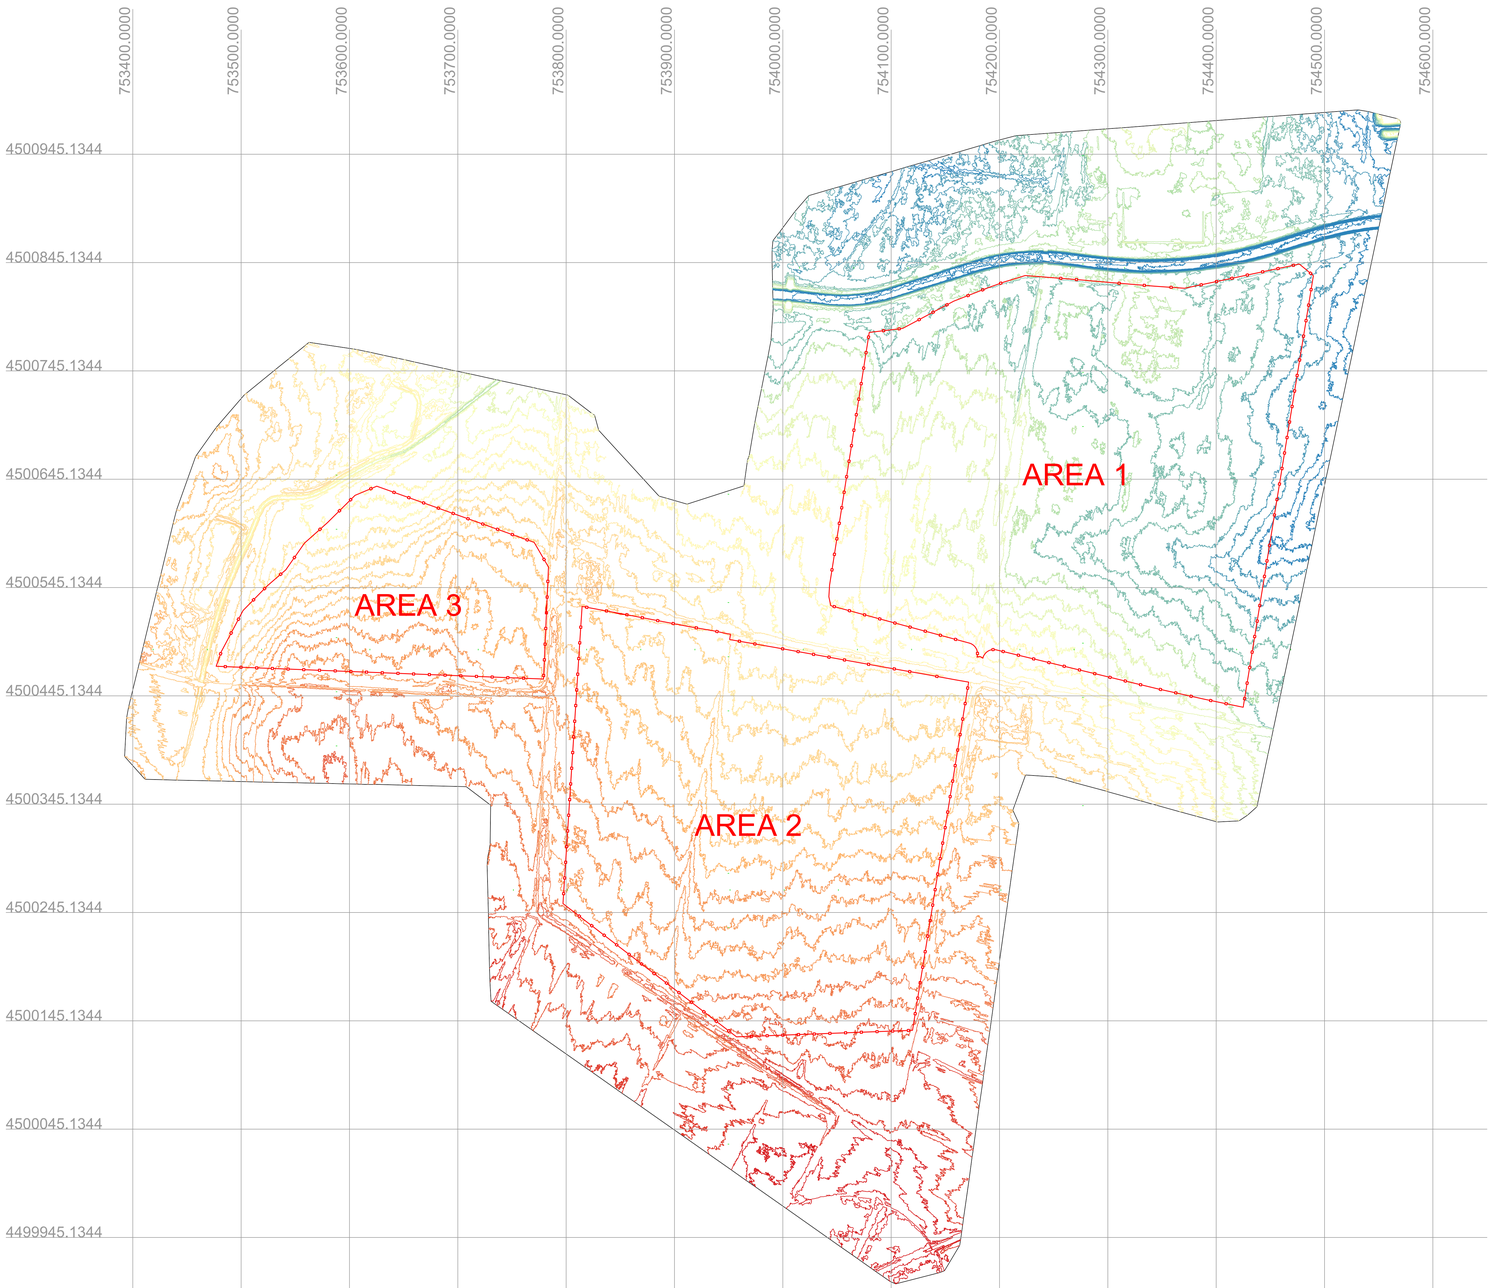

Rilievo topografico

Scala: 1:2000

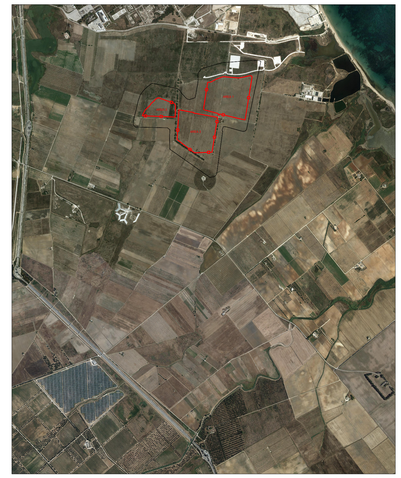

Key plan

Scala: 1:20000

LEGENDA

Sistema di riferimento UTM WGS84 fuso 33 N

- Superficie di impianto
- Recinzione

Curve di livello (20 cm)

- 1.6 - 4.0
- 4.0 - 4.4
- 4.4 - 4.6
- 4.6 - 5.0
- 5.0 - 5.0
- 5.0 - 5.2
- 5.2 - 5.4
- 5.4 - 5.8
- 5.8 - 6.0
- 6.0 - 6.6
- 6.6 - 7.0
- 7.0 - 7.4
- 7.4 - 7.8
- 7.8 - 8.0
- 8.0 - 8.8
- 8.8 - 9.2
- 9.2 - 9.6
- 9.6 - 10.0
- 10.0 - 10.8

Pomponio
Danilo
16.11.2022
14:08:30
GMT+00:00

CD-FE	00	09/11/2022	Emissione	P. Nasca	D. Pomponio	N. Damiano	A. Luce
Stato di validità	Numero Revisione	Data	Descrizione	BFP Preparato	BFP Approvato	Eni Plenitude S.p.A. Verificato	Eni Plenitude S.p.A. Approvato

Indice di Revisione

Logo Committente e Denominazione Commerciale: Eni New Energy S.p.A.

Nome Progetto: Progetto Impianto Fotovoltaico Brindisi Aree Esterne

ID Documento Committente: **BRINFV00BADG0017**

Commessa N.

Logo Appaltatore e Denominazione Commerciale: BFP

ID Documento Appaltatore: -

Nome d'Impianto e Oggetto: BRINDISI (BR) Fotovoltaico - Brindisi Aree Esterne

Scala: varie

Numero di pagine: 1/1

Titolo Documento: **Rilievo topografico - Planimetria SDF**