








**LEGENDA**

-  Ingresso all'area di impianto
-  Recinzione esistente
-  Viabilità interna (carreggiata 3,50 m)
-  Viabilità esterna esistente (carreggiata variabile tra 2 m e 3,30 m)
-  Viabilità esterna esistente (carreggiata variabile tra 2 m e 3,30 m)
-  PCU (4400 kVA)
-  BESS

**MOVIMENTAZIONE TERRA**

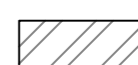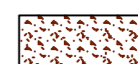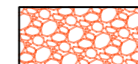SCAVI	RINTERRI
1712.60 mc	4725.00 mc

**AREA 3**

**AREA 1**

**AREA 2**

PCU 2.1





MTS

PCU 1.1 PCU 1.2

PCU 1.3

PCU 2.2


CC-FE	00	09/11/2022	Edizione	F. Di Genova	C. Pozzani	N. Demaria	A. Lusa
Stato di	Numero	Revisione	Descrizione	BFP	BFP	Eni Plenitude S.p.A.	Eni Plenitude S.p.A.
Logo Concessionaria e Denominazione Commerciale	Logo Appaltatore e Denominazione Commerciale	Progetto		ID Documento Committente		ID Documento Appaltatore	
Eni New Energy S.p.A.		Progetto		BRINFV00BADG0033		14	
BFP		Impianto Fotovoltaico		BRINDISI (BR)		14	
BFP		Brindisi Area Esterna		Planimetria degli scavi, degli sbancamenti e dei rinterri		14	

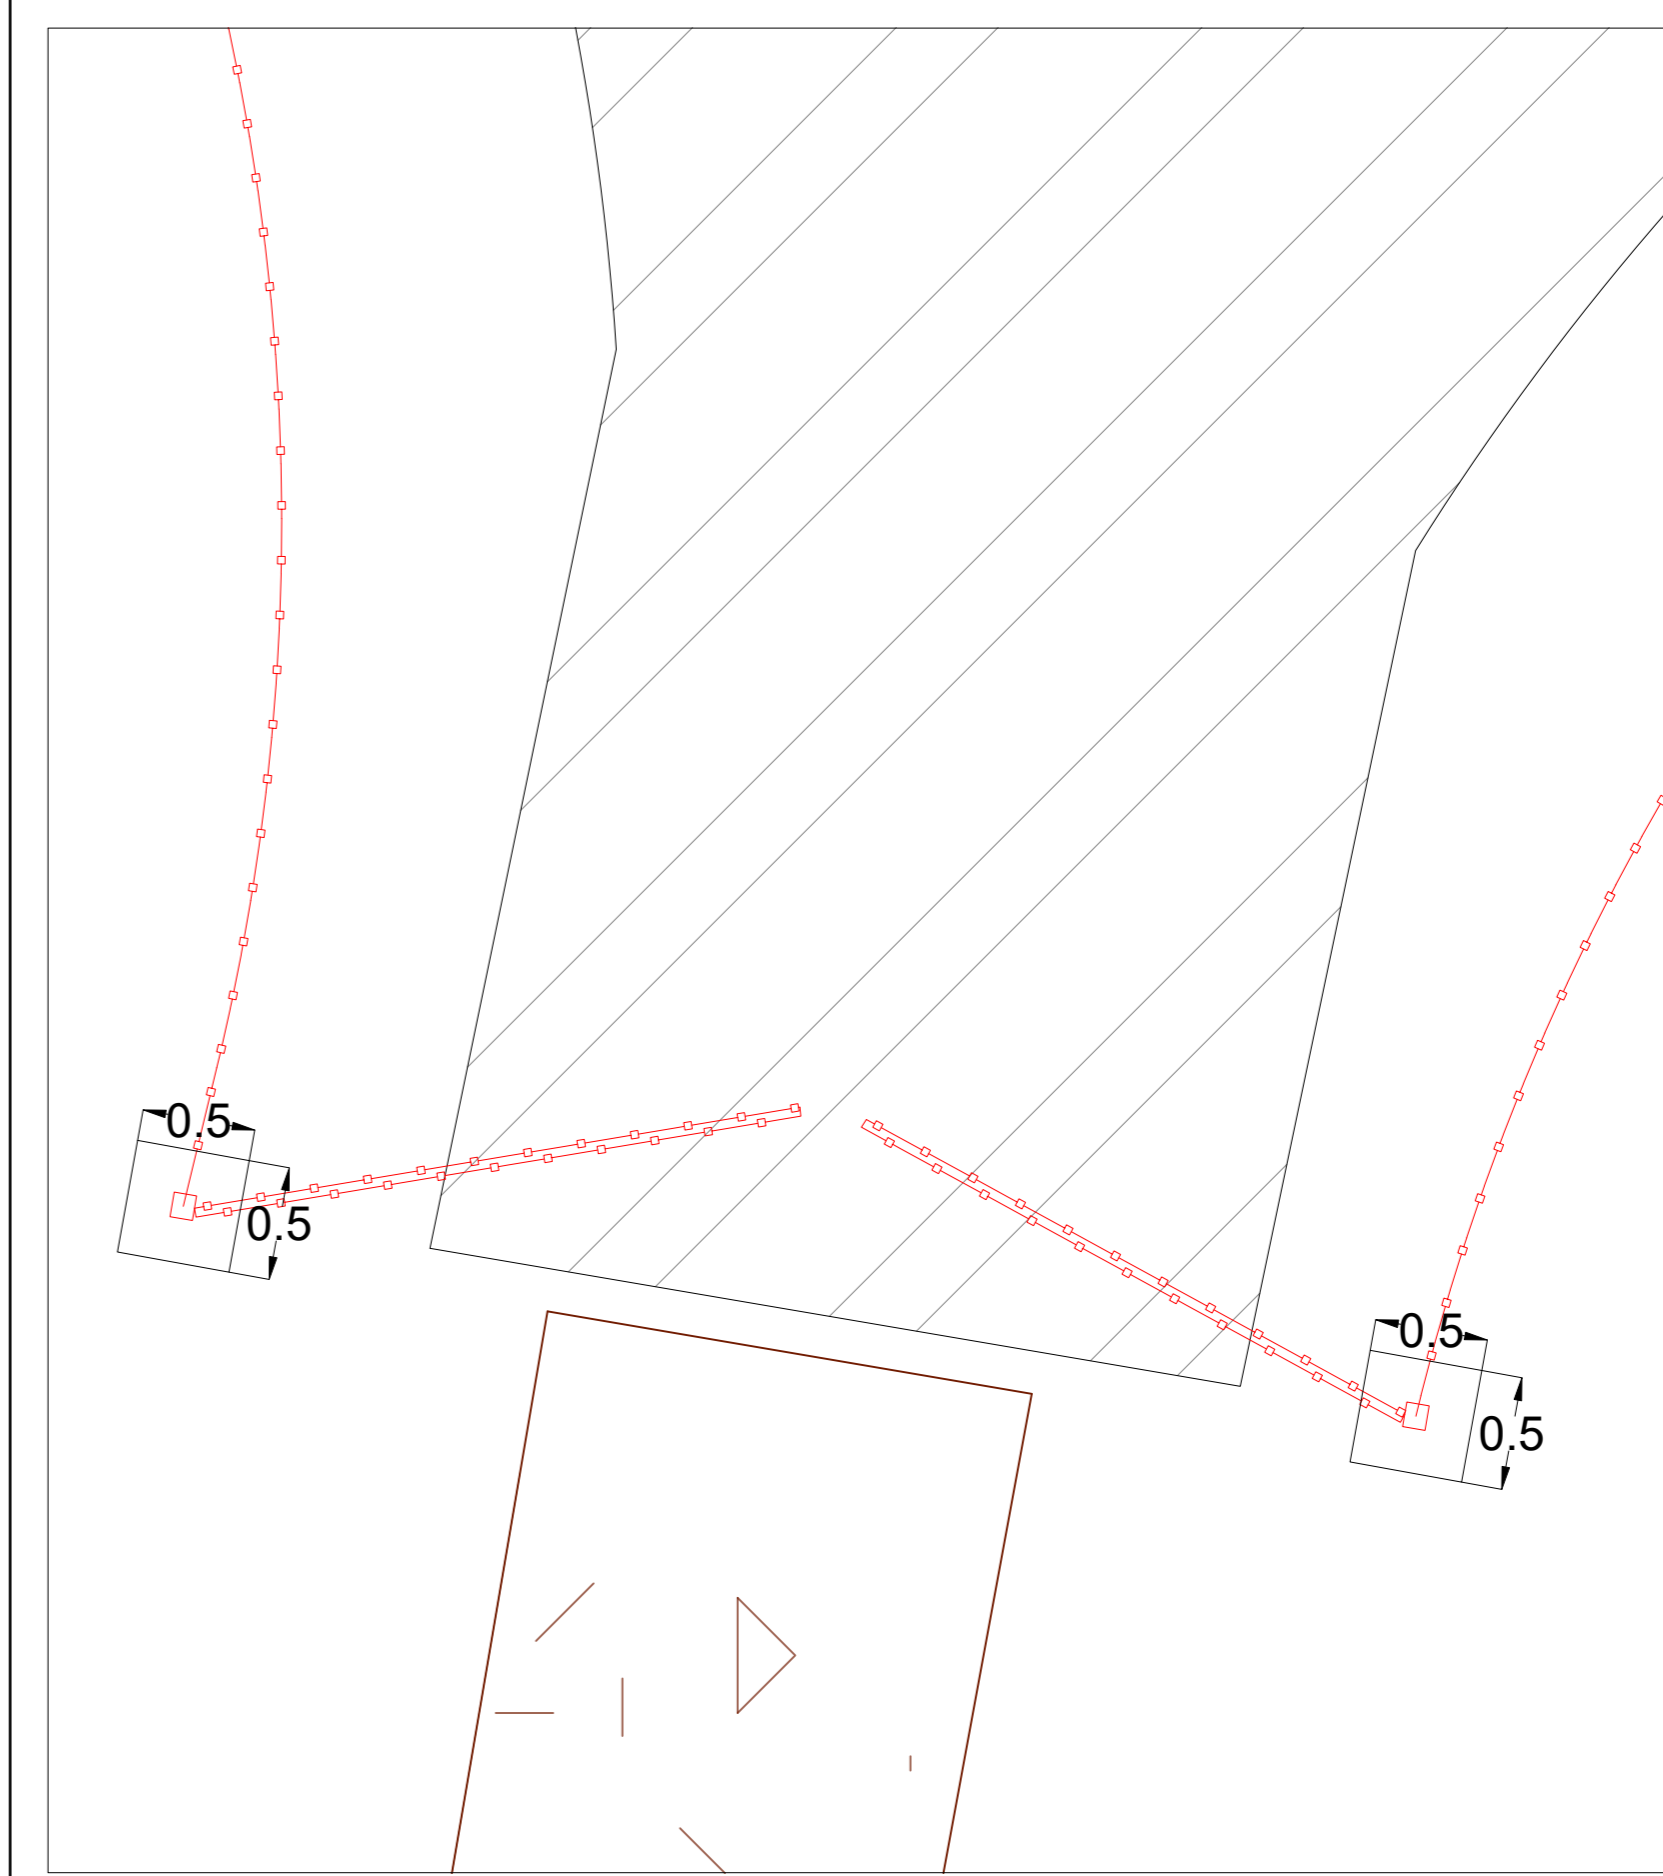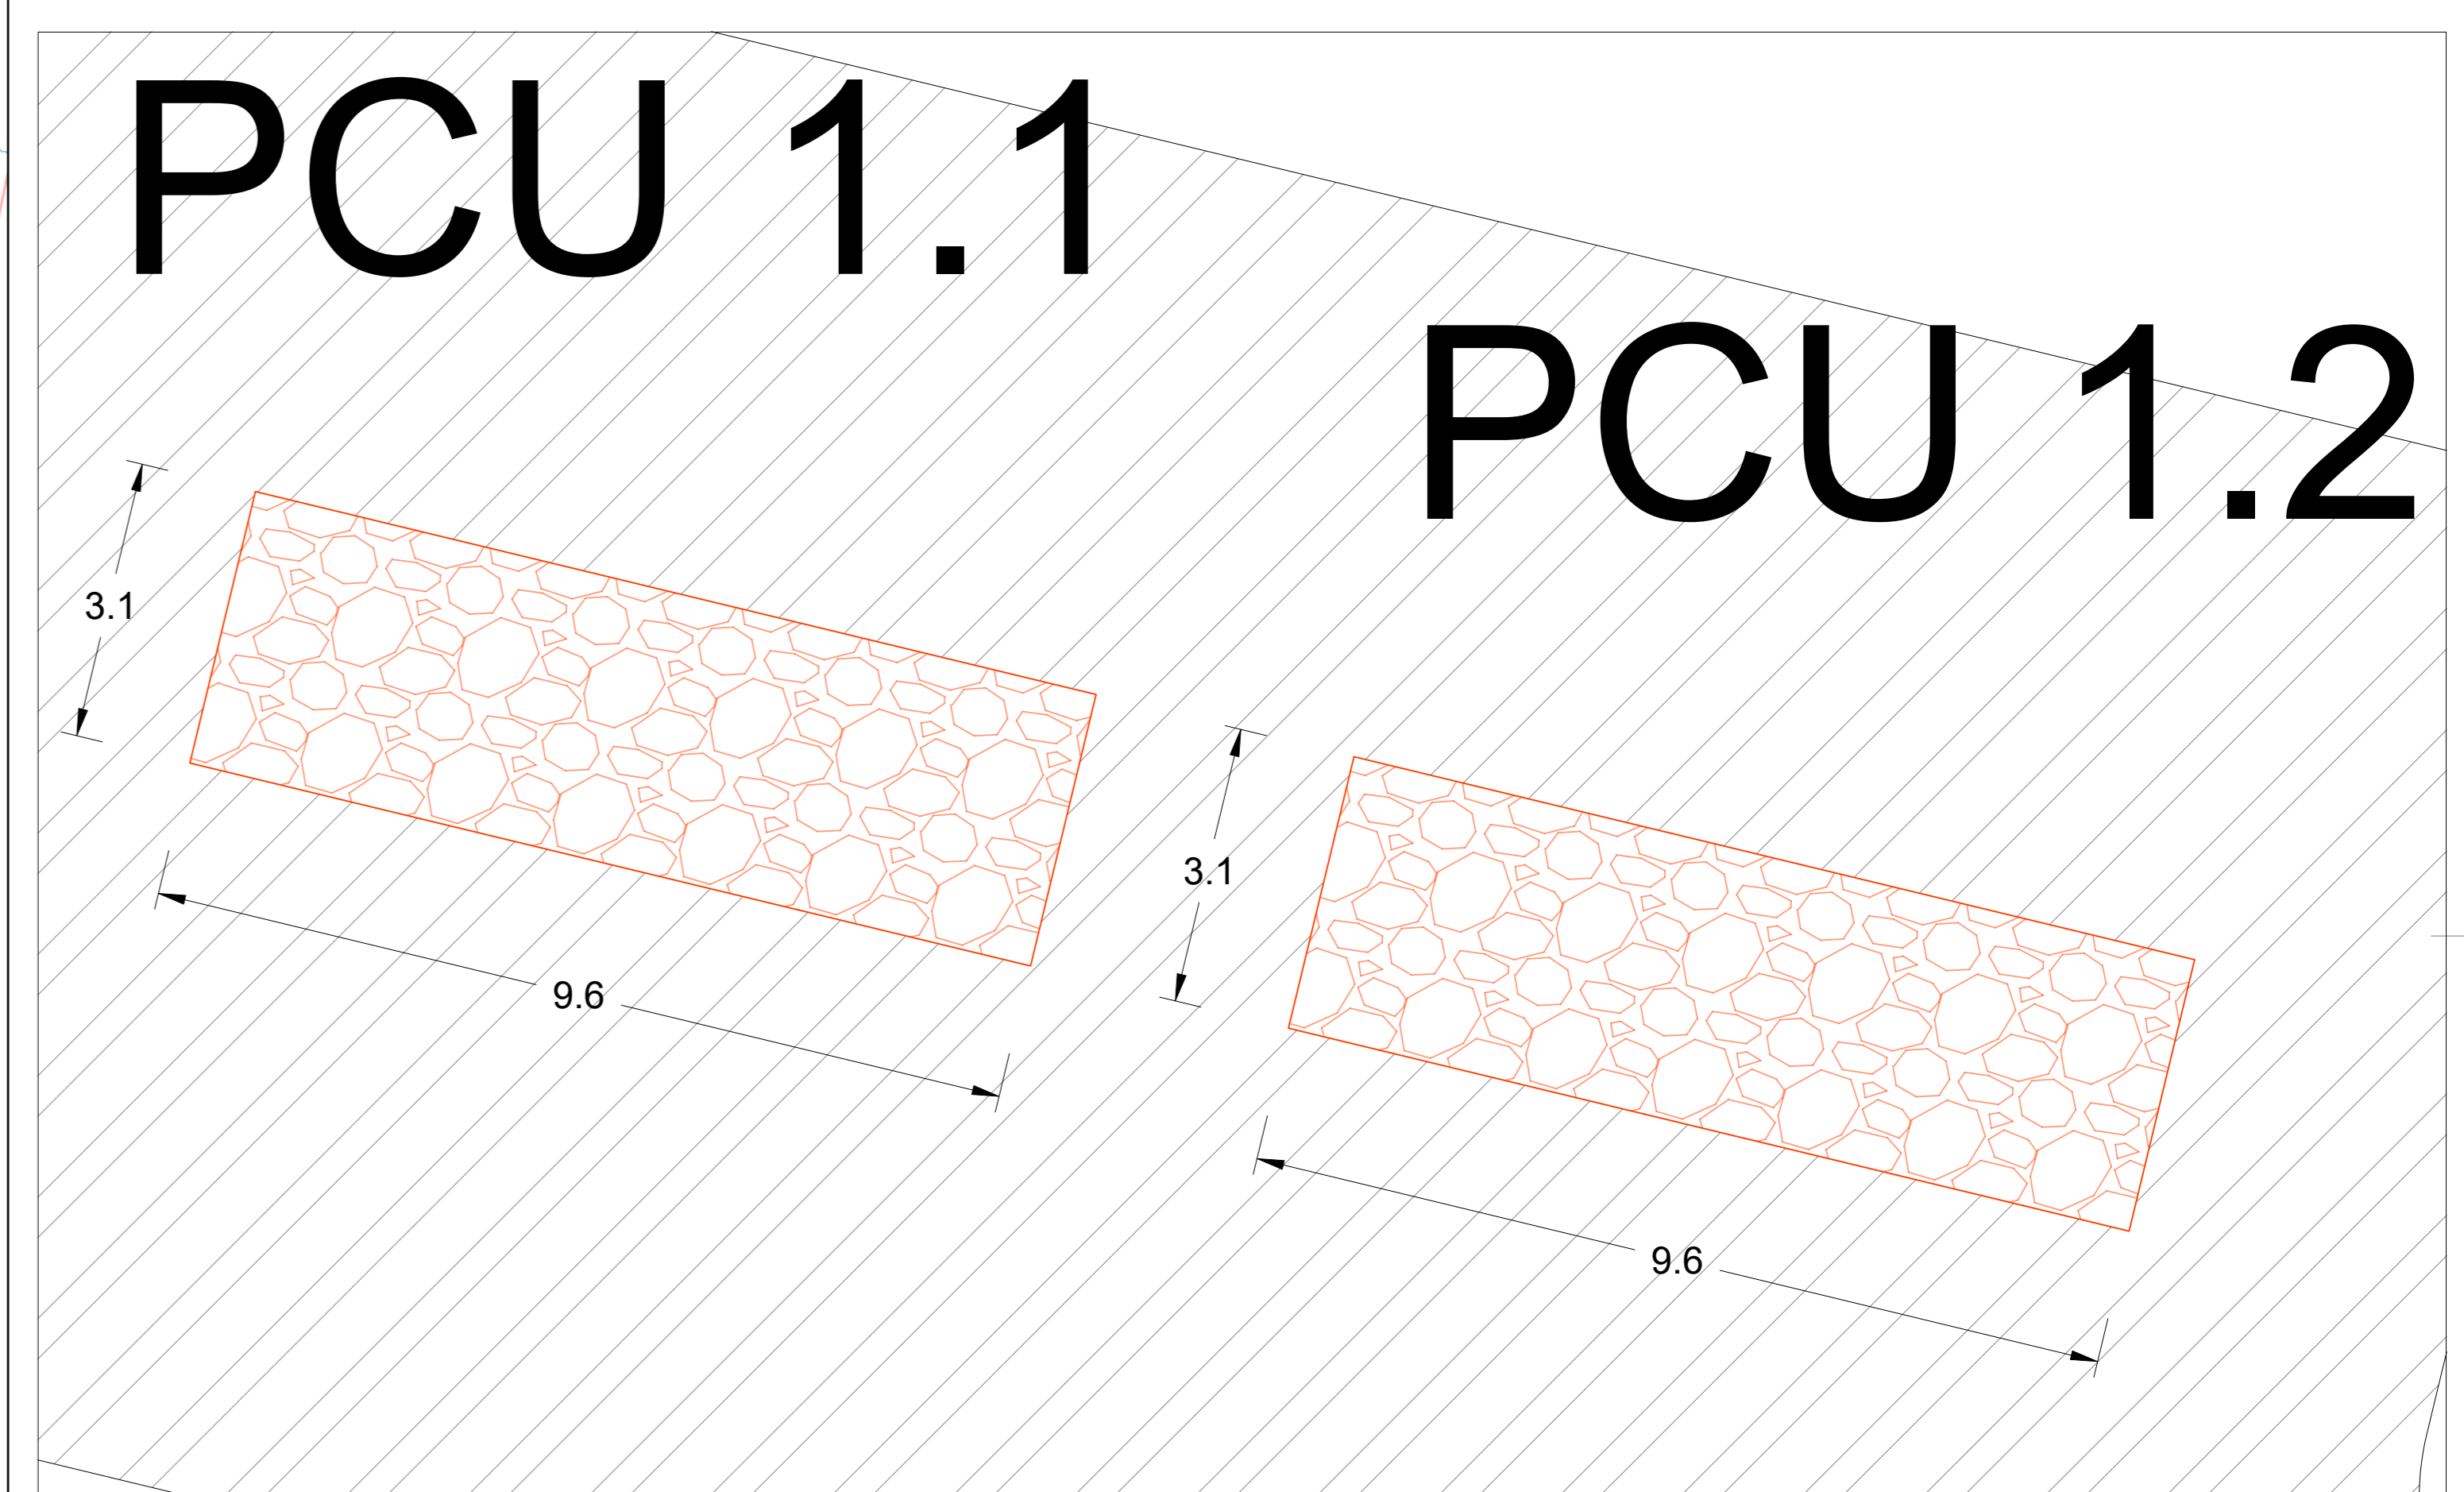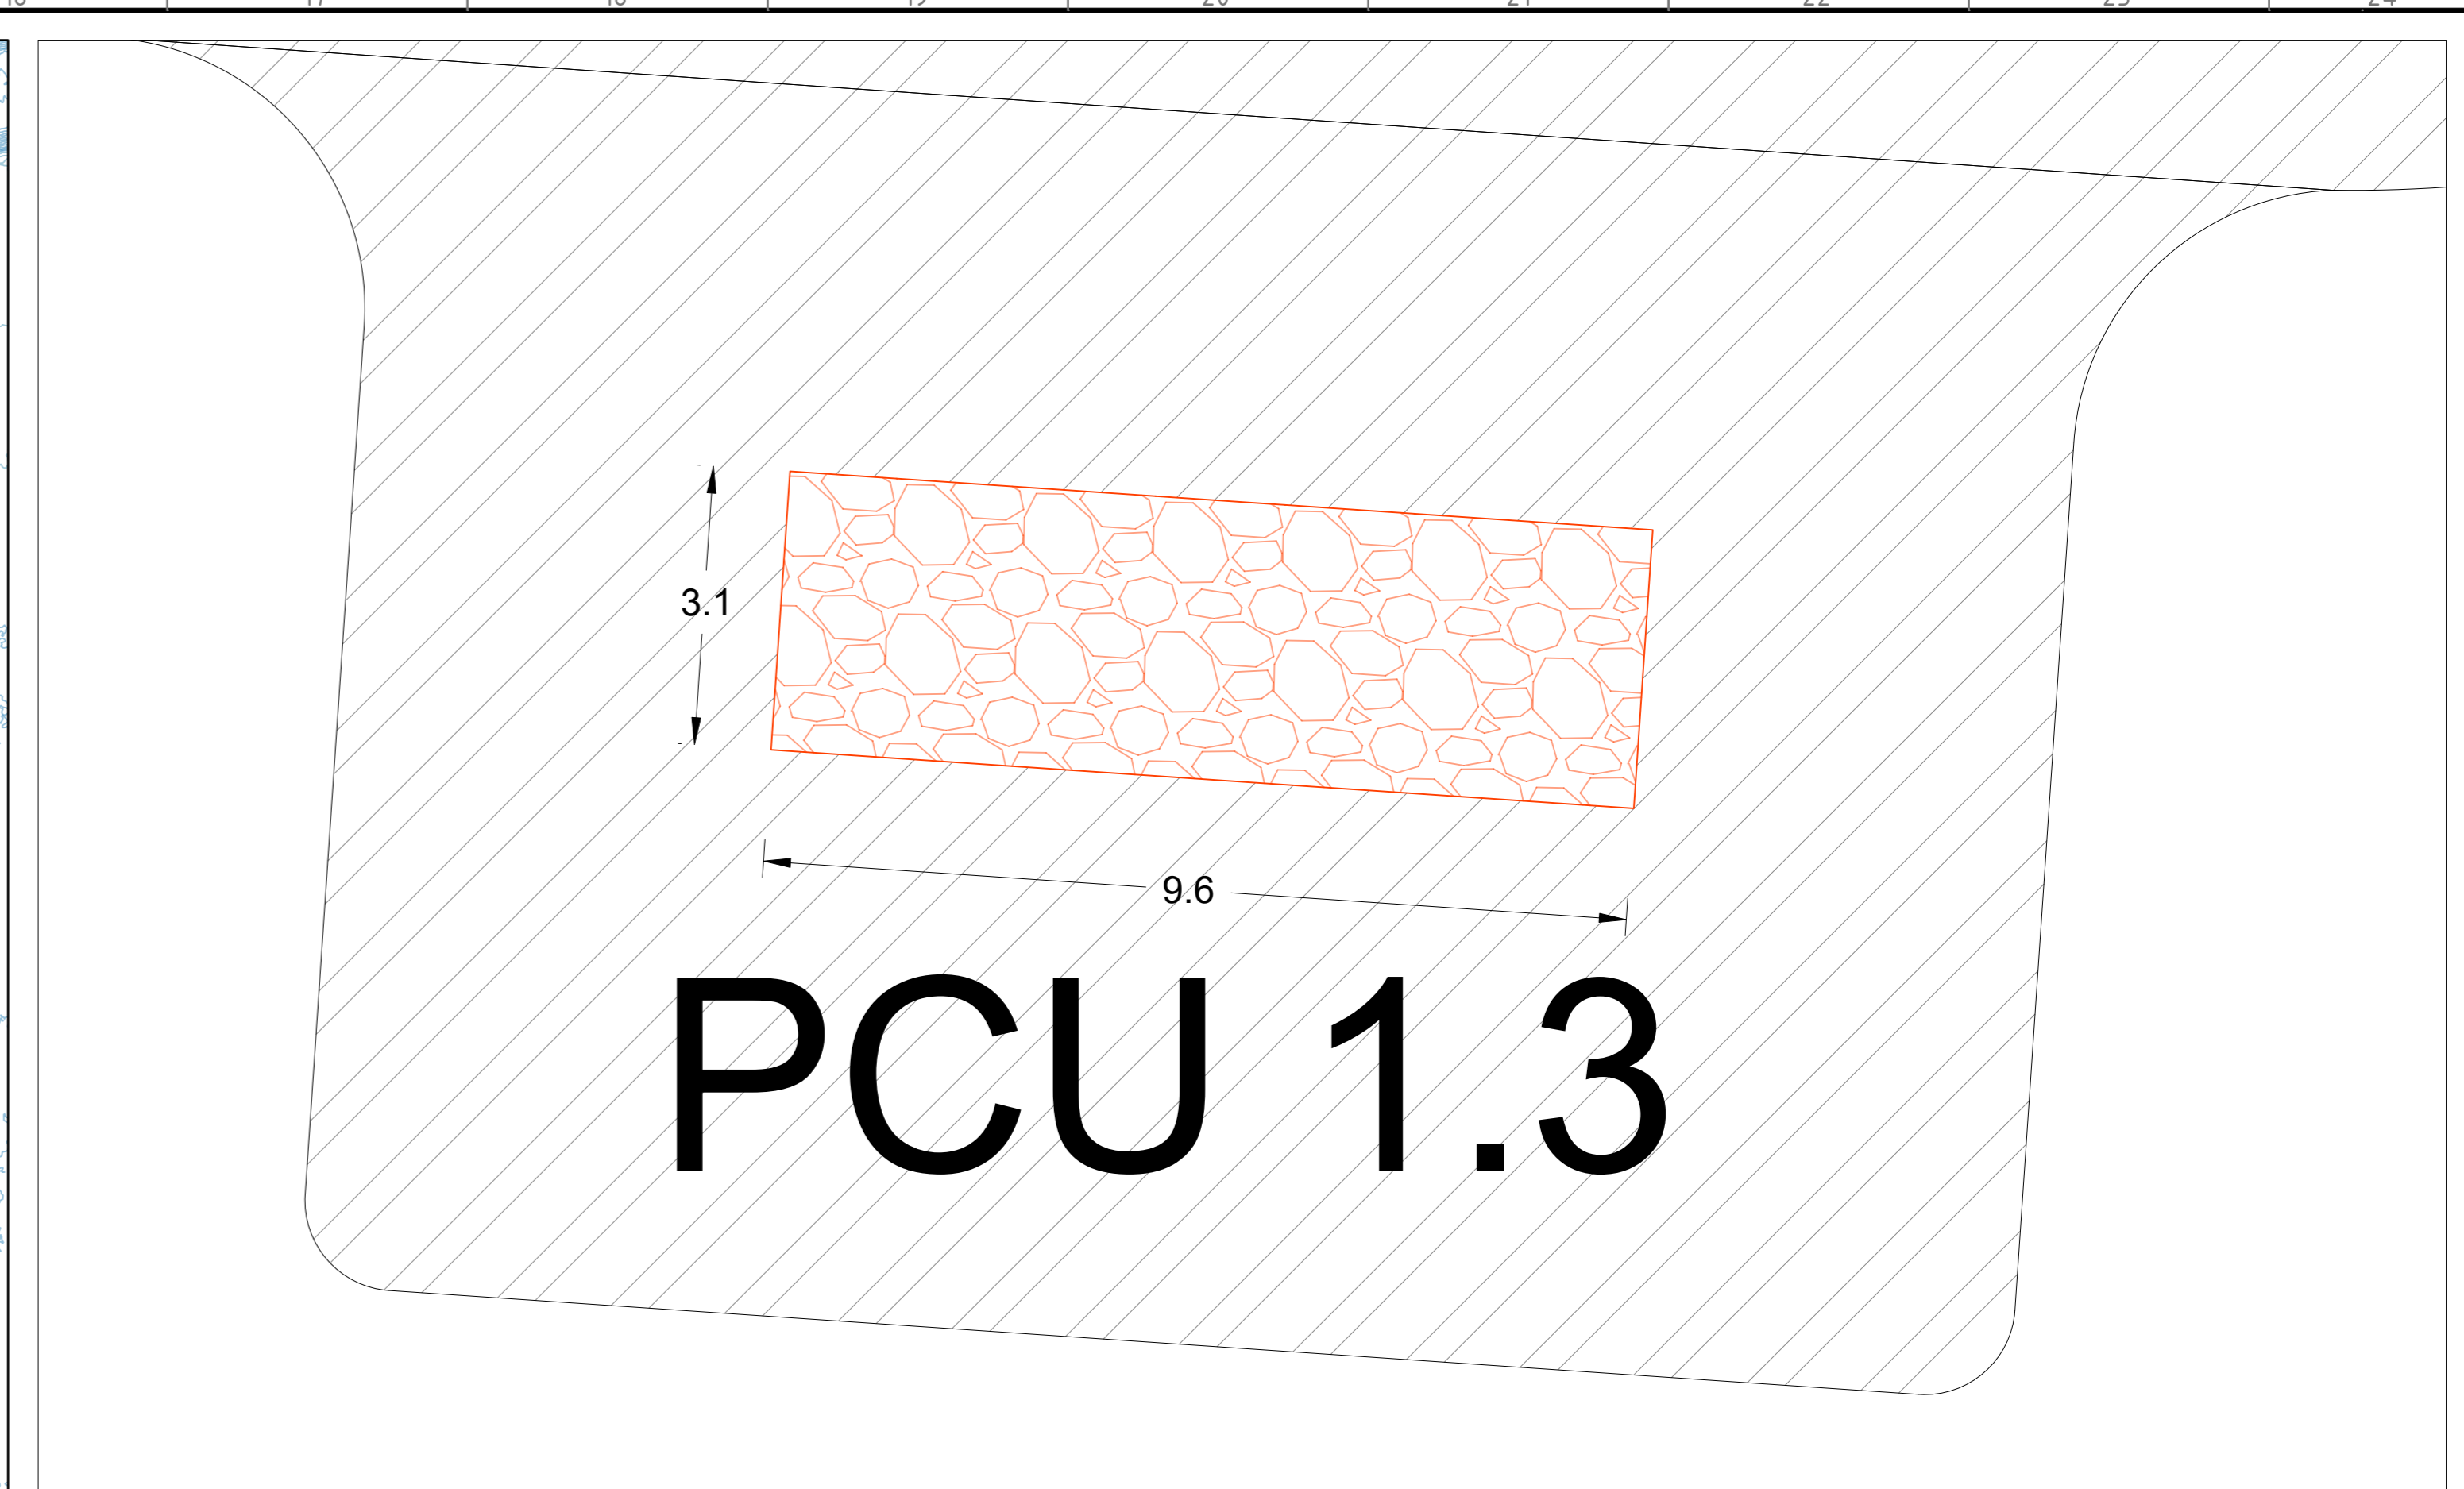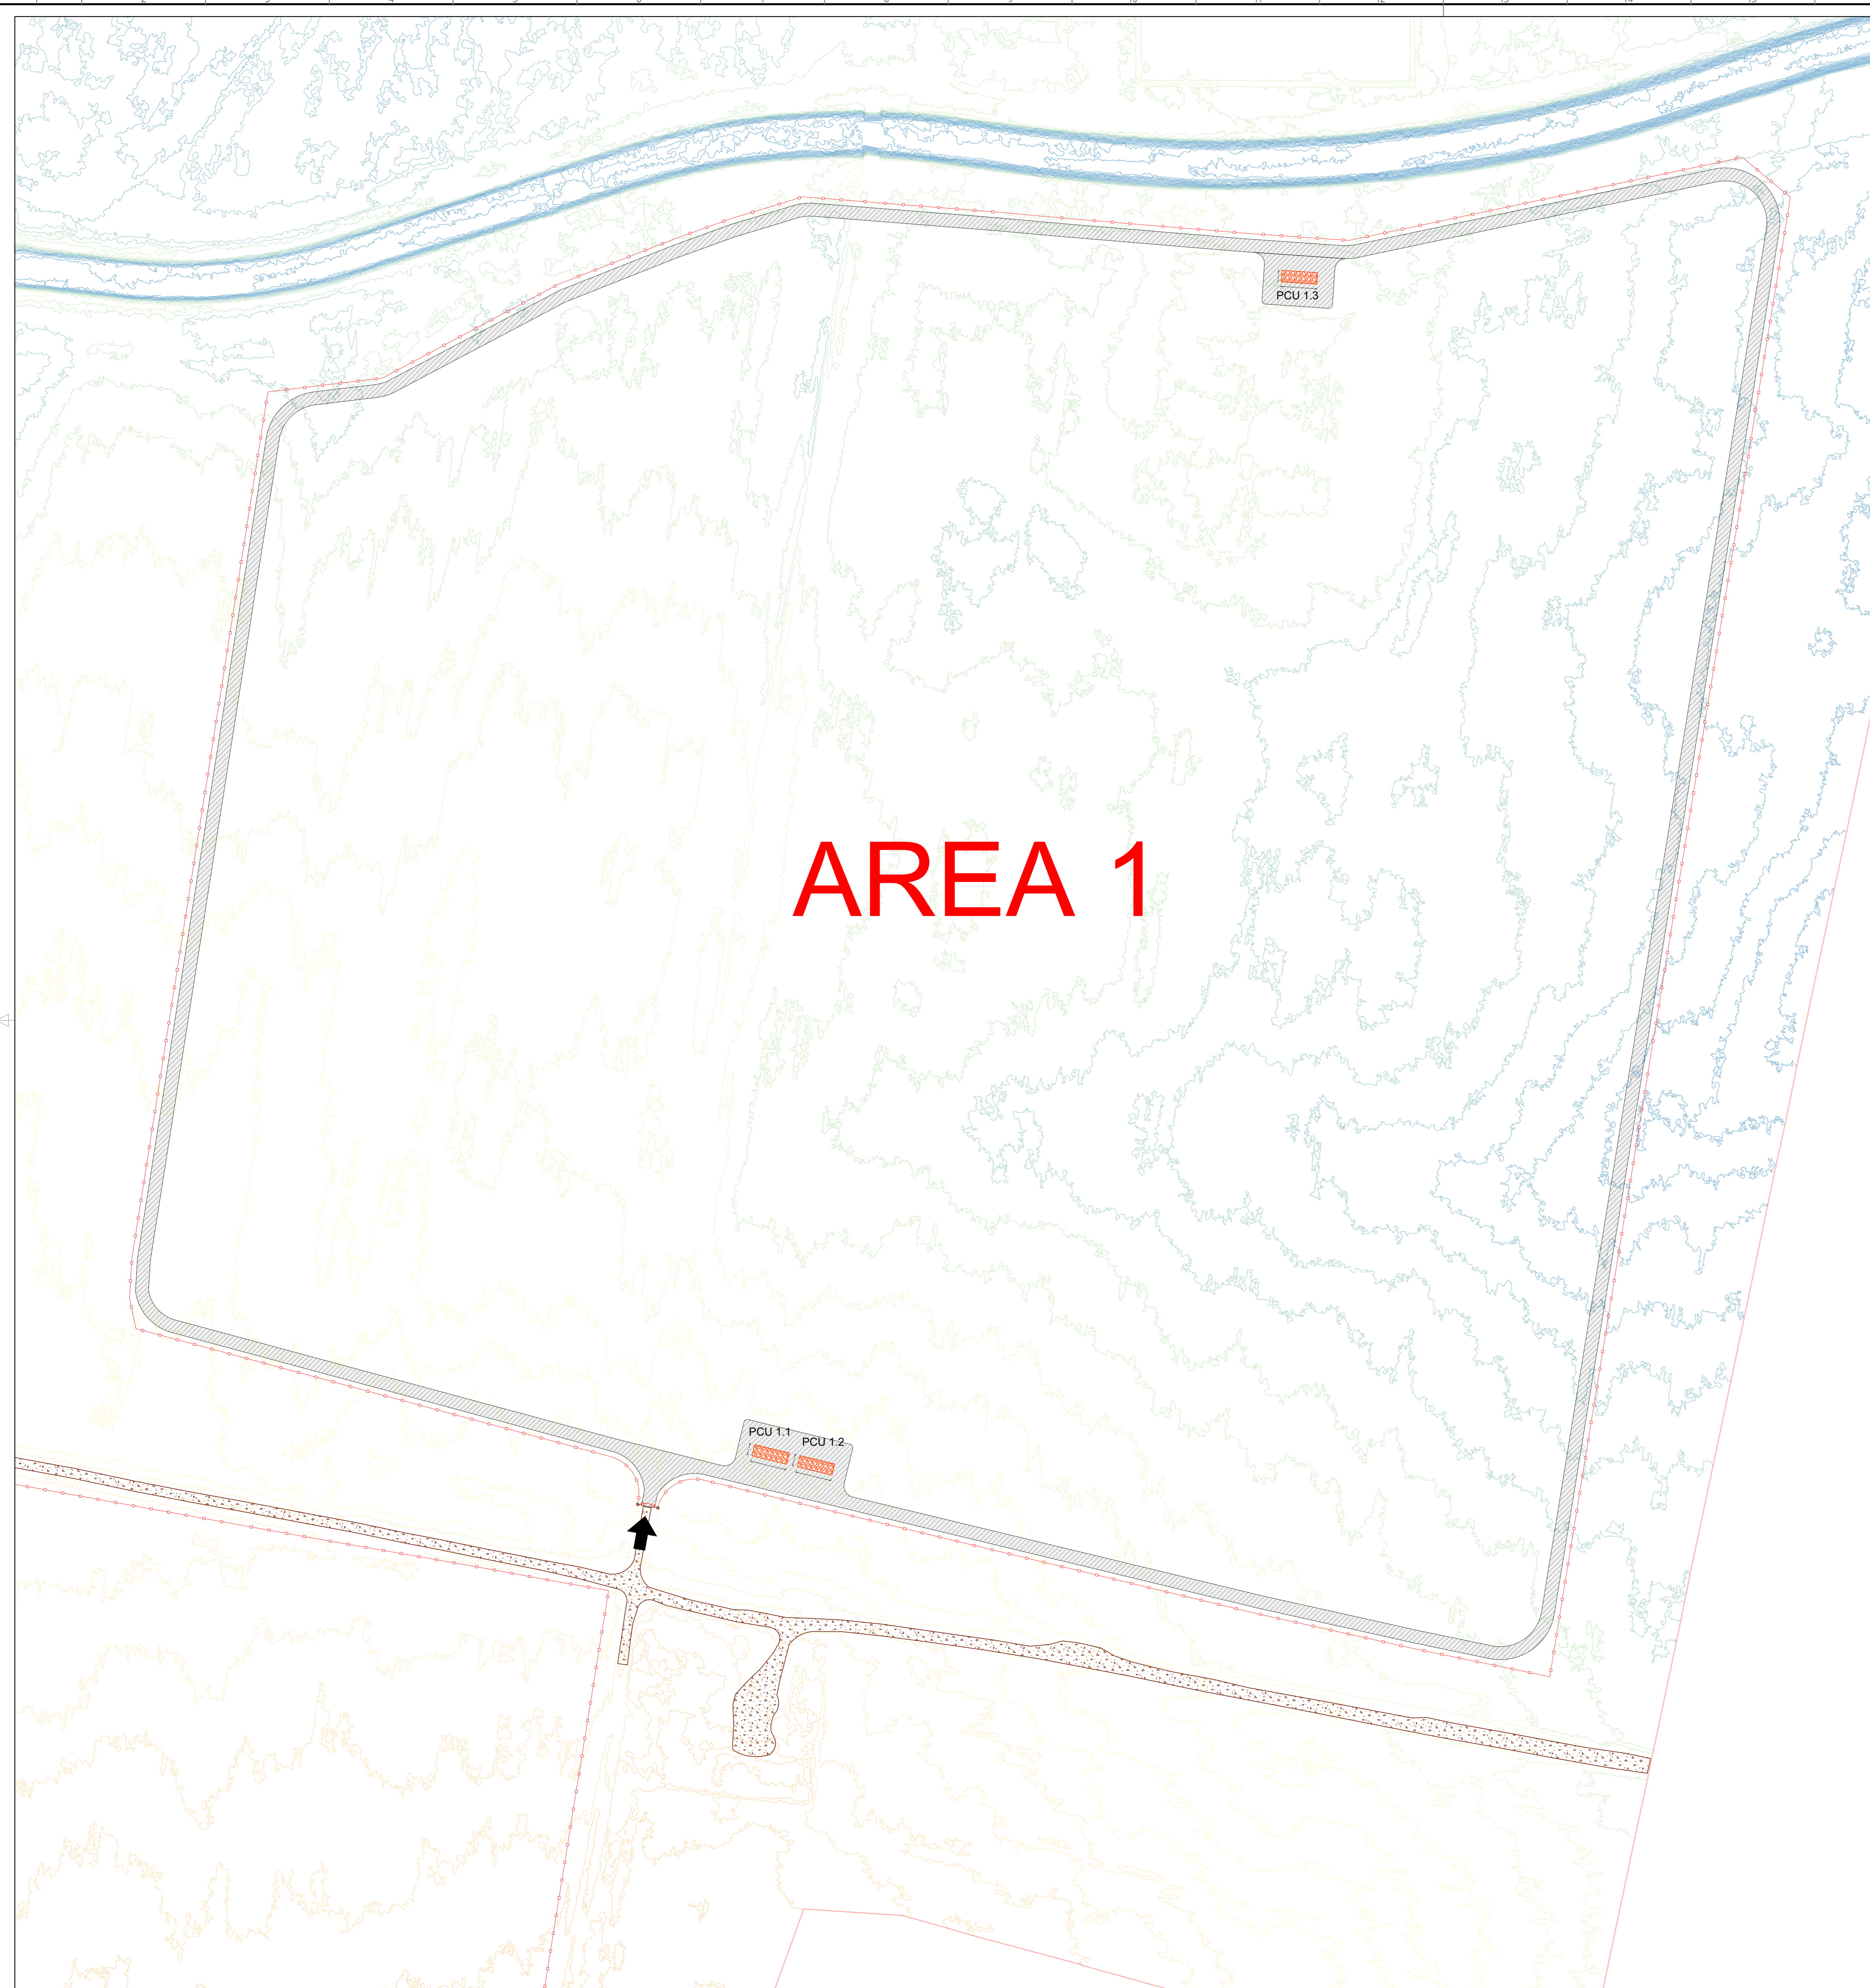

**LEGENDA**

- Ingresso all'area di impianto
- Recinzione esistente
- Viabilità interna (carreggiata 3,50 m)
- Viabilità esterna esistente (carreggiata variabile tra 2 m e 3,30 m)
- Viabilità esterna esistente (carreggiata variabile tra 2 m e 3,30 m)
- PCU (4400 kVA)
- BESS


CD-PE	00	09/11/2022	Emissione	F. Di Genova	C. Pignatelli	N. Demaria	A. Liso
Stato di	Numero	Data	Descrizione	BFP	BFP	Eni Plantula S.p.A.	Eni Plantula S.p.A.
Validità	Revisioni			Preparato	Approvato	Verificato	Approvato
Logo Concessionaria e Denominazione Commerciale				Nome Progetto		ID Documento Concessionario	
Logo Appaltatore e Denominazione Commerciale				Progetto		ID Documento Appaltatore	
Nome d'Impianto e Oggetto				Scala		Numeri e pagine	
TITOLO Documento				varie		2/4	
BRINDISI (BR)				Fotovoltaico - Brindisi Area Esterna		Planimetria degli scavi, degli sbancamenti e dei rinterri	

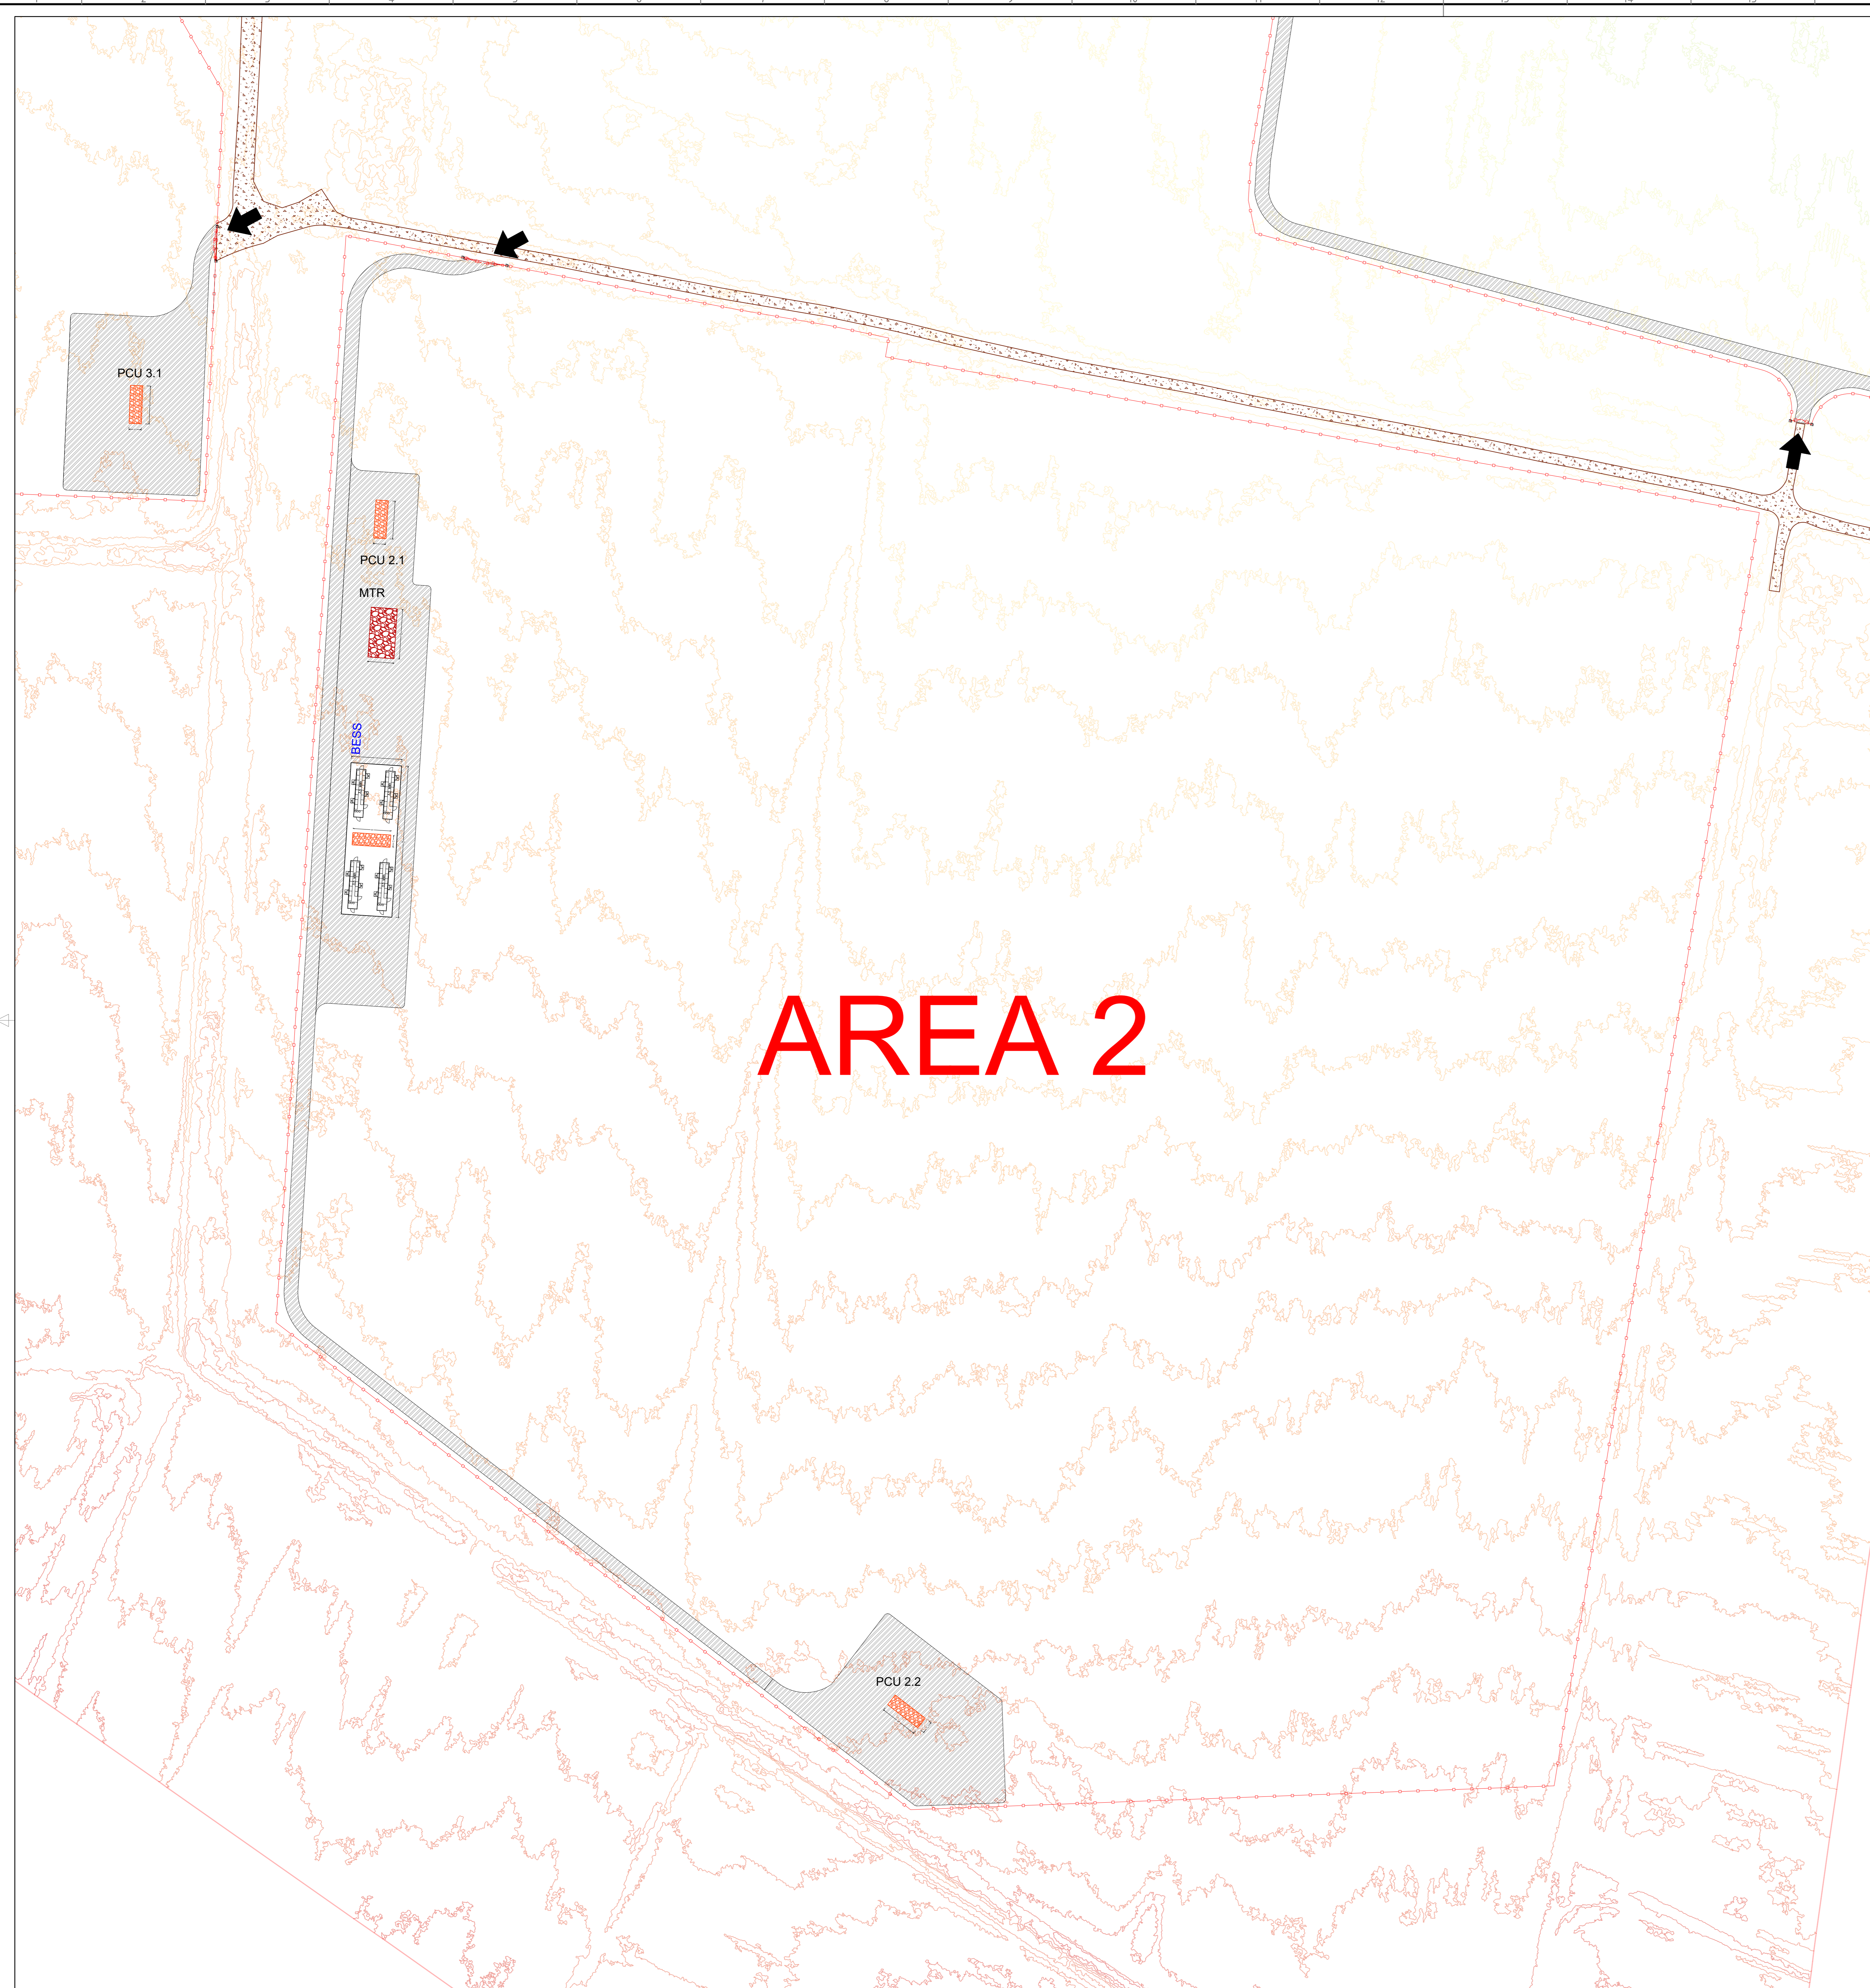



**AREA 2**

Layout impianto su ortofoto

Fuori scala

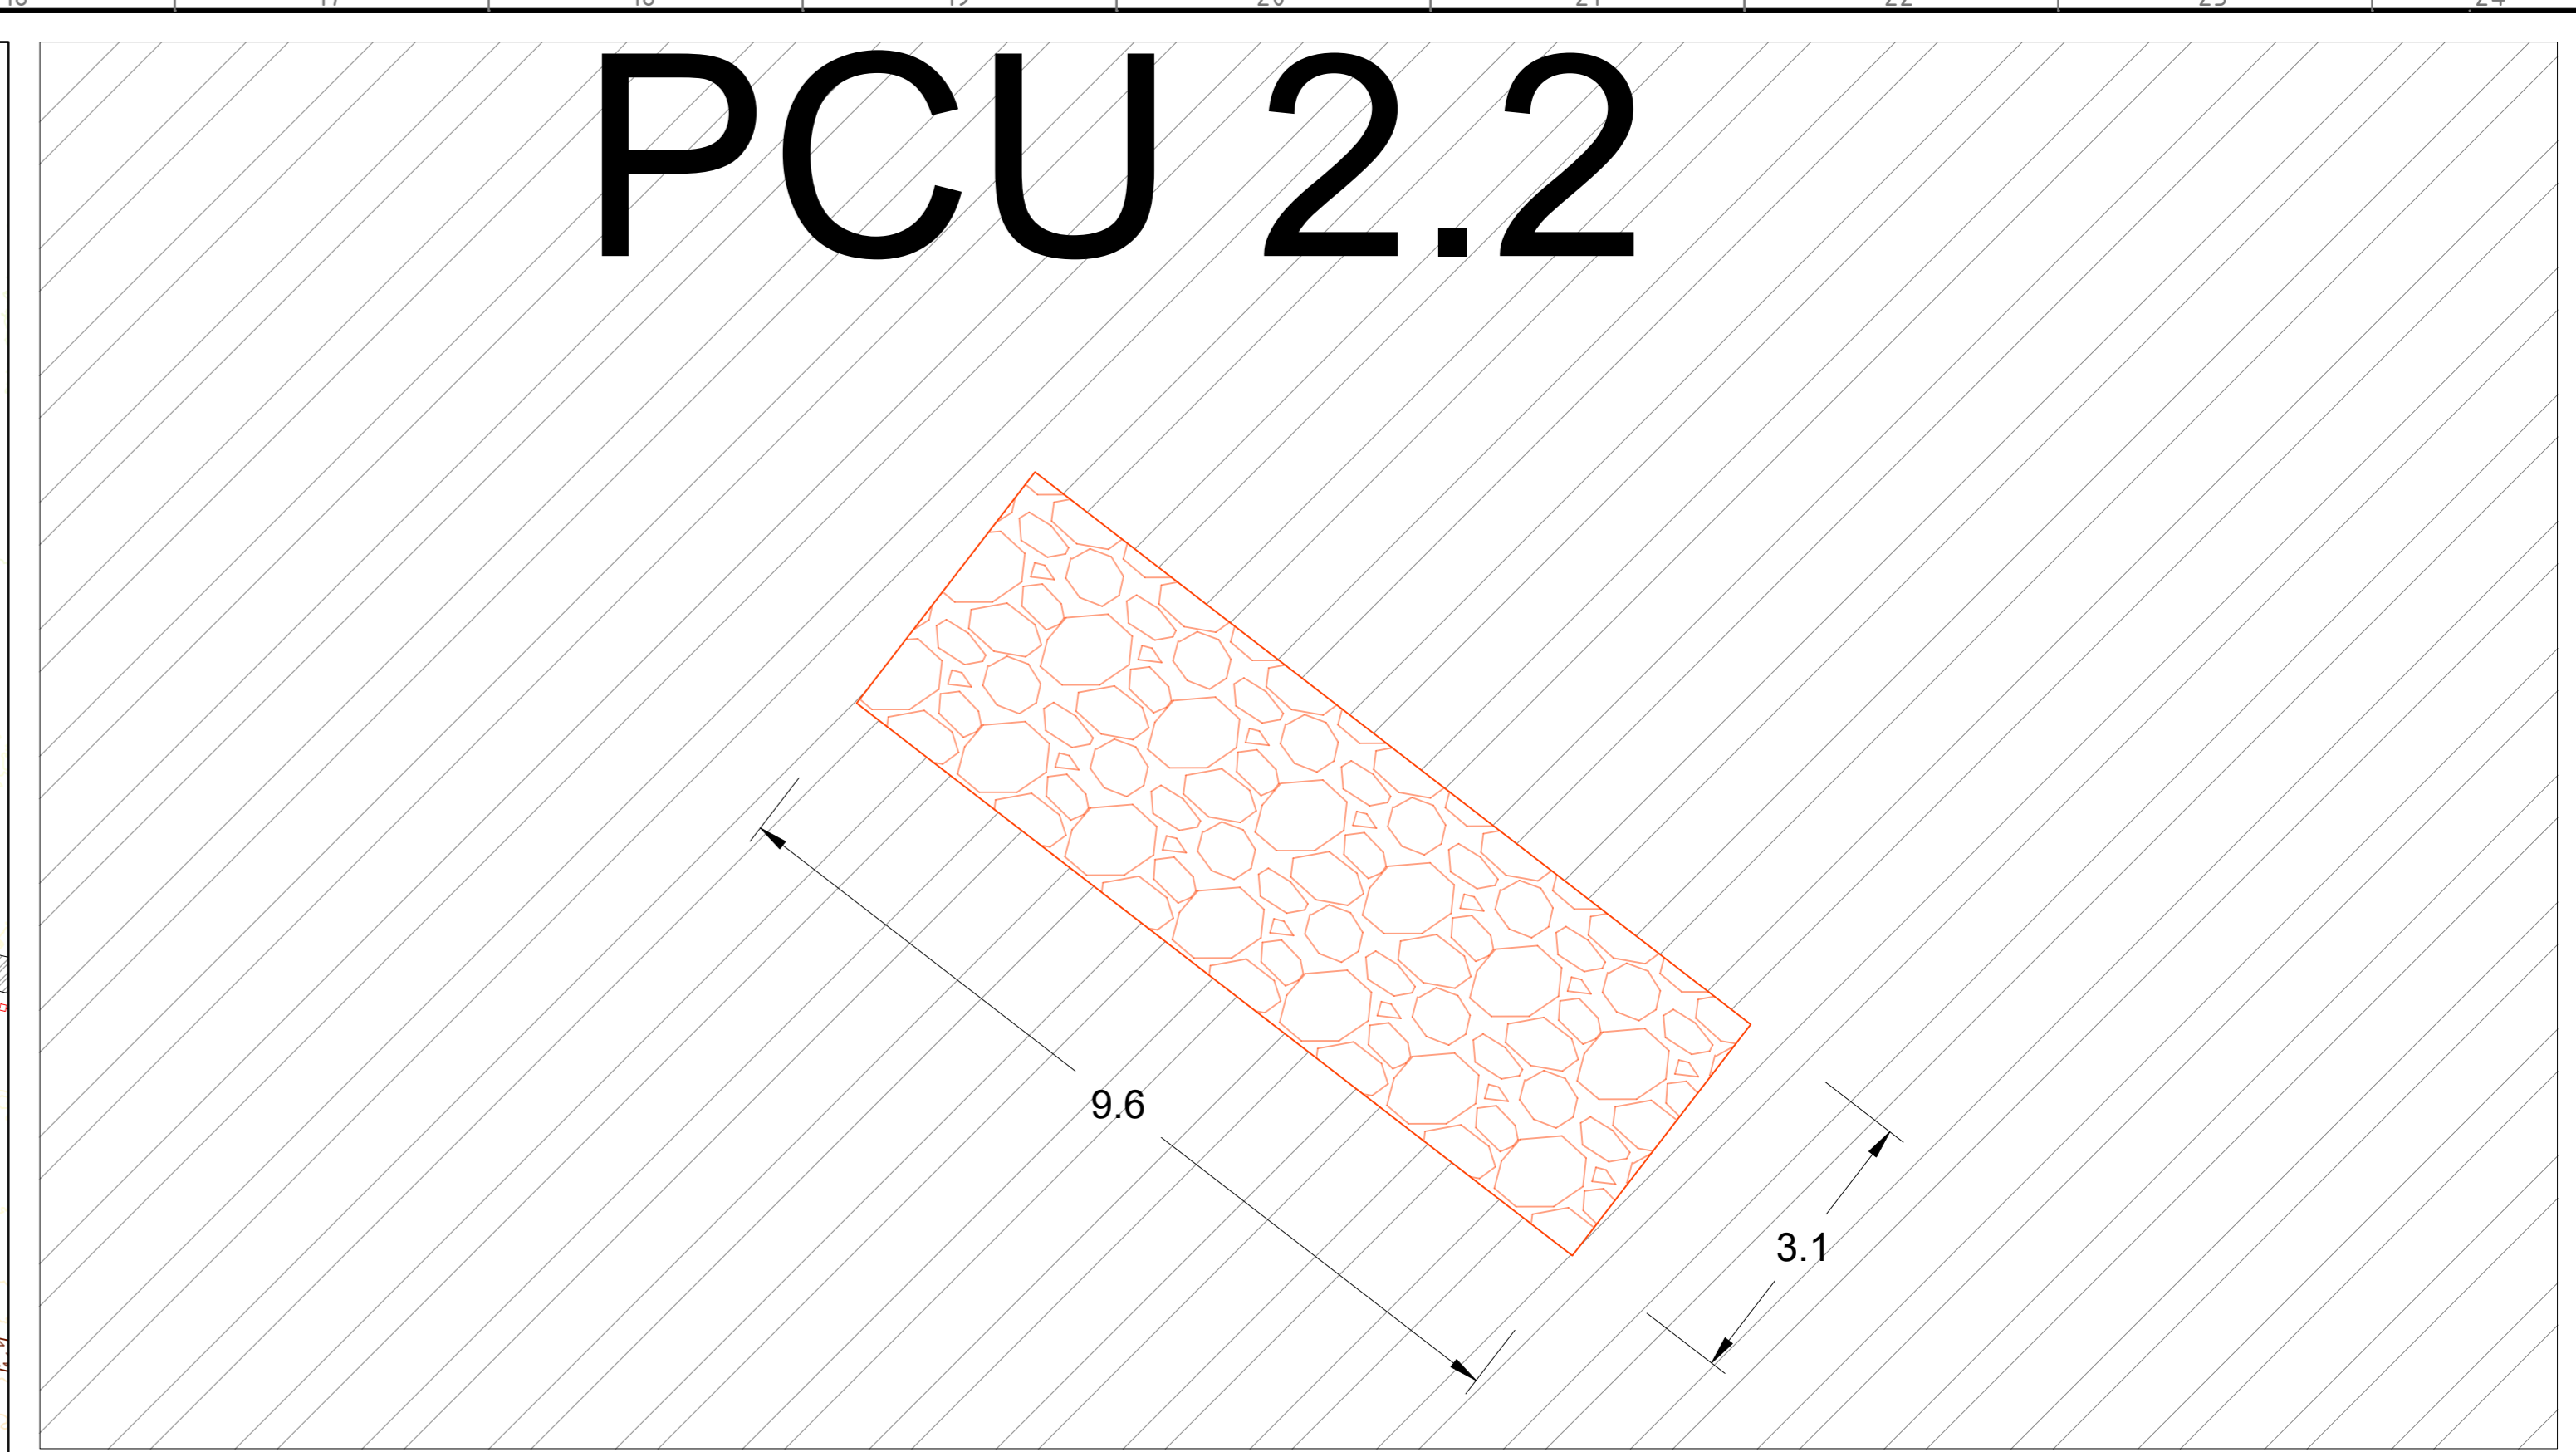

**PCU 2.2**

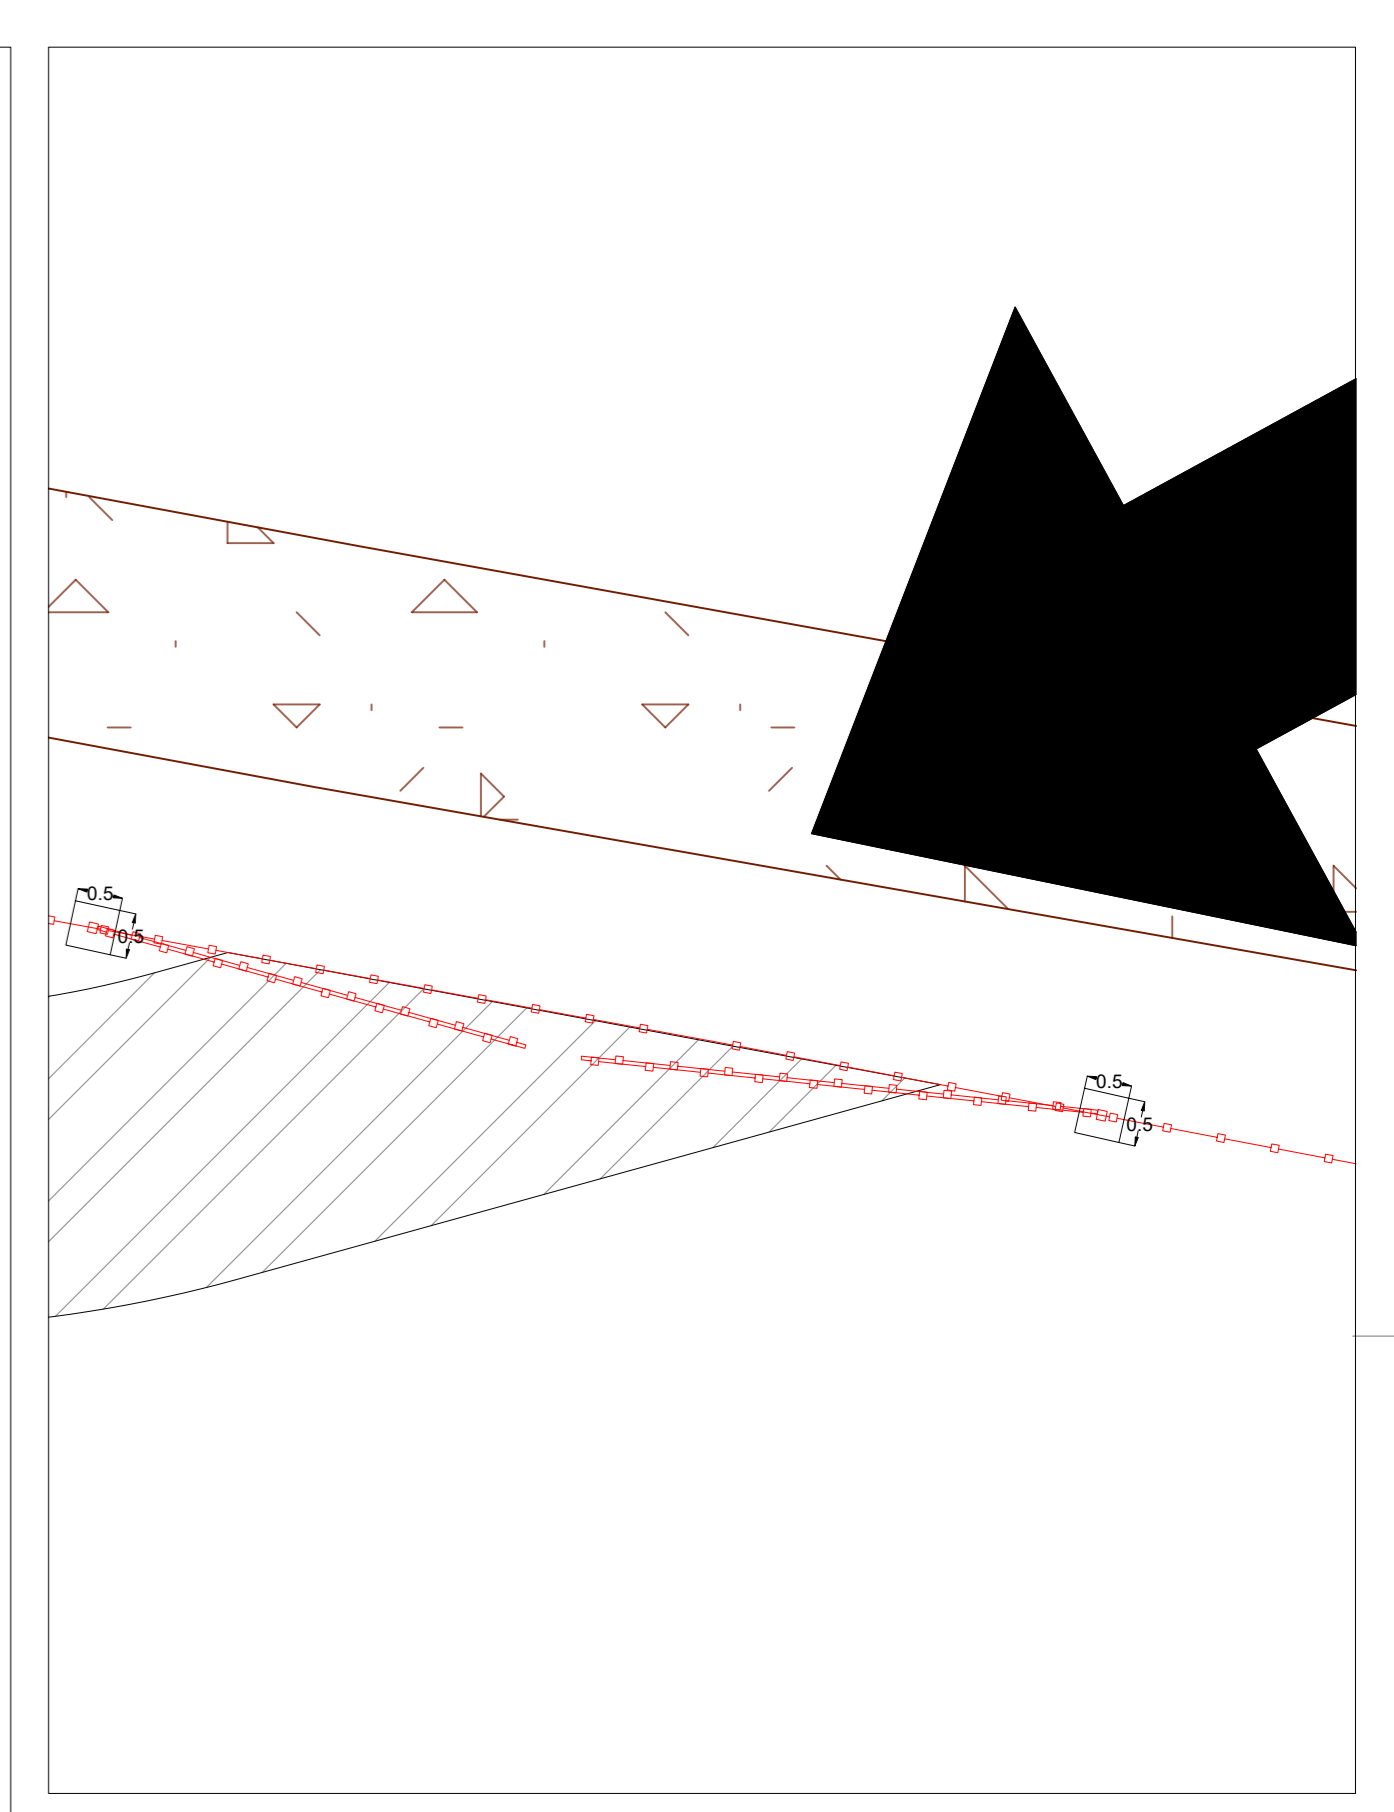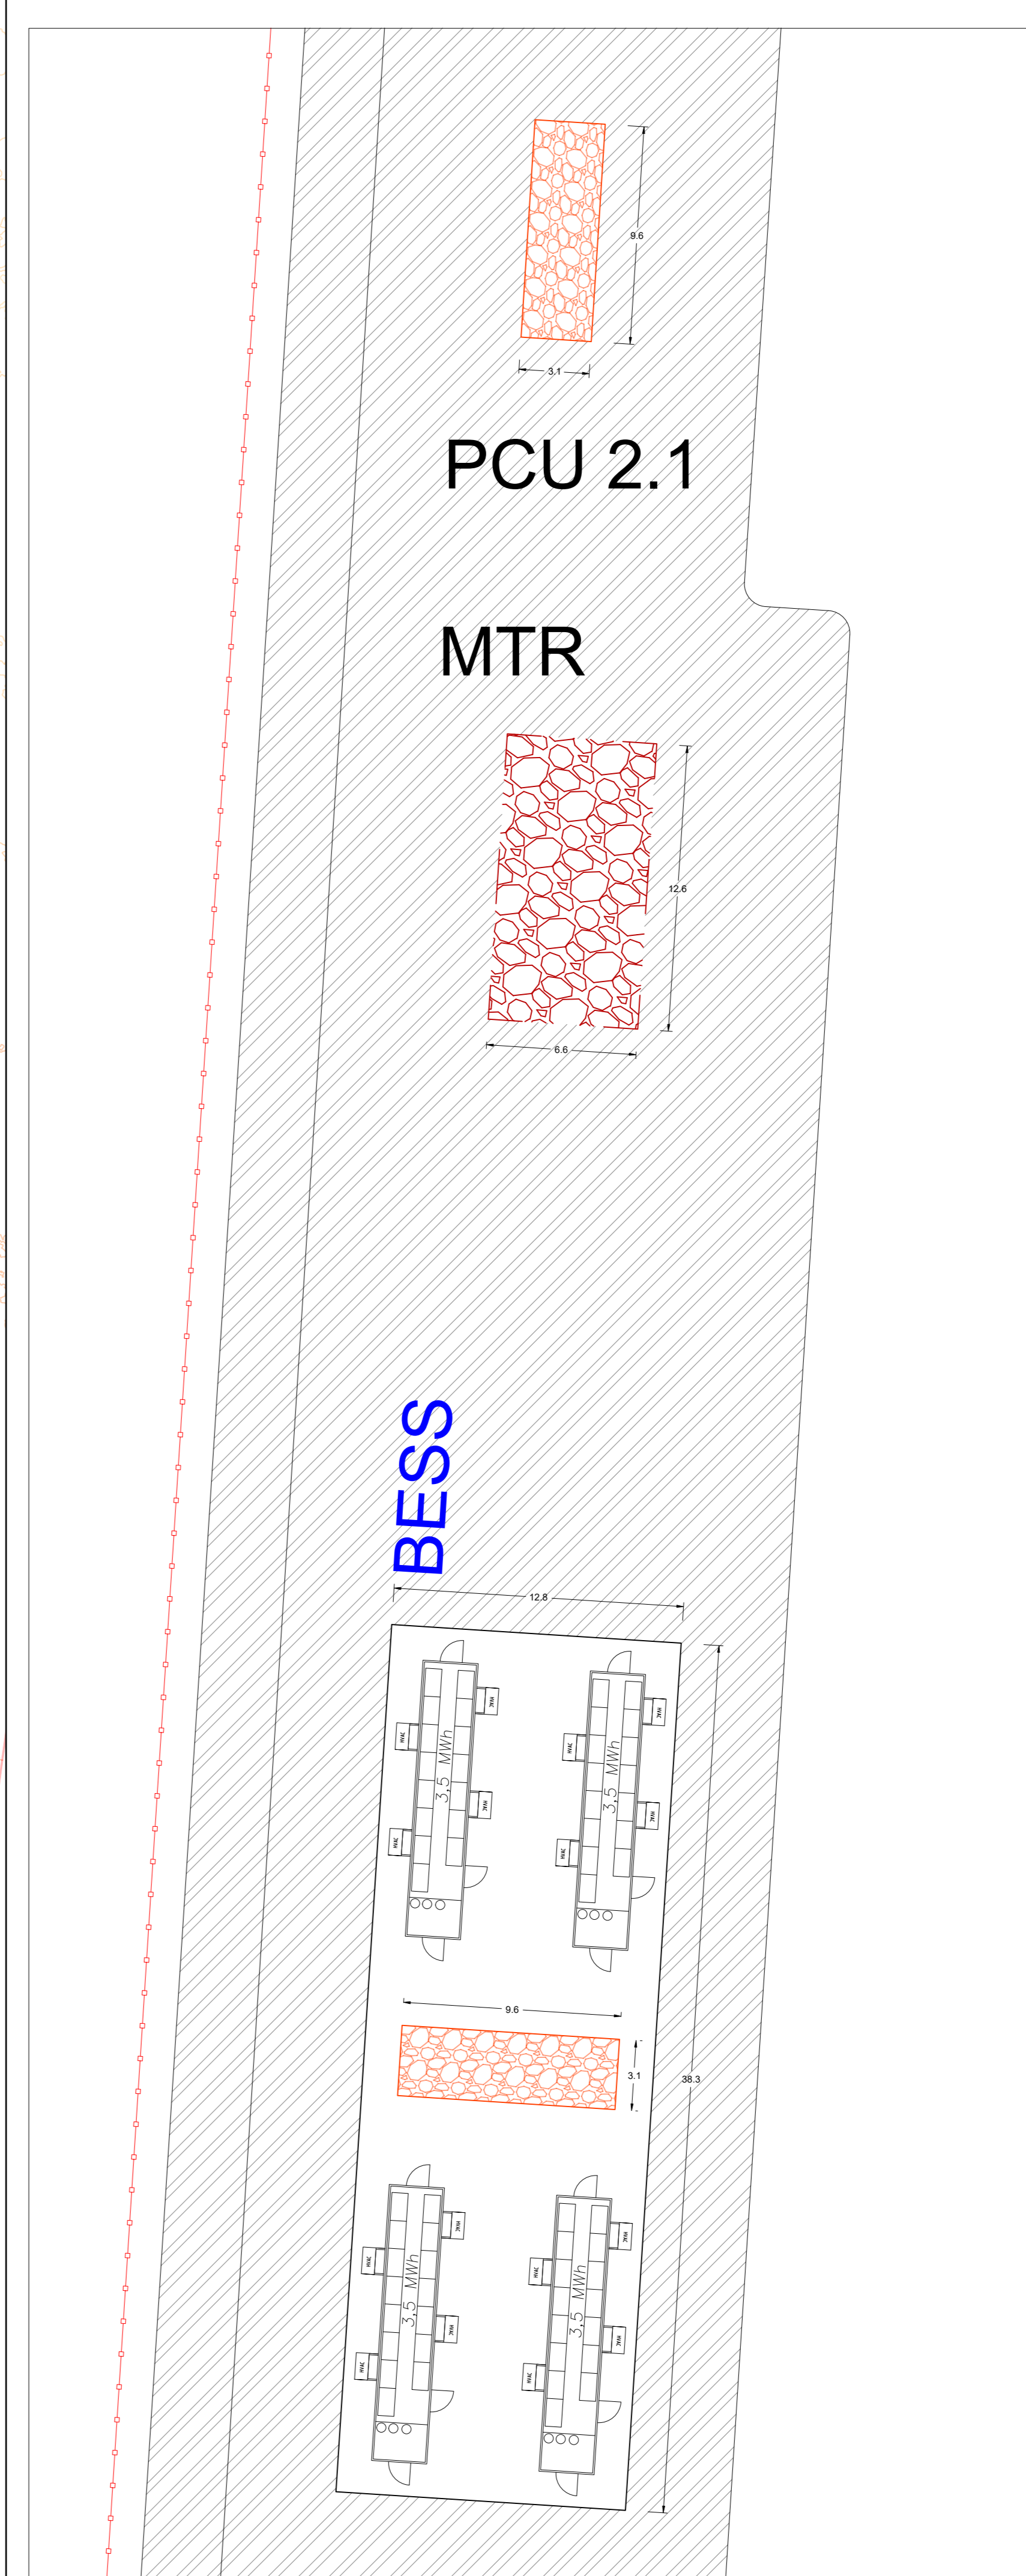


**LEGENDA**



- Ingresso all'area di impianto
- Recinzione esistente
- Viabilità interna (carreggiata 3,50 m)
- Viabilità esterna esistente (carreggiata variabile tra 2 m e 3,30 m)
- Viabilità esterna esistente (carreggiata variabile tra 2 m e 3,30 m)
- PCU (4400 KVA)
- BESS

CD-FE	00	09/11/2022	Edizione	F. Di Genova	C. Pizzetti	N. Denaro	A. Liso
Stato di	Numero	Data	Descrizione	BFP	BFP	Eni Plenitude S.p.A.	Eni Plenitude S.p.A.
Validità	Revisione			Preparato	Approvato	Verificato	Approvato
Logo Concessionaria e Denominazione Commerciale				Nome Progetto		ID Documento Concessionario	
Logo Appaltatore e Denominazione Commerciale				Progetto		ID Documento Appaltatore	
Nome d'Impianto e Oggetto				Scala		Numeri di pagine	
TITOLO Documento				BRINDISI (BR) Fotovoltaico - Brindis Area Esterna		varie 3/4	
Logo Appaltatore e Denominazione Commerciale				BFP		ID Documento Appaltatore	
Nome d'Impianto e Oggetto				BRINDISI (BR) Fotovoltaico - Brindis Area Esterna		ID Documento Appaltatore	
TITOLO Documento				BFP		ID Documento Appaltatore	
Nome d'Impianto e Oggetto				BRINDISI (BR) Fotovoltaico - Brindis Area Esterna		ID Documento Appaltatore	
TITOLO Documento				BFP		ID Documento Appaltatore	

Planimetria degli scavi, degli sbancamenti e dei rinterri

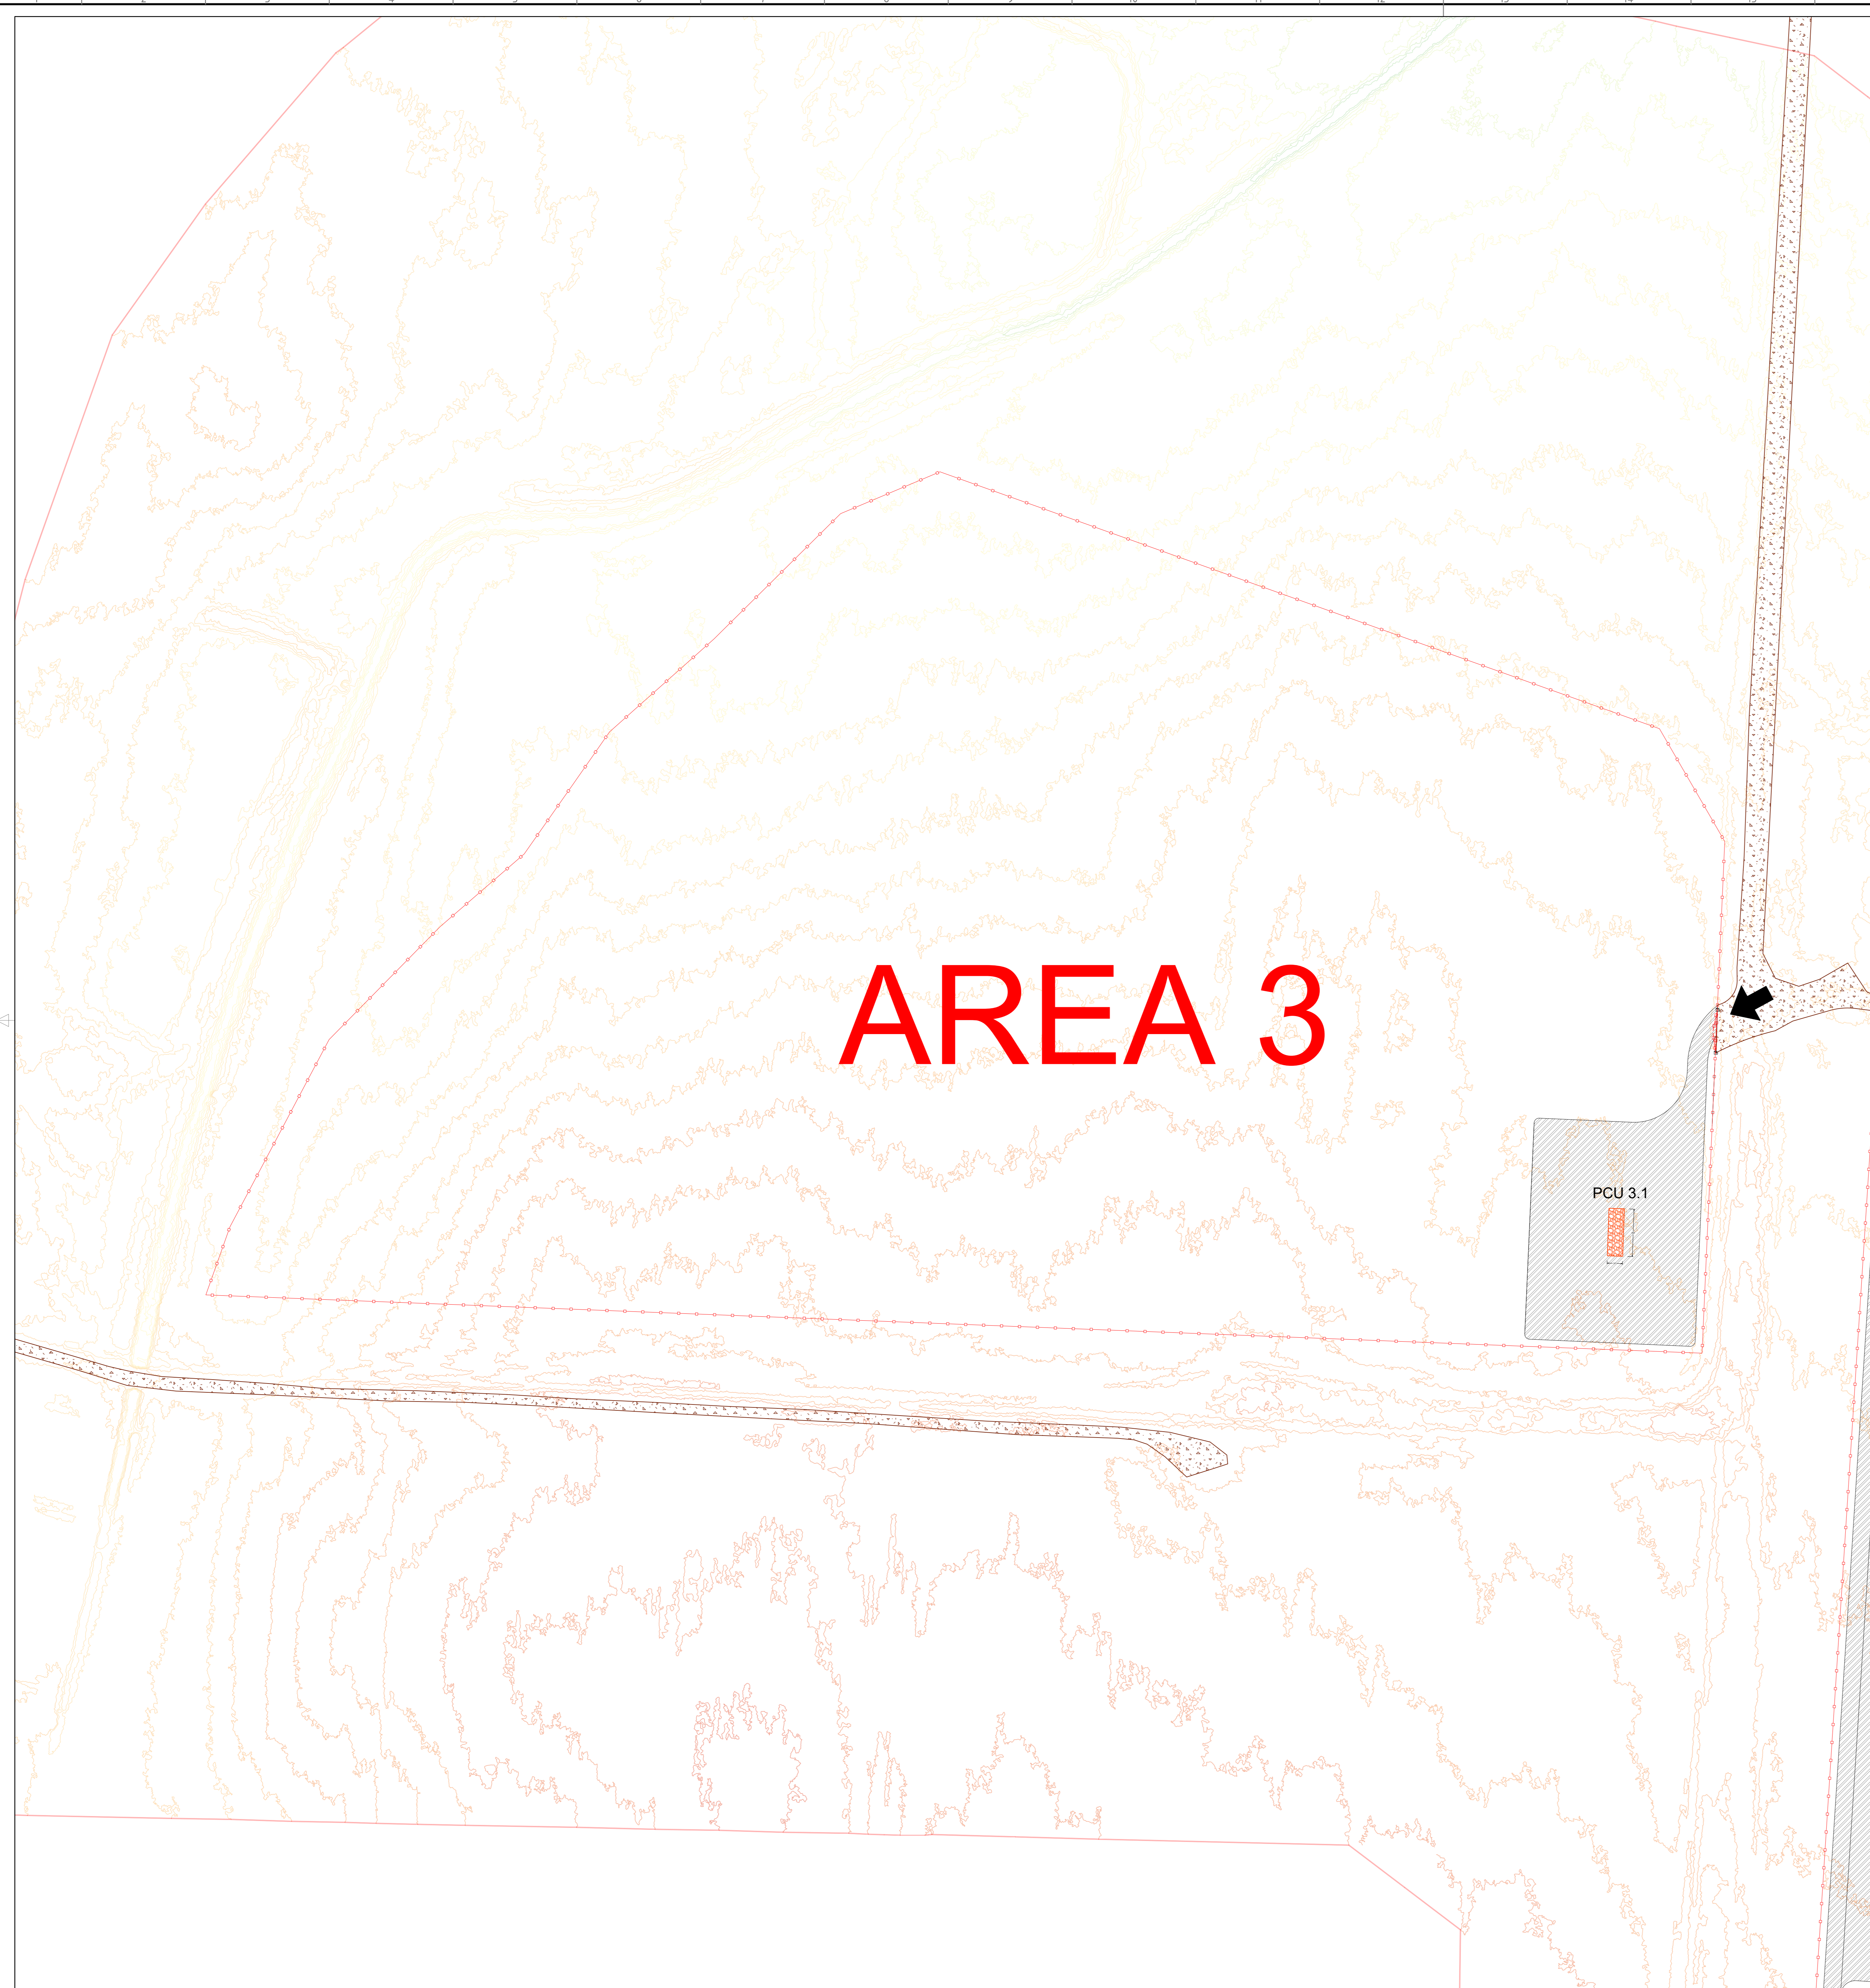

# PCU 3.1

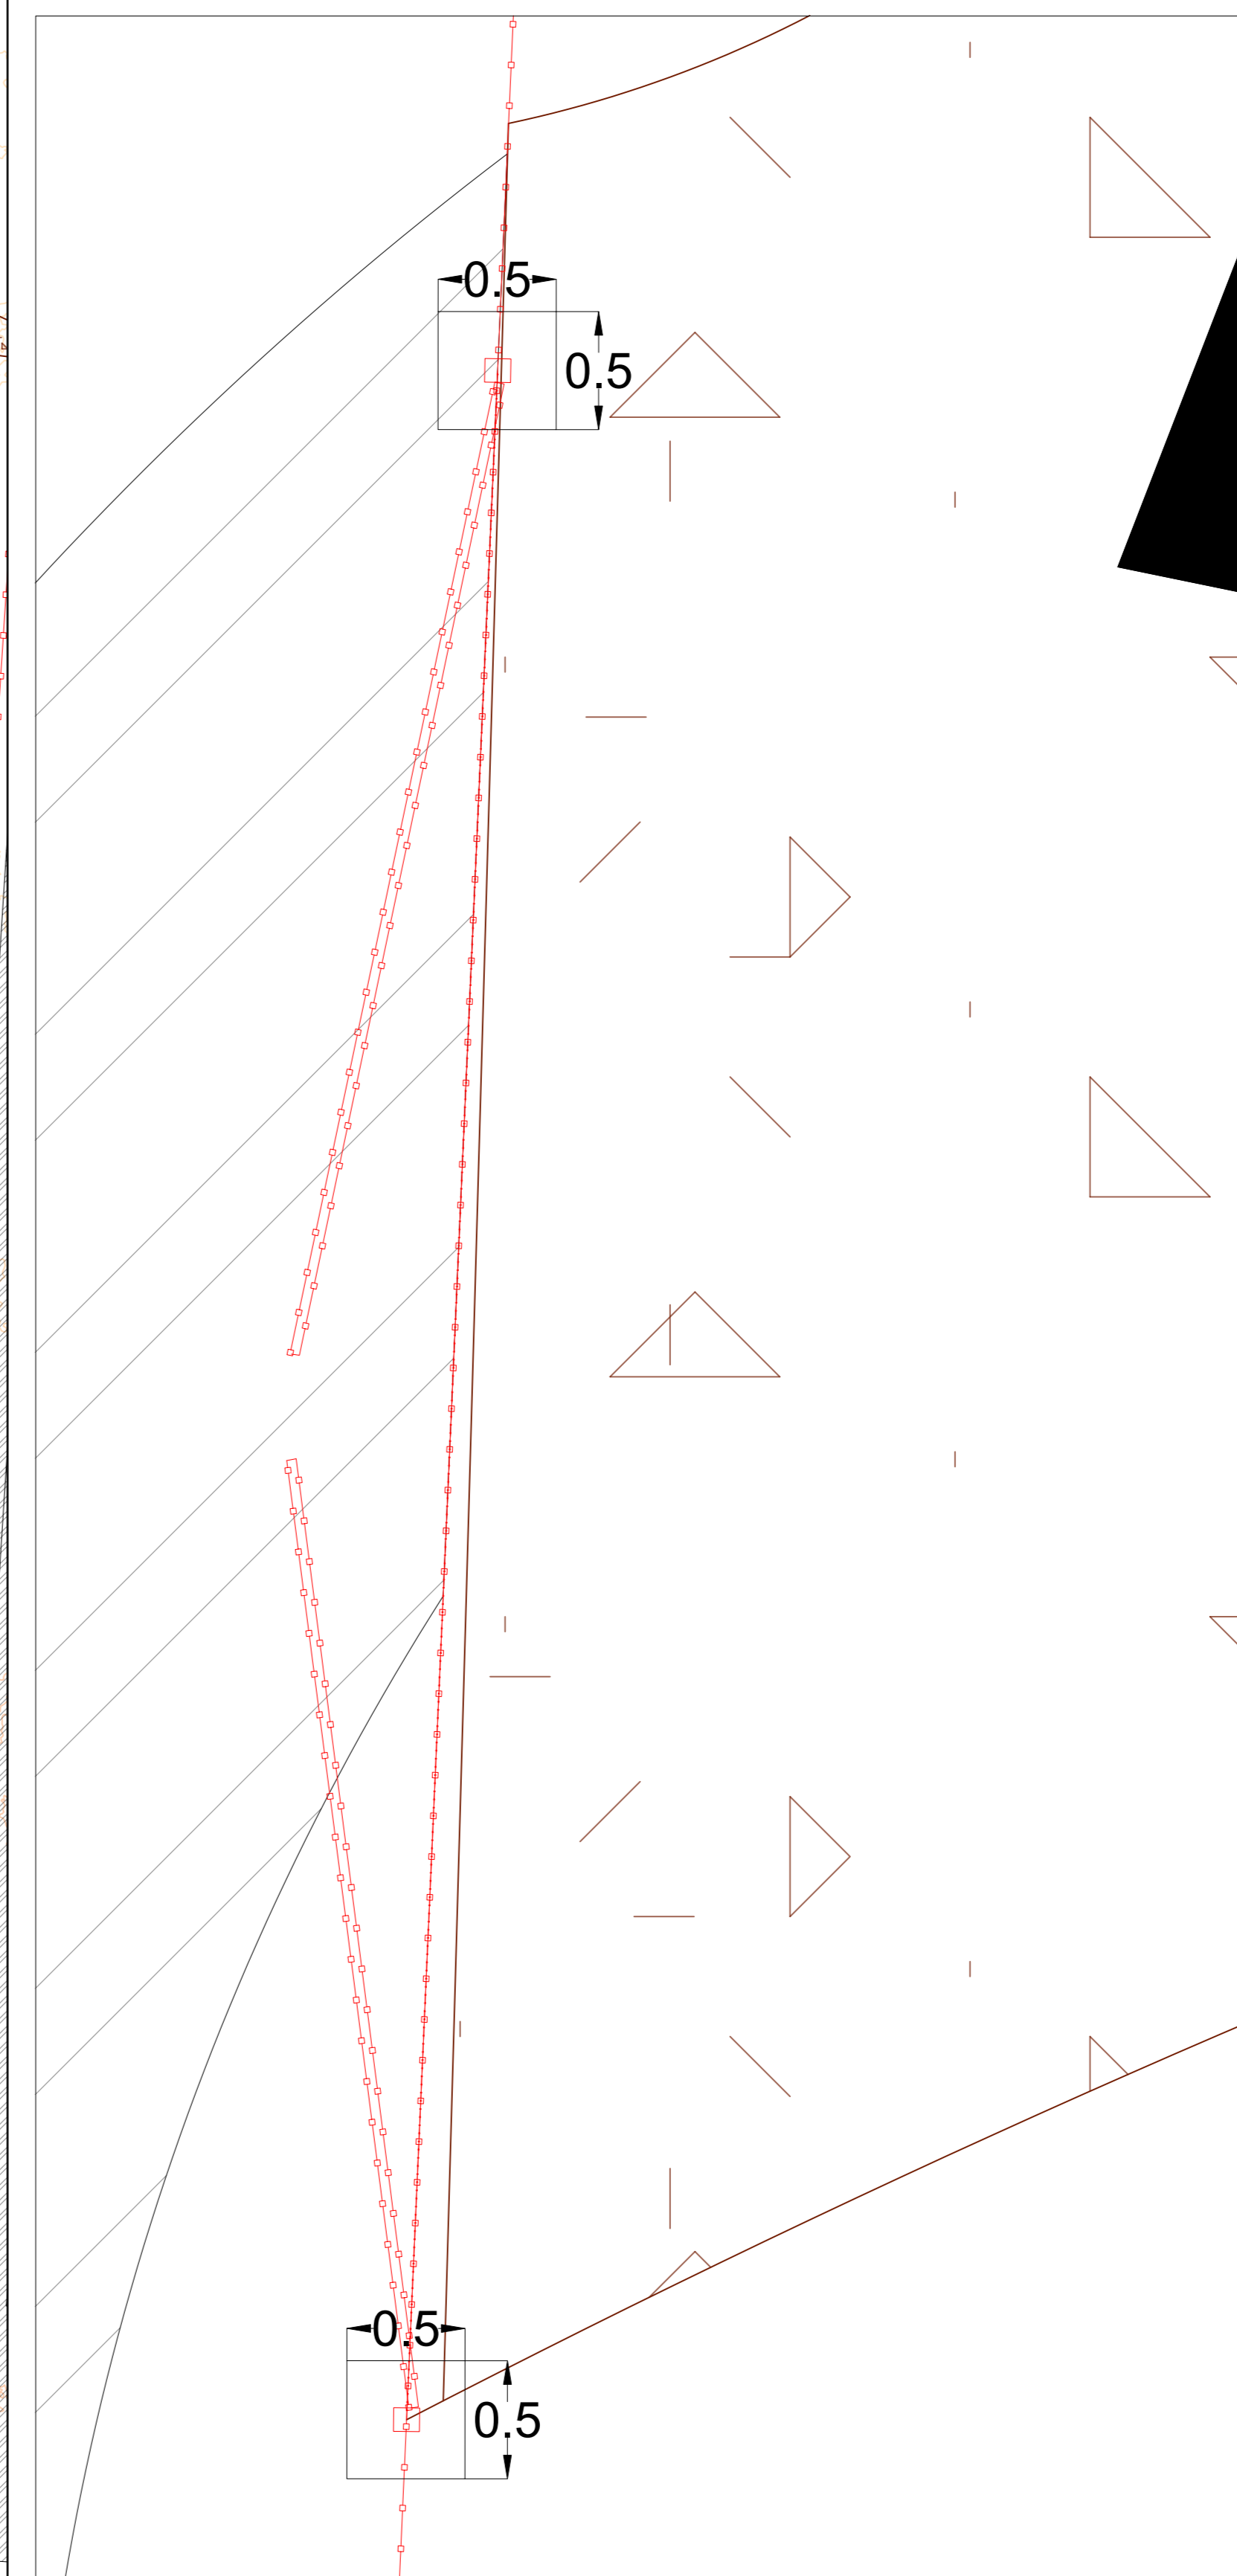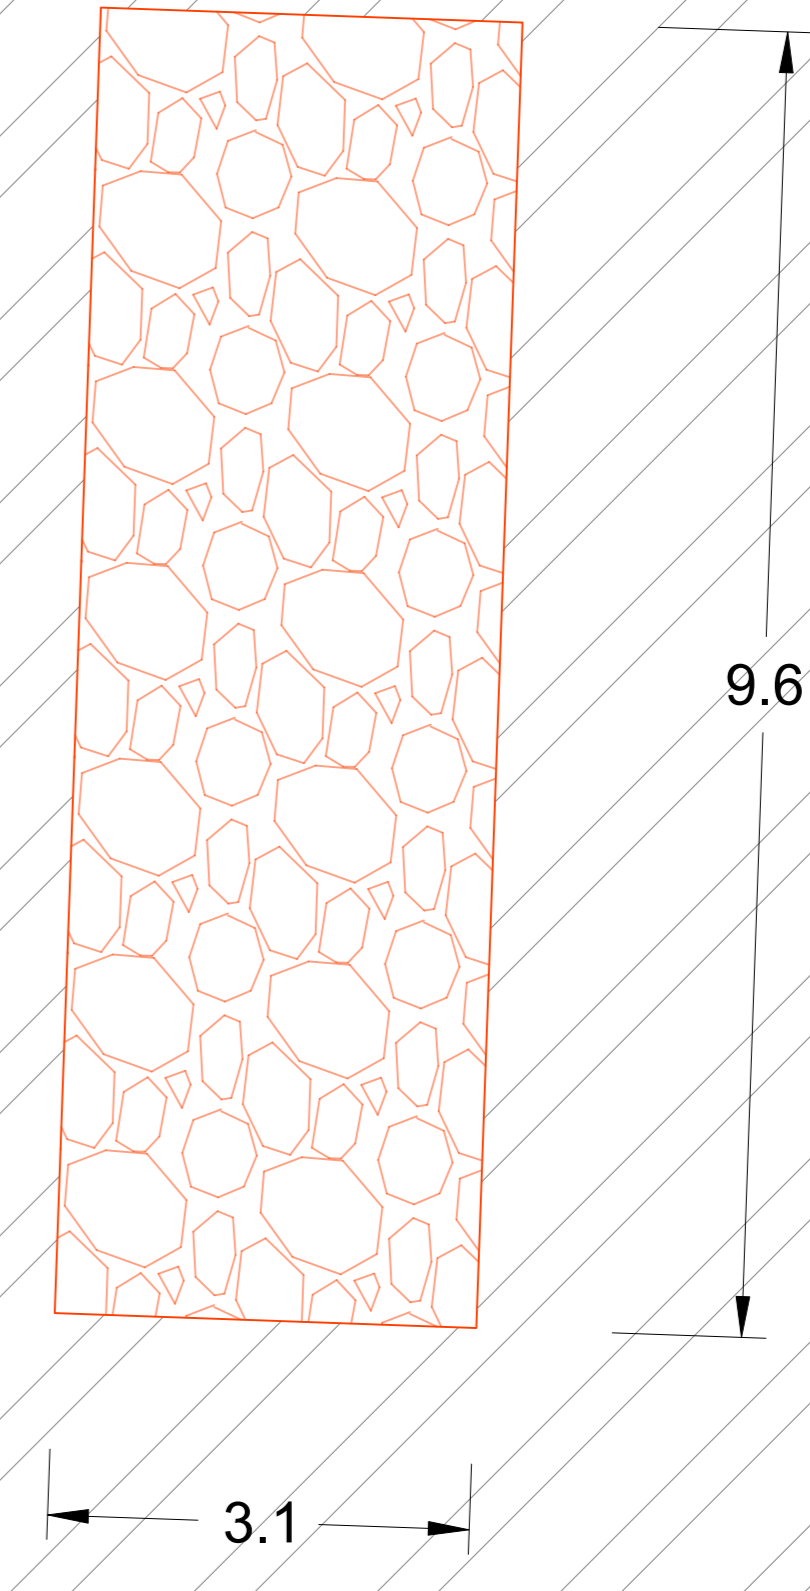

**LEGENDA**

- Ingresso all'area di impianto
- Recinzione esistente
- Viabilità interna (carreggiata 3,50 m)
- Viabilità esterna esistente (carreggiata variabile tra 2 m e 3,30 m)
- Viabilità esterna esistente (carreggiata variabile tra 2 m e 3,30 m)
- PCU (4400 kVA)
- BESS

CD-PE	00	09/11/2022	Emissione	F. Di Genova	D. Pignatelli	N. Denaro	A. Liso
Stato di	Numero	Revisione	Descrizione	BFP	BFP	Eni Plenitude S.p.A.	Eni Plenitude S.p.A.
Logo Concessionaria e Denominazione Commerciale	Logo Appaltatore e Denominazione Commerciale	Nome Progetto		ID Documento Committente		ID Documento Appaltatore	
Eni New Energy S.p.A.		Progetto		BRINFV00BADG0033			
Eni New Energy S.p.A.		Impianto Fotovoltaico Brindisi Area Esterna		Comenza N.		ID Documento Appaltatore	
BFP		BRINDISI (BR)		Scala		Numeri di pagine	
Fotovoltaico - Brindisi Area Esterna		varie		444			
<b>Planimetria degli scavi, degli sbancamenti e dei rinterri</b>							