
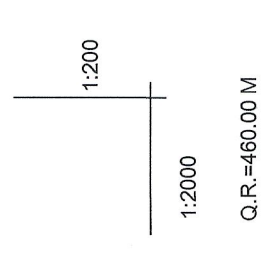



SCALA / ECHELLE 1:2000
 SISTEMA DI RIFERIMENTO LTF 2004c /
 SYSTEME DE REFERENCE LTF 2004c

PROFLO LONGITUDINALE (SCALA DEFORMATA) / PROFIL EN LONG (ECHELLE DEFORMEE) - Scala 1:2000 in A1 / Echelle 1:2000 en A1

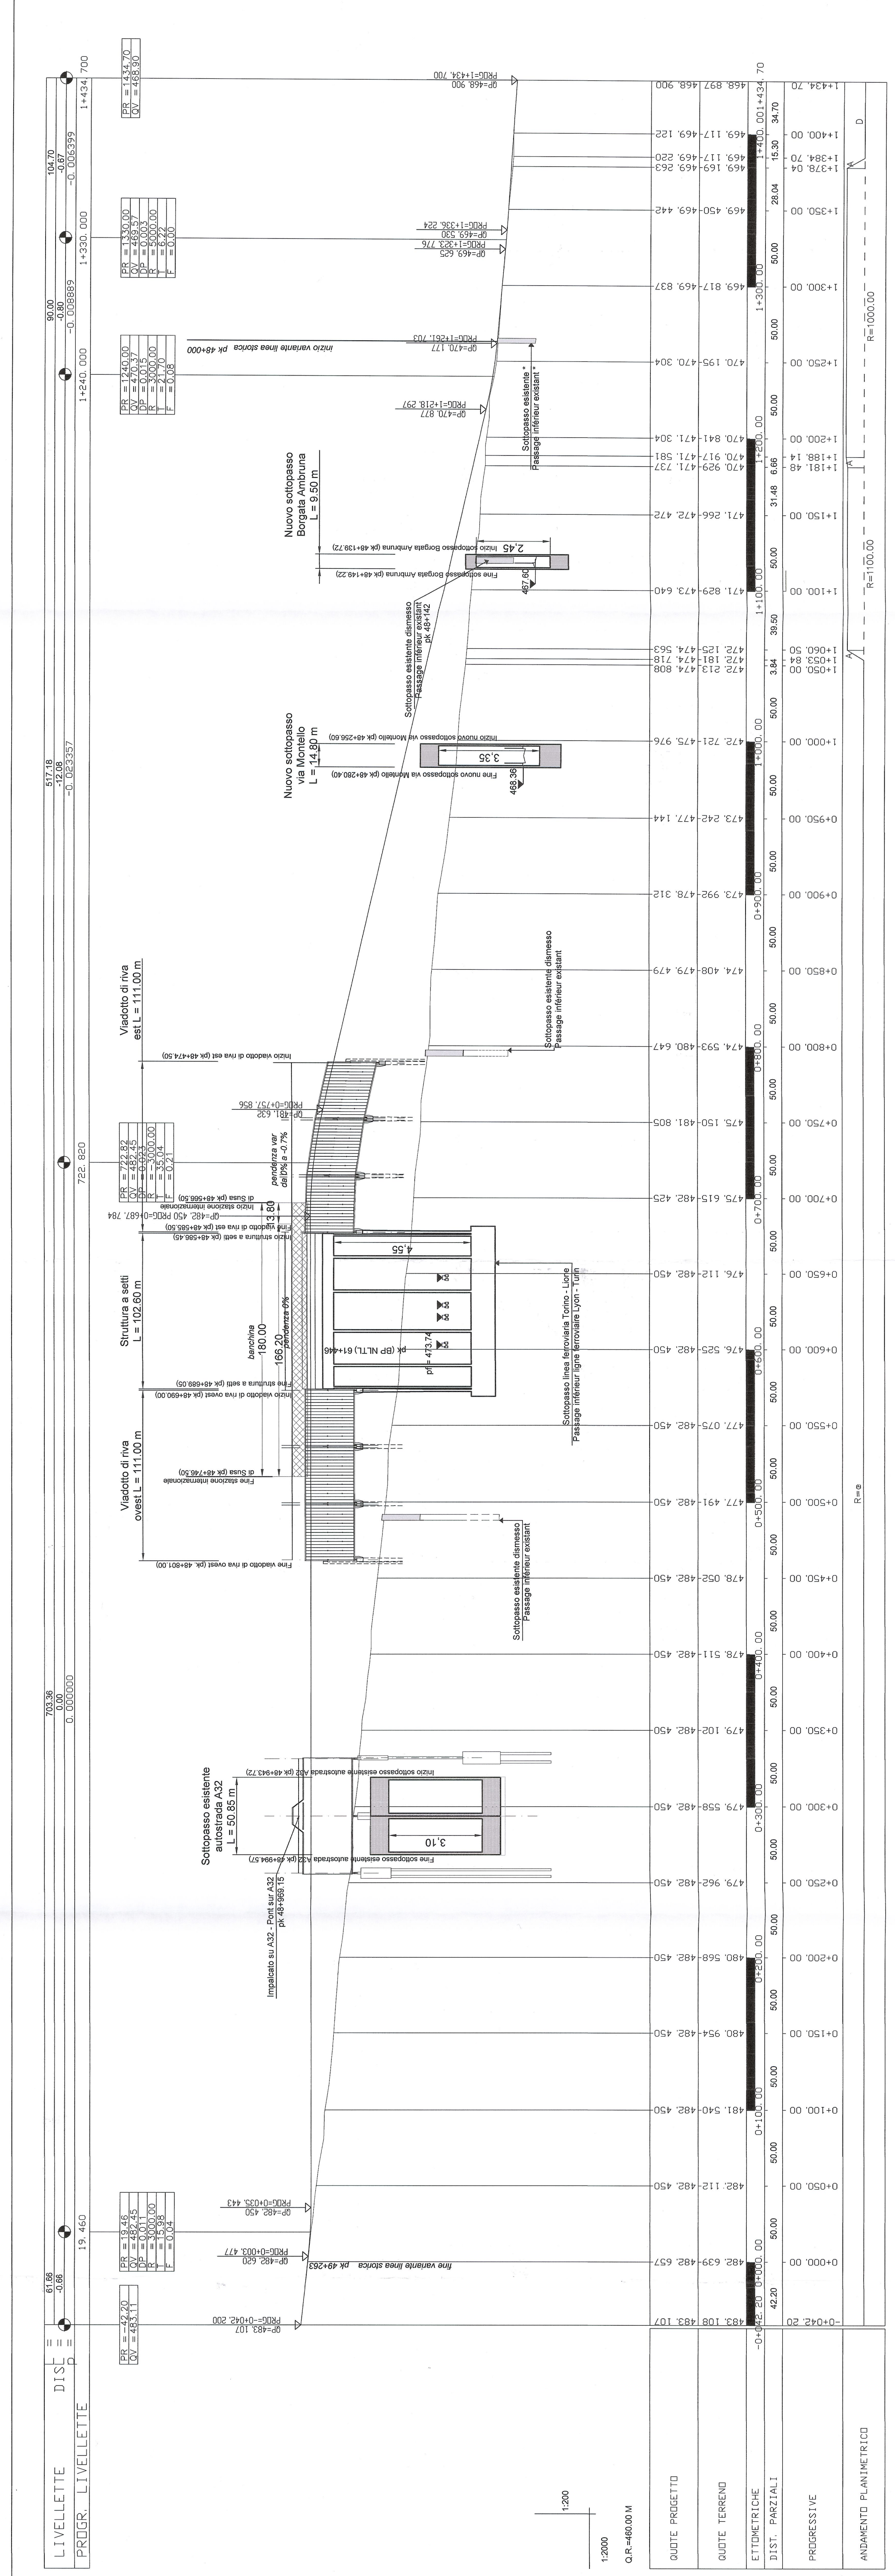

SCALA / ECHELLE 1:2000
 SISTEMA DI RIFERIMENTO LTF 2004c /
 SYSTEME DE REFERENCE LTF 2004c

RIFERIMENTI / REFERENCES:
 PD2_C3A_1480_50-30-00_10-01_Relazione tecnica e illustrativa;
 PD2_C3A_1482_50-30-00_40-01_Sezioni trasversali - 1 di 2;
 PD2_C3A_1483_50-30-00_40-02_Sezioni trasversali - 2 di 2

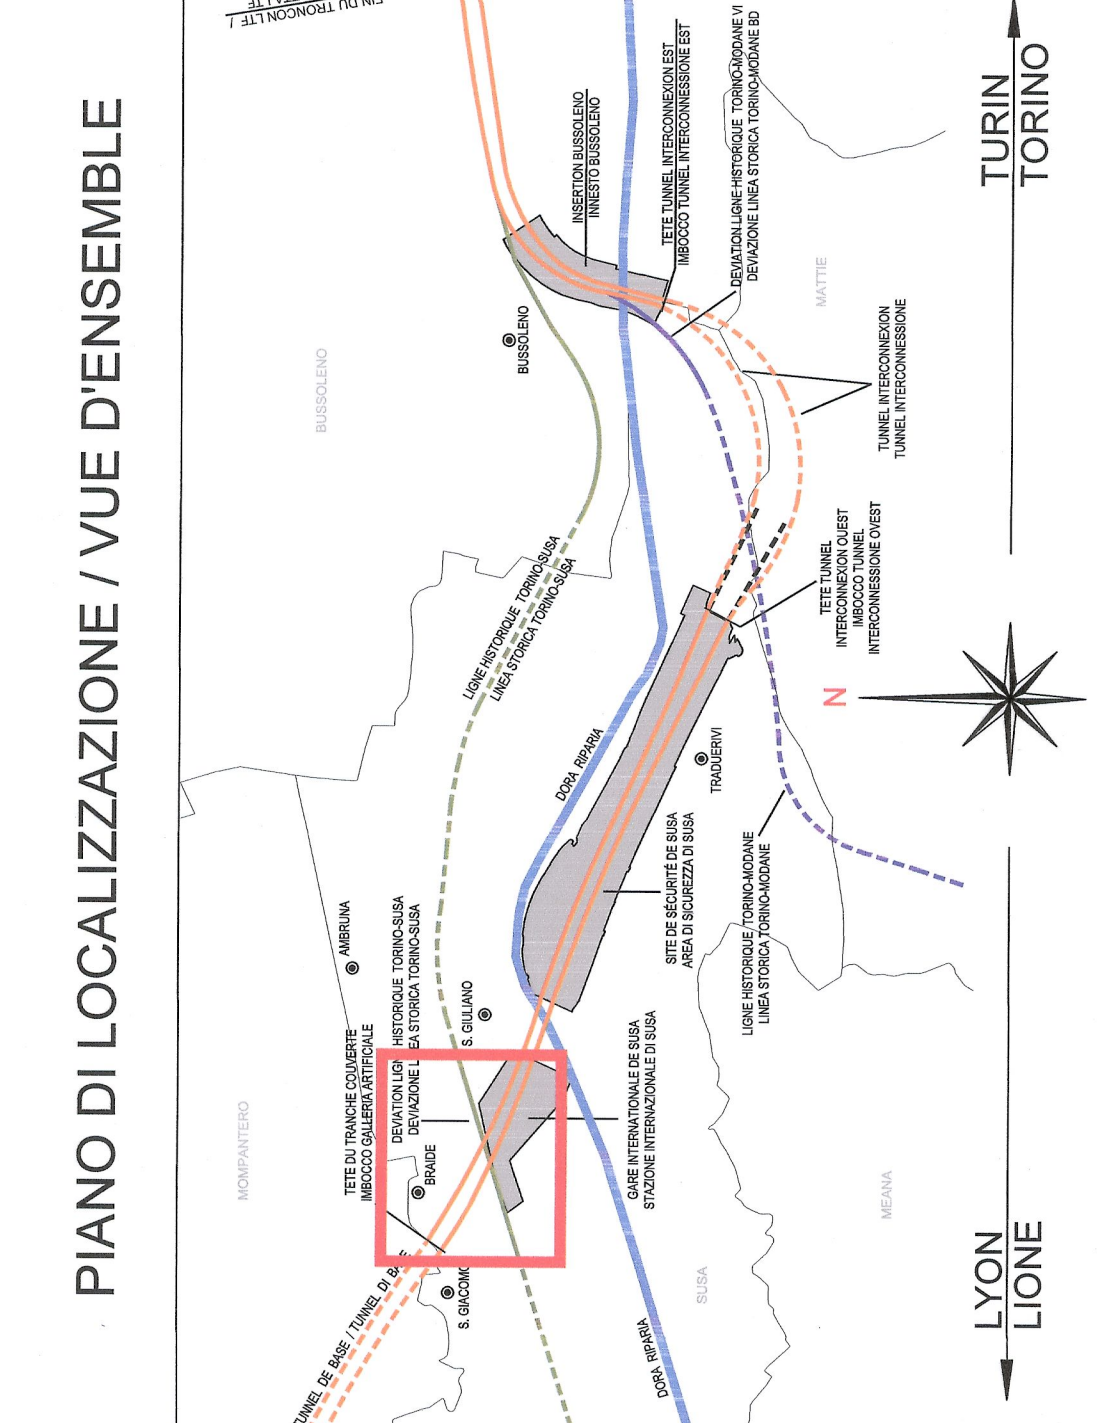

PIANO DI LOCALIZZAZIONE / VUE D'ENSEMBLE

LAISON LYON - TURIN / COLLEGAMENTO TORINO - LIONE
 Parte commune italo-francese
 Sezione transfrontaliere

NOUVELLE LIGNE LYON TURIN - NOUVA LINEA TORINO LIONE
 PARTIE COMMUNE FRANCO-ITALIENNE - PARTIE COMMUNE ITALO-FRANCAISE

REVISION DE L'AVANT-PROJET DE REFERENCE - REVISIONE DEL PROGETTO DEFINITIVO
 CUP C11J06000030001

GENIE CIVIL - OPERE CIVILI
 PLAINE DE SUSA - PIANA DI SUSA
 INTERVENTIONS SUR LIGNE HISTORIQUE TURIN-SUSA
 INTERVENTI SU LINEA STORICA TORINO - SUSA
 GENERALITES INFRASTRUCTURE FERROVIARIAE
 ELABORATI GENERALI INFRASTRUTTURA FERROVIARIA

VUE EN PLAN ET PROFIL EN LONG - PLANIMETRIA E PROFILO LONGITUDINALE

DATA	DESCRIZIONE	REDAZIONE	VERIFICA

Doc	Phase / Fase	Scale / Scala	Author / Autore	Number / Numero
0	0	1:2000	M. RUSSO	001
