
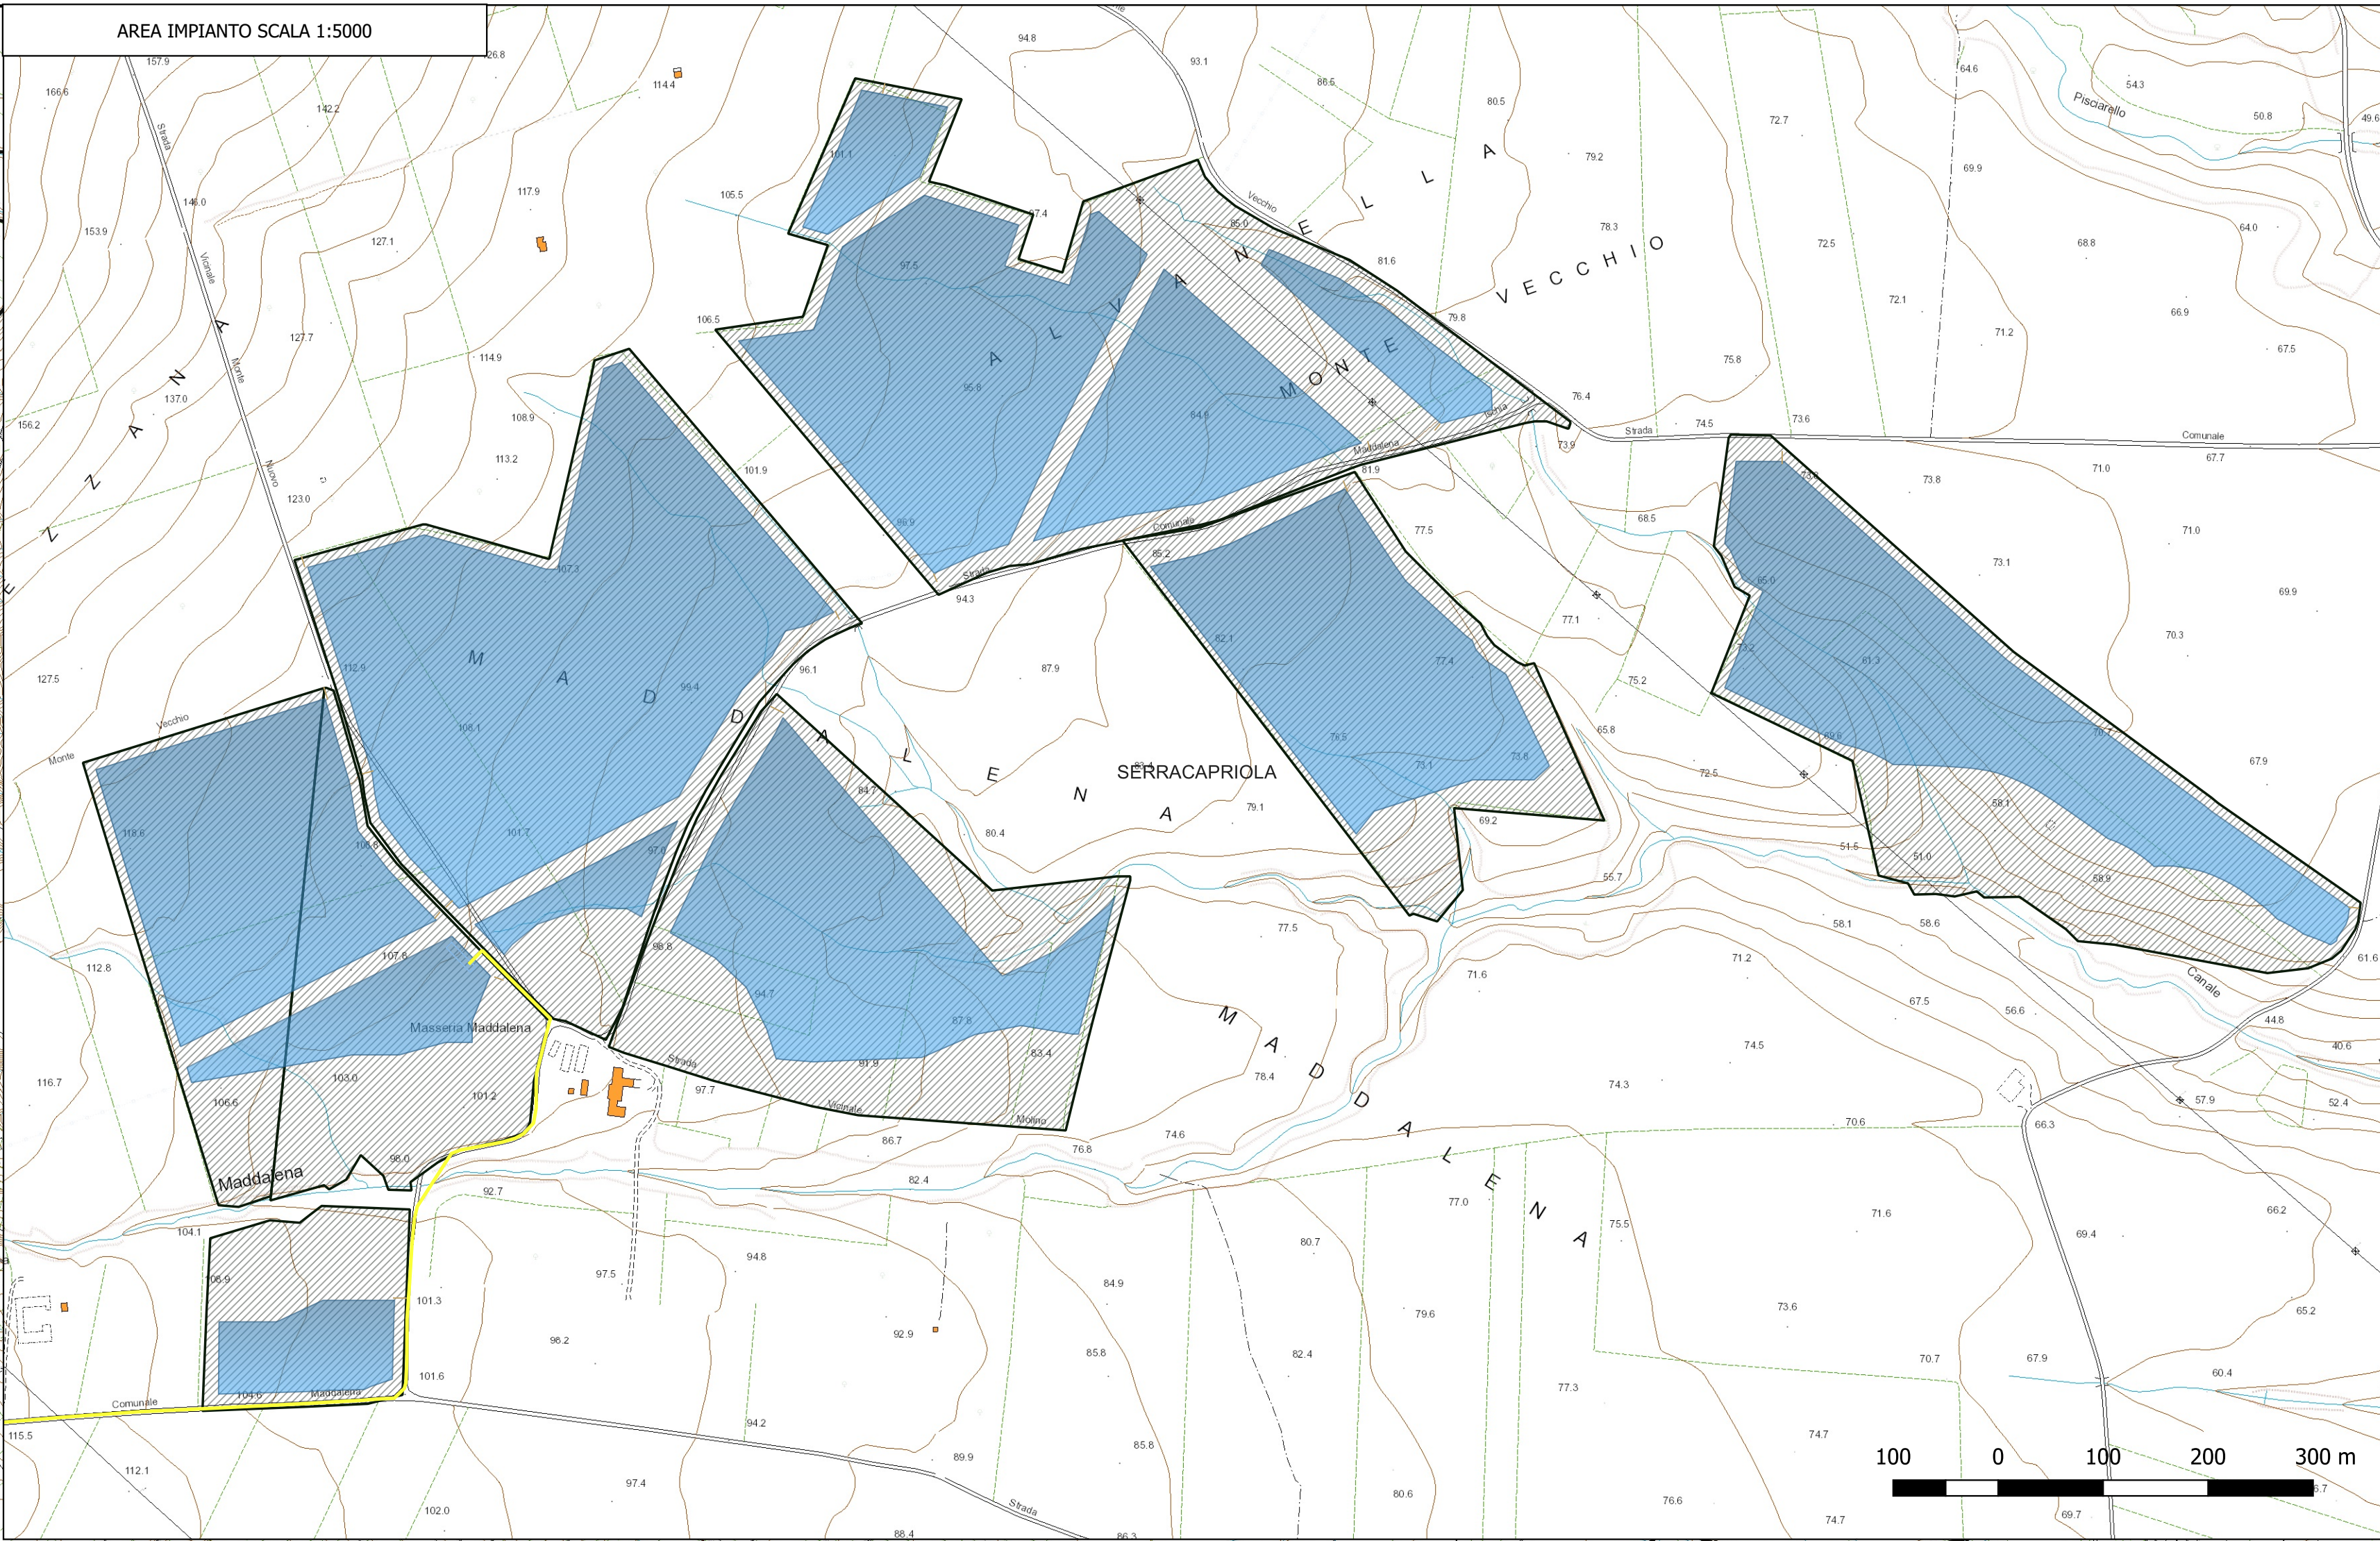


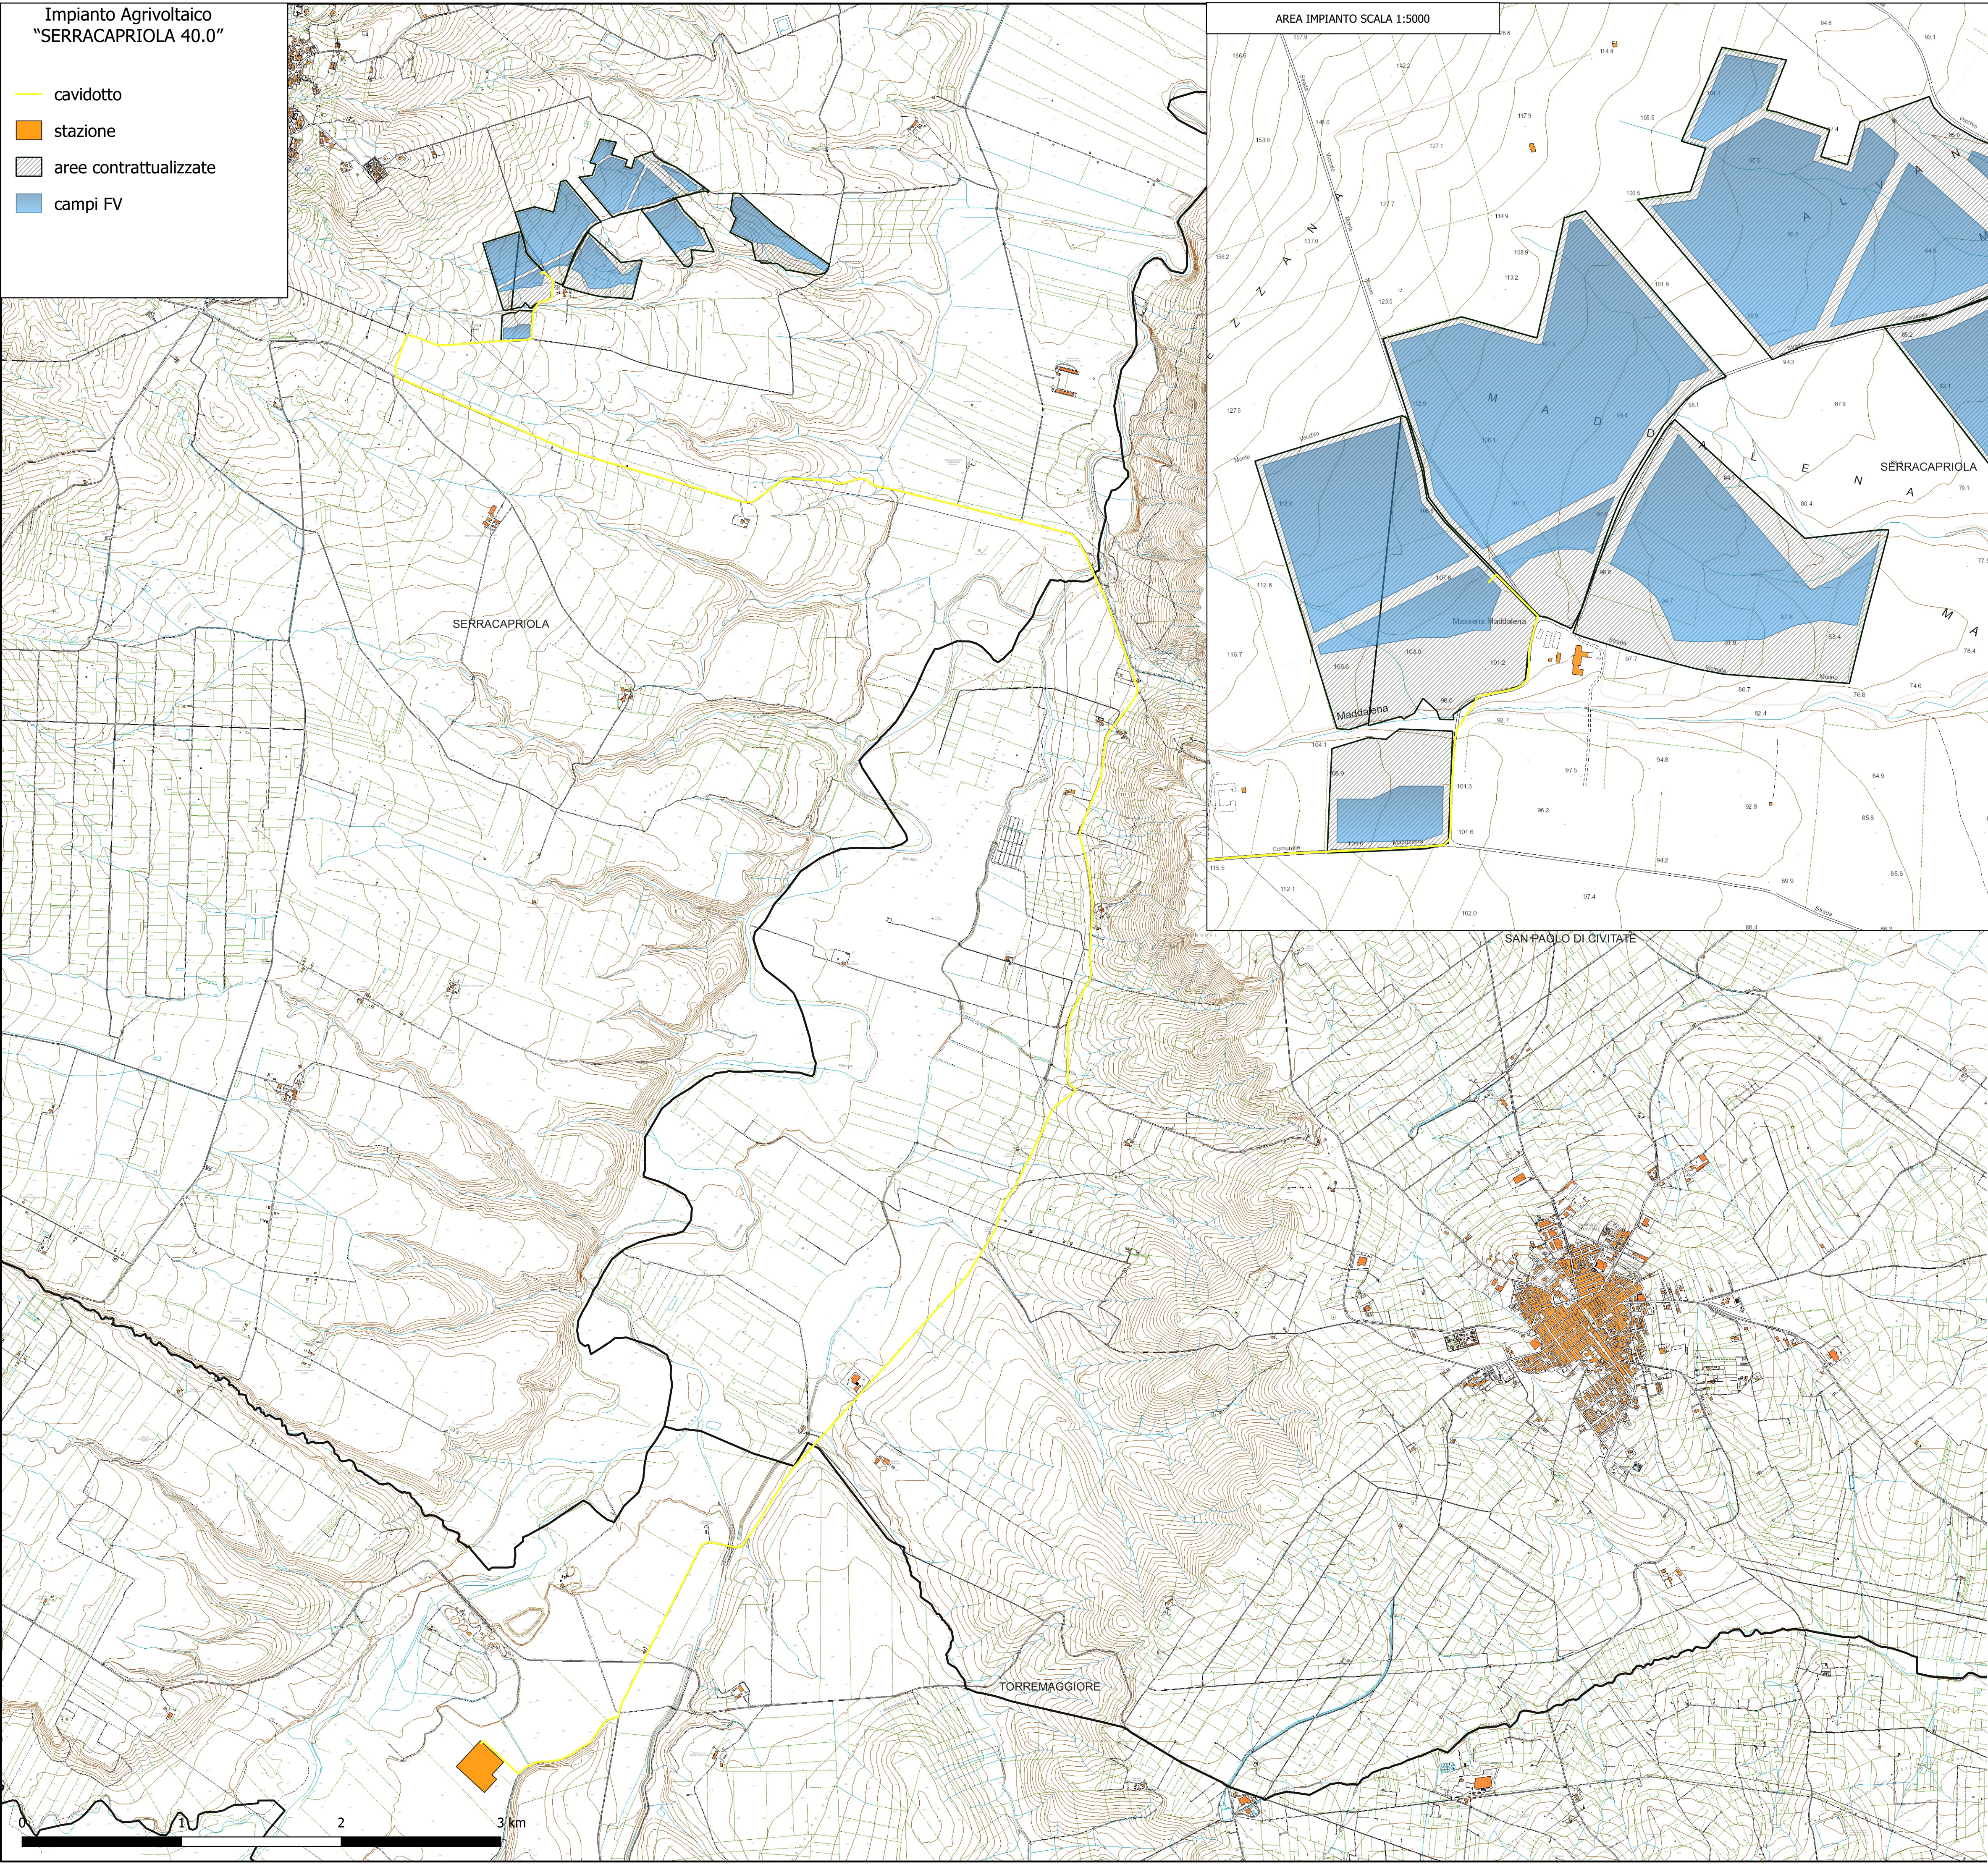

il tecnico:  
arch. MICHELE ROBERTO LAPENNA  
rr.architetti.br@gmail.com

il Responsabile Tecnico Bell Fix Plus SRL:  
ing. COSIMO TOTARO  
elettrico@bellfixplus.it

IL PROMOTORE:  
**HF 1 S.R.L.**  
Sede legale: Largo Guido Donegani, 2  
MILANO (MI), 20121  
pec: hfi@pec.it  
Numero REA MI - 2666135 P.IVA 06938210827

lapenna  
michele  
roberto  
19.12.2022  
19:39:55  
GMT+01:00

Firmato digitalmente da:  
**TOTARO  
COSIMO**  
Firmato il  
20/12/2022 09:57  
Inge. Cosimo Totaro  
Valido dal  
28/11/2025  
AutograPEC S.p.A.  
NG CA 3

PROGETTO: **Impianto Agrivoltaico "SERRACAPRIOLA 40.0"**

DOCUMENTI:  
SC-40.0\_02 Planimetria stato di fatto su CTR

| LOCALIZZAZIONE       | INFORMAZIONE DI PROGETTO |                          | FASE                |            |
|----------------------|--------------------------|--------------------------|---------------------|------------|
| CITTÀ: SERRACAPRIOLA | SORGENTE: SOLARE         | AREA[Ha]: 61,37          | progetto definitivo |            |
| PROVINCIA: FOGGIA    | PAC[MW]: 40,00           | GCR[%]: 49,82            |                     |            |
| REGIONE: PUGLIA      | PDCI[MWp]: 49,30         |                          |                     |            |
| COORDINATE           |                          | DETTAGLI DI PROGETTO     |                     |            |
| LAT: 41,80°          | N.PAN: 82.170            | N.INV: 252               | PITCH[m]: 9,00      |            |
| LONG: 15,18°         | P.PAN[Wp]: 600           | P.INV[KVA]: 215/204@40°C | N.STR: 1.266 (2P30) |            |
| ALTI[m]: 95          | STRU: TRACKER            | INCLI: ± 60°             | 207 (2P15)          |            |
| NOME                 |                          | REGISTRAZIONE            | FIRMA               | DATA       |
| PREPARATO            | Michele Roberto LAPENNA  |                          |                     | 12/10/2022 |
| DISEGNATO            | Michele Roberto LAPENNA  |                          |                     |            |
| VERIFICATO           | Michele Roberto LAPENNA  |                          |                     |            |
| APPROVATO            | Michele Roberto LAPENNA  |                          |                     |            |
| SCALA                |                          | 1:20.000 - 1:5.000       |                     |            |