
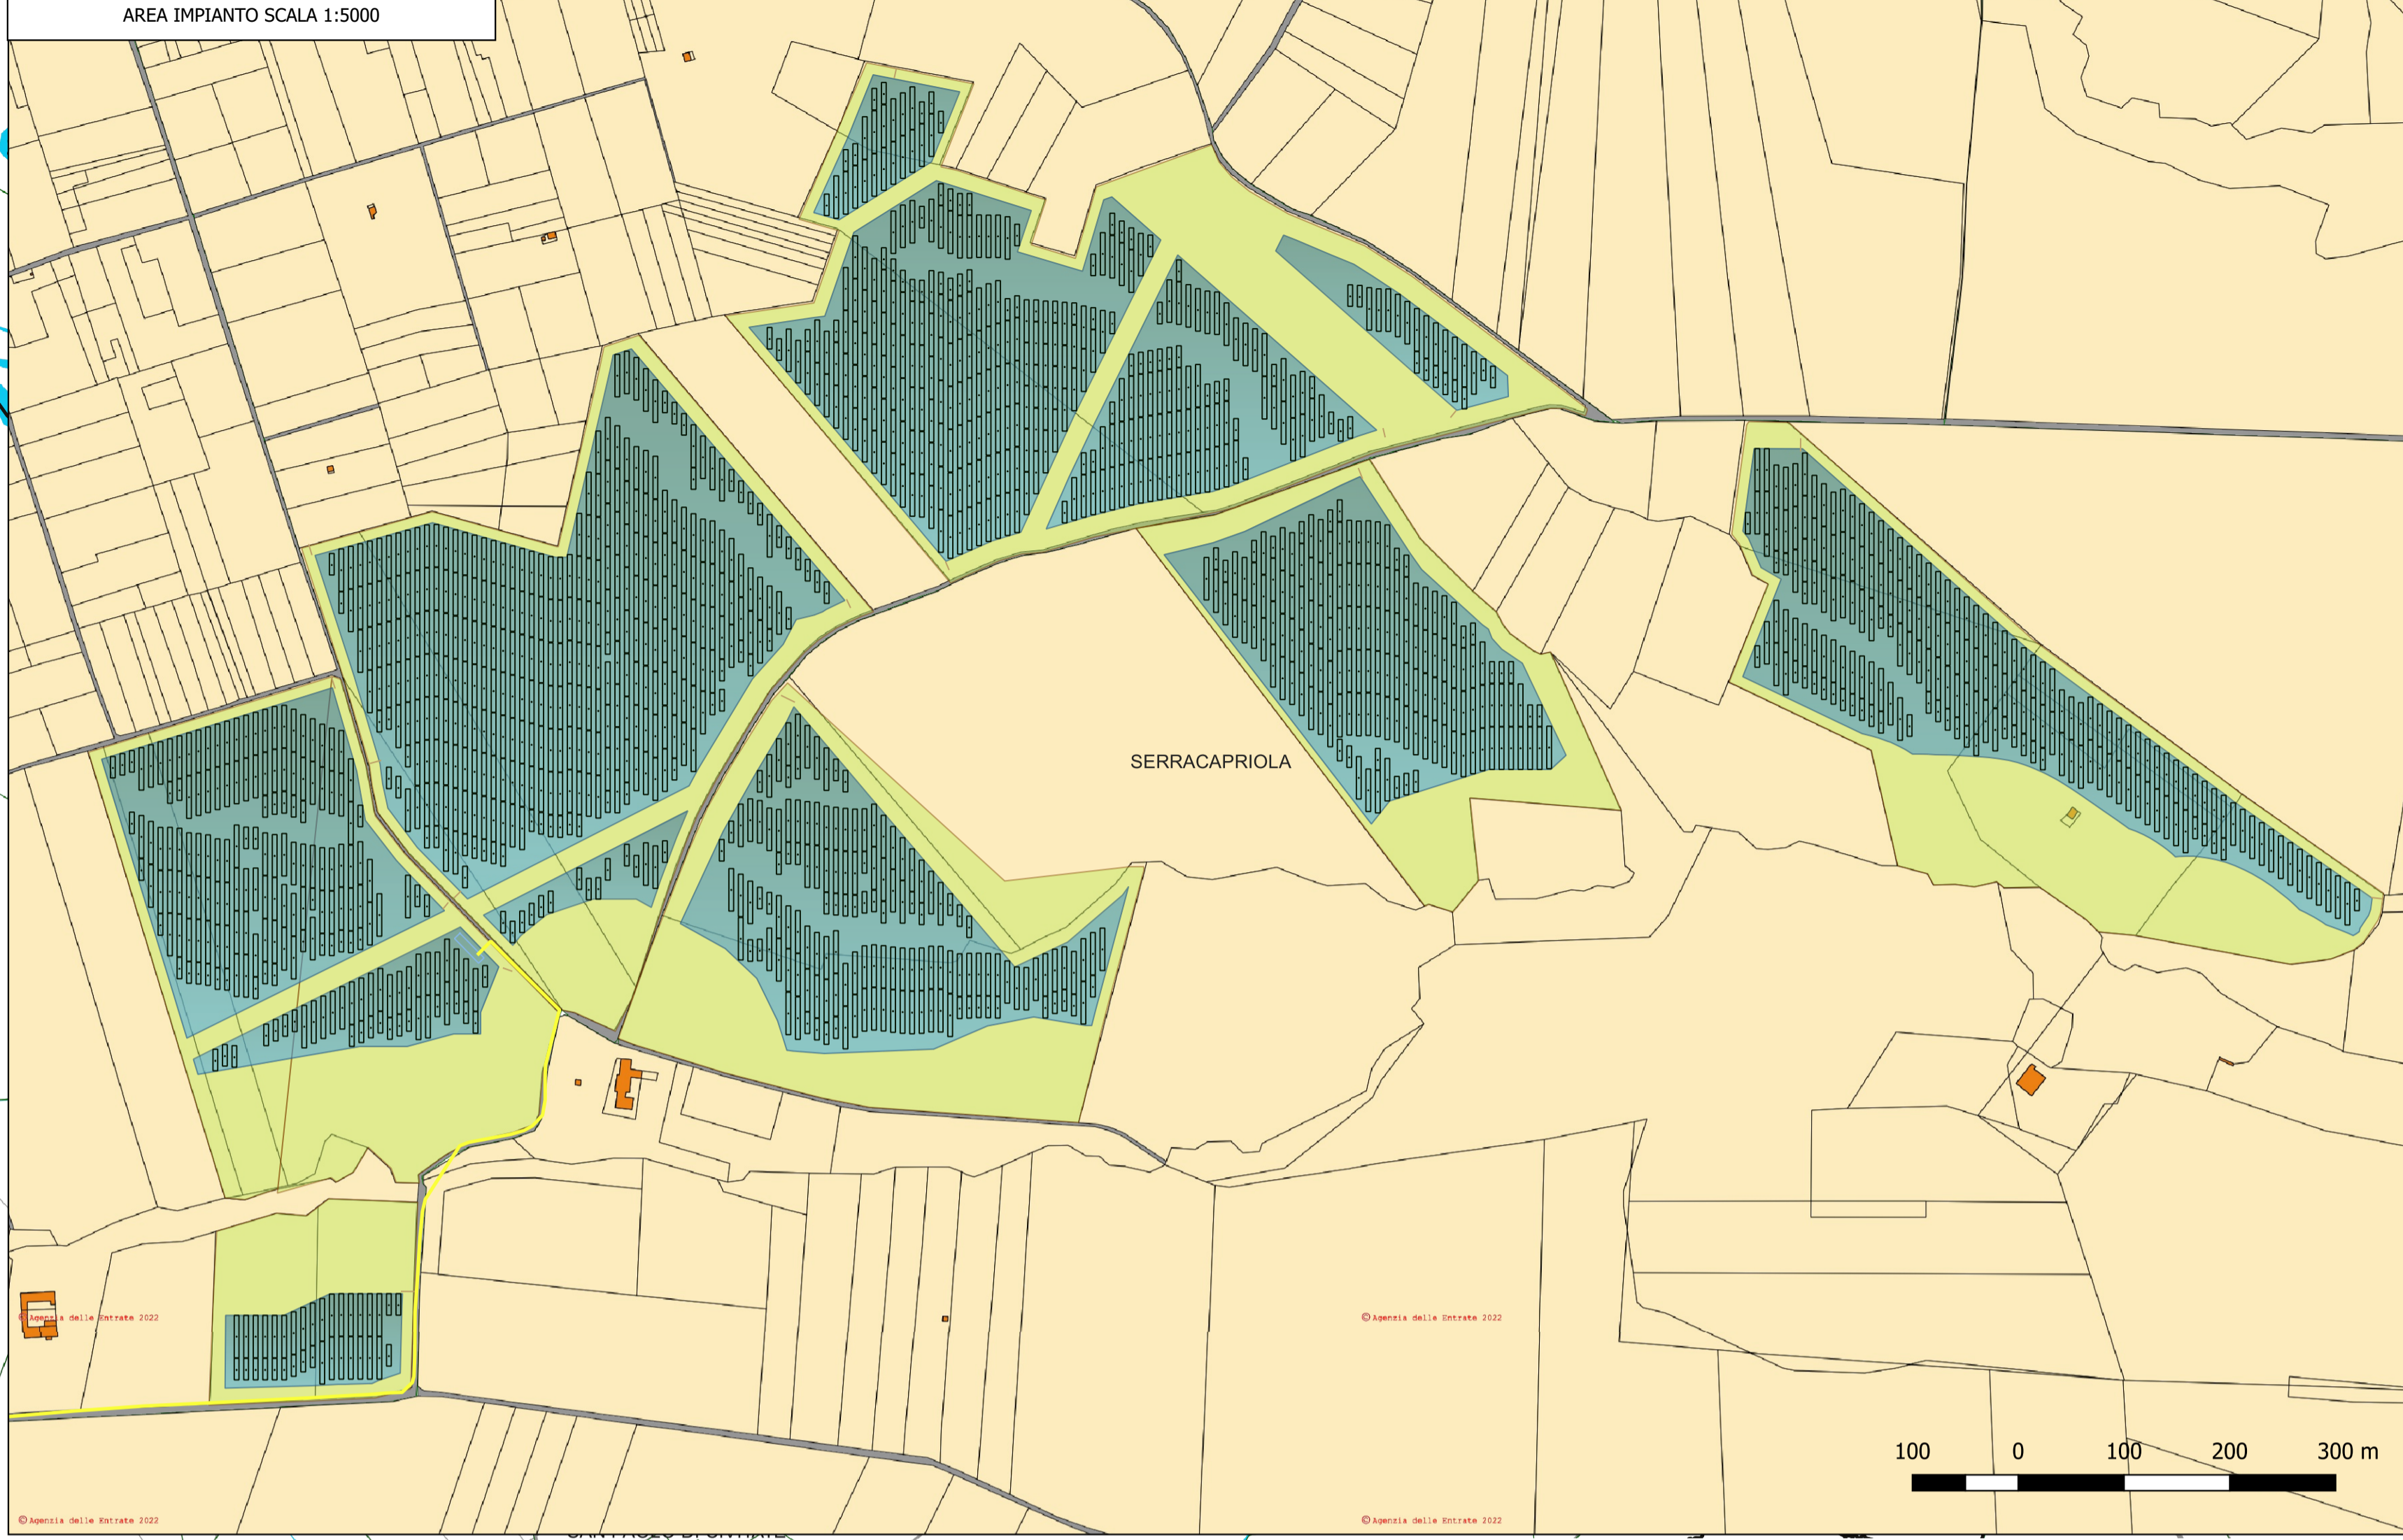


**Impianto Agrivoltaico "SERRACAPRIOLA 40.0"**

- cavidotto
- stazione
- aree contrattualizzate
- campi FV

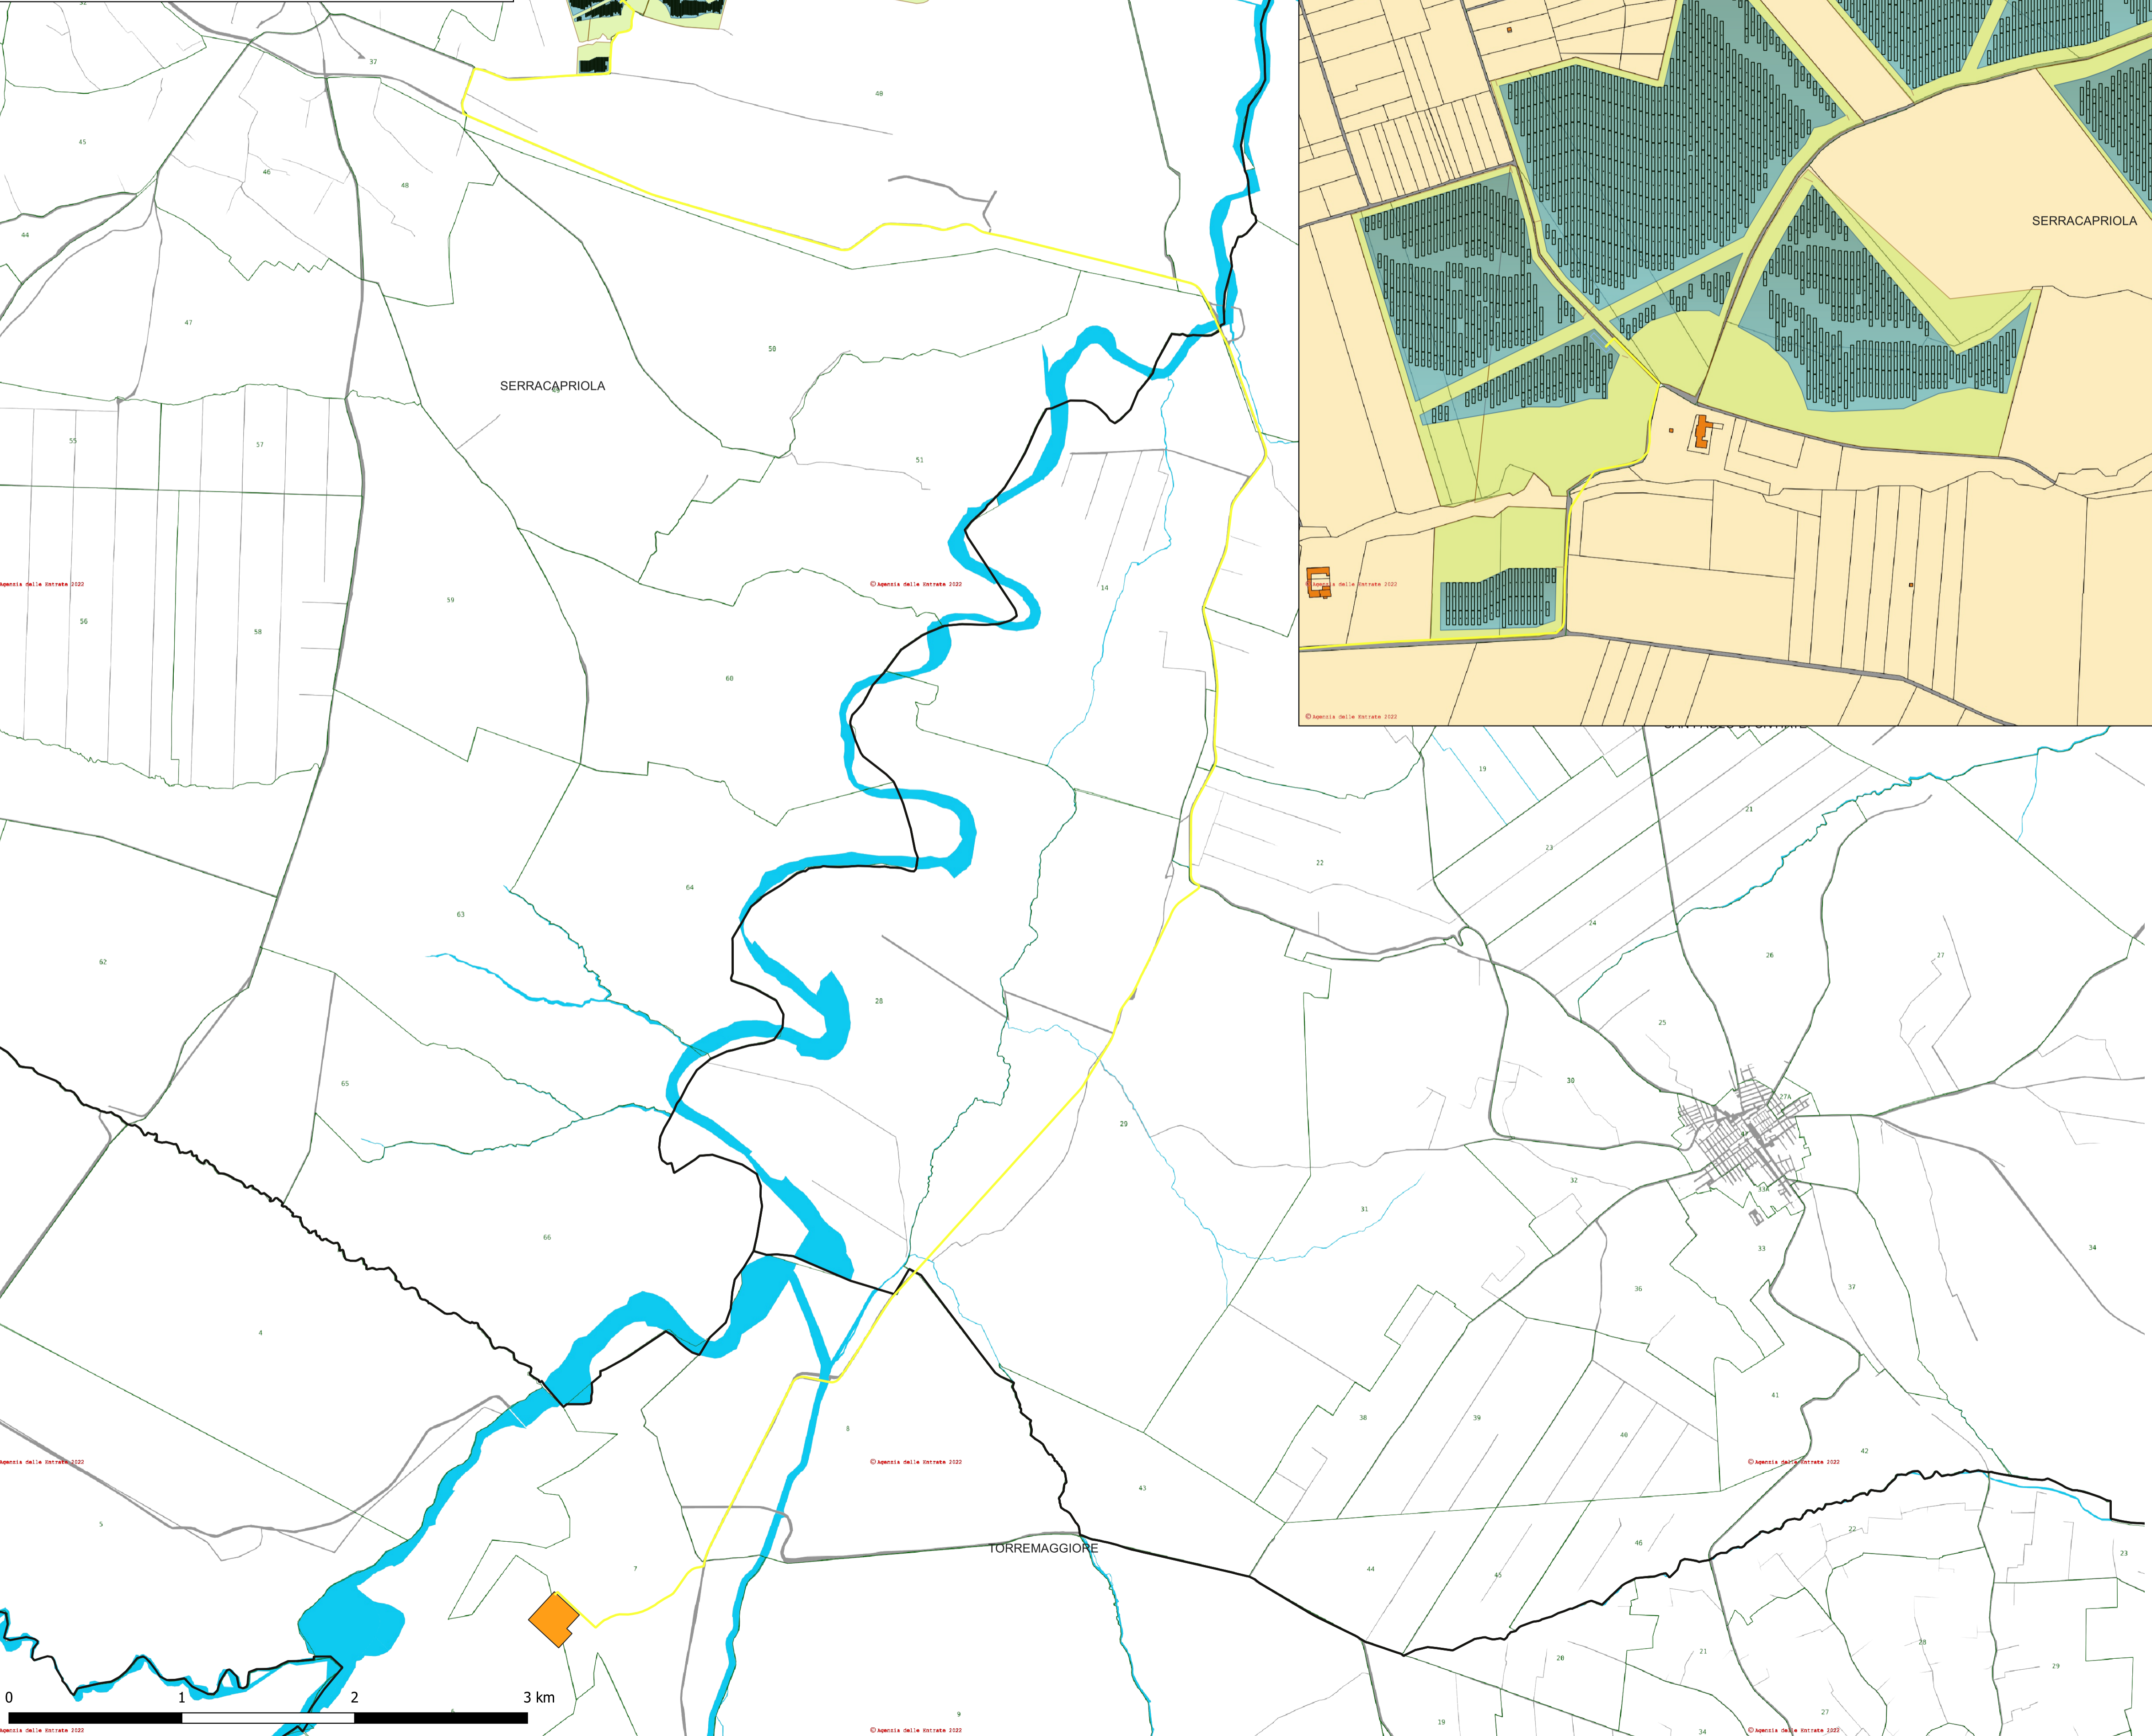

il tecnico:  
 arch. MICHELE ROBERTO LAPENNA  
 rr.architetti.br@gmail.com

*Michele Roberto Lapenna*

il Responsabile Tecnico Bell Fix Plus SRL:  
 ing. COSIMO TOTARO  
 elettrico@bellfixplus.it

**IL PROMOTORE:**  
**HF 1 S.R.L.**  
 Sede legale: Largo Guido Donegani, 2  
 MILANO (MI), 20121  
 pec: hfl@pec.it  
 Numero REA MI - 2666135 P.IVA 06938210827

**PROGETTO:** Impianto Agrivoltaico "SERRACAPRIOLA 40.0"

**DOCUMENTI:**  
 SC-40.0\_04 Planimetria stato di fatto su Catastale

LOCALIZZAZIONE	INFORMAZIONE DI PROGETTO		FASE	
CITTA': SERRACAPRIOLA	SORGENTE: SOLARE	AREA[Ha]: 61,37	progetto definitivo	
PROVINCIA: FOGGIA	PAC[MW]: 40,00	GCR[%]: 49,82		
REGIONE: PUGLIA	PDC[MWp]: 49,30			
COORDINATE		DETTAGLI DI PROGETTO		
LAT: 41,80°	N.PAN: 82.170	N.INV: 252	PITCH[m]: 9,00	
LONG: 15,18°	P.PAN[Wp]: 600	P.INV[KVA]: 215/204@40°C	N.STR: 1.266 (2P30)	
ALT[m]: 95	STRU: TRACKER	INCL: ± 60°	207 (2P15)	
	NOME	REGISTRAZIONE	FIRMA	DATA
PREPARATO	Michele Roberto LAPENNA			
DISEGNATO	Michele Roberto LAPENNA			12/10/2022
VERIFICATO	Michele Roberto LAPENNA			
APPROVATO	Michele Roberto LAPENNA			
	SCALA	1:20.000 - 1:5.000		