

Impianto Agrivoltaico "SERRACAPRIOLA 40.0"

- cavidotto
- stazione
- aree contrattualizzate
- campi FV



PPTR AGG 2022

6_2_1_BOTANICO_VEGETAZIONALI

- BP - Boschi
- UCP - Aree di rispetto dei boschi (100m)
- UCP - Aree Umide
- UCP - Formazioni arbustive in evoluzione naturale
- UCP - Prati e pascoli naturali

6_2_2_AREE_PROTETTE_SITI_NATURALISTICI

- BP - Parchi e riserve
- UCP - Aree di rispetto dei parchi e delle riserve regionali (100m)
- UCP - Siti di rilevanza naturalistica

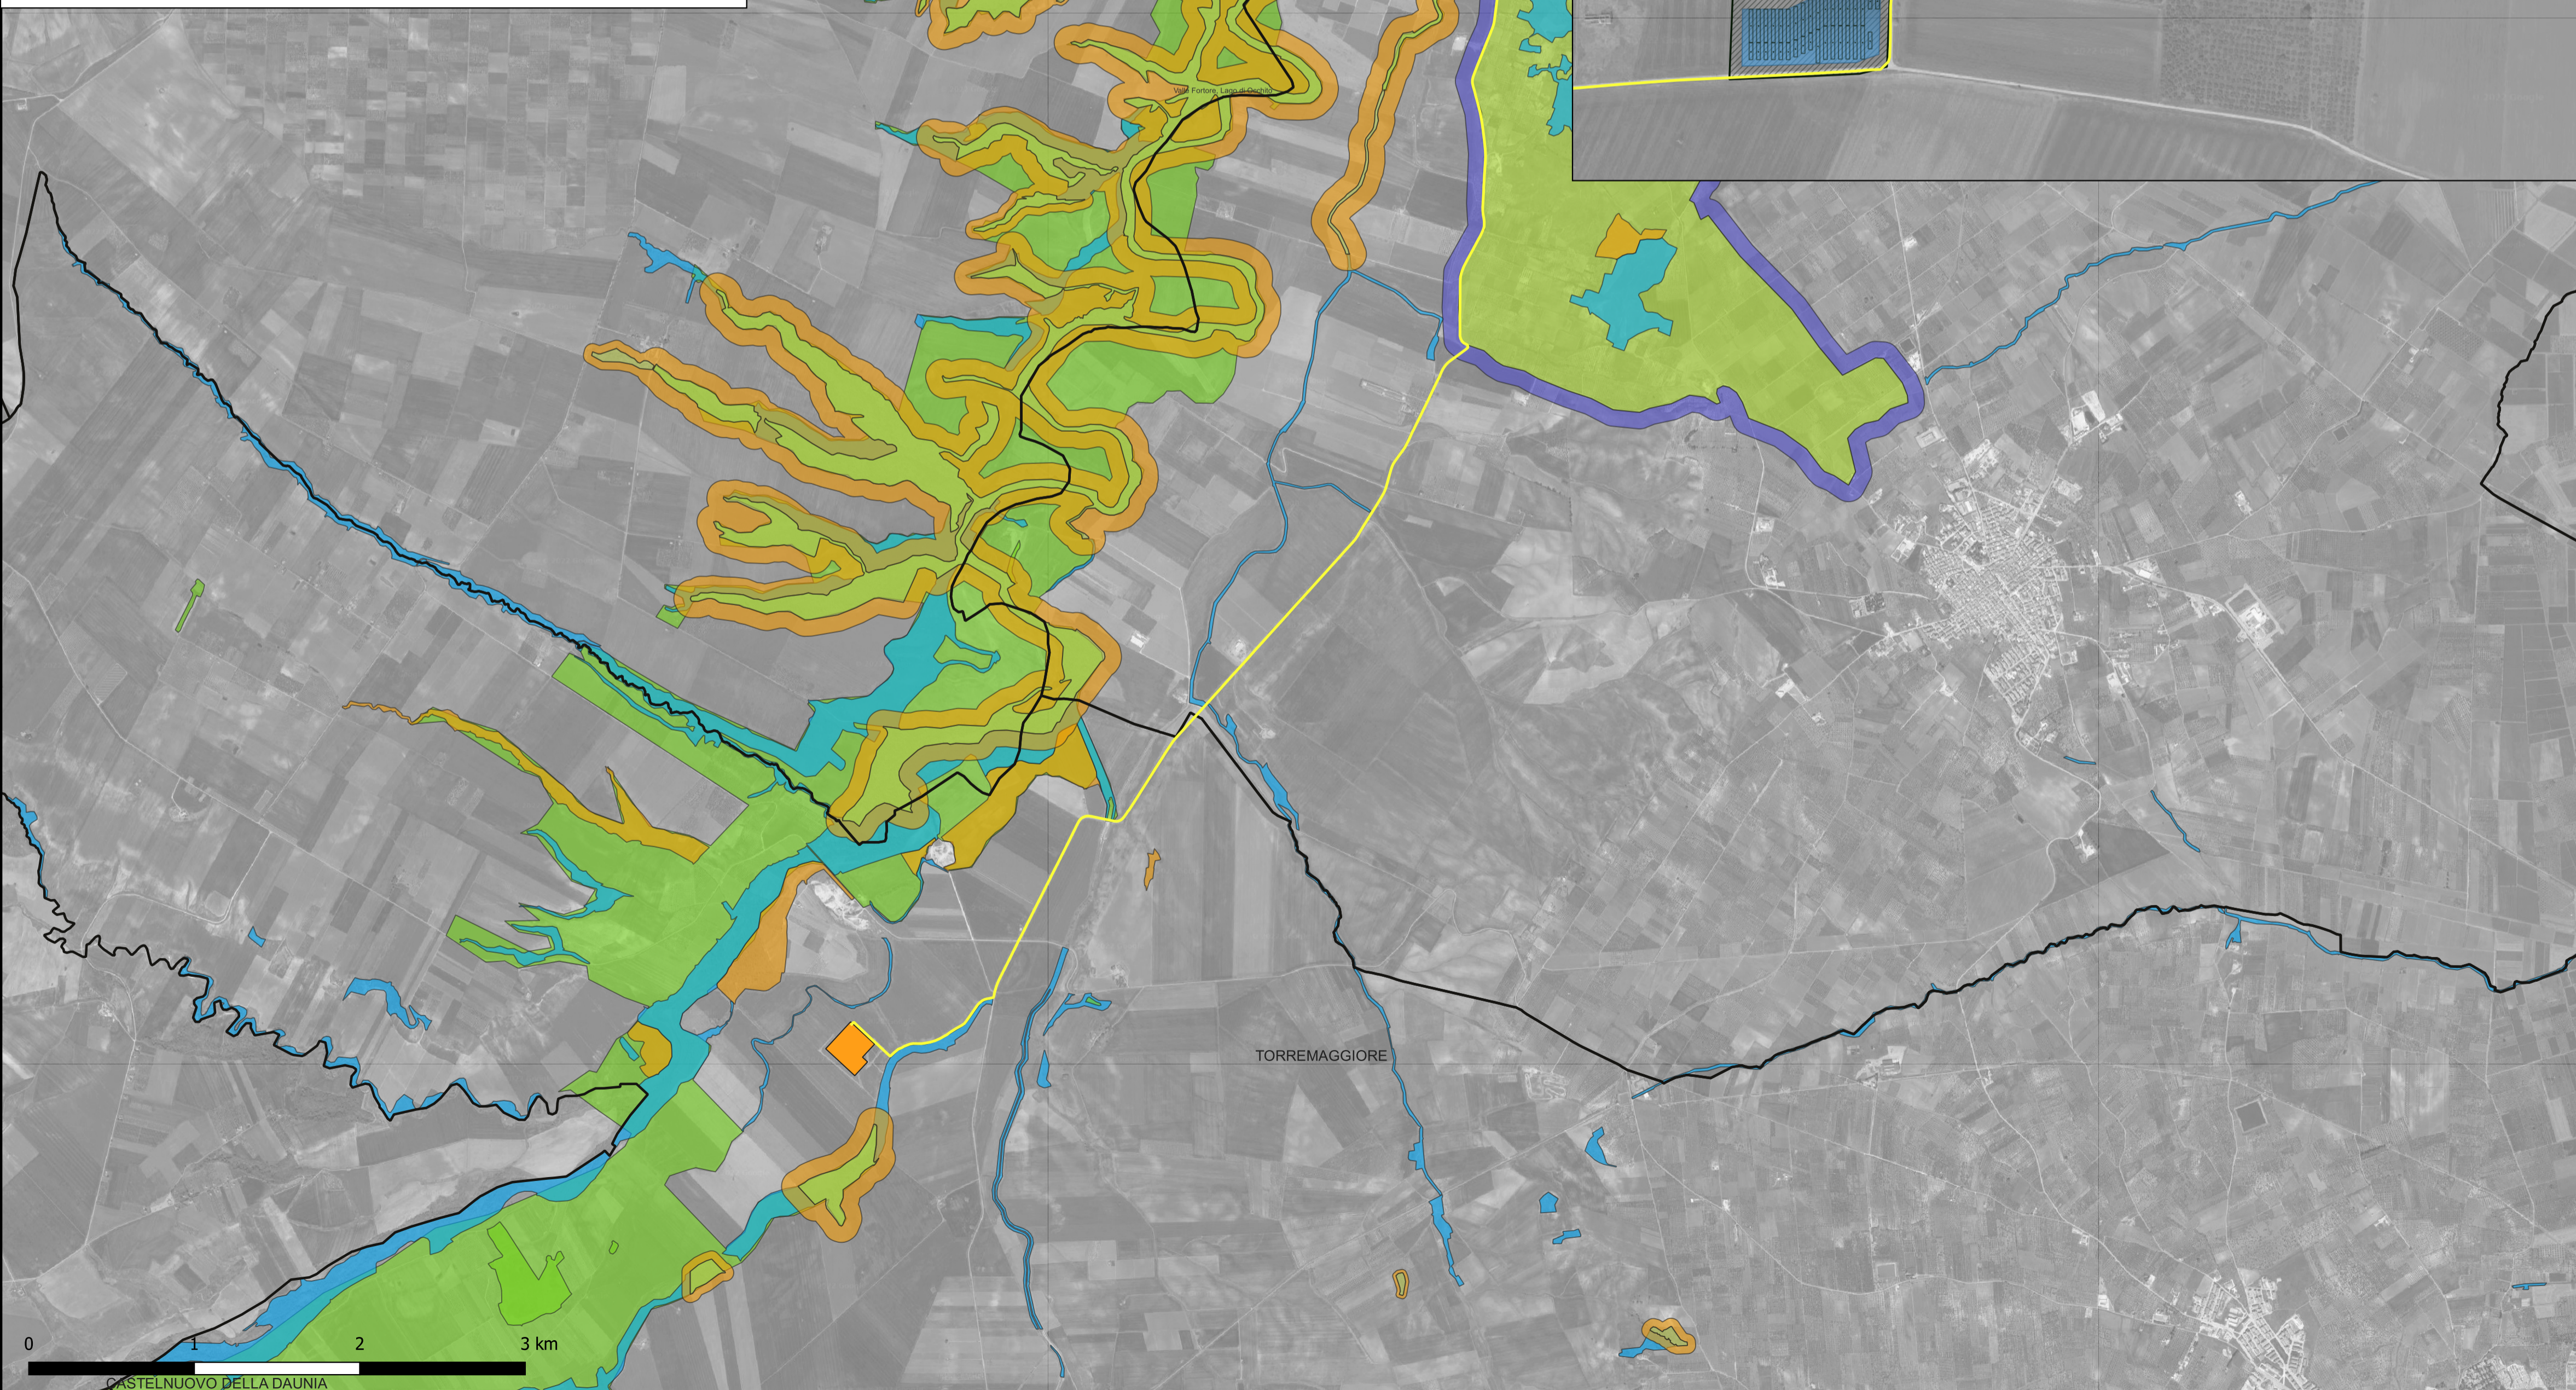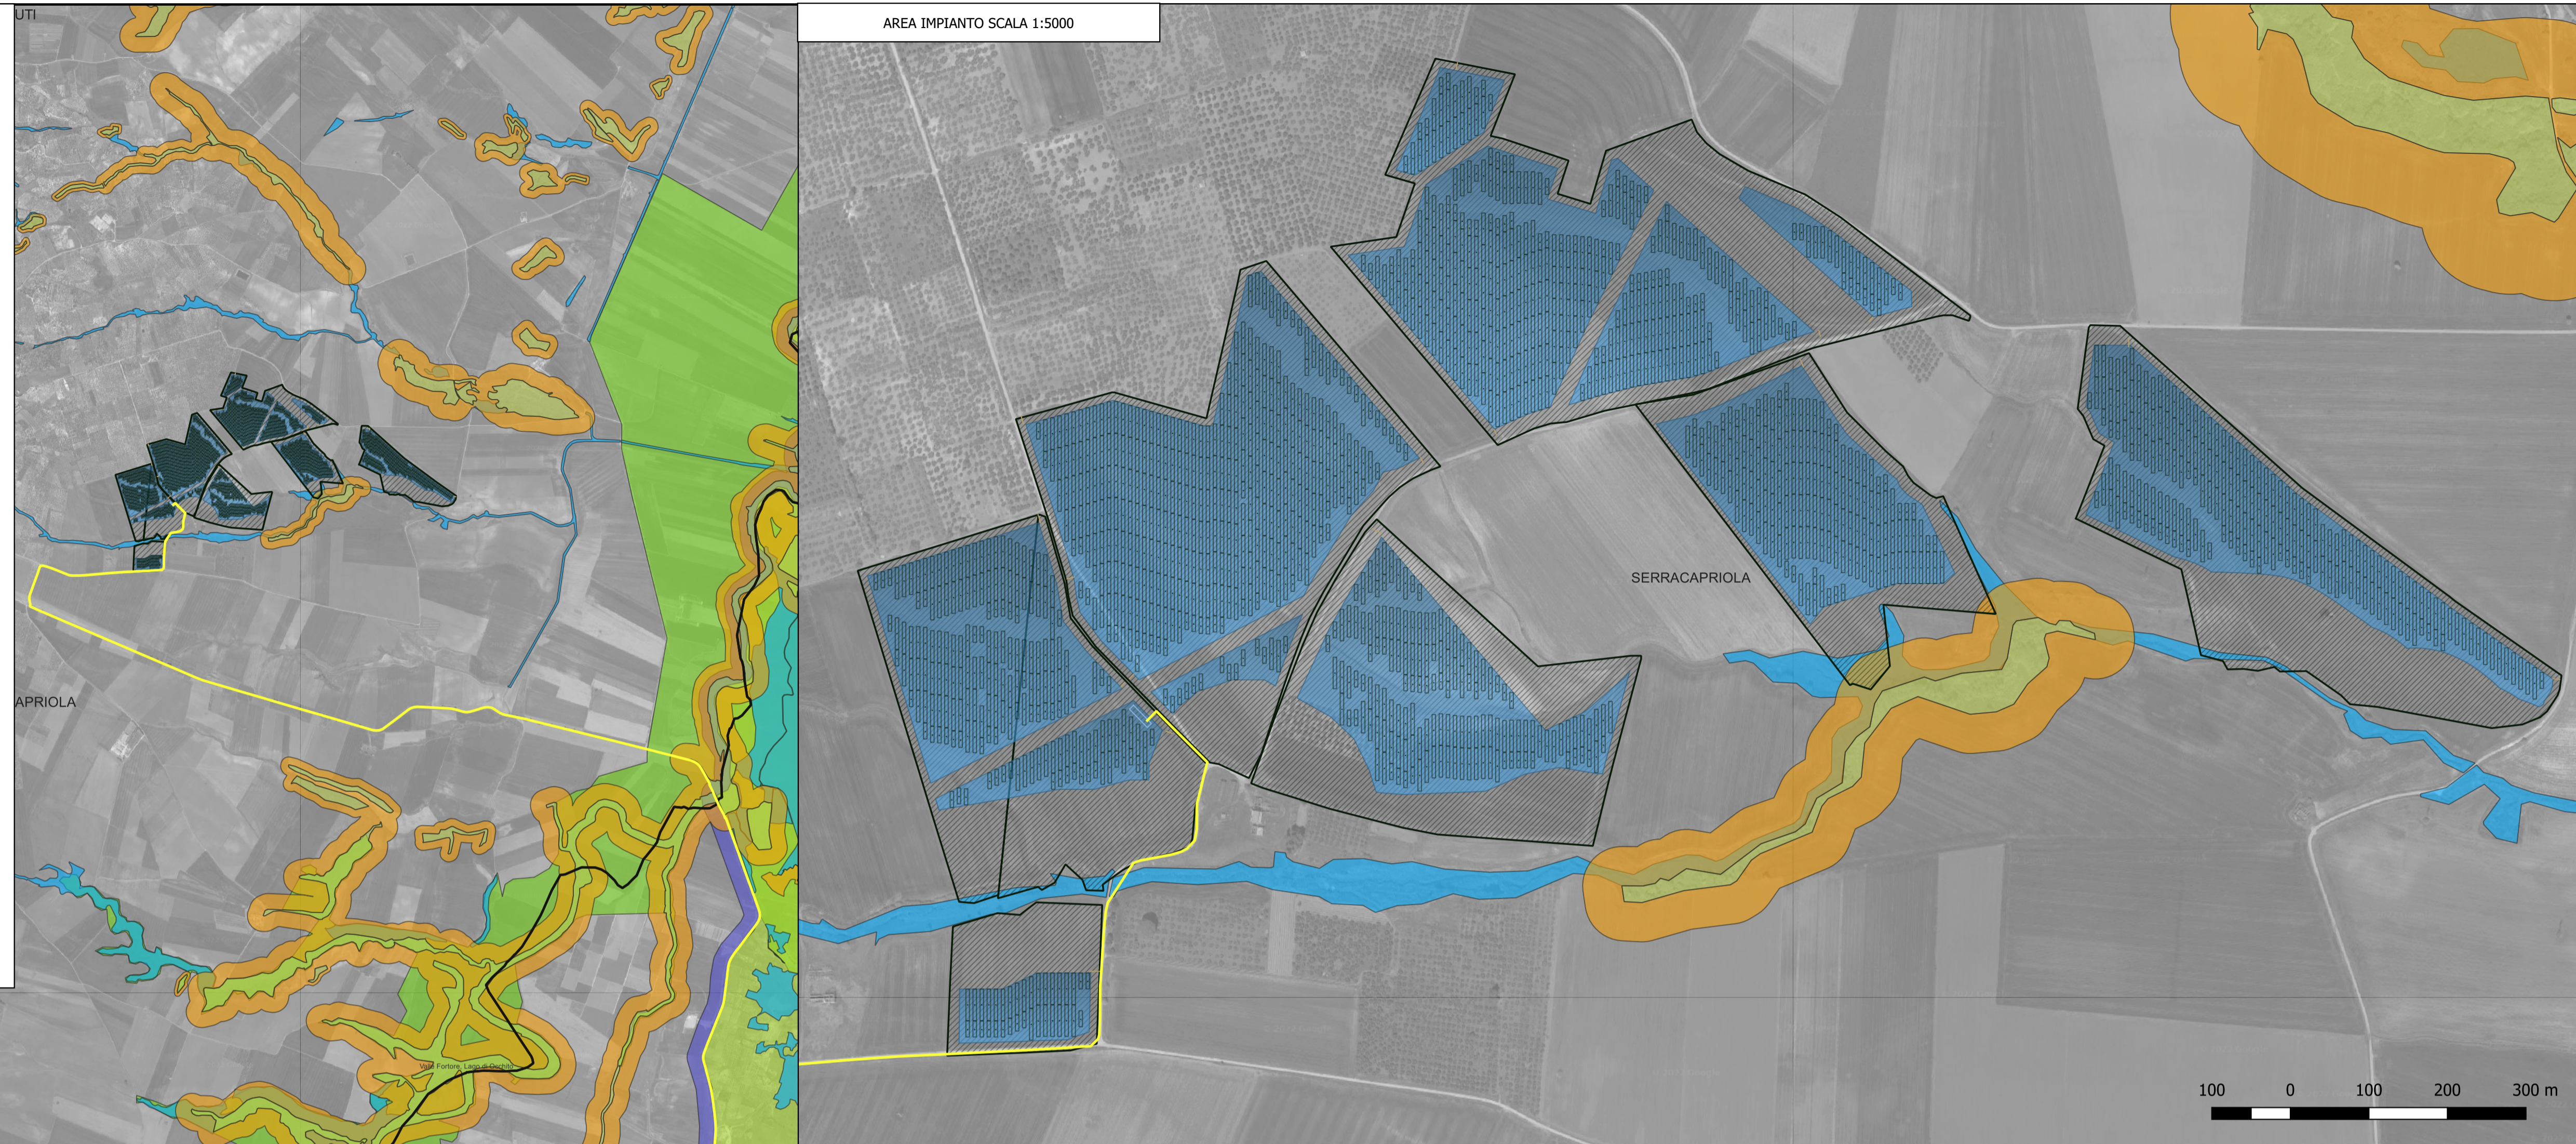

il tecnico:
 arch. MICHELE ROBERTO LAPENNA
 rr.architetti.br@gmail.com

Michele Roberto Lapenna

il Responsabile Tecnico Bell Fix Plus SRL:
 ing. COSIMO TOTARO
 elettrico@bellfixplus.it

IL PROMOTORE:
HF 1 S.R.L.
 Sede legale: Largo Guido Donegani, 2
 MILANO (MI), 20121
 pec: hft1@pec.it
 Numero REA MI - 2666135 P.IVA 06938210827

PROGETTO: **Impianto Agrivoltaico "SERRACAPRIOLA 40.0"**

DOCUMENTI:
 SC-40.0_05_B Tavola vincoli PPTR_B

LOCALIZZAZIONE	INFORMAZIONE DI PROGETTO		FASE	
CITTÀ: SERRACAPRIOLA	SORGENTE: SOLARE	AREA[Ha]: 61,37	progetto definitivo	
PROVINCIA: FOGGIA	PAC[MW]: 40,00	GCR[%]: 49,82		
REGIONE: PUGLIA	PDC[MWp]: 49,30			
COORDINATE		DETTAGLI DI PROGETTO		
LAT: 41,80°	N.PAN: 82.170	N.INV: 252	PITCH[m]: 9,00	
LONG: 15,18°	P.PAN[Wp]: 600	P.INV[kVA]: 215/204@40°C	N.STR: 1.266 (2P30)	
ALT[m]: 95	STRU: TRACKER	INCLI: ± 60°	207 (2P15)	
	NOME	REGISTRAZIONE	FIRMA	DATA
PREPARATO	Michele Roberto LAPENNA			
DISEGNATO	Michele Roberto LAPENNA			
VERIFICATO	Michele Roberto LAPENNA			12/10/2022
APPROVATO	Michele Roberto LAPENNA			
SCALA	1:25.000 - 1:5.000			