




DEVIATIONE DEFINITIVA LINEA FERROVIARIA SUSA-BUSSOLENO

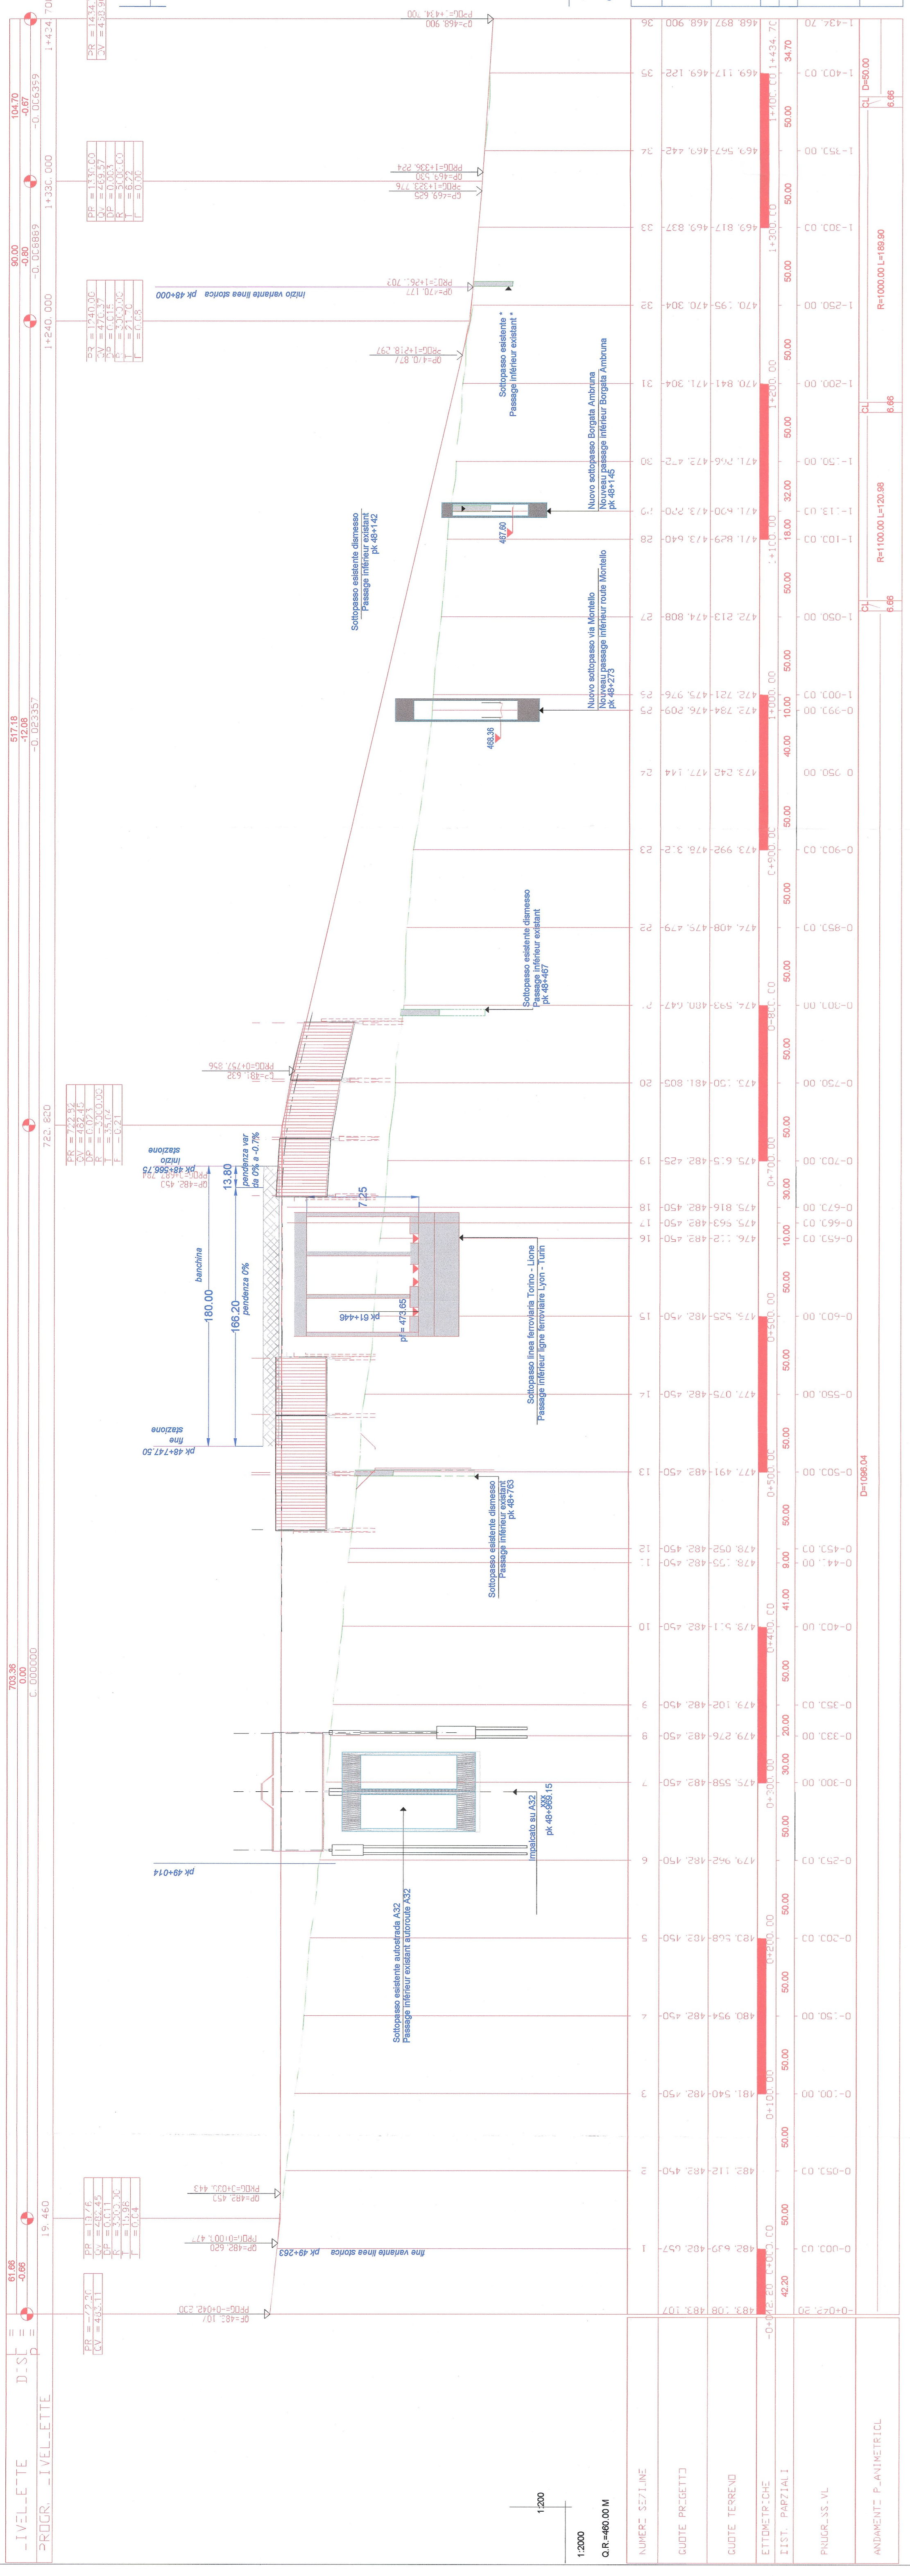

DEVIATIONE PROVVISORIA LINEA FERROVIARIA SUSA-BUSSOLENO

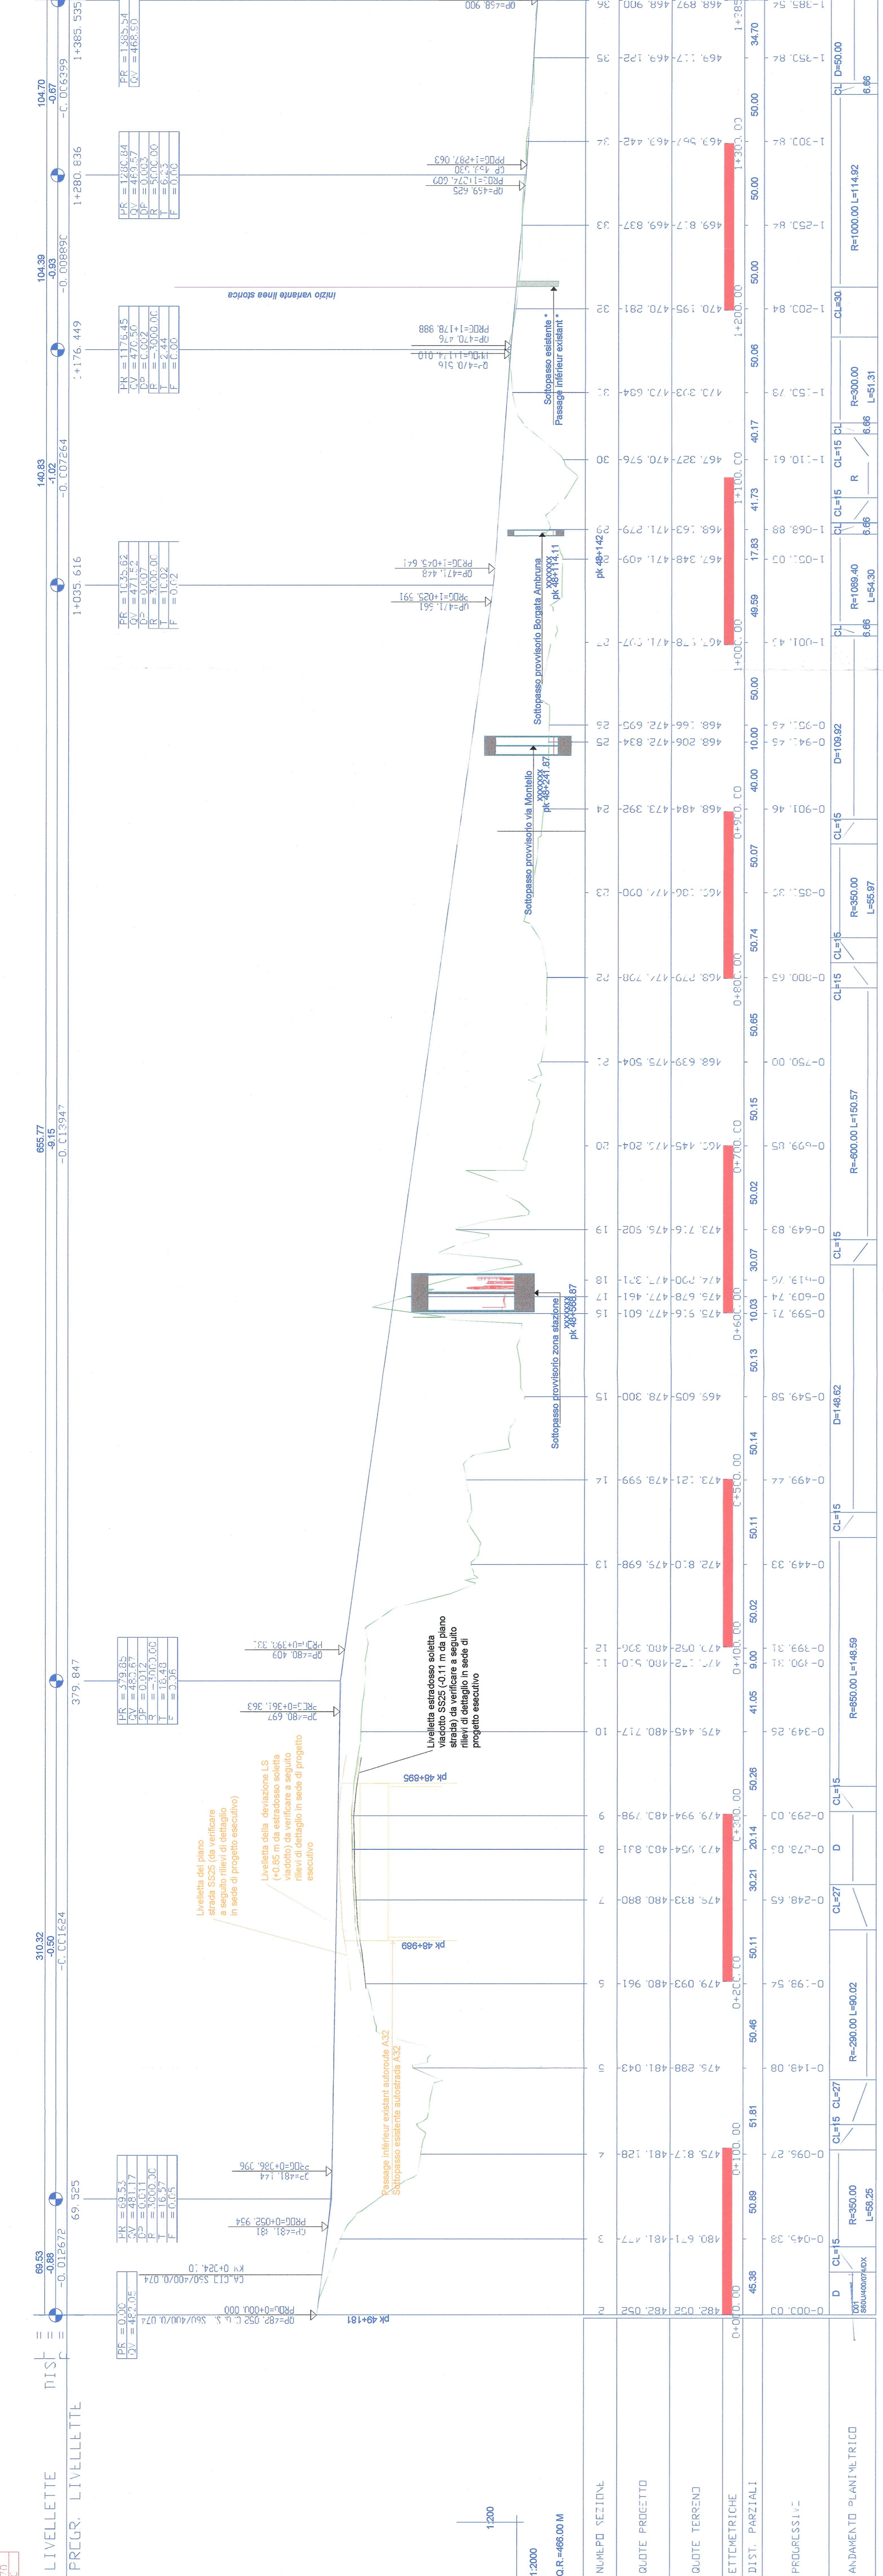

SUSA

 

RAPORTI ET ELABORAZIONE GRAFICHE/ REFERENCE/ RELAZIONE ED ELABORATI DI RIFERIMENTO:
 PIZ CAI. 149 INTERVENTI SUI LINEE STORICHE TORINO-SUSA - RAPPORT TECHNIQUE ET DESCRIPTIF
 PIZ CAI. 149 INTERVENTI SUI LINEE STORICHE TORINO-SUSA - RELAZIONE TECNICA ED ILLUSTRATIVA
 PIZ CAI. 1528 INTERVENTIONS SUR LIGNE HISTORIQUE TURIN-SUSA - NOTE DE CALCUL INTERVENTION SUR
 POINT EXISTANT SSS2 -
 PIZ CAI. 1528 INTERVENTIONS SUR LIGNE STORICA SUSA-TORINO - RELAZIONE DI CALCOLO INTERVENTO SU
 IMPALCATO ESISTENTE SSS2
 PIZ CAI. 1530 INTERVENTIONS SUR LIGNE HISTORIQUE TURIN-SUSA - NOTE DE CALCUL PRELU INTERVENTION
 PIZ CAI. 1530 INTERVENTI SUI LINEE STORICHE SUSA-TORINO - RELAZIONE DI CALCOLO PAU INTERVENTO SU
 IMPALCATO ESISTENTE SSS2

LEGENDA/ LEGENDE
 ○ Veicolo Pannemontor / Sommes Pannemontor
 + Etimetric / Historietres
 + Chimetric / Kilometres
 DOI Denominazione Deviatore / Denominacion Apparat de Voie
 L Lunghezza (m) / Longueur (m)
 R Raggio (m) / Rayon (m)
 Sv Sviluppo Curva Circolare / Longueur Courbe Circulaire
 RP Lunghezza Catenale (Raccordo Parabolico) /
 Longeur Catenale (Raccordement Parabolique)

SISTEMA DI RIFERIMENTO LIT 2004 /
 SYSTEME DE REFERENCE LIT 2004
 SCALA GRAFICA / ECHELLE GRAPHIQUE
 1:1000
 0 10 20 50 100 m

JASONIYON - TURIN / COLLEGAMENTO TORINO - LIONE
 Parte comune italo-francese
 Sezione transfrontaliera

NOUVELLE LIGNE LYON-TURIN - NOUVEAU LIGNE TORINO-LIONE
 PARTIE COMMUNE FRANCO-ITALIENNE - PARTIE COMMUNE ITALO-FRANCAISE
 CUP C11A060000001

REVISION DE L'AVANT-PROJET DE REFERENCE - REVISIONE DEL PROGETTO DEFINITIVO
 GENIE CIVIL - OPERE CIVILI

INTERFERENCE RFL LIGNE HISTORIQUE SUSE-TURIN -
 ELABORATI GENERALI INFRASTRUTTURA FERROVIARIA -
 GENERALITES INFRASTRUCTURE FERROVIAIRE

TRACÉ GEOMETRIQUE L.H. SUSA-BUSSOLENO DEVIATION TEMPORAIRE ET FINAL
 ET PROFIL EN LONG / PLANNIMETRIA DI TRACCIAMENTO TEMPORARIO E FINAL
 DEVIATIONE PROVVISORIA E DEFINITIVA E PROFILI LONGITUDINALI

1:2000/1:200