SEZIONI LONGITUDINALI

SCALA ALTEZZA 1:200
SCALA LUNGHEZZA 1:2000

SEZIONE 01

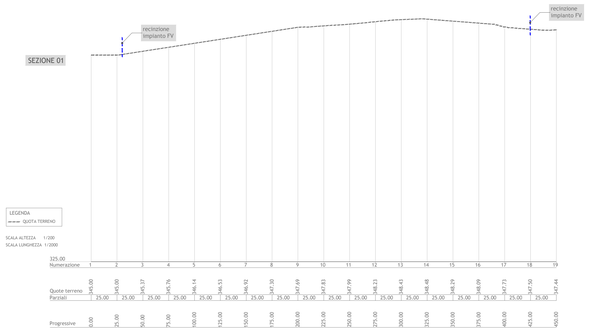

SEZIONE 02

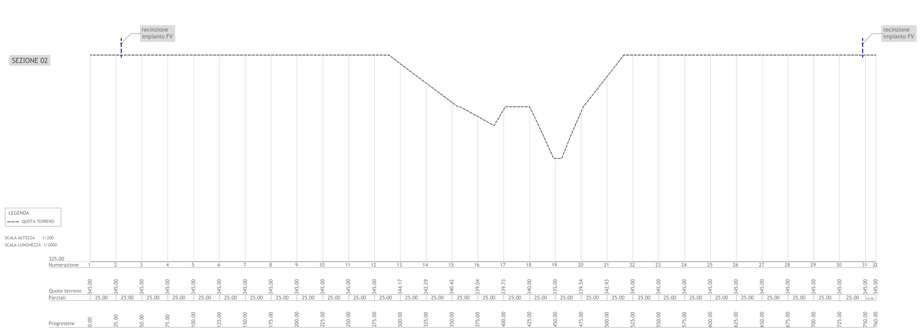

SEZIONE 03

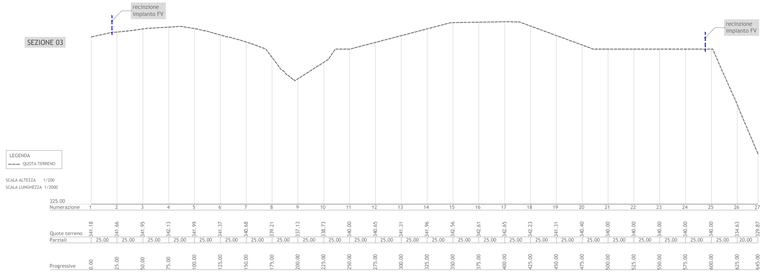

SEZIONE 04

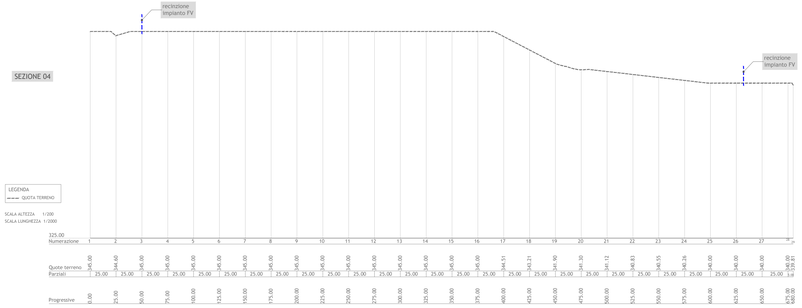

SEZIONE 05

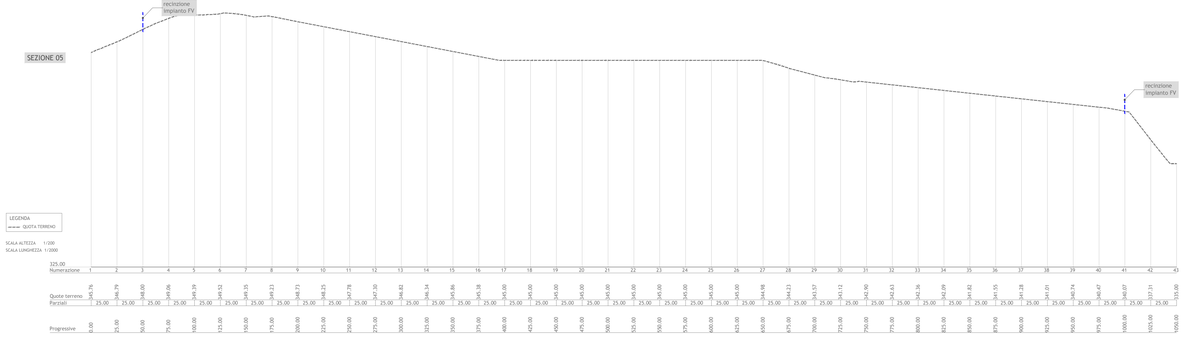

SEZIONE 06

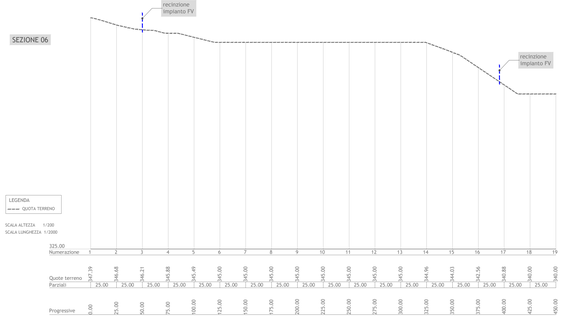

PLANIMETRIA AREA DI INTERVENTO
Scala 1:5.000

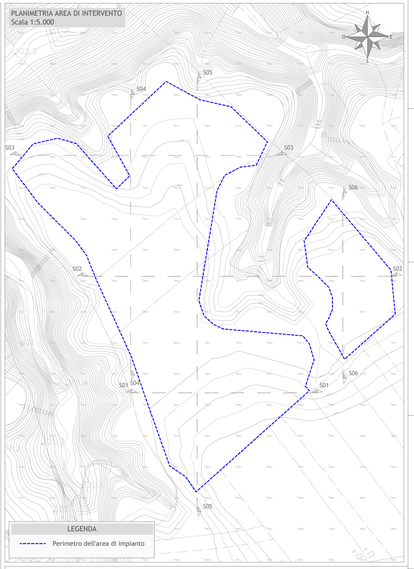

Regione Basilicata
Provincia di Potenza
Comune di Montemilone

Impianto FV *"Montemilone"*

Potenza DC di impianto 19,992 MWp - potenza AC di immissione in RTN 16,958 MWp
Integrato con l'Agricoltura

con annesso Sistema di accumulo di energia a batterie

Potenza 10,00 MW

Titolo

PROFILI LONGITUDINALI ALTIMETRICI DELLE OPERE E DEI LAVORI DA REALIZZARE

Scala	Formato Stampa	Numero documento				
1:5.000	A2+	Commessa	Fase	Tipo doc.	Progr. doc.	Rev.
	Foglio 1 di 1	2 2 3 6 0 3	D	D	0 1 5 9	0 0

Committente

SINERGIA GP21

SINERGIA GP21 S.R.L.
CENTRO DIREZIONALE, IS. O1, SCC, INT 58
80143 NAPOLI
PEC: sinergia.gp21@pec.it
Rappresentante, Sviluppatore e Coordinatore: Ing. Filippo Mercurio

Ordine Ingegneri Napoli n. 1438

PROGETTO DEFINITIVO

Elaborato

A.12.a.14.

Progettazione

PROGETTO ENERGIA

PROGETTO ENERGIA S.R.L.
Via Serra 8 83051 Ariano Irpino (AV)
Tel. +39 0825 891 711
www.progettoenergia.biz - info@progettoenergia.biz
SERVIZI DI INGEGNERIA INTEGRATI
Società Soggetta a Direzione e Coordinamento

Progettista

ORDINE DEGLI INGEGNERI DELLA PROVINCIA DI AVELLINO
Ing. MASSIMO LO RUSSO
Iscritto all'Albo al n. 1555
Settore: A - Civile Ambientale
Sez.: A

Sul presente elaborato sussiste il DIRITTO DI PROPRIETA'. Qualsiasi utilizzo non preventivamente autorizzato sarà perseguito ai sensi della normativa vigente.

Rev.	Data	Descrizione revisione	Redatto	Controllato	Approvato
00	10.03.2025	EMISSIONE PER AUTORIZZAZIONE	I. CONTE I. CIRIELLO	A. CATALDO	M. LO RUSSO

Mod. PE – A1+