

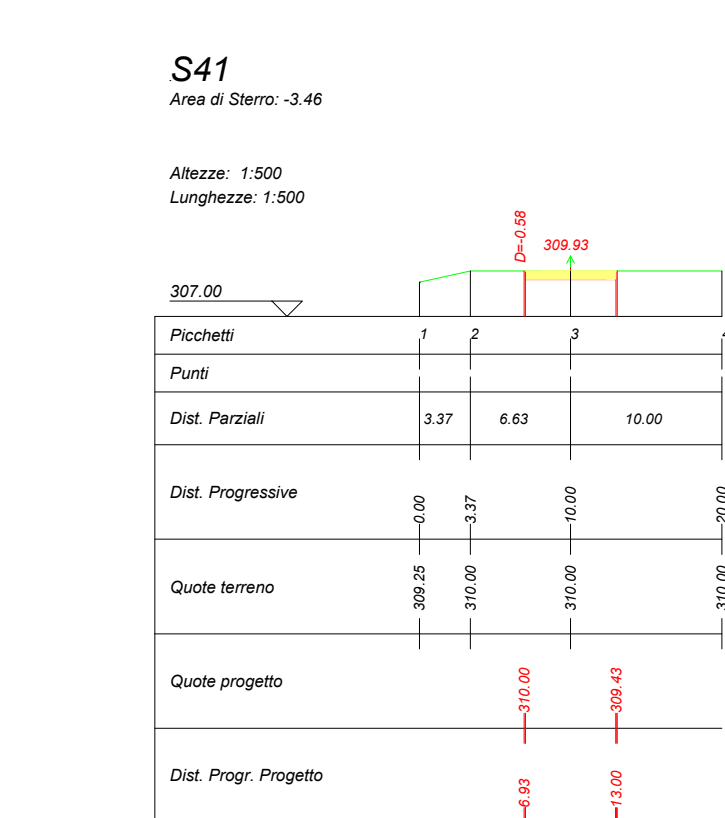
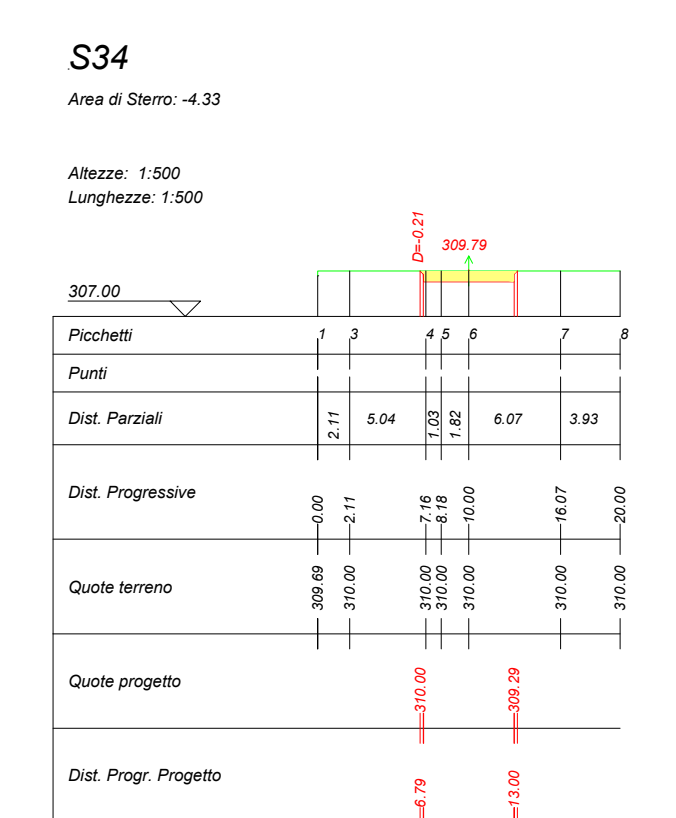
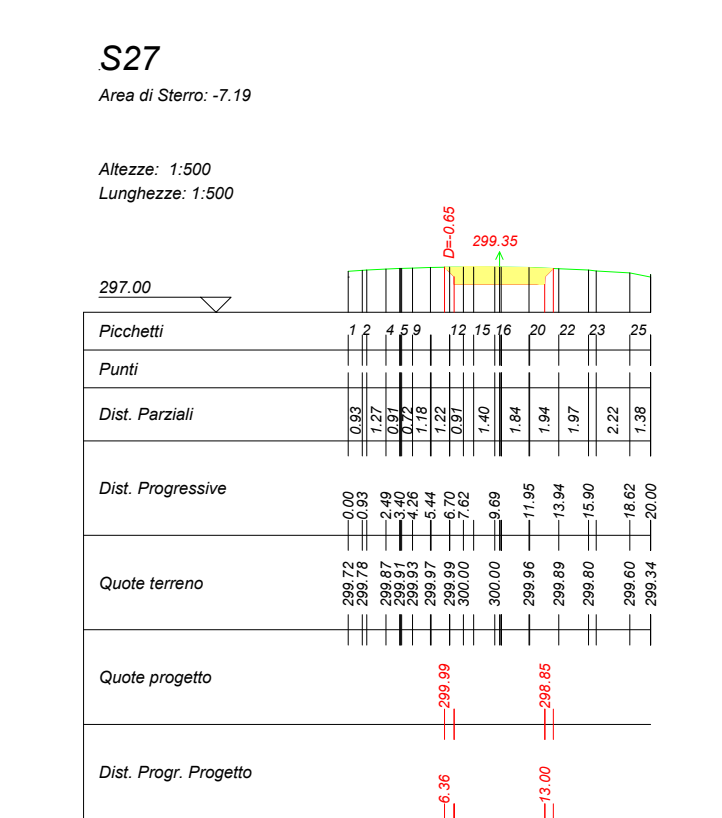
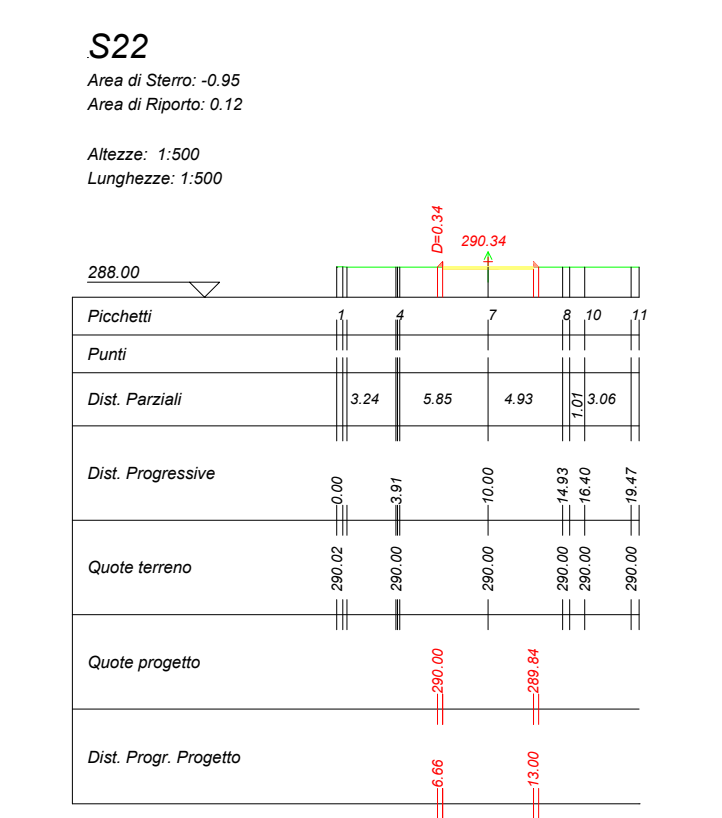
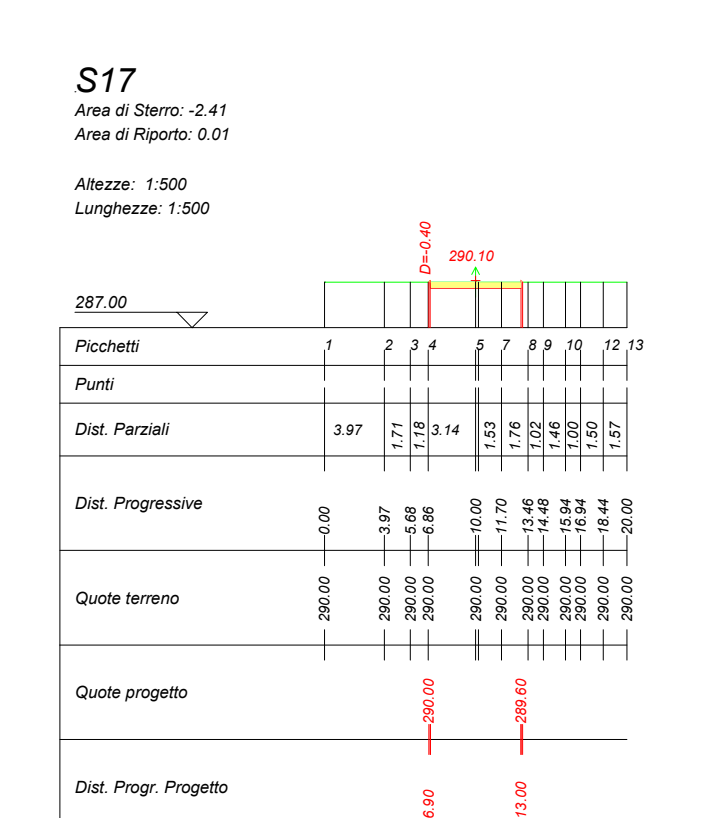
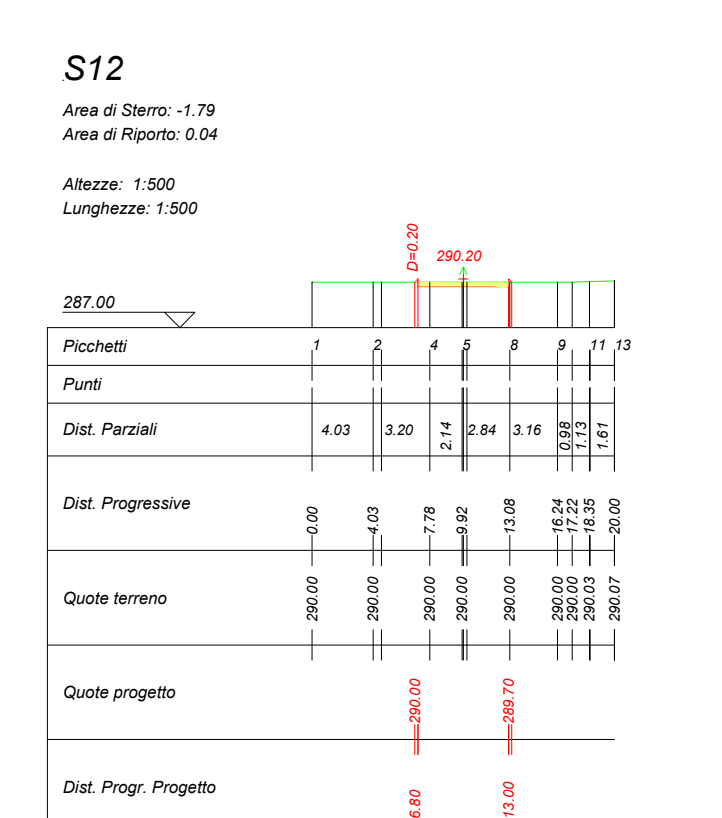
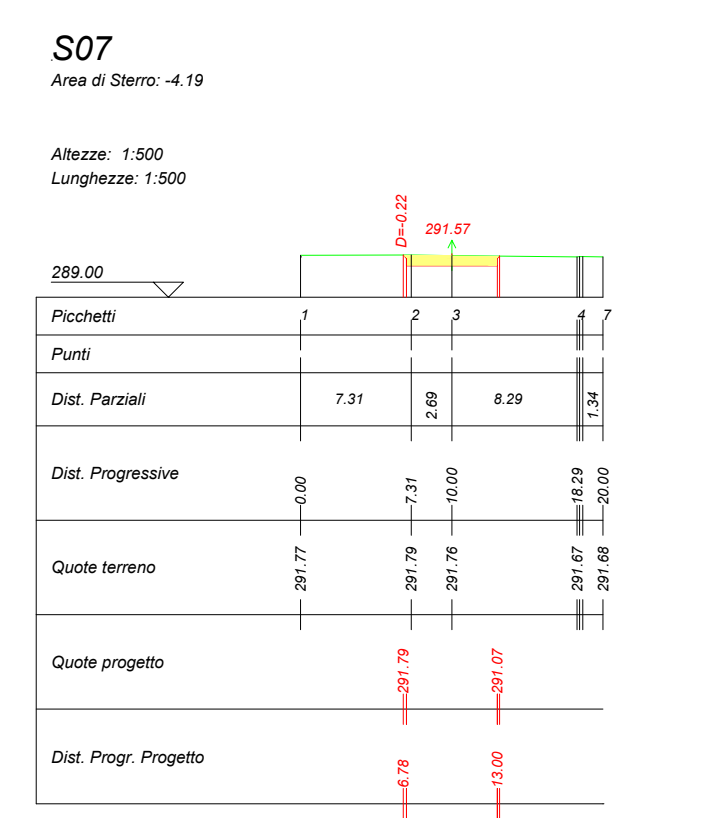
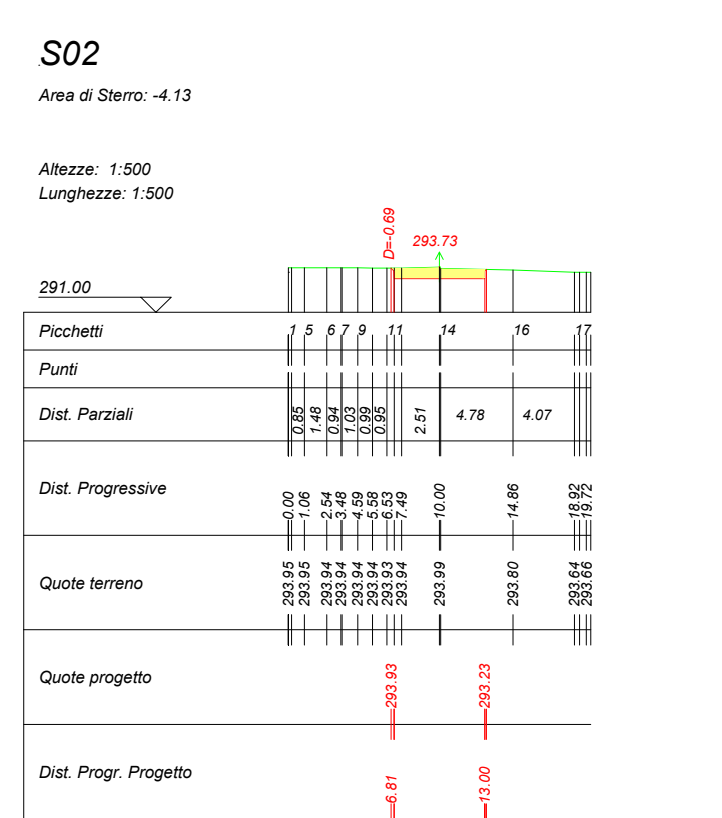
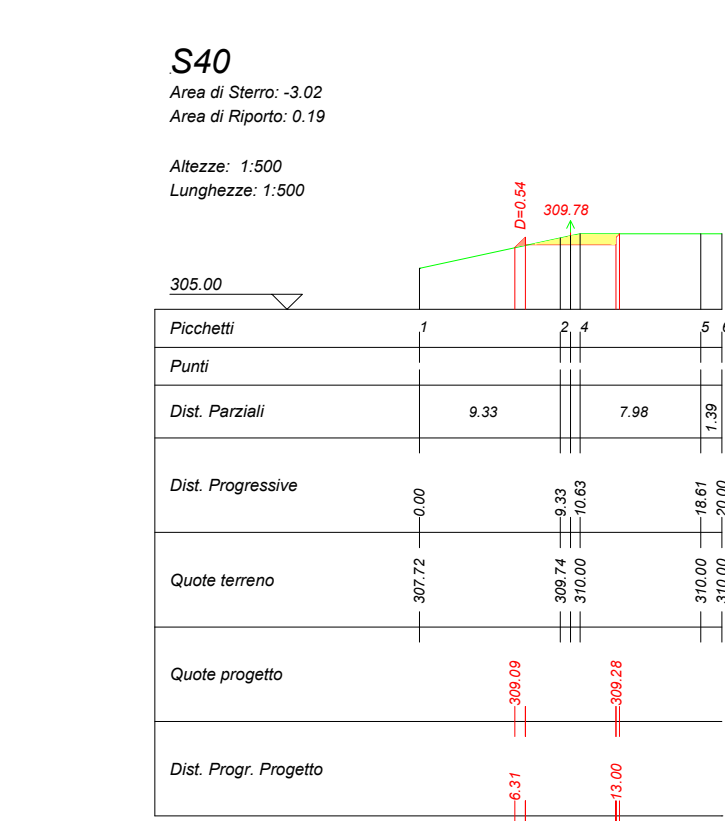
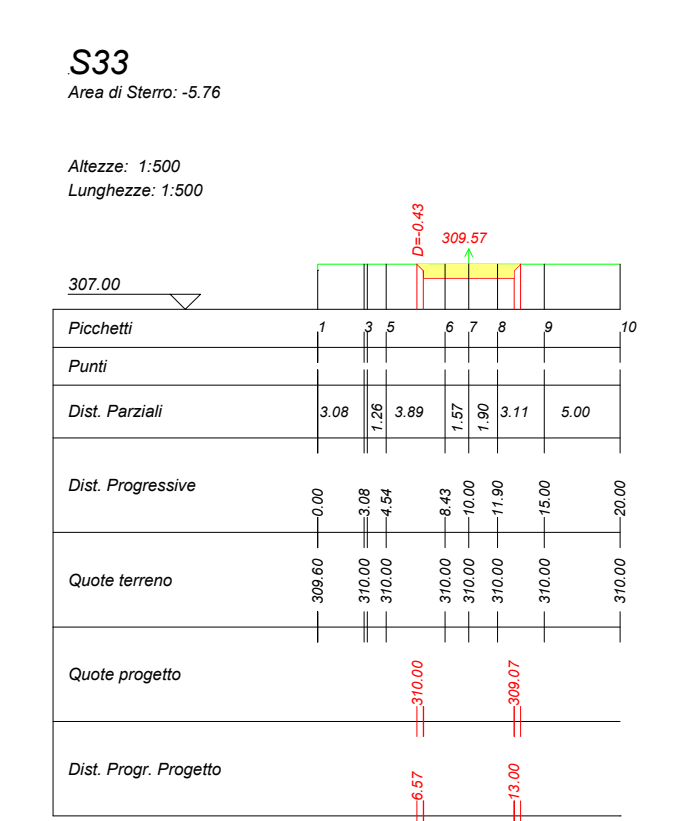
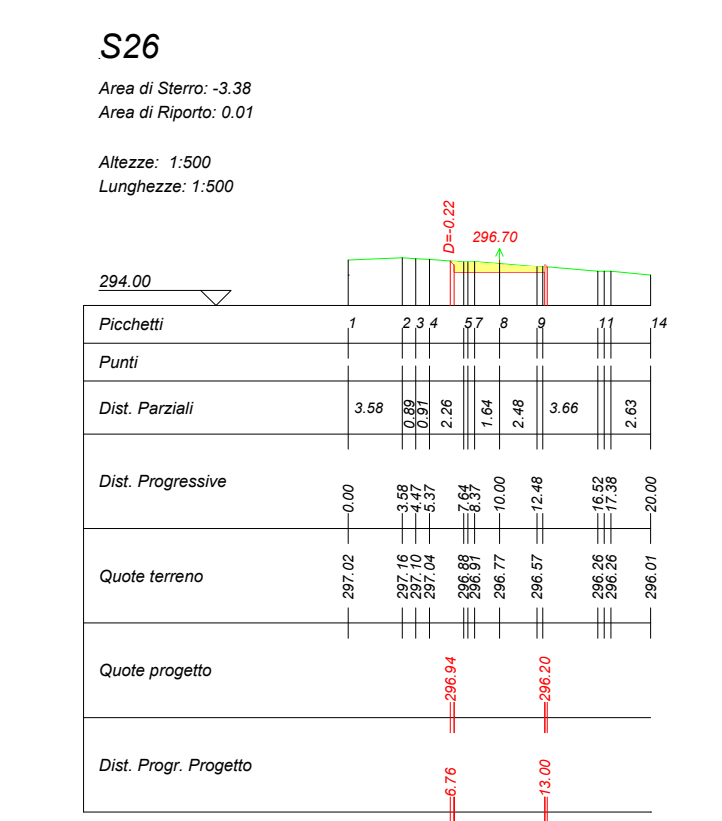
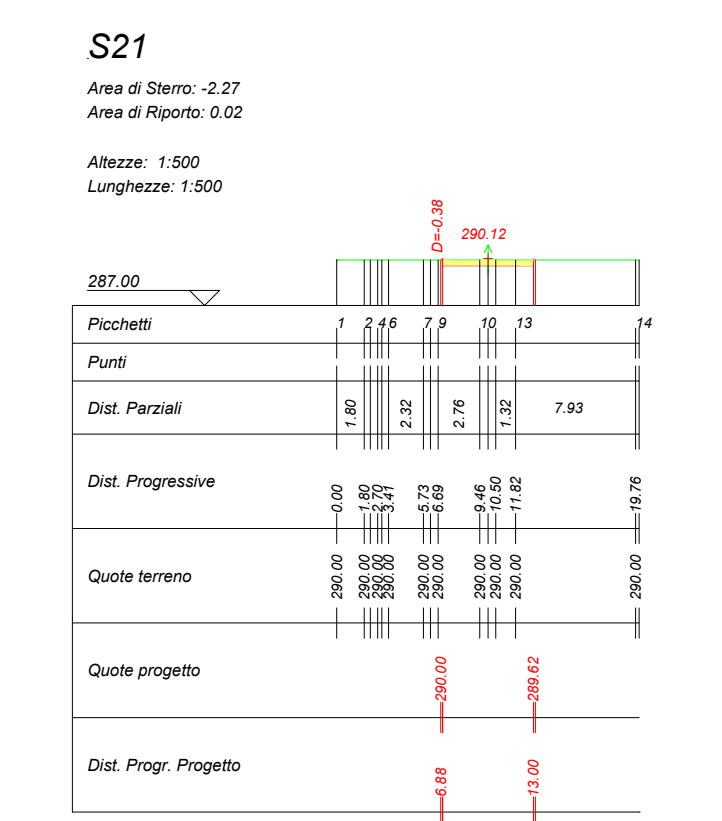
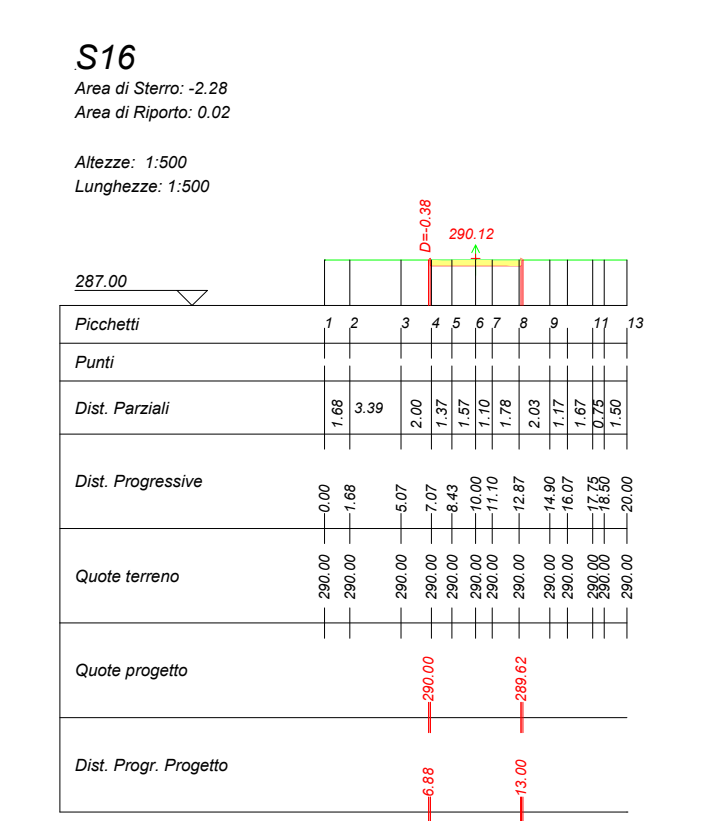
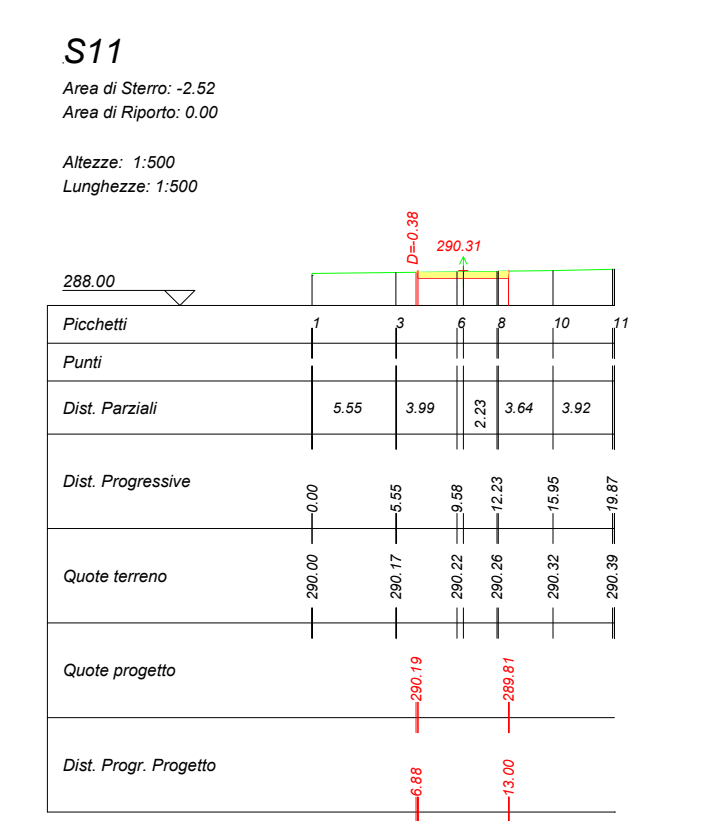
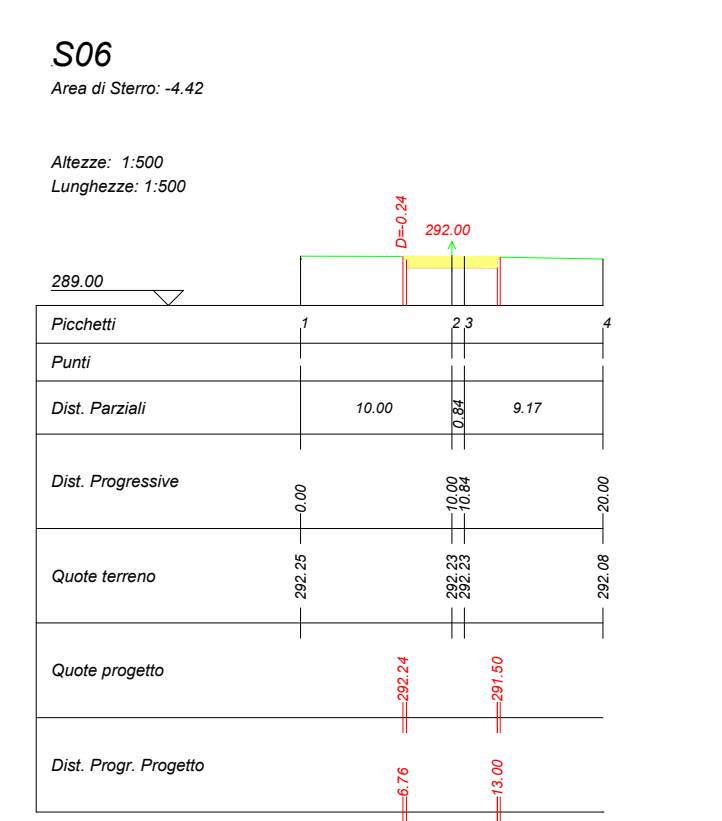
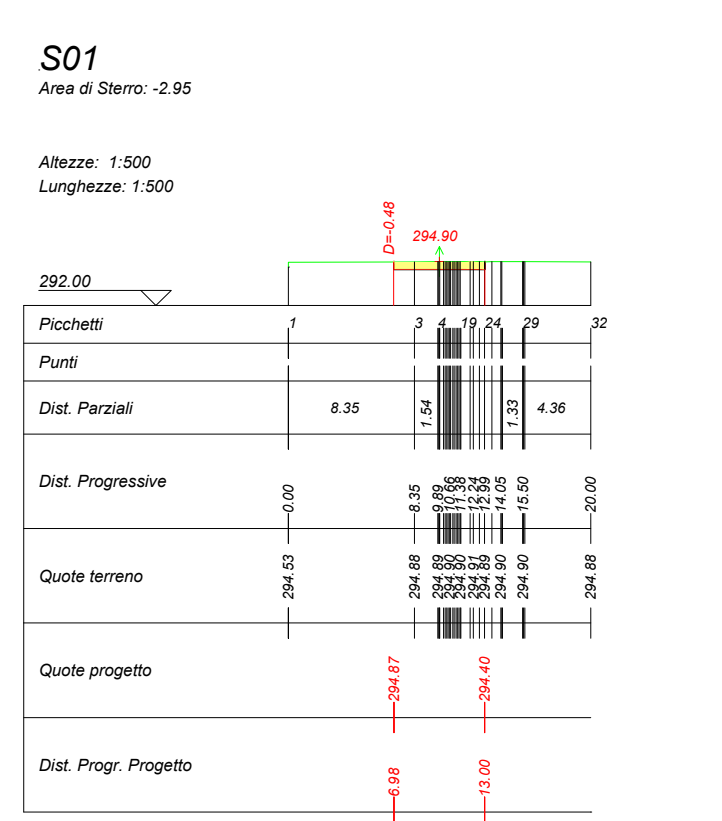
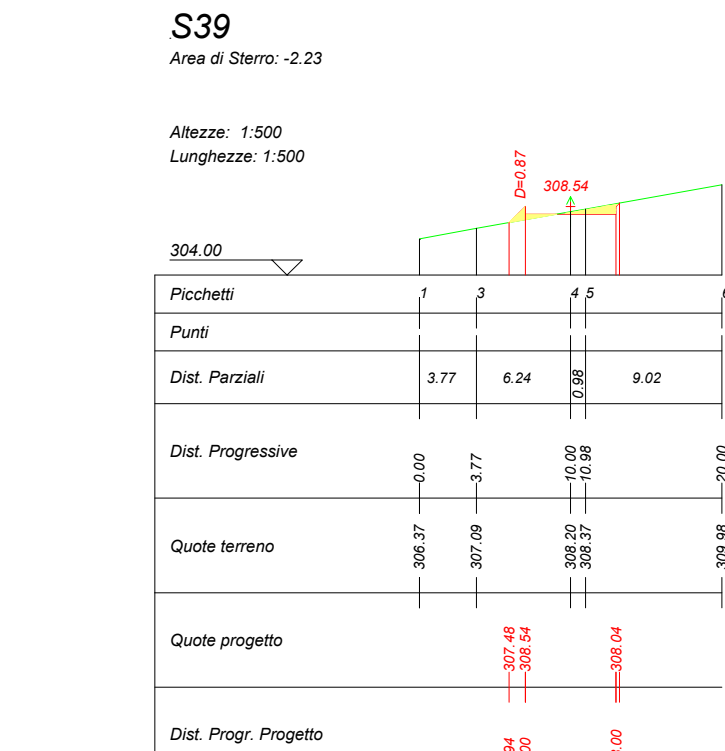
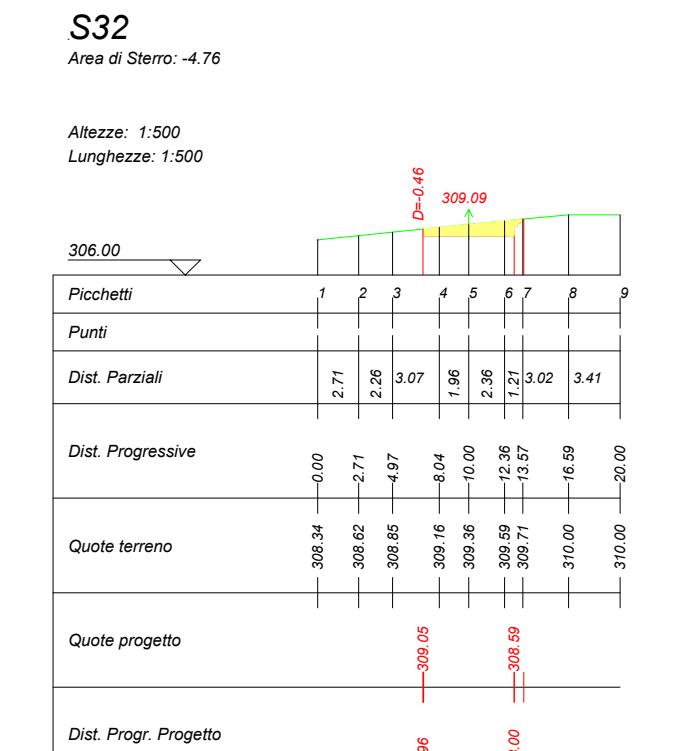
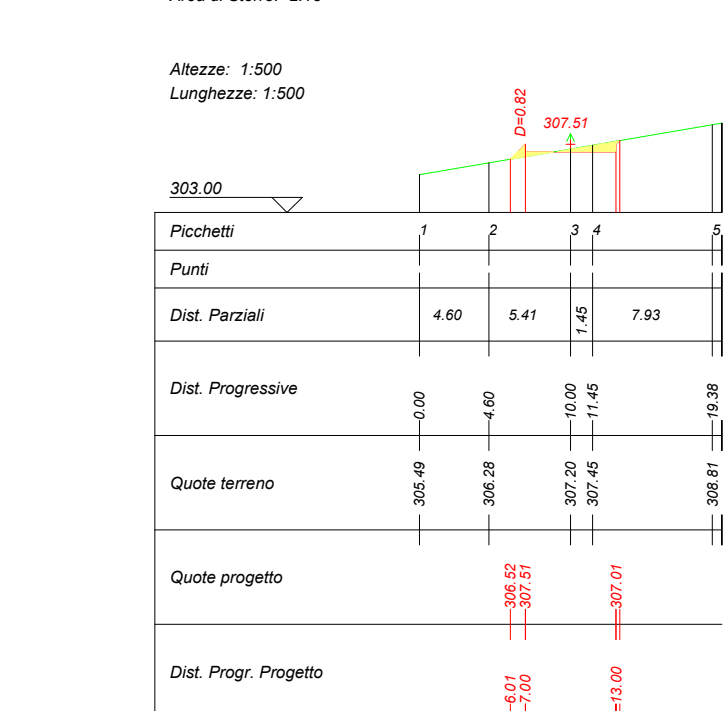
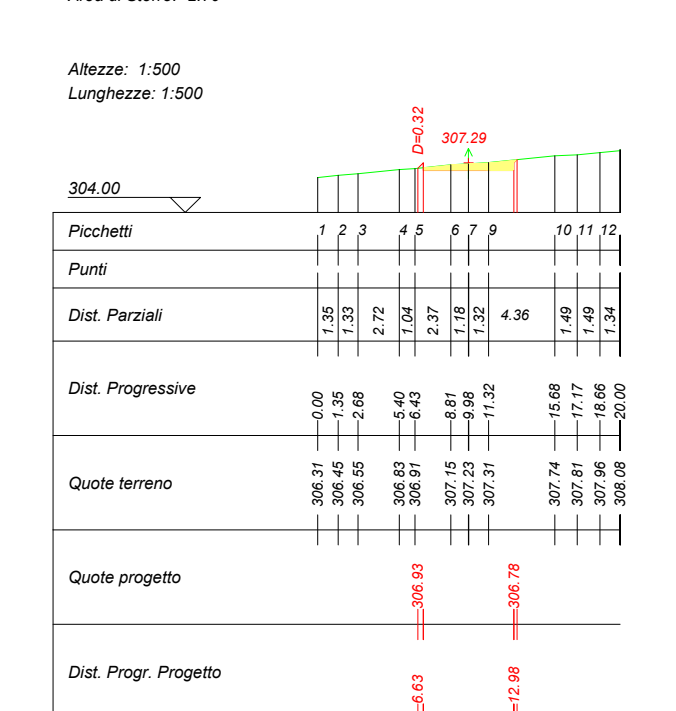
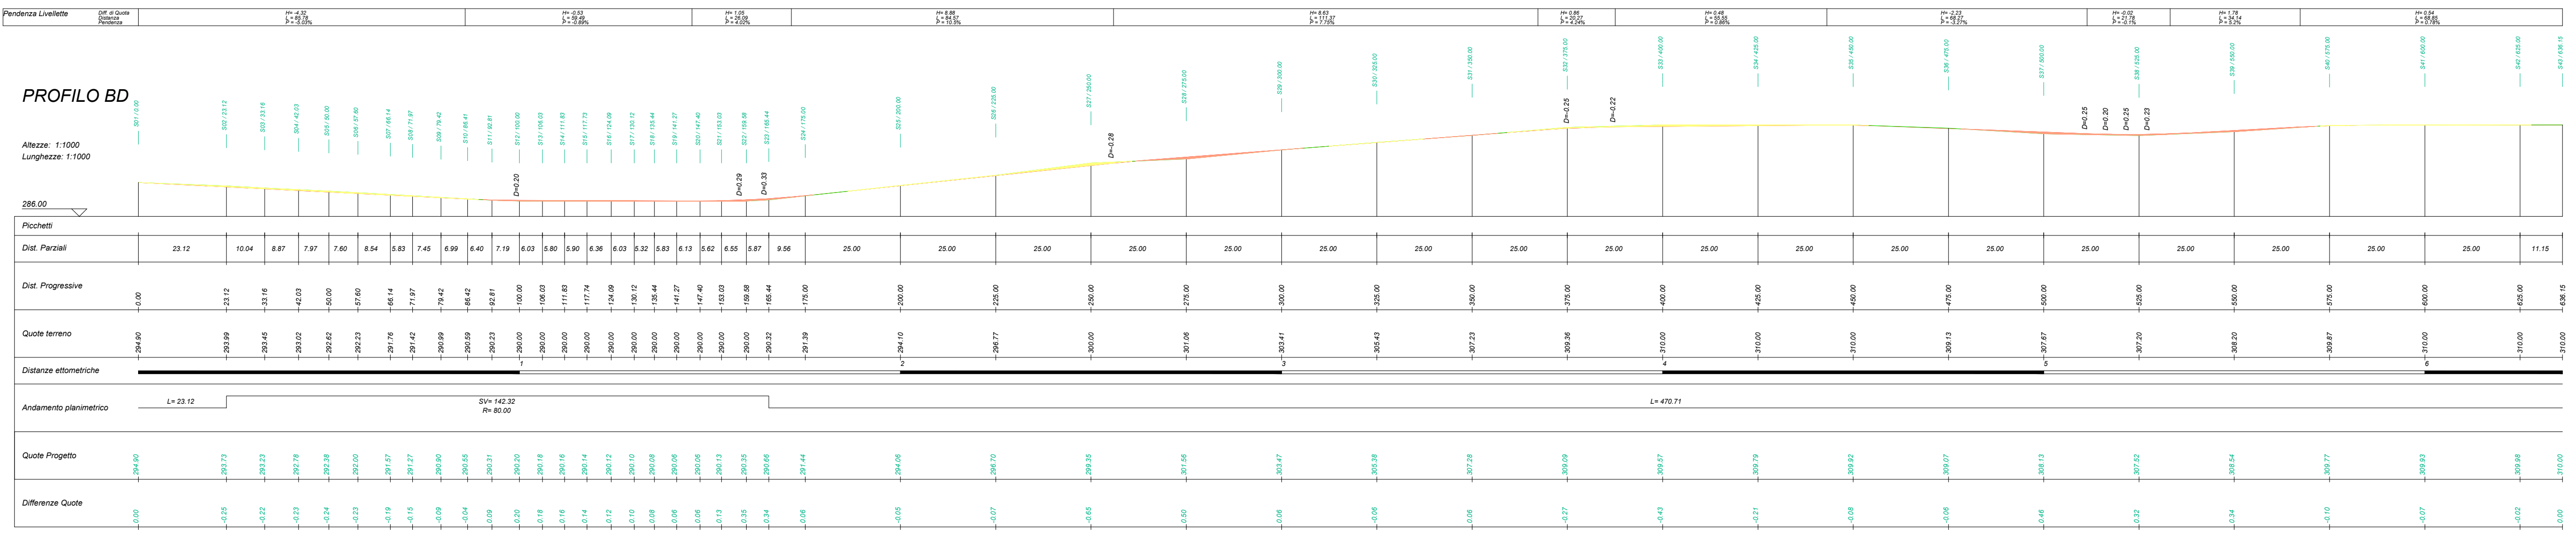
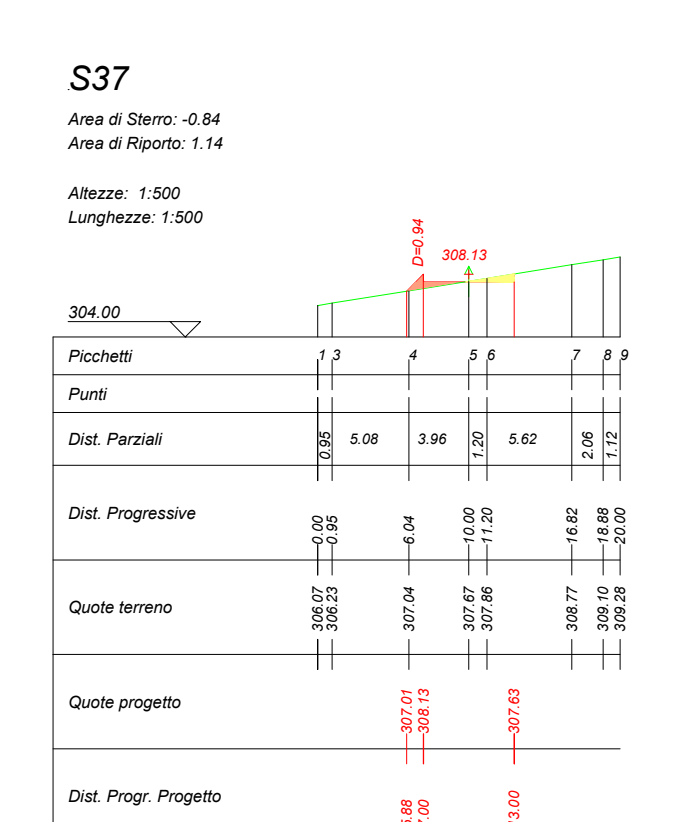
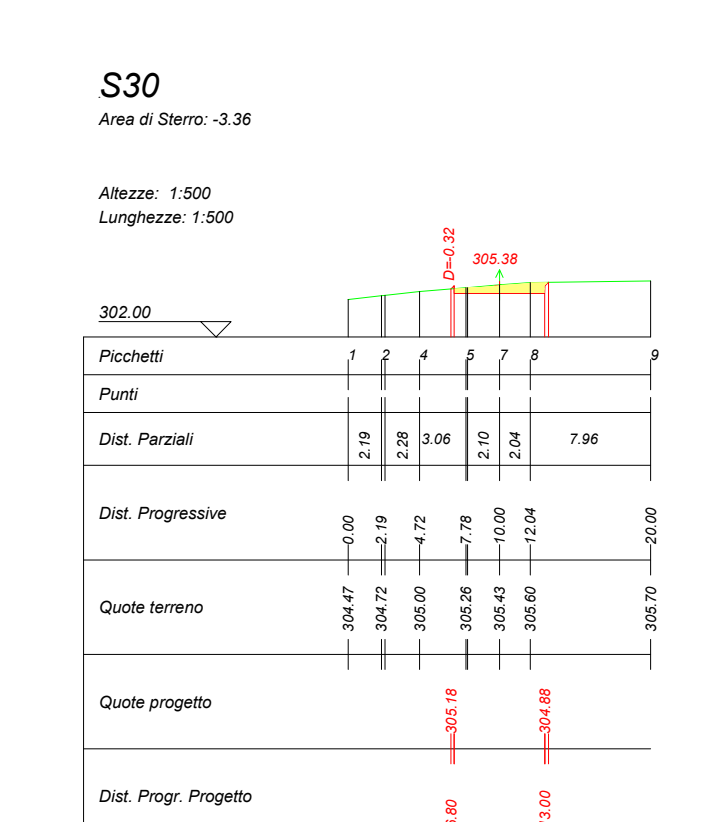
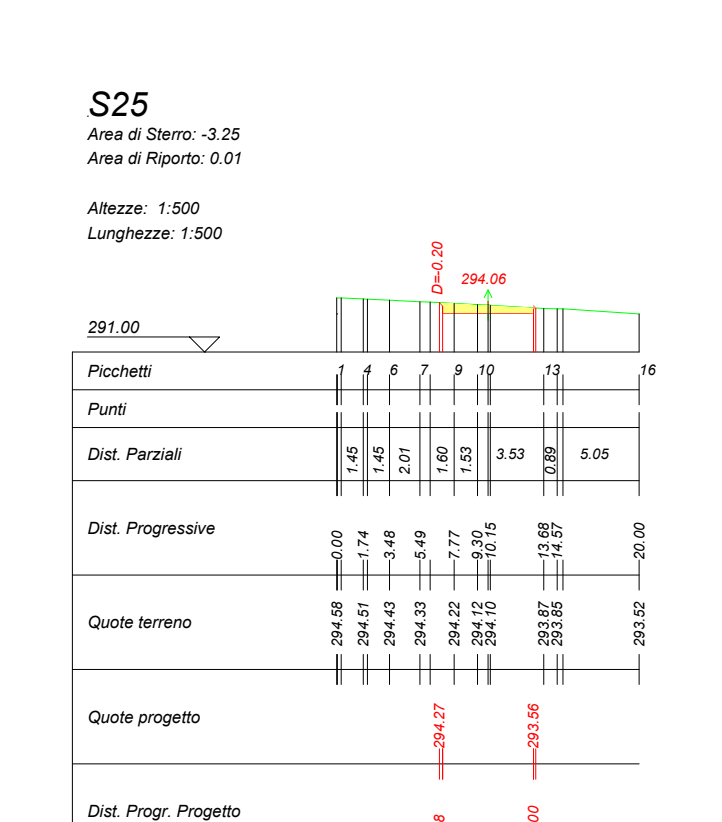
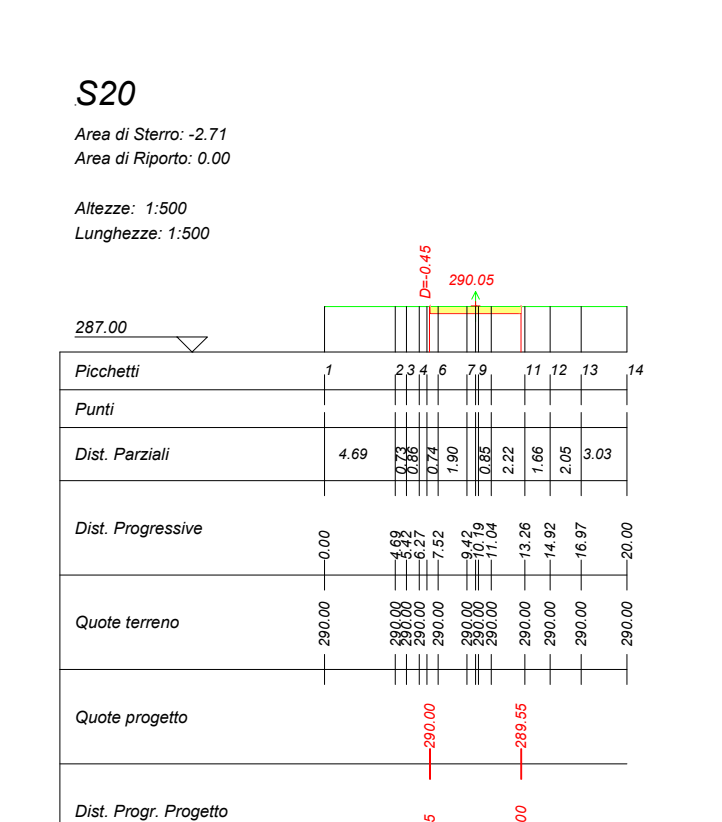
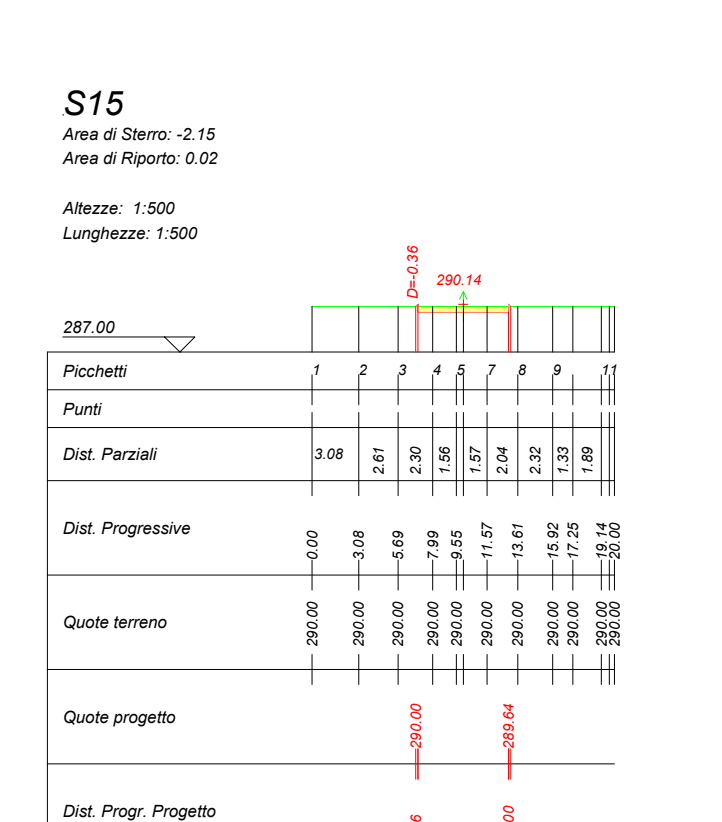
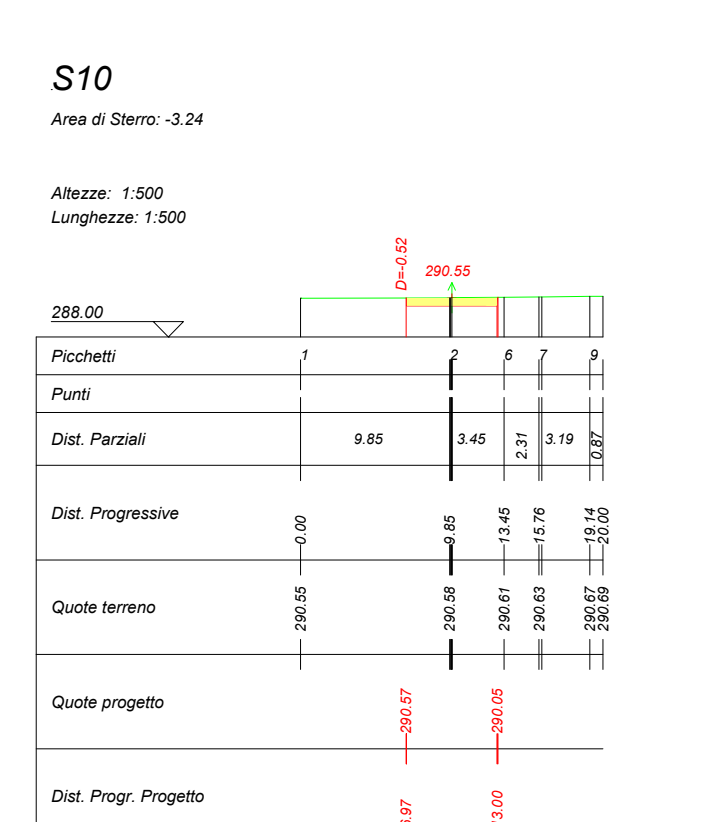
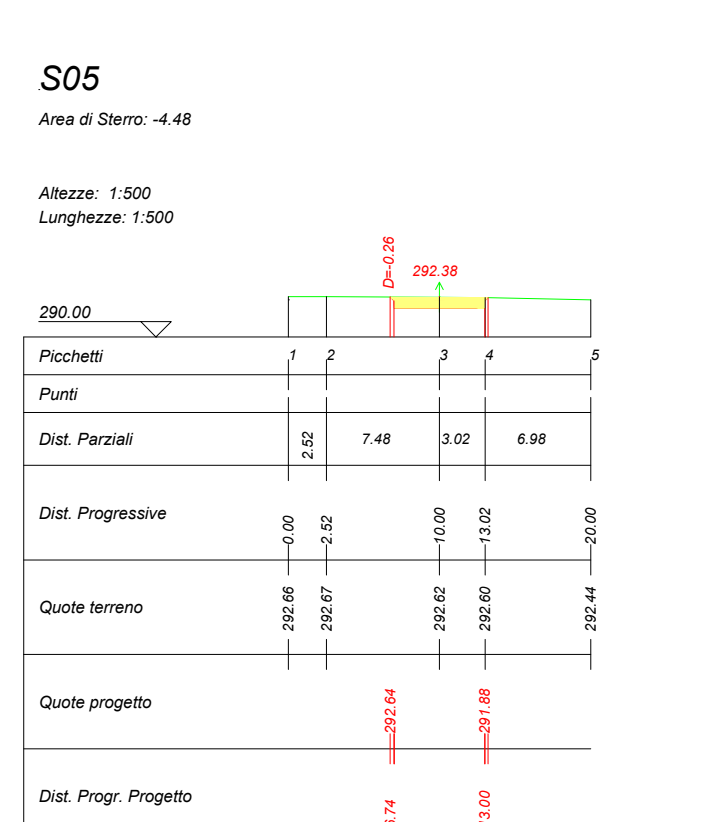
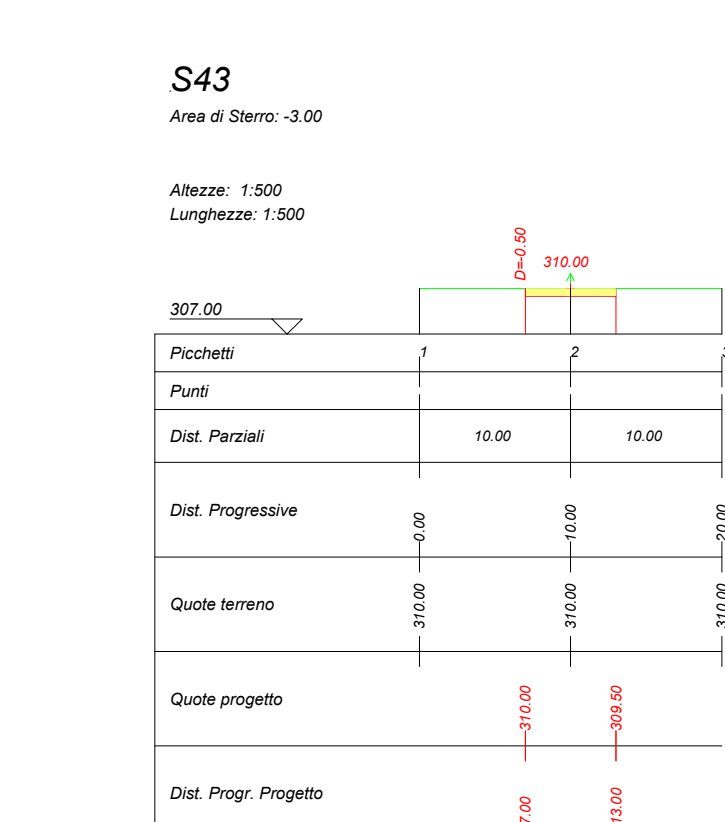
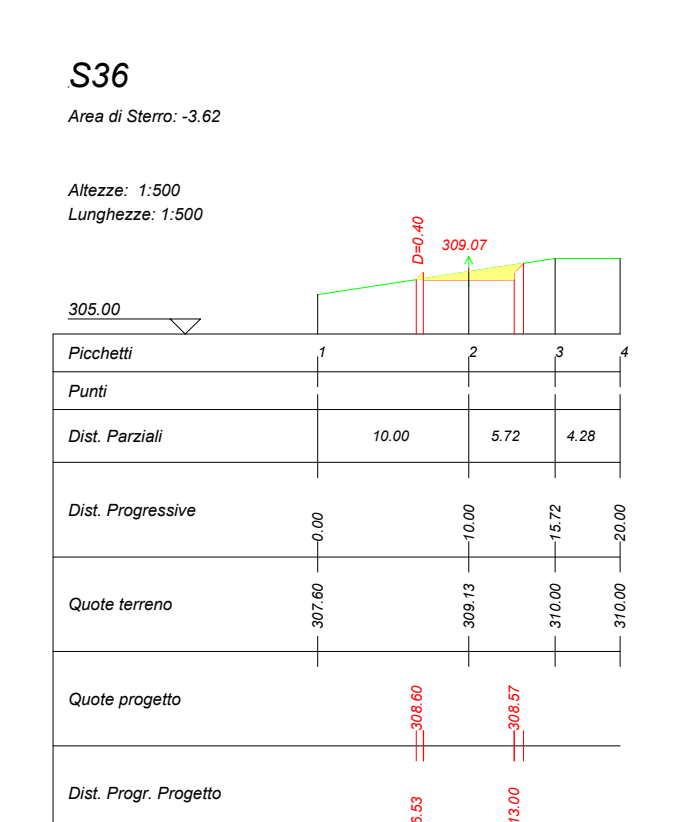
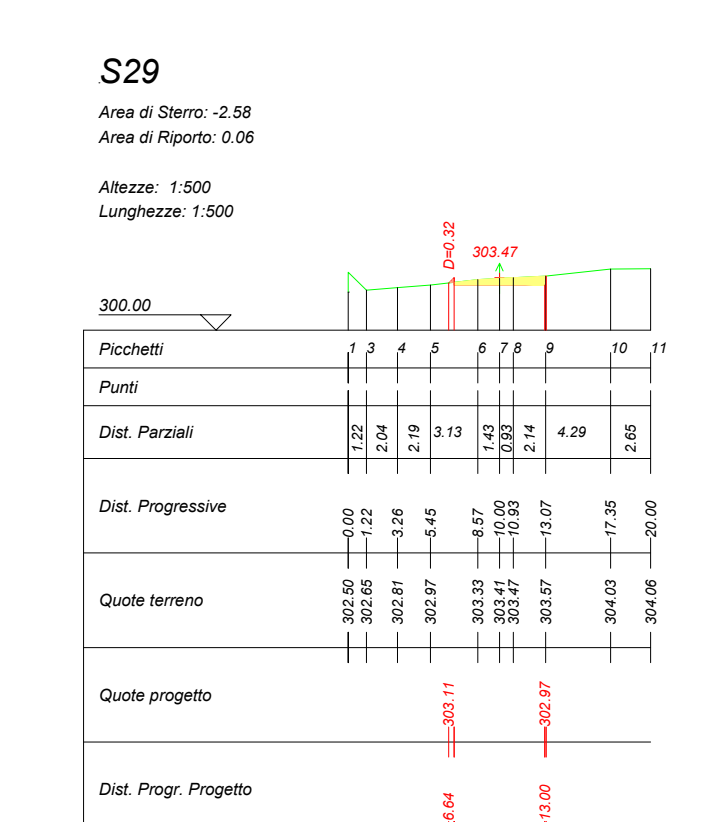
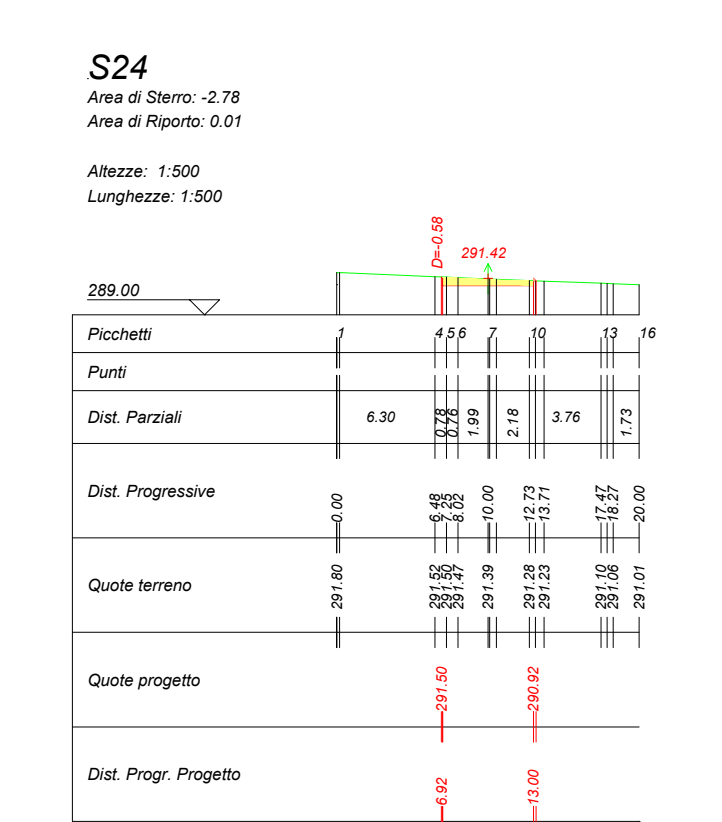
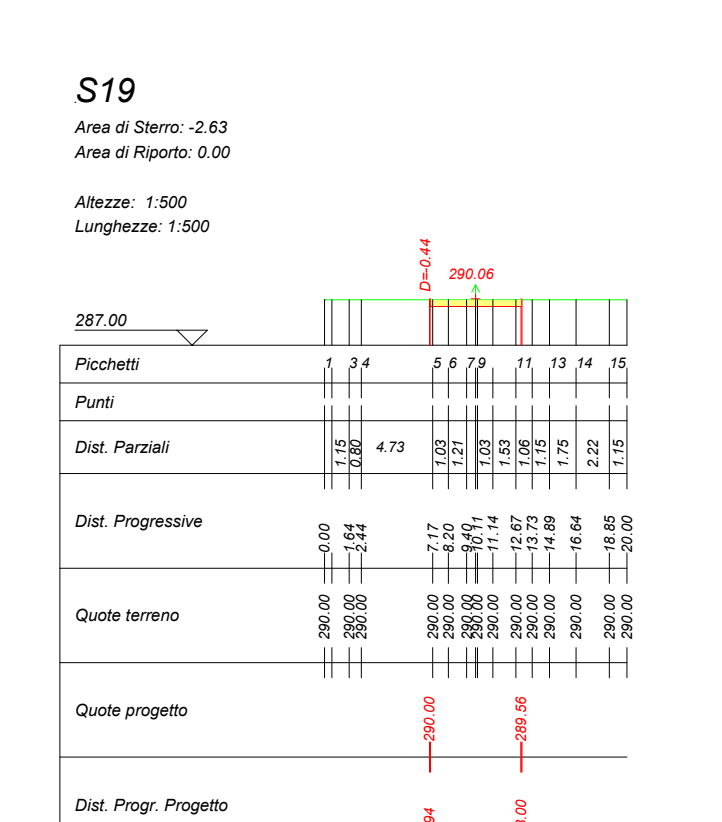
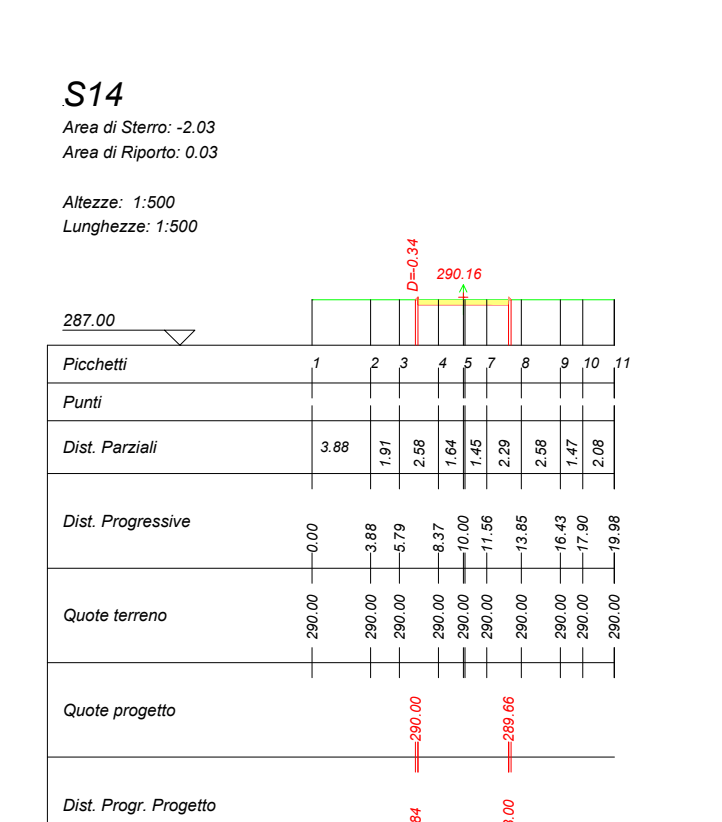
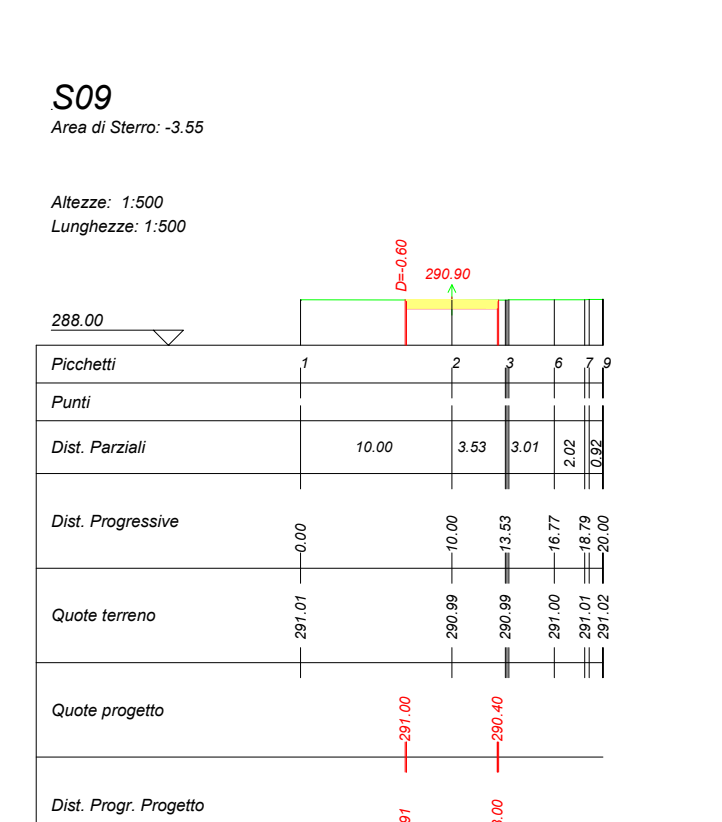
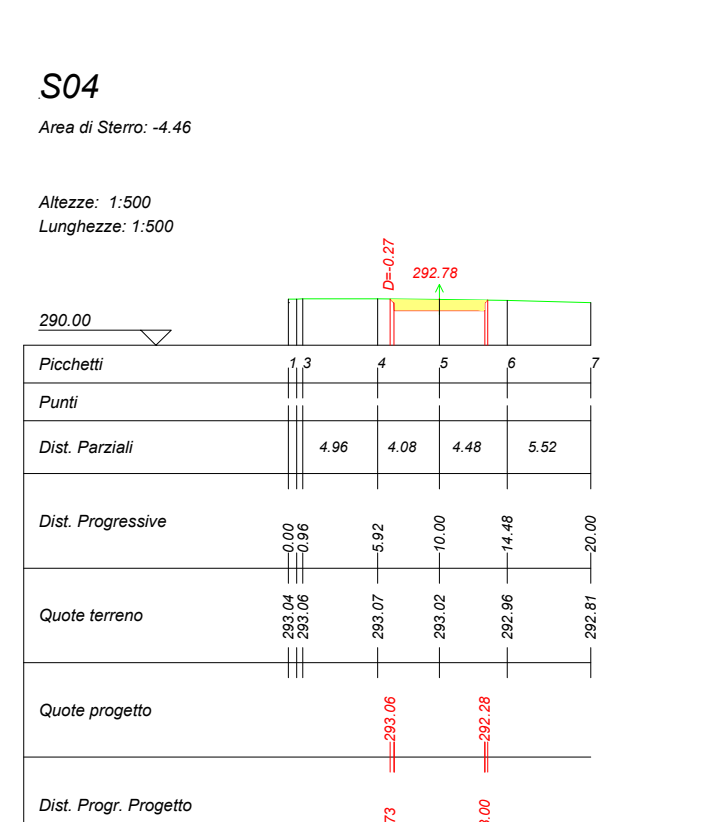
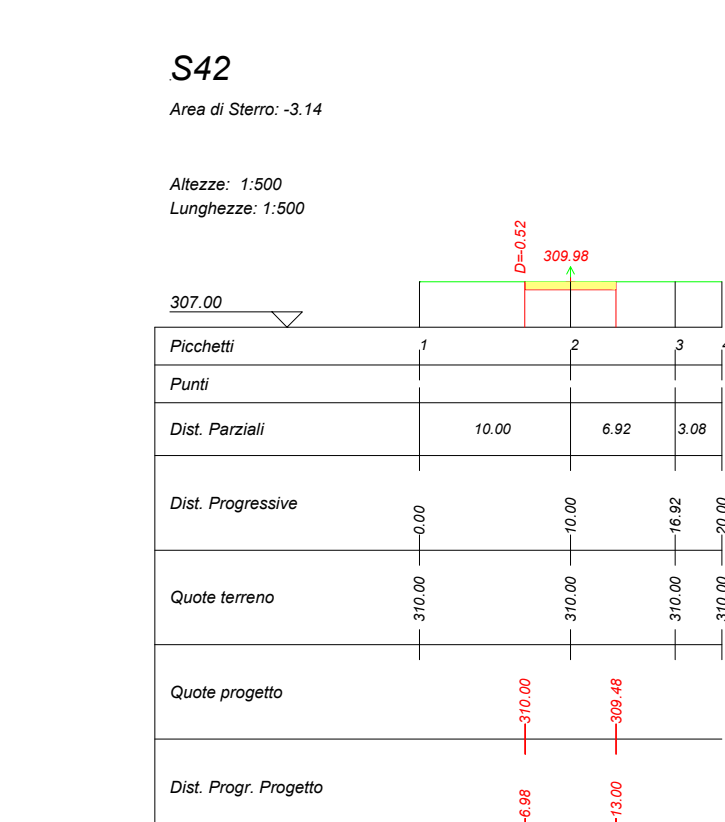
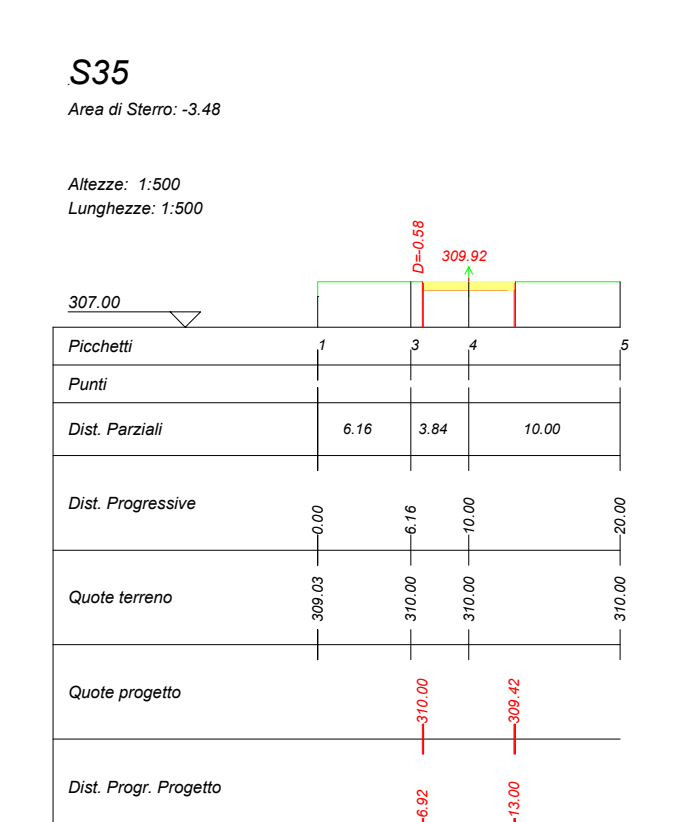
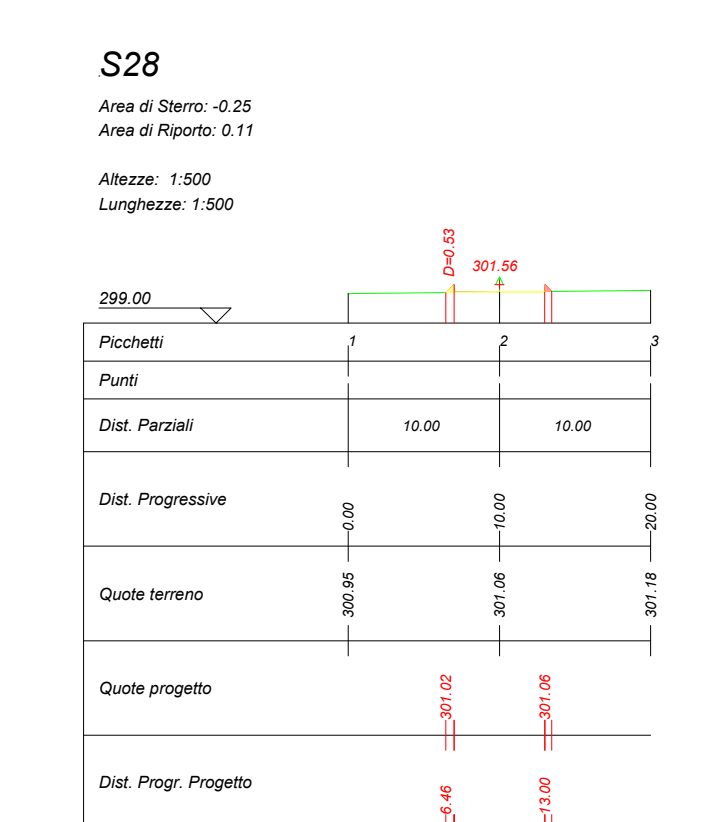
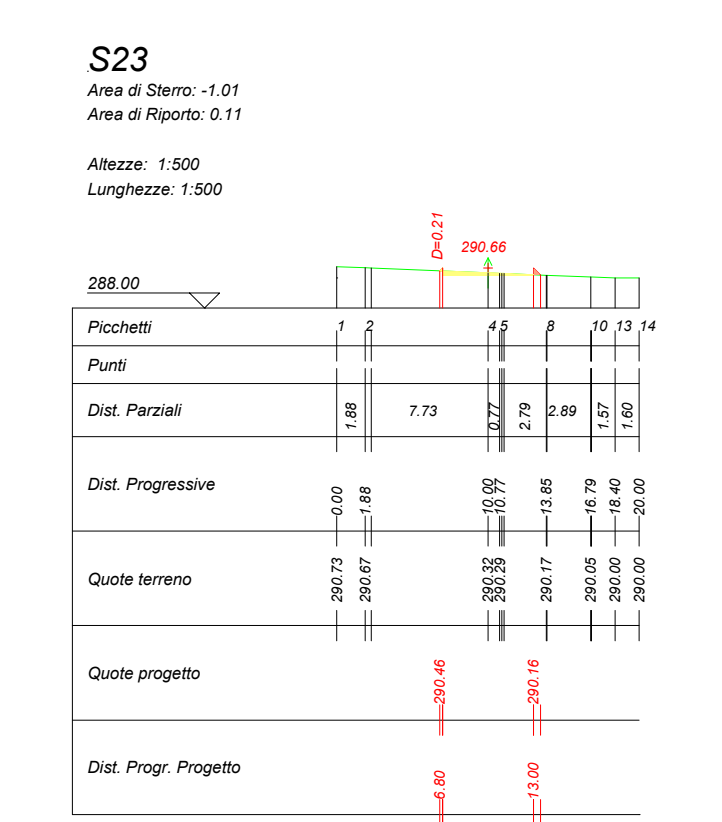
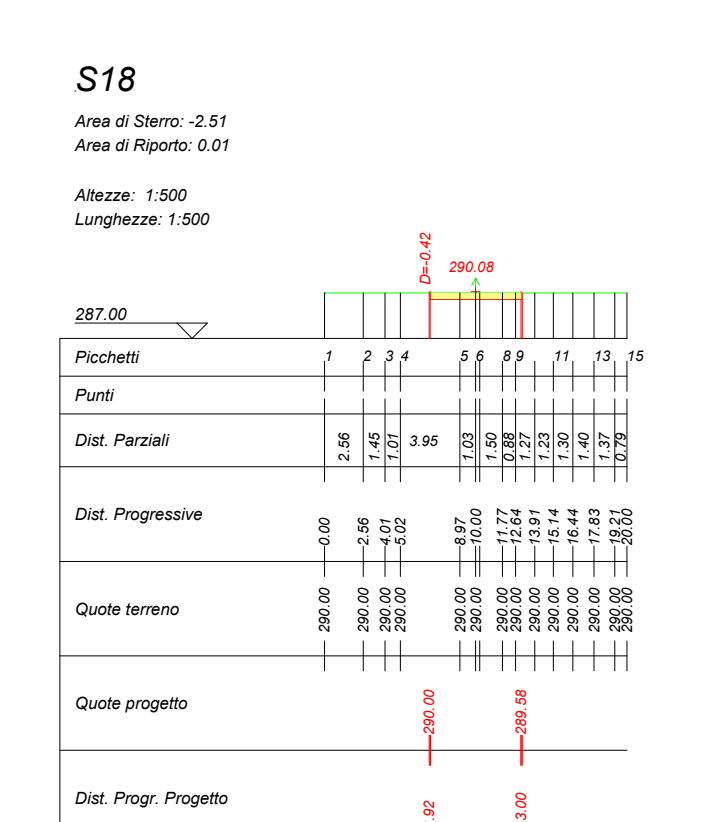
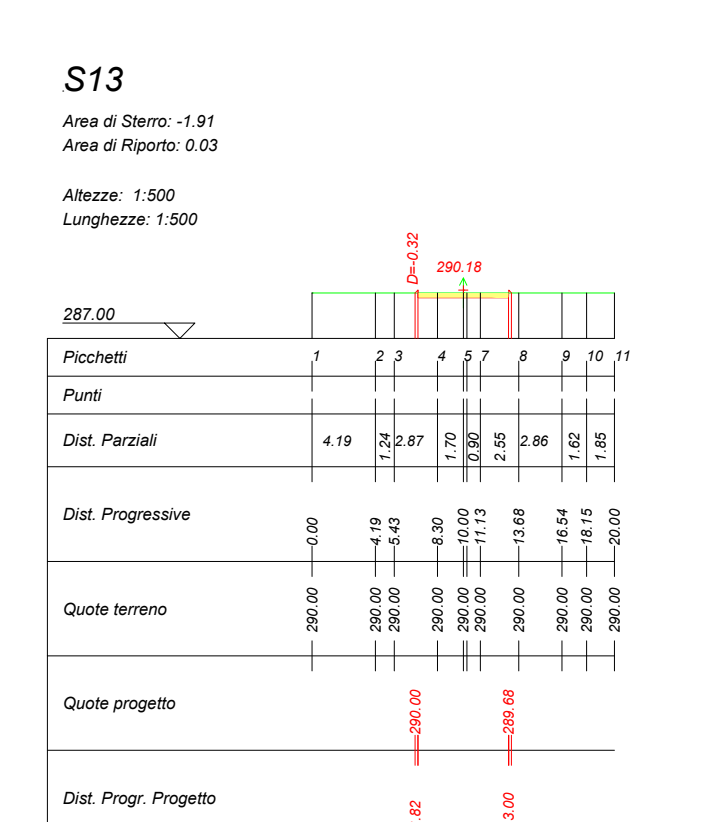
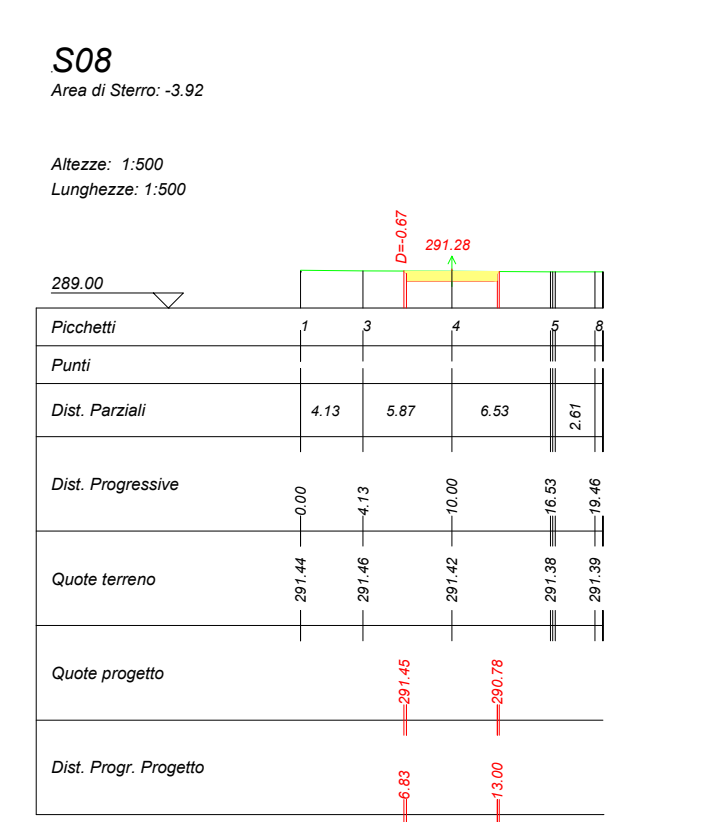


PROFILO BD	
Caratteristiche Tracciato di Progetto	
Quota Monte	310.00
Quote Valle	290.00
Lung. Proiezione	636.15
Lung. Sviluppo	637.22
Distacco	19.95
Pendenza Minima	0.21 %
Pendenza Massima	10.58 %
Pendenza Media	4.02 %

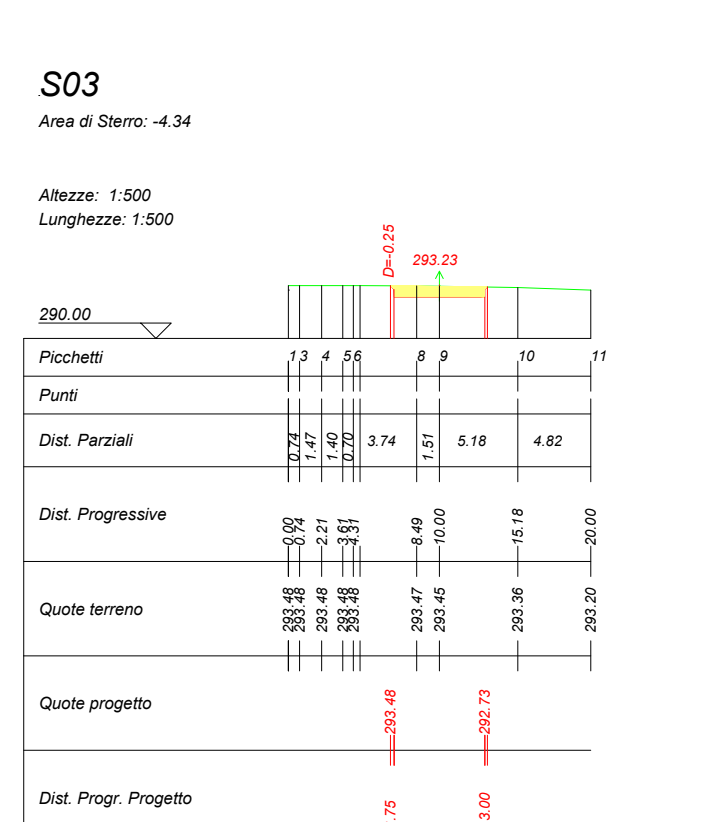

Area di Sterzo
Area di Riparto

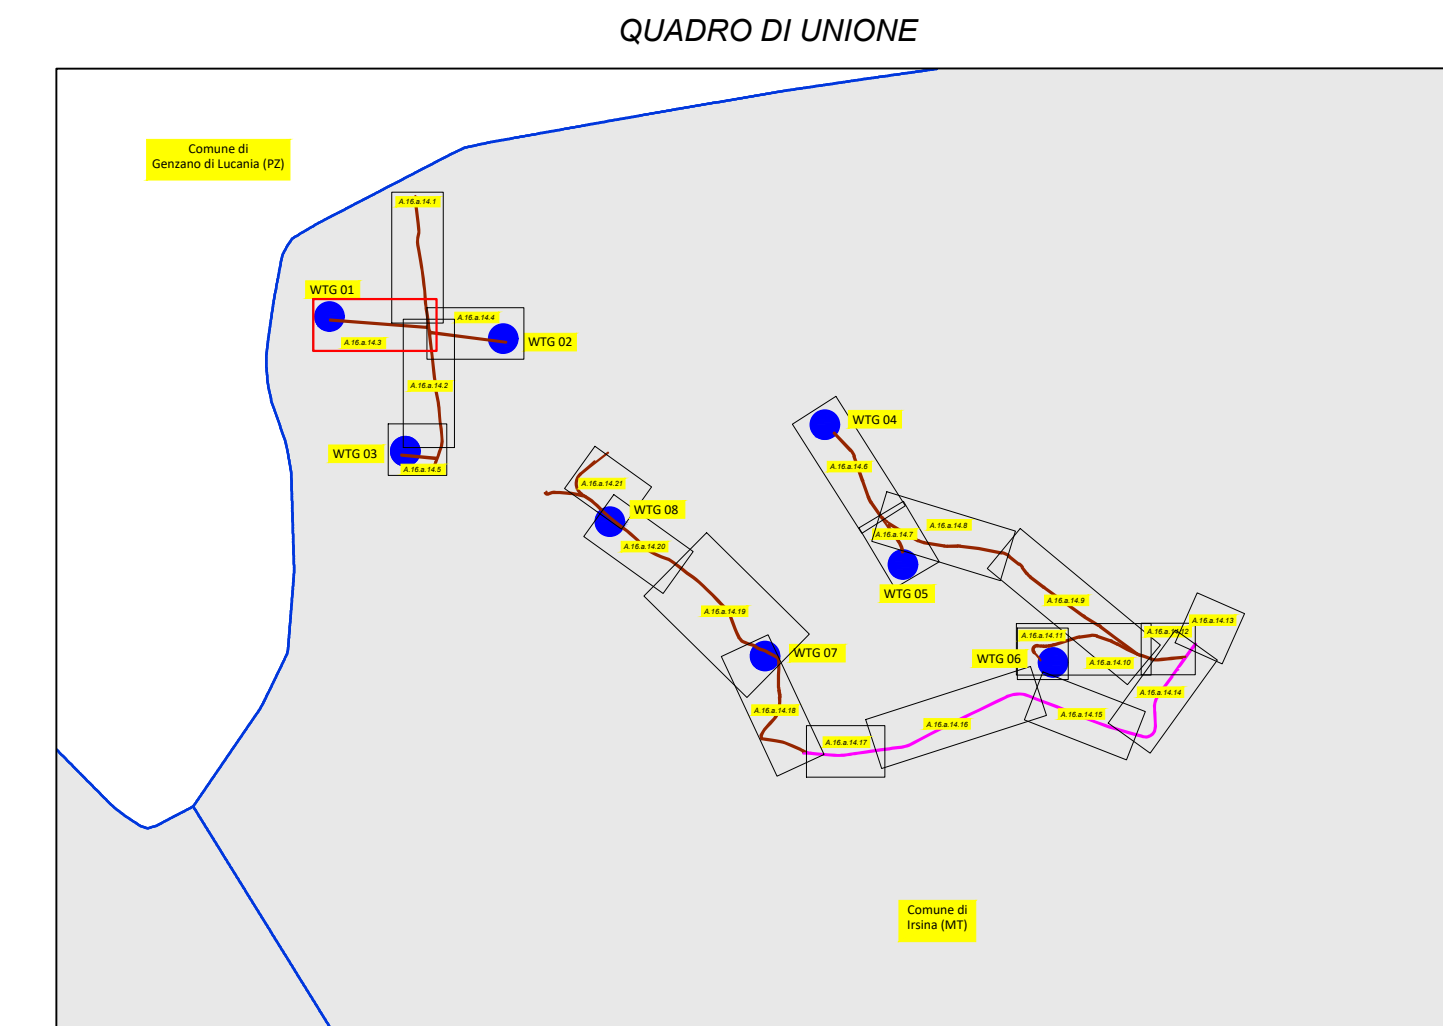

REGIONE BASILICATA
 PROVINCIA DI MATERA
COMUNE DI IRSINA
 LOCALITÀ SAN MARCO FORGIONE

Oggetto: **PROGETTO DEFINITIVO PER LA COSTRUZIONE E L'ESERCIZIO DI UN IMPIANTO EOLICO NEL COMUNE DI IRSINA COSTITUITO DA 8 AEROGENERATORI DI POTENZA TOTALE PARI A 36,0 MW E RELATIVE OPERE DI CONNESSIONE**

Sezione: **SEZIONE A.16.a – ELABORATI GENERALI**

Elaborato: **PROFILI E SEZIONI DI PROGETTO STRADE DI ACCESSO AGLI AEROGENERATORI - Parte 3 di 21**

Nome file stampo: EO.IRSO1.PD.A.16.a.14.3.pdf	Codifica Regionale: EO.IRSO1.PD.A.16.a.14.3	Scala: varie	Formato di stampa: 910x1125
Nome elaborato: EO.IRSO1.PD.A.16.a.14	Tipologia: D	Proponente: E-WAY GREEN S.r.l. Piazza di San Lorenzo in Lucina, 4 00186 ROMA (RM) P.IVA. 16774521005	
Progettista: E-WAY GREEN S.r.l. Piazza di San Lorenzo in Lucina, 4 00186 ROMA (RM) P.IVA. 16774521005 PEC: e-waygreens@legalmail.it		 E-WAY GREEN S.r.l. P.zza di San Lorenzo in Lucina, 4 00186 ROMA (RM) C.F. P.iva 1677/521005 PEC: e-waygreens@legalmail.it	

CODICE	REV. n.	DATA REV.	REDAZIONE	VERIFICA	VALIDAZIONE
EO.IRSO1.PD.A.16.a.14.3	00	04/2023	A.Mascolo - G.Cerrano	A. Bottone	A. Bottone