

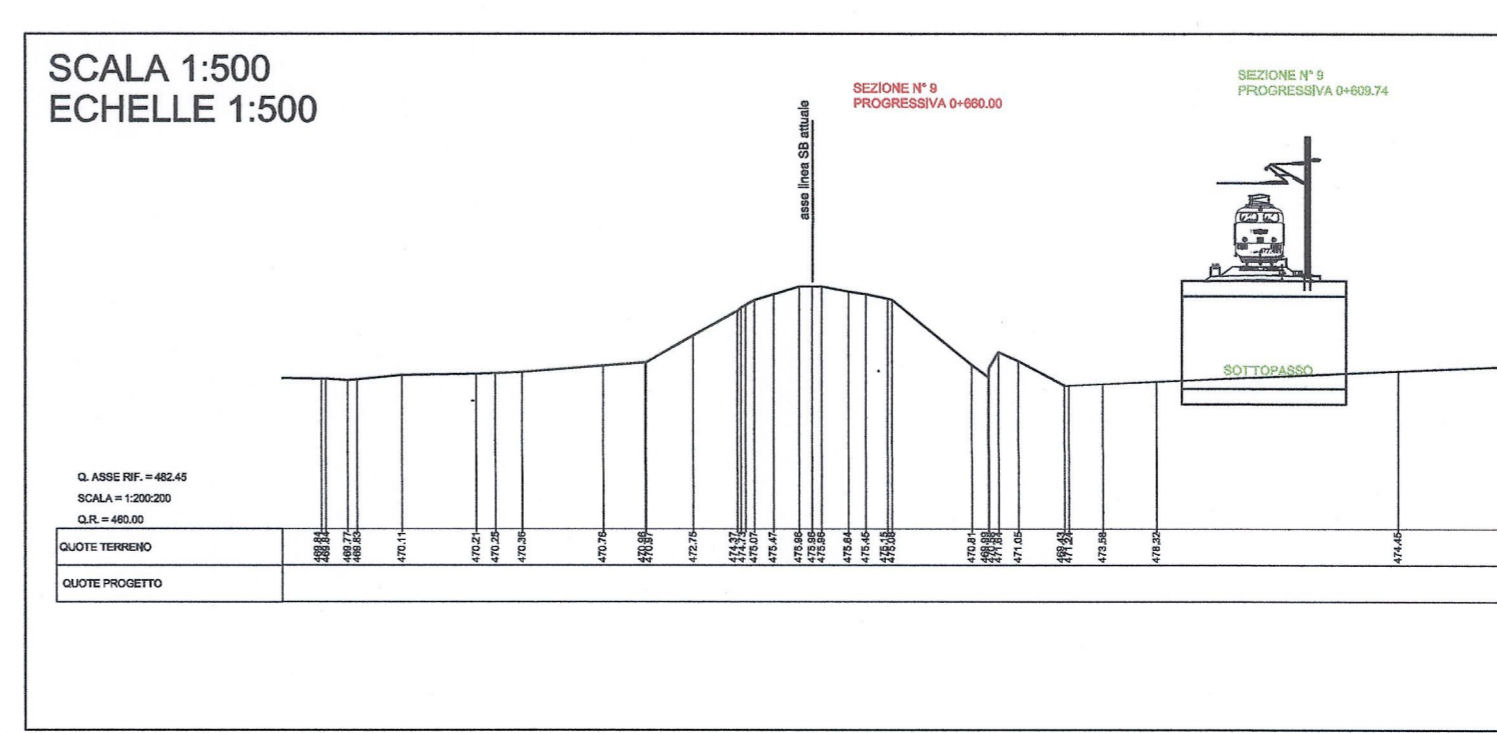
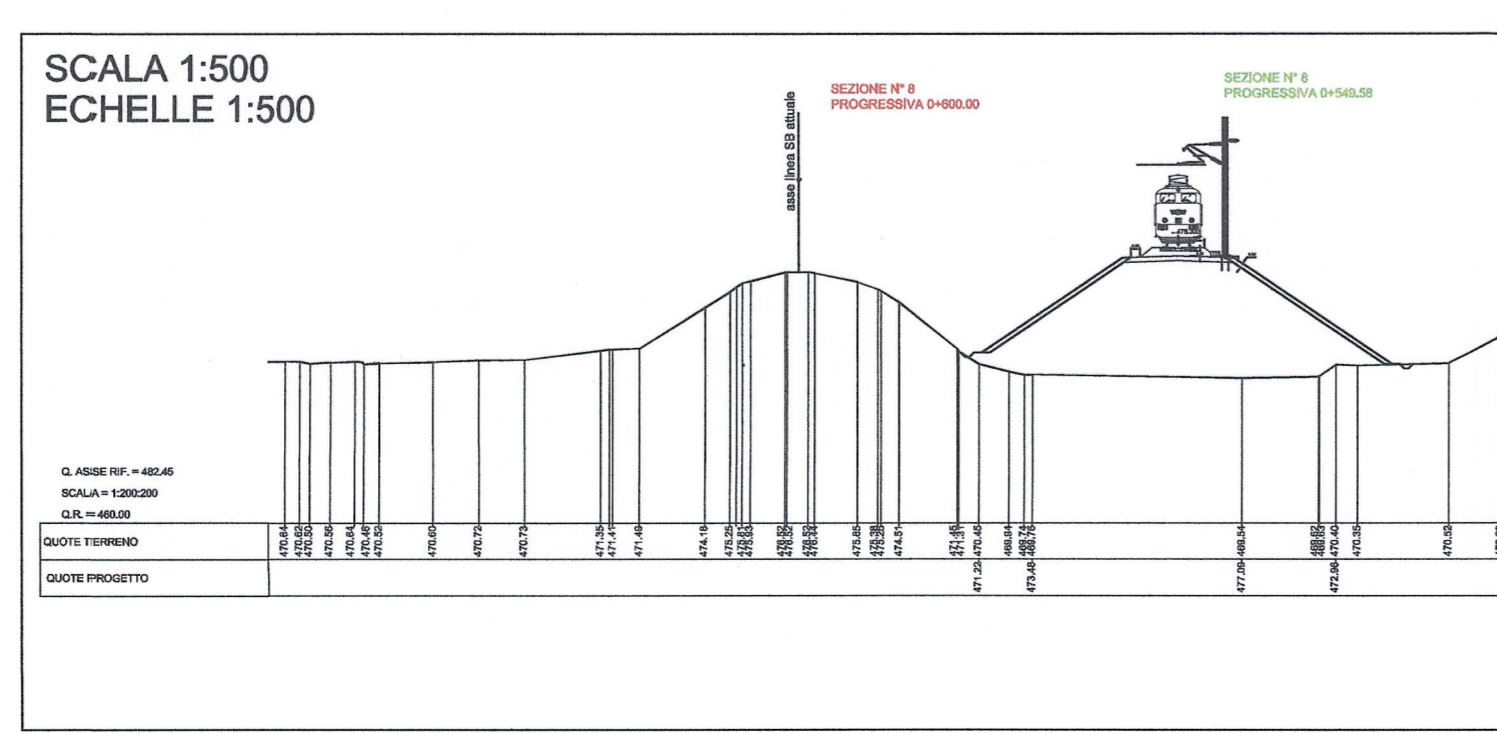
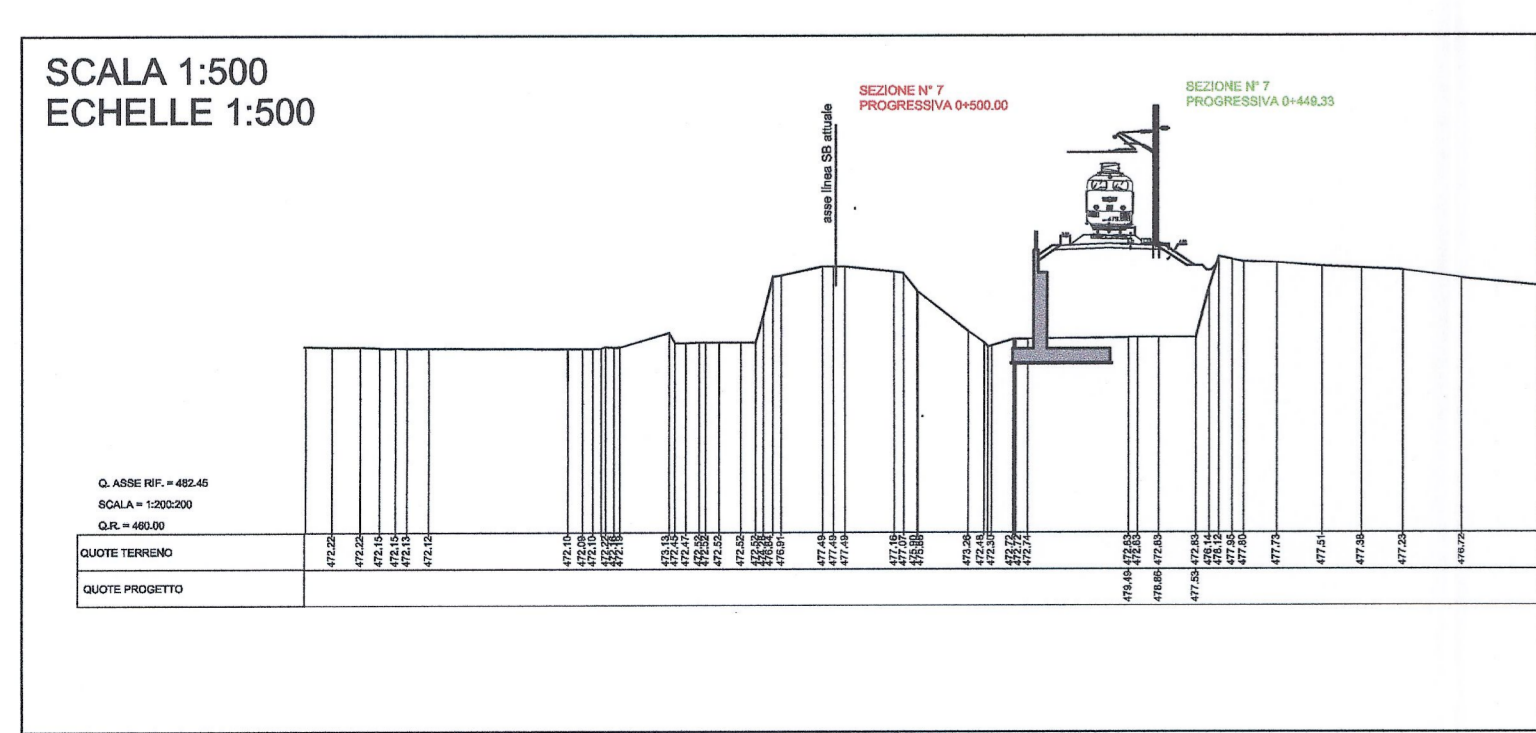
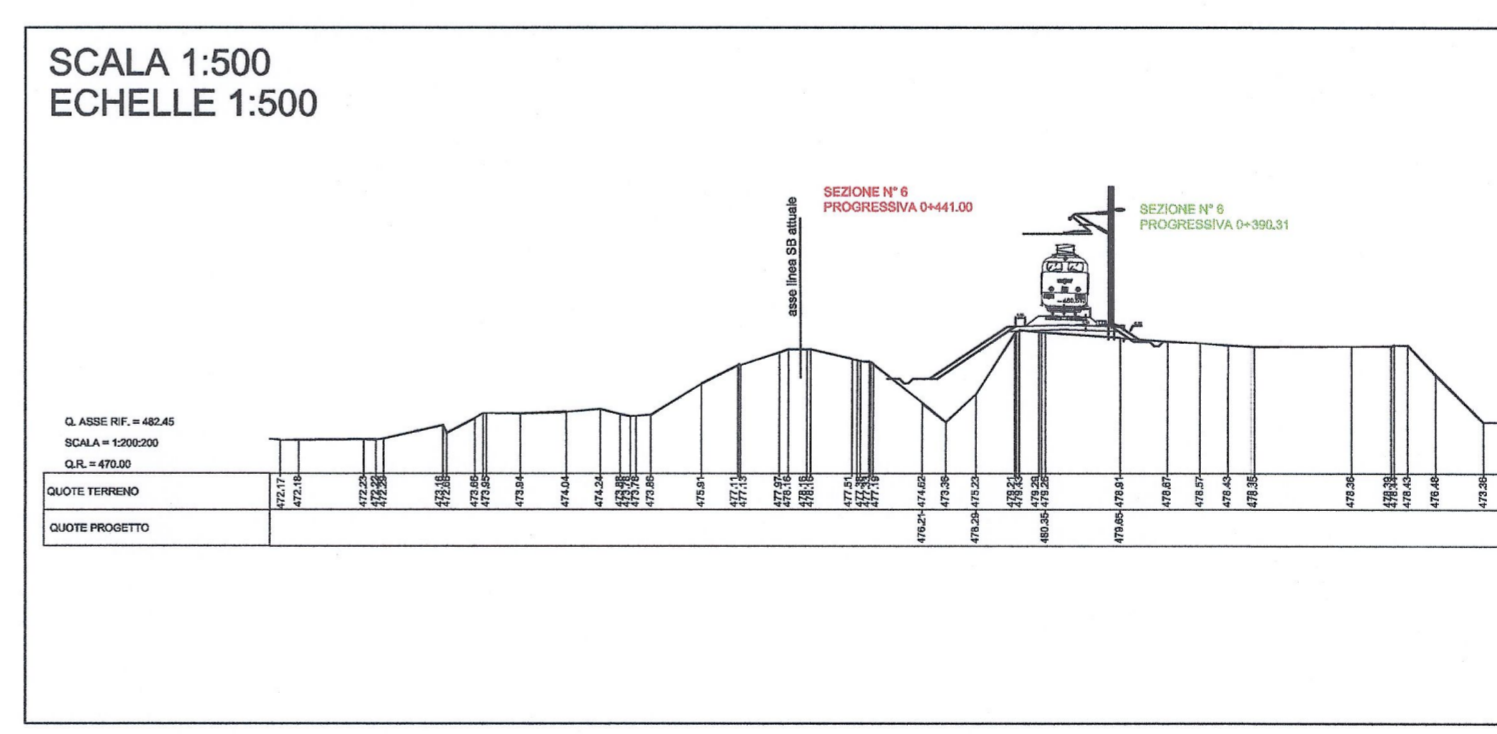
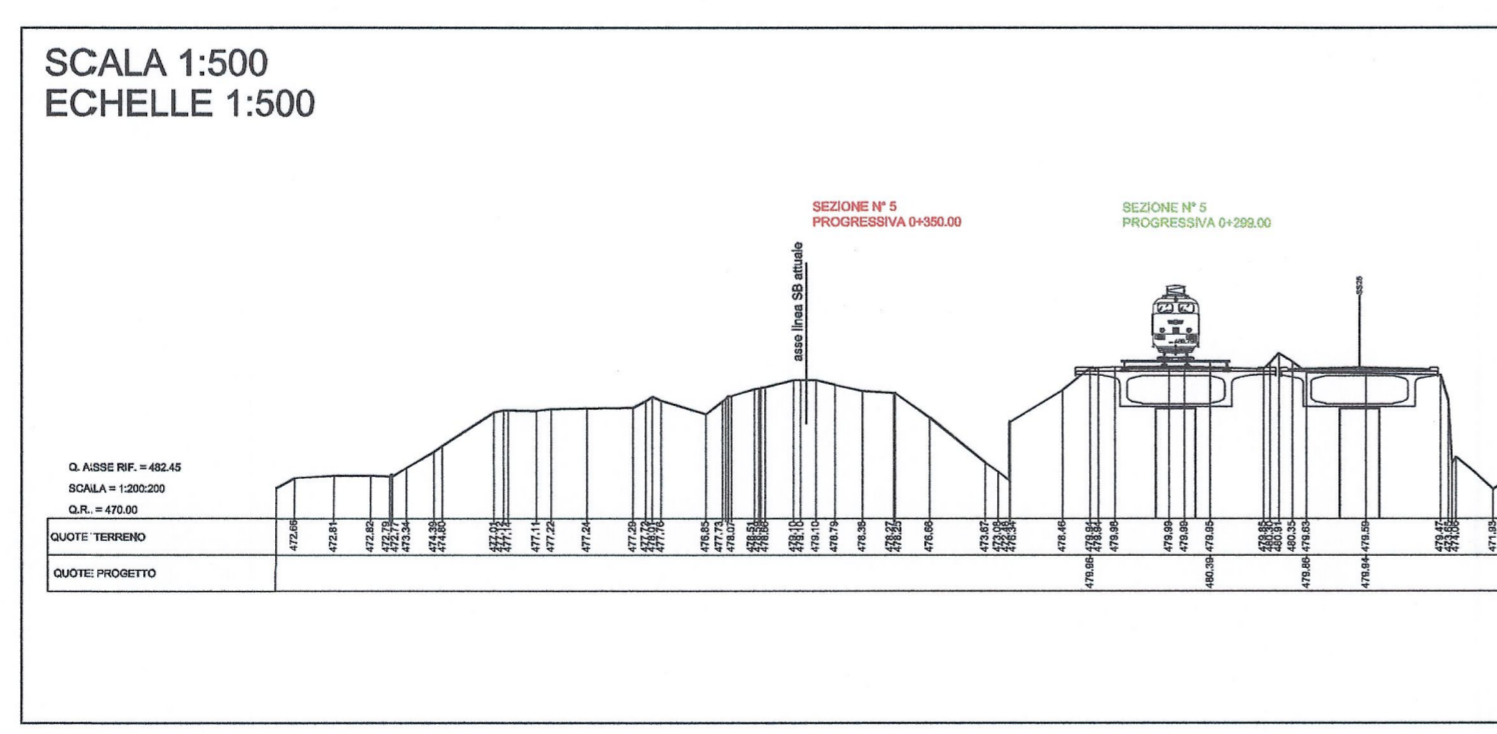
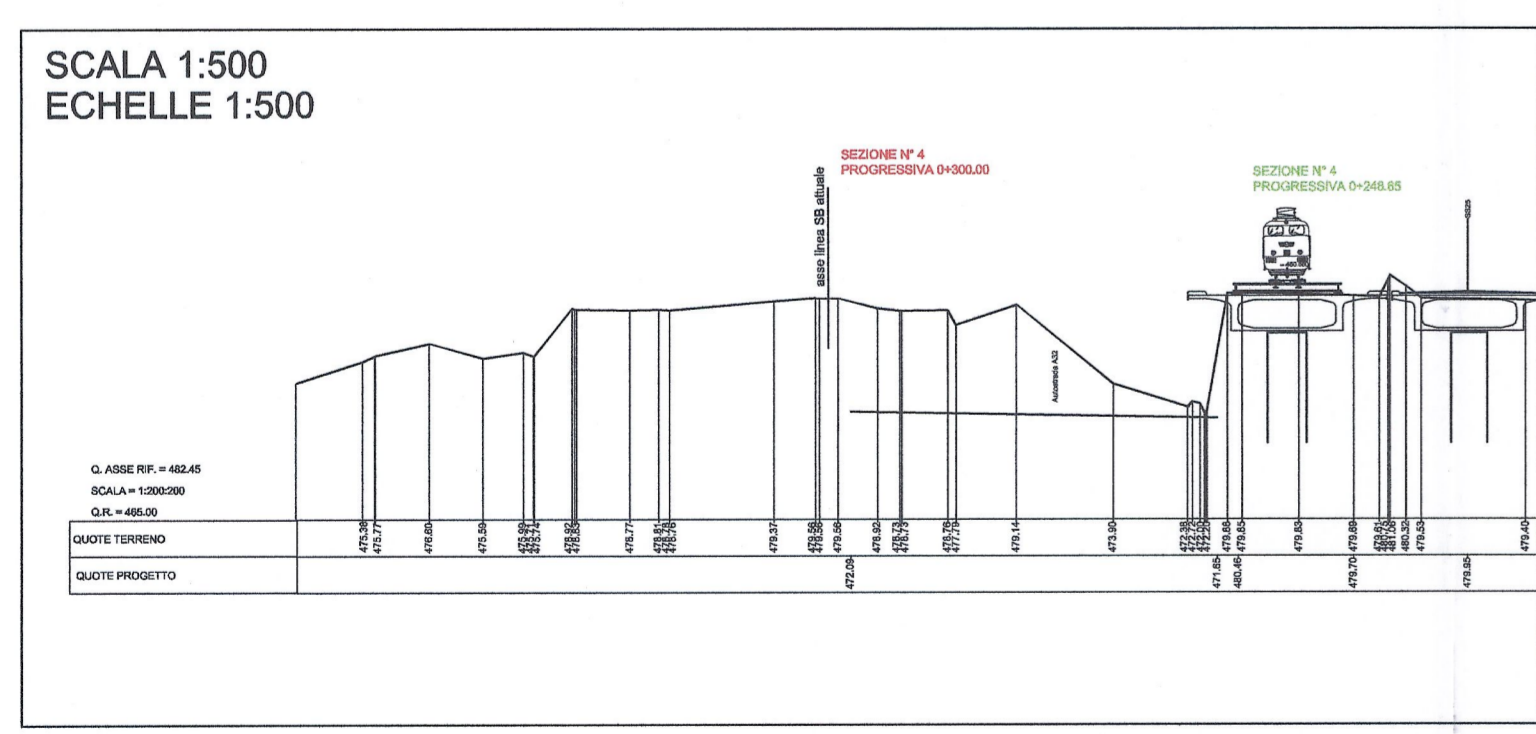
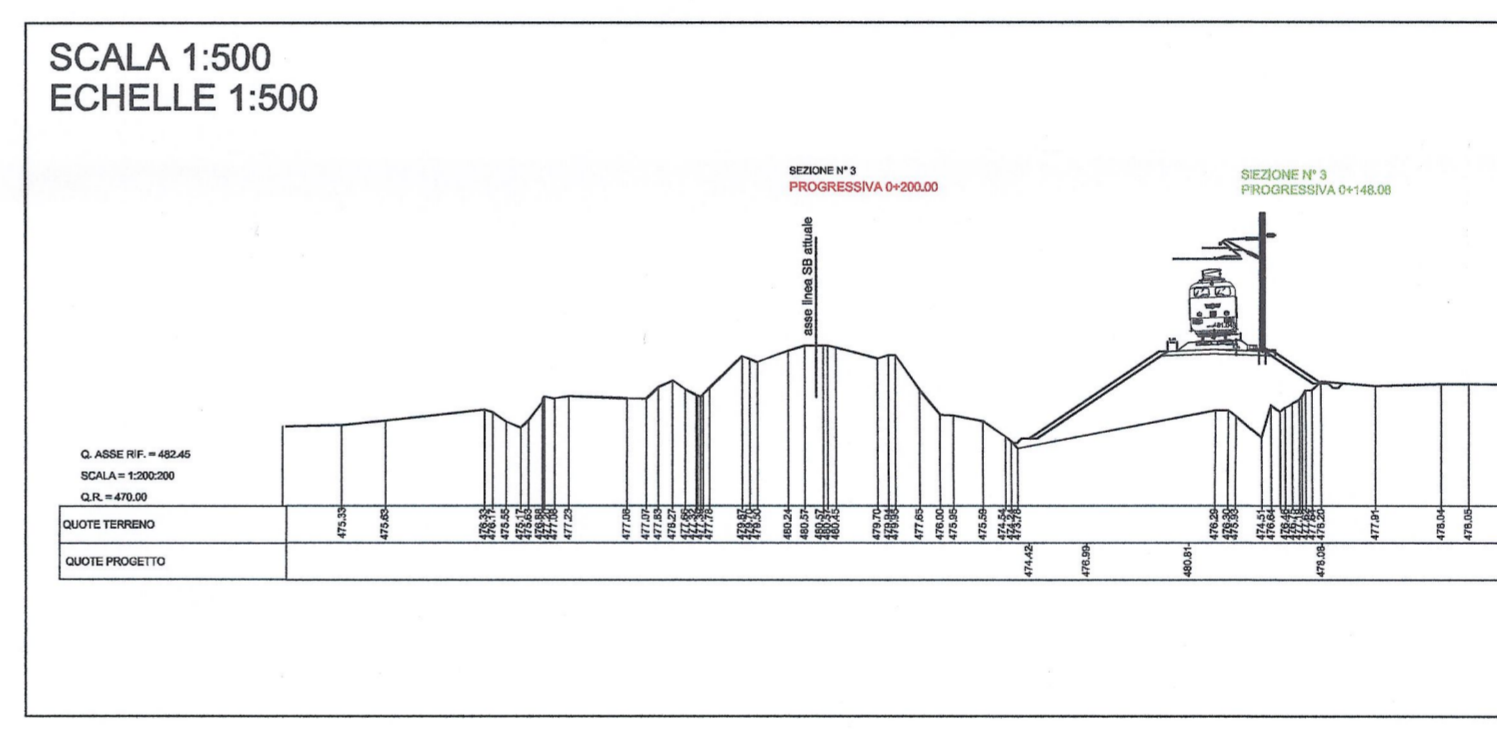


SISTEMA DI RIFERIMENTO LTF 2004c / SYSTEME DE REFERENCE LTF 2004c

SCALA GRAFICA / ECHELLE GRAPHIQUE
0 10 20 50 100 m

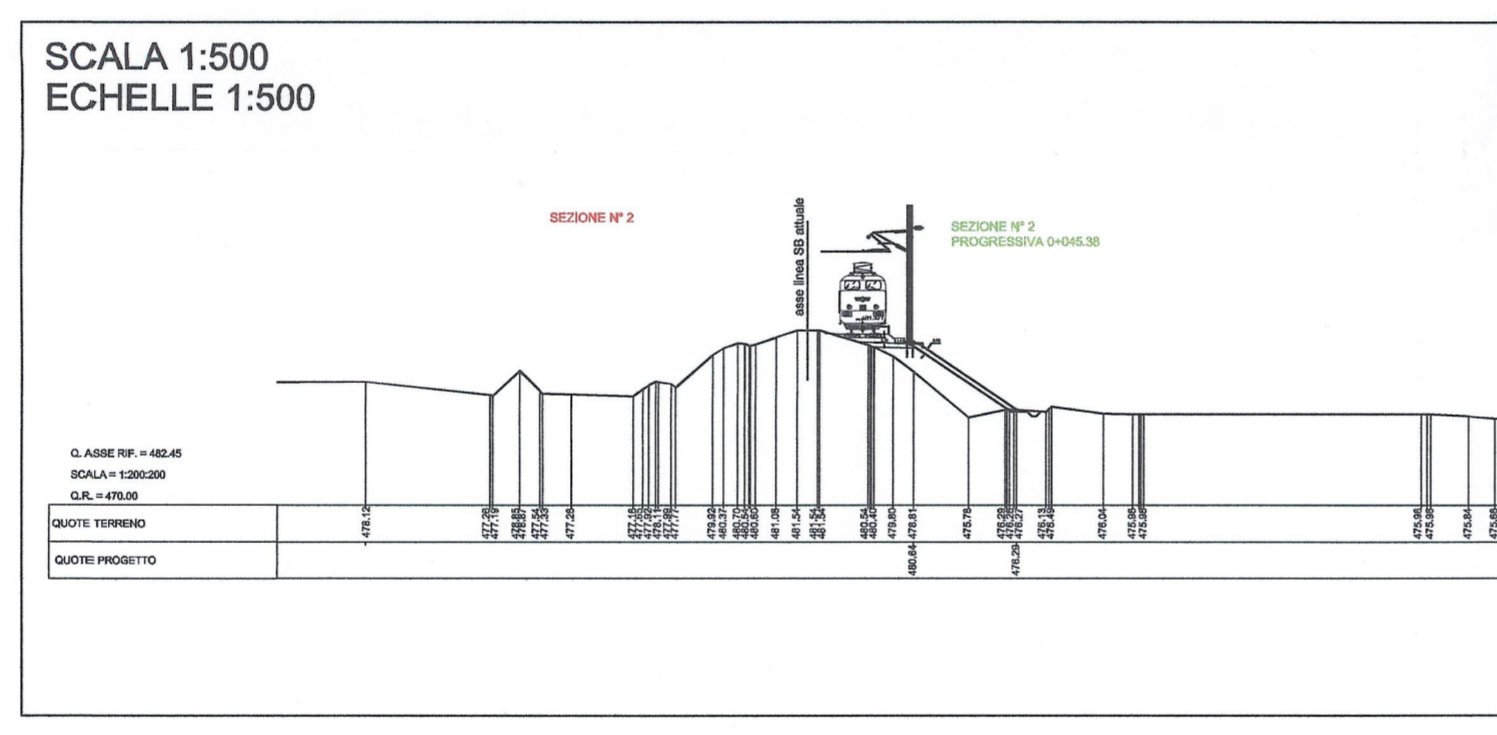

RIFERIMENTI / REFERENCES:
 PD2_C3A_1490-50-30-00_10-01_Relazione tecnica e illustrativa_A
 PD2_C3A_1520_50-30-30_30-01_Deviazione provvisoria LS - planimetria e profilo longitudinale;
 PD2_C3A_1549_50-30-30_40-02_Deviazione provvisoria LS - Sezioni trasversali - 2 di 2

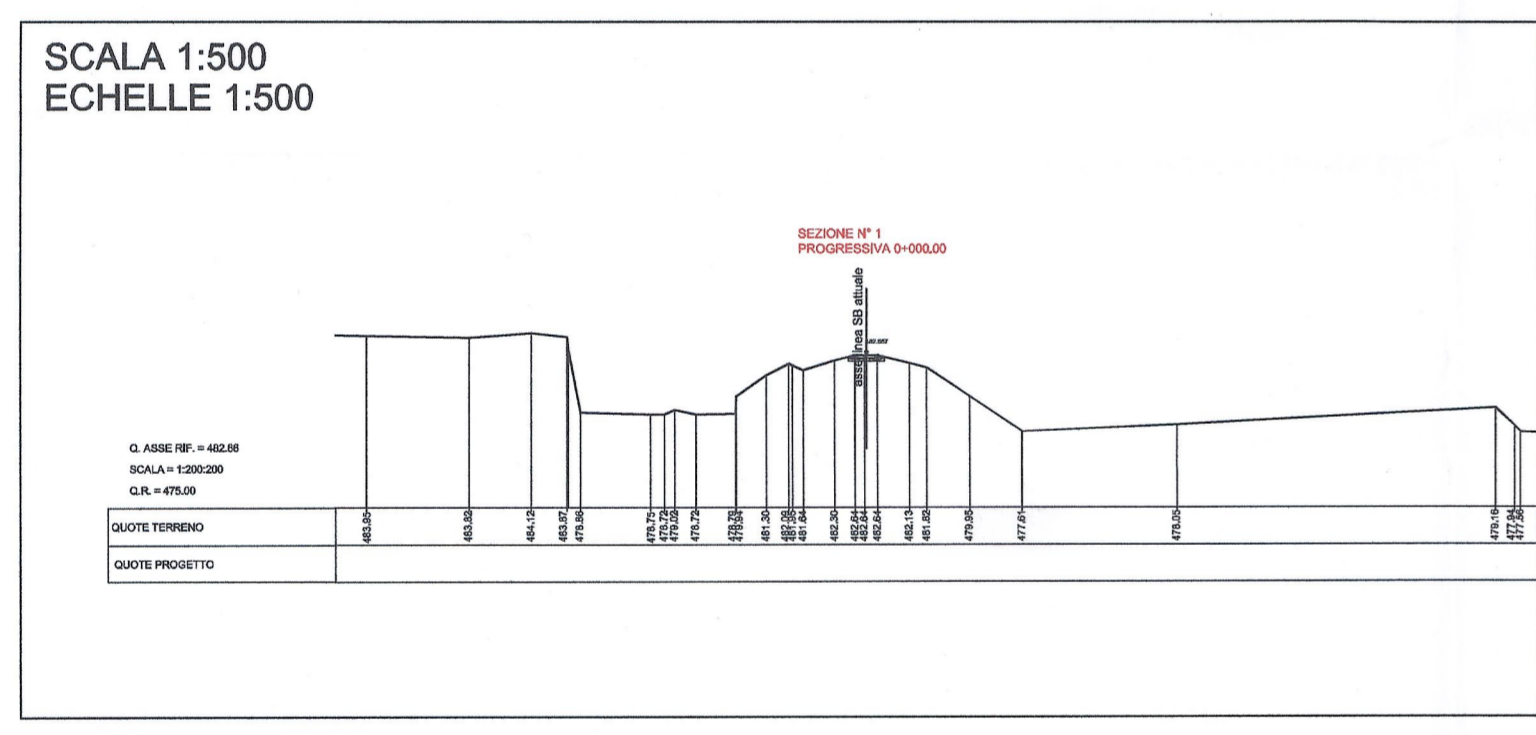

LIASON LYON - TURIN / COLLEGAMENTO TORINO - LIONE
 Partie commune franco-italienne / Section transfrontalière | Parte comune italo-francese / Sezione transfrontaliera

NOUVELLE LIGNE LYON TURIN - NUOVA LINEA TORINO LIONE
 PARTIE COMMUNE FRANCO-ITALIENNE - PARTE COMUNE ITALO-FRANCESE

REVISION DE L'AVANT-PROJET DE REFERENCE - REVISIONE DEL PROGETTO DEFINITIVO
 CUP C11J05000030001

GENIE CIVIL - OPERE CIVILI

PLAINE DE SUSA - PIANA DI SUSA
 INTERVENTIONS SUR LIGNE HISTORIQUE TURIN-SUSA
 INTERVENTI SU LINEA STORICA SUSA-TORINO
 DEVIATION PROVISOIRE LH - DEVIATION PROVVISORIA LS

COUPES TRANSVERSALES 1 DE 2 - SEZIONI TRASVERSALI 1 DI 2

Index	Date / Data	Modifications / Modifiche	Elab par / Confezionato da	Verif par / Controlato da	Adopté par / Autorizzato da
0	25/01/2013	Prendre diffusion / Prima edizione	G. VERIGNANO (SI. Quaranta)	M. RUSSO C. DGNIBENE	L. CHANTRON M. PANTALEO
A	08/02/2013	Révision suite aux commentaires LTF / Revisione e seguito comment LTF	G. VERIGNANO (SI. Quaranta)	M. RUSSO C. DGNIBENE	L. CHANTRON M. PANTALEO

Ing. Marco Russo
 Dott. Ing. Marco Russo
 Ordine Ingegneri Prov. CN n. 6371 R

Ing. Marco Russo
 Dott. Ing. Marco Russo
 Ordine Ingegneri Prov. CN n. 6371 R

Code Doc P D 2 C 3 A T S 3 1 5 4 8 A A P P L A

ADRESSE GED / INDIRIZZO GED CSA // // 50 30 30 40 01

ECHELLE / SCALA 1:500 / 1:1000

LTF sas - 1091 Avenue de la Boissière BP 80631 - F-73006 CHAMBERY CEDEX (France)
 Tél: +33 (0) 4 79 68 56 50 - Fax: +33 (0) 4 79 68 58 75
 RCS Chambéry 438 556 852 - TVA: FR 0434360502
 Propriété LTF Tous droits réservés - Proprietà LTF Tutti i diritti riservati