A.16.a.14.15

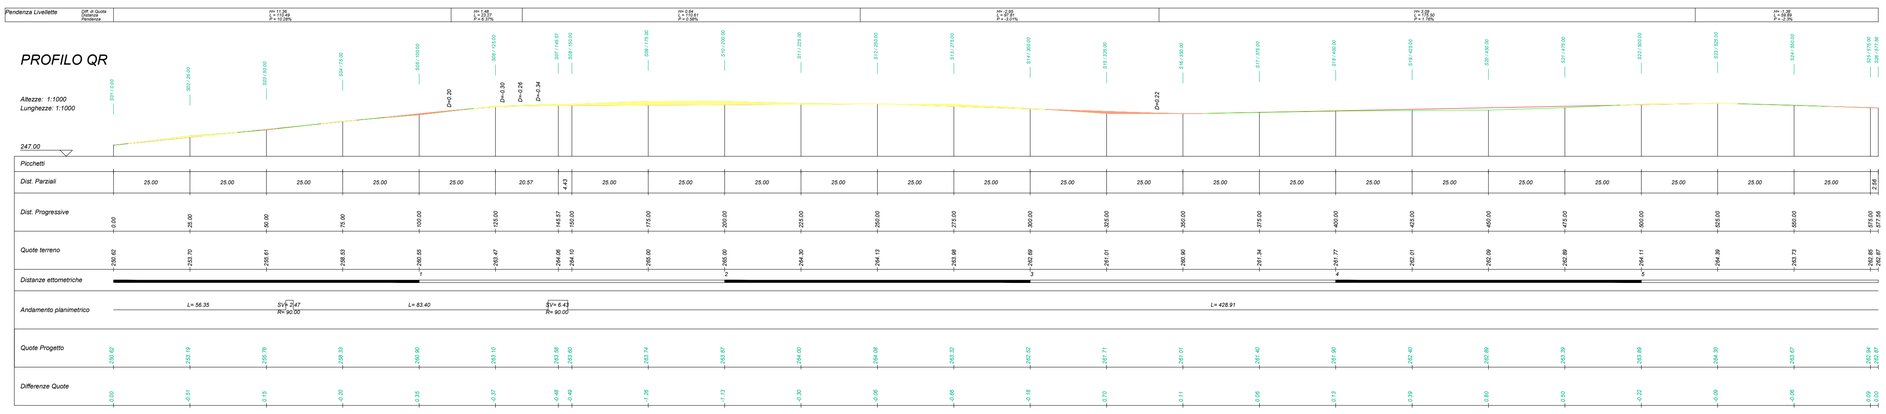

PROFILO QR

Caratteristiche Tracciato di Progetto

Quota Monte	264.30
Quota Valle	250.62
Lungh. Proiezione	577.56
Lungh. Sviluppo	578.30
Dislivello	13.69
Pendenza Minima	0.15 %
Pendenza Massima	10.28 %
Pendenza Media	2.65 %

Area di Sterro

Area di Riporto

QUADRO DI UNIONE

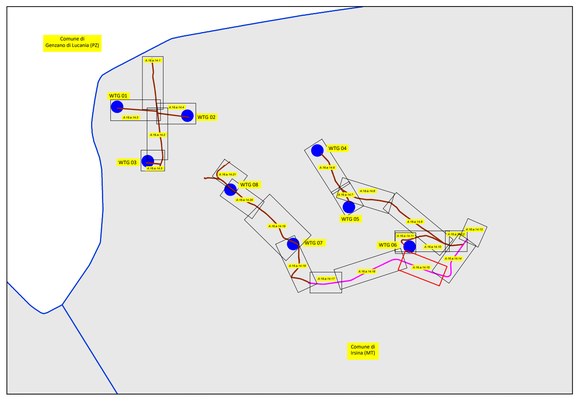

REGIONE BASILICATA

PROVINCIA DI MATERA

COMUNE DI IRSINA

LOCALITÀ SAN MARCO FORGIONE

Oggetto:

PROGETTO DEFINITIVO PER LA COSTRUZIONE E L'ESERCIZIO DI UN IMPIANTO EOLICO NEL COMUNE DI IRSINA COSTITUITO DA 8 AEROGENERATORI DI POTENZA TOTALE PARI A 36,0 MW E RELATIVE OPERE DI CONNESSIONE

Sezione:

SEZIONE A.16.a – ELABORATI GENERALI

Elaborato:

PROFILI E SEZIONI DI PROGETTO STRADE DI ACCESSO AGLI AEROGENERATORI - Parte 15 di 21

Nome file stampa:	Codifica Regionale:	Scala:	Formato di stampa:
EO.IRS01.PD.A.16.a.14.15.pdf	EO.IRS01.PD.A.16.a.14.15	varie	905x845
Nome elaborato: EO.IRS01.PD.A.16.a.14	Tipologia: D		

Proponente:

E-WAY GREEN S.r.l.
Piazza di San Lorenzo in Lucina, 4
00186 ROMA (RM)
P.IVA. 16774521005

E-WAY GREEN S.R.L
P.zza di San Lorenzo in Lucina, 4
00186 - Roma
C.F./P.Iva 16774521005
PEC: e-waygreensrl@legalmail.it

Progettista:

E-WAY GREEN S.r.l.
Piazza di San Lorenzo in Lucina, 4
00186 ROMA (RM)
P.IVA. 16774521005

CODICE	REV. n.	DATA REV.	REDAZIONE	VERIFICA	VALIDAZIONE
EO.IRS01.PD.A.16.a.14.15	00	04/2023	A.Mascolo - G.Carrano	A. Bottone	A. Bottone