A.16.a.14.17

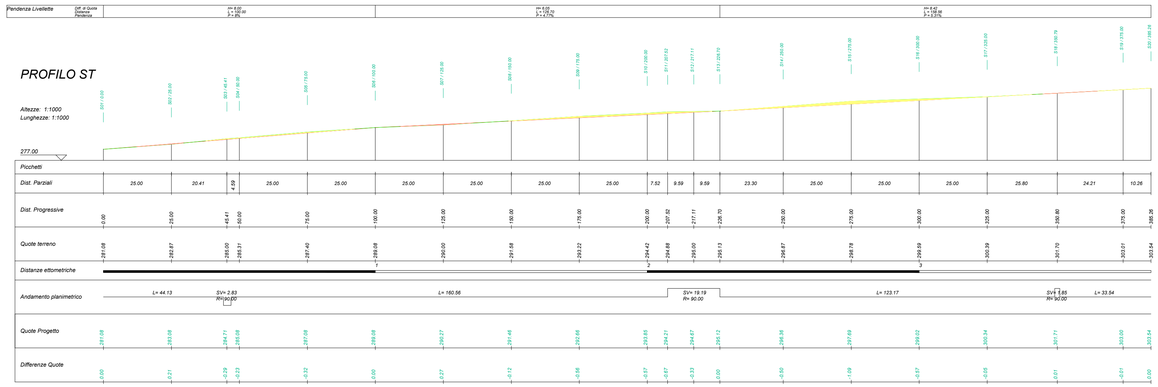

PROFILO ST

Caratteristiche Tracciato di Progetto

Quota Monte	303.54
Quota Valle	281.08
Lungh. Proiezione	385.26
Lungh. Sviluppo	385.95
Dislivello	22.47
Pendenza Minima	4.78 %
Pendenza Massima	8.00 %
Pendenza Media	6.03 %

Area di Sterro

Area di Riporto

QUADRO DI UNIONE

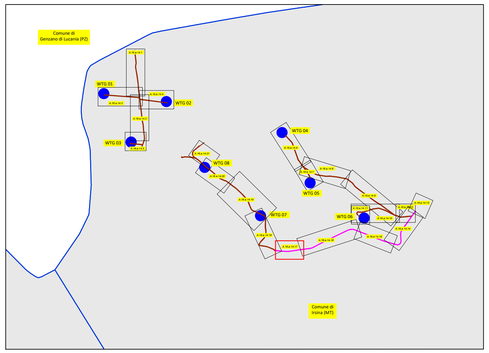

S01
Area di Sterro: -3.11
Area di Riporto: 0.11

Altezze: 1:500
Lunghezze: 1:500

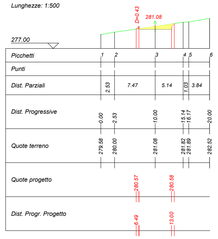

S04
Area di Sterro: -4.60
Area di Riporto: 0.02

Altezze: 1:500
Lunghezze: 1:500

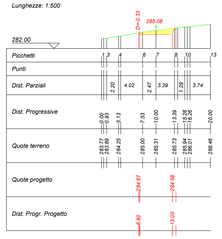

S07
Area di Sterro: -1.28
Area di Riporto: 0.04

Altezze: 1:500
Lunghezze: 1:500

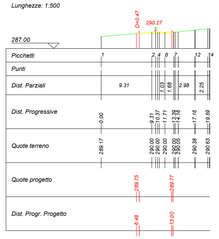

S10
Area di Sterro: -6.75

Altezze: 1:500
Lunghezze: 1:500

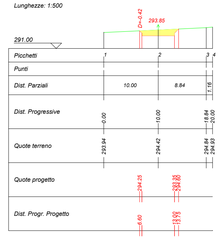

S13
Area di Sterro: -2.99

Altezze: 1:500
Lunghezze: 1:500

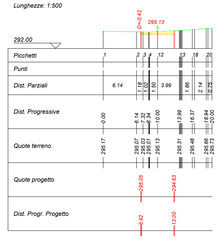

S16
Area di Sterro: -6.80

Altezze: 1:500
Lunghezze: 1:500

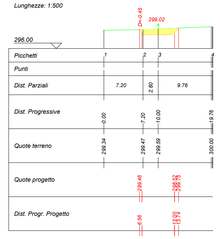

S19
Area di Sterro: -3.10

Altezze: 1:500
Lunghezze: 1:500

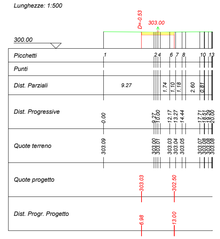

S02
Area di Sterro: -2.02
Area di Riporto: 0.49

Altezze: 1:500
Lunghezze: 1:500

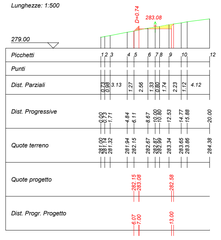

S05
Area di Sterro: -5.40
Area di Riporto: 0.01

Altezze: 1:500
Lunghezze: 1:500

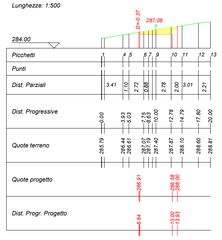

S08
Area di Sterro: -3.66

Altezze: 1:500
Lunghezze: 1:500

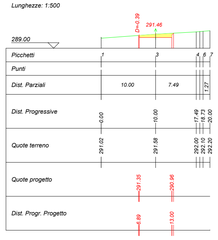

S11
Area di Sterro: -7.48

Altezze: 1:500
Lunghezze: 1:500

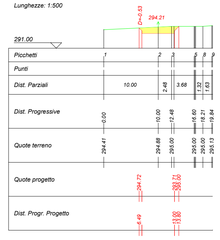

S14
Area di Sterro: -6.26

Altezze: 1:500
Lunghezze: 1:500

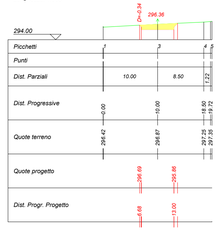

S17
Area di Sterro: -3.40

Altezze: 1:500
Lunghezze: 1:500

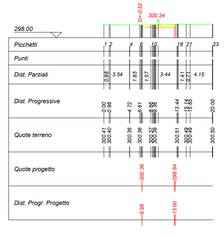

S20
Area di Sterro: -3.08

Altezze: 1:500
Lunghezze: 1:500

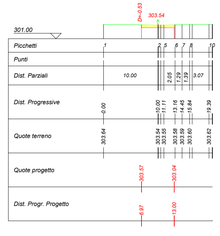

S03
Area di Sterro: -4.72
Area di Riporto: 0.04

Altezze: 1:500
Lunghezze: 1:500

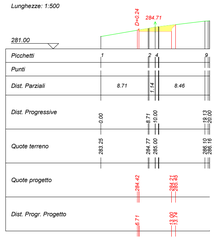

S06
Area di Sterro: -3.15

Altezze: 1:500
Lunghezze: 1:500

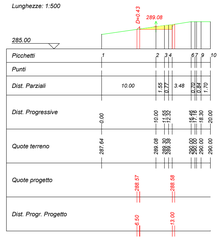

S09
Area di Sterro: -6.77

Altezze: 1:500
Lunghezze: 1:500

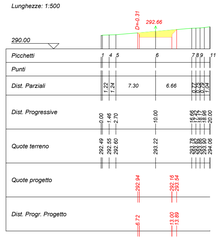

S12
Area di Sterro: -5.11

Altezze: 1:500
Lunghezze: 1:500

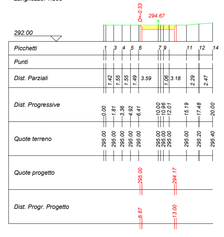

S15
Area di Sterro: -10.21

Altezze: 1:500
Lunghezze: 1:500

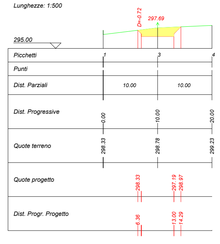

S18
Area di Sterro: -3.15

Altezze: 1:500
Lunghezze: 1:500

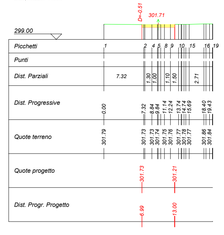

REGIONE BASILICATA

PROVINCIA DI MATERA

COMUNE DI IRSINA

LOCALITÀ SAN MARCO FORGIONE

Oggetto:

PROGETTO DEFINITIVO PER LA COSTRUZIONE E L'ESERCIZIO DI UN IMPIANTO EOLICO NEL COMUNE DI IRSINA COSTITUITO DA 8 AEROGENERATORI DI POTENZA TOTALE PARI A 36,0 MW E RELATIVE OPERE DI CONNESSIONE

Sezione:

SEZIONE A.16.a – ELABORATI GENERALI

Elaborato:

PROFILI E SEZIONI DI PROGETTO STRADE DI ACCESSO AGLI AEROGENERATORI - Parte 17 di 21

Nome file stampa:	Codifica Regionale:	Scala:	Formato di stampa:
EO.IRS01.PD.A.16.a.14.17.pdf	EO.IRS01.PD.A.16.a.14.17	varie	560x950
Nome elaborato:	**Tipologia:**		
EO.IRS01.PD.A.16.a.14	D		

Proponente:

E-WAY GREEN S.r.l.
Piazza di San Lorenzo in Lucina, 4
00186 ROMA (RM)
P.IVA. 16774521005

E-WAY GREEN S.R.L
P.zza di San Lorenzo in Lucina, 4
00186 - Roma
C.F./P.Iva 16774521005
PEC: e-waygreensrl@legalmail.it

Progettista:

E-WAY GREEN S.r.l.
Piazza di San Lorenzo in Lucina, 4
00186 ROMA (RM)
P.IVA. 16774521005

CODICE	REV. n.	DATA REV.	REDAZIONE	VERIFICA	VALIDAZIONE
EO.IRS01.PD.A.16.a.14.17	00	04/2023	A.Mascolo - G.Carrano	A. Bottone	A. Bottone