

Legenda


- Aerogeneratori di progetto
- Cabina di raccolta e di misura
- Sezione a 36 kV della SE RTN "Oppido"
- SE RTN a 150 kV denominata "Oppido" - (esistente)

ELENCO AEROGENERATORI COMUNI DI IRSINA (MT)

WTG	COORD. WGS84 - Fuso 33		Coord. ED50 - Fuso 33		COORD. GAUSS BOAGA		Caratteristiche tecniche Aerogeneratore di progetto	
	Est	Nord	Est	Nord	Est	Nord	H.mozzo (m)	Diam. Rotore (m)
WTG01	594865	4516380	594924	4516573	2614863	4516378	113	163
WTG02	595895	4516222	595954	4516415	2615893	4516220	113	163
WTG03	595303	4515604	595362	4515797	2615301	4515602	113	163

PARCO EOLICO NEL COMUNE DI IRSINA (MT) - DESCRIZIONE DEI TRATTI DI PROGETTO

Denominazione Tratto	Lunghezza tratto [m]	Tratto elettrico con salto del 10% [m]	N° Terza			Stacca		Canalizzazione sulla spalla del ponte	T.O.C.
			Adattiva	Storata	Storata	Storata			
1-2	602		1	0	0	0	0	0	
2-3	482		2	0	0	0	432	0	
wtg1-wtg2		1078							
3-4	482		2	0	0	0	432	0	
4-5	730		1	0	0	0	730	0	
5-6	200		2	0	0	0	200	0	
wtg2-wtg3		1411							
6-7	200		2	0	0	0	200	0	
6-8-cr	1430		1	0	0	0	1380	70	
wtg3-cr		1410							
8-9	20		2	0	0	0	20	0	
8-9-cr	2081		1	0	0	0	2086	15	
wtg8-cr		2111							
10-11	875		2	0	0	0	887	18	
11-12	25		2	0	0	0	25	0	
12-13	648		2	0	0	0	648	0	
13-14	42		2	0	0	0	42	0	
14-15	422		2	0	0	0	422	0	
15-16	600		2	600	0	0	0	0	
16-SE	271		2	0	0	0	271	0	
CR-SE		3361							

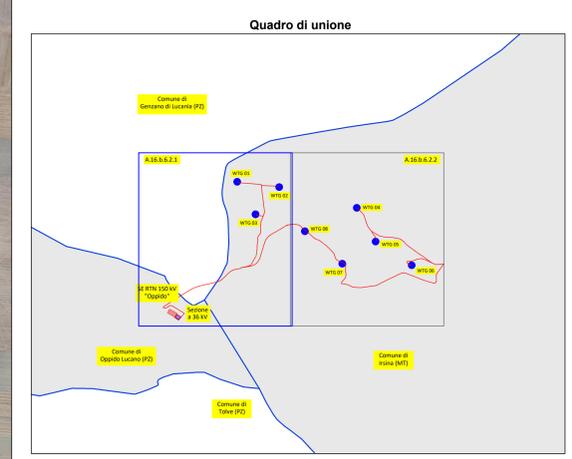

REGIONE BASILICATA
PROVINCIA DI MATERA
COMUNE DI IRSINA
LOCALITÀ SAN MARCO FORGIONE

Oggetto:
PROGETTO DEFINITIVO PER LA COSTRUZIONE E L'ESERCIZIO DI UN IMPIANTO EOLICO NEL COMUNE DI IRSINA COSTITUITO DA 8 AEROGENERATORI DI POTENZA TOTALE PARI A 36,0 MW E RELATIVE OPERE DI CONNESSIONE

Sezione:
A.16.b - ELABORATI GRAFICI DI IMPIANTO

Elaborato:
PLANIMETRIE RETI ELETTRICHE SU ORTOFOTO PARTE 1 DI 2

Nome file stampa: EO.IRS01.16.b.6.2.1.pdf	Codifica Regionale: EO.IRS01.16.b.6.2.1.pdf	Scala: 1:5.000	Formato di stampa: 850x960
Nome elaborato: EO.IRS01.16.b.6.2.1.pdf	Tipologia: D		

Proprietario:
E-WAY GREEN S.r.l.
Piazza di San Lorenzo in Lucina, 4
00186 ROMA (RM)
P.IVA. 16774521005

Progettista:
E-WAY GREEN S.r.l.
Piazza di San Lorenzo in Lucina, 4
00186 ROMA (RM)
P.IVA. 16774521005

E-WAY GREEN S.R.L.
P.zza di San Lorenzo in Lucina, 4
00186 - ROMA - (RM)
C.F./P.IVA 16774521005
PEC: e-waygreens@regalmil.it

CODICE	REV. n.	DATA REV.	REDAZIONE	VERIFICA	VALIDAZIONE
EO.IRS01.16.b.6.2.1.pdf	00	04/2023	O.De Rosa - A.Mascolo	A. Bottone	A. Bottone

Scala 1:5.000