


ELENCO AEROGENERATORI COMUNI DI IRSINA (MT)									
WTG	COORD. WGS84 - Fuso 33		COORD. ED50 - Fuso 33		COORD. GAUSS BOAGA		Caratteristiche tecniche Aerogeneratore di progetto		
	Est	Nord	Est	Nord	Est	Nord	H.mozzo (m)	Diam. Rotore (m)	WTG
WTG01	594865	4516380	594924	4516573	2614863	4516378	113	163	WTG01
WTG02	595895	4516222	595954	4516415	2615893	4516220	113	163	WTG02
WTG03	595303	4515604	595362	4515797	2615301	4515602	113	163	WTG03

PARCO EOLICO NEL COMUNE DI IRSINA (MT) - DESCRIZIONE DEI TRATTI DI PROGETTO									
Denominazione Tratto	Lunghezza tratto (m)	Tratto elettrico con albedo del 10% (m)	Scavo candidato (m)						
			N° Tratto	Stacca Anticima	Stacca Seconda	Tronco	Canalizzazione sulla spalla del ponte	T.O.C.	
WTG1-WTG2	482	1170	1	0	0	0	0	0	0
WTG2-WTG3	482	1450	2	0	0	0	432	0	0
WTG3-cr	200	1810	1	0	0	0	1380	0	70
WTG1-cr	200	1450	2	0	0	0	200	0	0
WTG2-cr	200	2081	1	0	0	0	2066	0	15
WTG3-cr	200	1810	2	0	0	0	997	0	18
WTG1-cr	200	1450	1	0	0	0	25	0	0
WTG2-cr	200	2081	2	0	0	0	648	0	0
WTG3-cr	200	1810	2	0	0	0	42	0	0
WTG1-cr	200	1450	2	0	0	0	422	0	0
WTG2-cr	200	2081	2	0	0	0	0	0	0
WTG3-cr	200	1810	2	0	0	0	271	0	0
CR-SE	271	3391	2	0	0	0	271	0	0

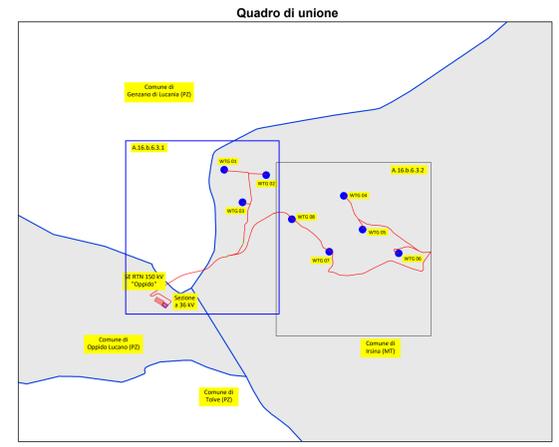

REGIONE BASILICATA
 PROVINCIA DI MATERA
COMUNE DI IRSINA
 LOCALITÀ SAN MARCO FORGIONE

Oggetto:
PROGETTO DEFINITIVO PER LA COSTRUZIONE E L'ESERCIZIO DI UN IMPIANTO EOLICO NEL COMUNE DI IRSINA COSTITUITO DA 8 AEROGENERATORI DI POTENZA TOTALE PARI A 36,0 MW E RELATIVE OPERE DI CONNESSIONE

Sezione:
A.16.b – ELABORATI GRAFICI DI IMPIANTO

Elaborato:
PLANIMETRIE RETI ELETTRICHE SU CATASTALE PARTE 1 DI 2

Nome file stampa: EO.IRS01.16.b.6.3.1.pdf	Codifica Regionale: EO.IRS01.16.b.6.3.1.pdf	Scala: 1:5.000	Formato di stampa: 850x960
Nome elaborato: EO.IRS01.16.b.6.3.1.pdf	Tipologia: D		

Proponente:
E-WAY GREEN S.r.l.
 Piazza di San Lorenzo in Lucina, 4
 00186 ROMA (RM)
 P.IVA. 16774521005

Progettista:
E-WAY GREEN S.r.l.
 Piazza di San Lorenzo in Lucina, 4
 00186 ROMA (RM)
 P.IVA. 16774521005

E-WAY GREEN S.R.L.
 P.zza di San Lorenzo in Lucina, 4
 00186 - ROMA (RM)
 C.F./P.Iva 16774521005
 PEC: e-waygreens@regainmail.it

CODICE	REV. n.	DATA REV.	REDAZIONE	VERIFICA	VALIDAZIONE
EO.IRS01.16.b.6.3.1.pdf	00	04/2023	O.De Rosa - A.Mascolo	A. Bottone	A. Bottone

