


PIANTA E CARPENTERIE DI FONDAZIONE SCALA 1:300

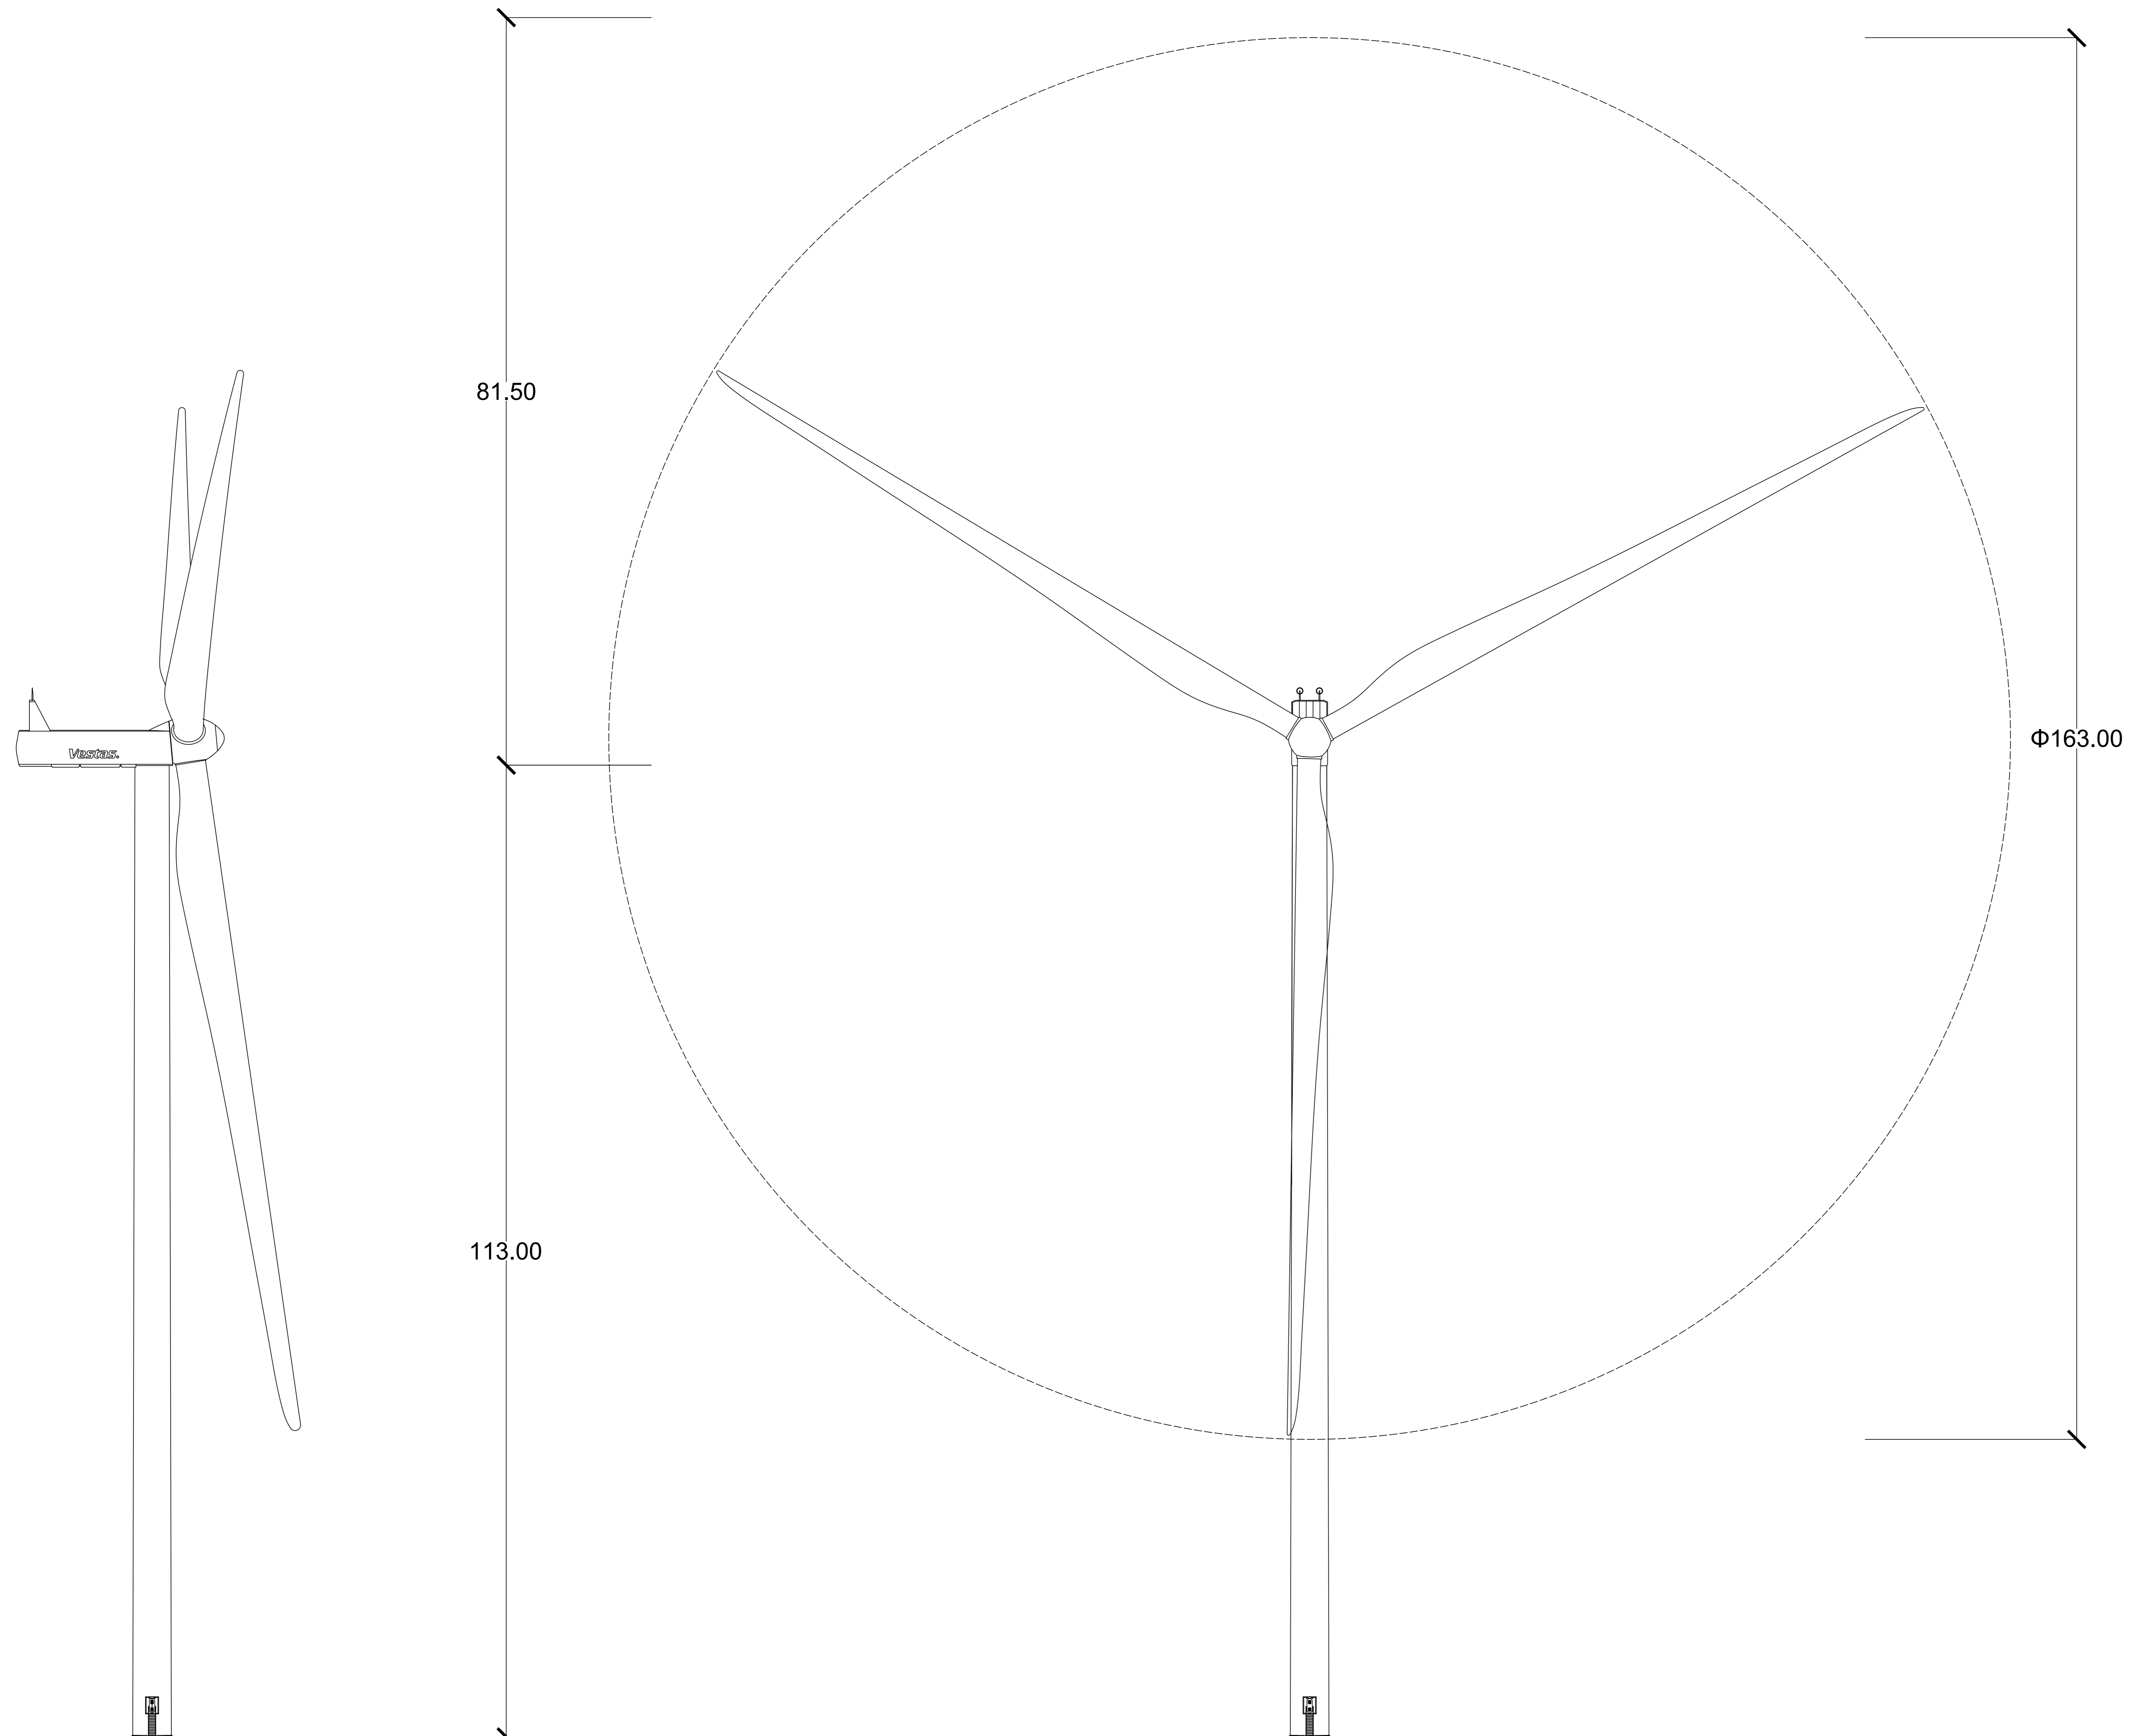

**REGIONE BASILICATA**  
 PROVINCIA DI MATERA  
**COMUNE DI IRSINA**  
 LOCALITÀ SAN MARCO FORGIONE

**Oggetto:**  
 PROGETTO DEFINITIVO PER LA COSTRUZIONE E L'ESERCIZIO DI UN IMPIANTO EOLICO NEL COMUNE DI IRSINA COSTITUITO DA 8 AEROGENERATORI DI POTENZA TOTALE PARI A 36,0 MW E RELATIVE OPERE DI CONNESSIONE

**Sezione:**  
 SEZIONE A.16.b – ELABORATI GRAFICI DI IMPIANTO

**Elaborato:**  
 DISEGNI ARCHITETTONICI AEROGENERATORI

Nome file stampa: EO_IRS01.PD.A.16.b.8.1.pdf	Codifica Regionale: EO_IRS01.PD.A.16.b.8.1	Scala: 1:300	Formato di stampa: A0
Nome elaborato: EO_IRS01.PD.A.16.b.8.1	Tipologia: D		

<b>Proponente:</b> E-WAY GREEN S.r.l. Piazza di San Lorenzo in Lucina, 4 00186 ROMA (RM) P.IVA. 16774521005	<b>Progettista:</b> E-WAY GREEN S.r.l. Piazza di San Lorenzo in Lucina, 4 00186 ROMA (RM) P.IVA. 16774521005
---	--

<b>CODICE</b>	<b>REV. n.</b>	<b>DATA REV.</b>	<b>REDAZIONE</b>	<b>VERIFICA</b>	<b>VALIDAZIONE</b>
EO_IRS01.PD.A.16.b.8.1	00	04/2023	A. Zambrano	A. Bottone	A. Bottone

E-WAY GREEN S.r.l.      Sede legale: Piazza di San Lorenzo in Lucina, 4 - 00186 ROMA (RM) - P.E.C. e-waygreen@legalmail.it