
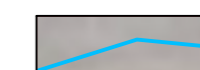
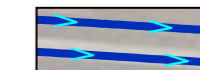

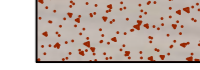
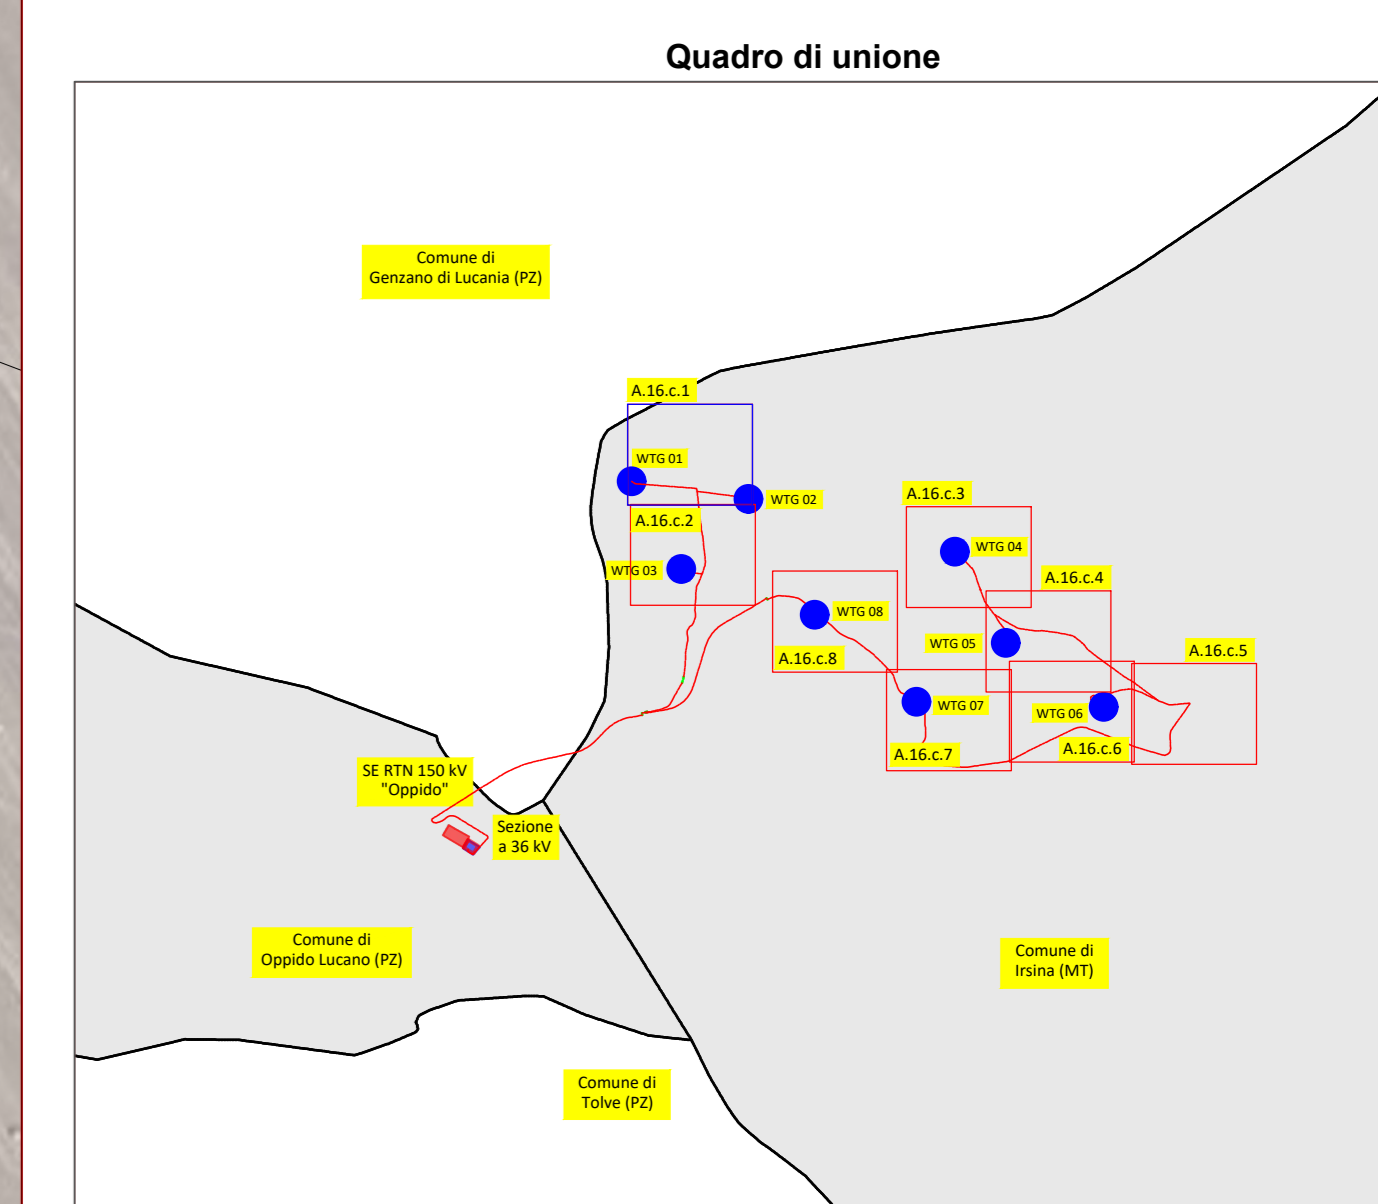




- Legenda**
-  Reticolo idrografico da CTR
 -  Reticolo idrografico da ortofoto
 -  Canalette di scolo
 -  Plinto
 -  Piazzole di montaggio



REGIONE BASILICATA
 PROVINCIA DI MATERA
COMUNE DI IRSINA
 LOCALITÀ SAN MARCO FORGIONE

Oggetto:
PROGETTO DEFINITIVO PER LA COSTRUZIONE E L'ESERCIZIO DI UN IMPIANTO EOLICO NEL COMUNE DI IRSINA COSTITUITO DA 8 AEROGENERATORI DI POTENZA TOTALE PARI A 36,0 MW E RELATIVE OPERE DI CONNESSIONE

Sezione:
SEZIONE A.16 – ELABORATI GRAFICI

Elaborato:
**REGIMENTAZIONE DELLE ACQUE METEORICHE
 Parte 1 di 8**

Nome file stampo: EO_IRS01_PD.A.16.c.1.1.pdf	Codifica Regionale: EO_IRS01_PD.A.16.c.1.1	Scala: 1:1.000	Formato di stampa: 910X610
Nome elaborato: EO_IRS01_PD.A.16.c.1	Tipologia: D		

Proponente:
E-WAY GREEN S.r.l.
 Piazza di San Lorenzo in Lucina, 4
 00186 ROMA (RM)
 P.IVA. 16774521005

Progettista:
E-WAY GREEN S.r.l.
 Piazza di San Lorenzo in Lucina, 4
 00186 ROMA (RM)
 P.IVA. 16774521005




E-WAY GREEN S.R.L.
 P.zza di San Lorenzo in Lucina, 4
 00186 - Roma - Italia
 Tel. +39 06 47732110
 PEC: e-waygreen@egwaymail.it



CODICE	REV. n.	DATA REV.	REDAZIONE	VERIFICA	VALIDAZIONE
EO_IRS01_PD.A.16.c.1.1	00	04/2023	M. Verdine - G. Carraro	A. Buttone	A. Buttone

