


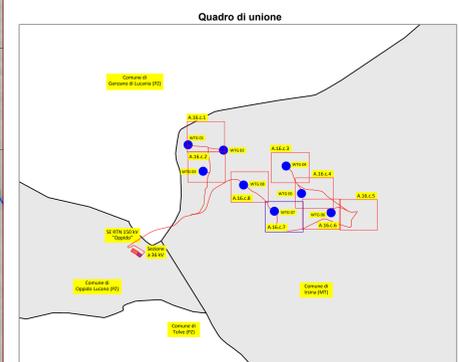

- Legenda**
-  Reticolo idrografico da CTR
  -  Canalette di scolo
  -  Pinto
  -  Piazzole di montaggio



**REGIONE BASILICATA**  
 PROVINCIA DI MATERA  
**COMUNE DI IRSINA**  
 LOCALITÀ SAN MARCO FORGIONE

OGGETTO:  
**PROGETTO DEFINITIVO PER LA COSTRUZIONE E L'ESERCIZIO DI UN IMPIANTO EOLICO NEL COMUNE DI IRSINA COSTITUITO DA 8 AEROGENERATORI DI POTENZA TOTALE PARI A 36,0 MW E RELATIVE OPERE DI CONNESSIONE**

SEZIONE:  
**SEZIONE A.16 – ELABORATI GRAFICI**

ELABORATO:  
**REGIMENTAZIONE DELLE ACQUE METEORICHE  
 Parte 7 di 8**

Nome file stampa: EO_IRS01_PD.A.16.c.1.7.pdf	Codifica regionale: EO_IRS01_PD.A.16.c.1.7	Scala: 1:1.000	Formato di stampa: 910X1320
Nome elaborato: EO_IRS01_PD.A.16.c.1	Tipologia: ID		

<p><b>E-WAY GREEN S.r.l.</b>          Piazza di San Lorenzo in Lucina, 4          00186 ROMA (RM)          P.IVA. 16774521005</p> 	<p><b>E-WAY GREEN S.r.l.</b>          Piazza di San Lorenzo in Lucina, 4          00186 ROMA (RM)          P.IVA. 16774521005</p> 
---	---

CODICE	REV. n.	DATA REV.	REDAZIONE	VERIFICA	VALIDAZIONE
EO_IRS01_PD.A.16.c.1.7	00	04/2023	M. Verdiani - G. Carraro	A. Buttone	A. Buttone

