












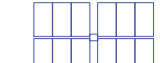
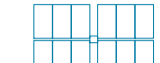




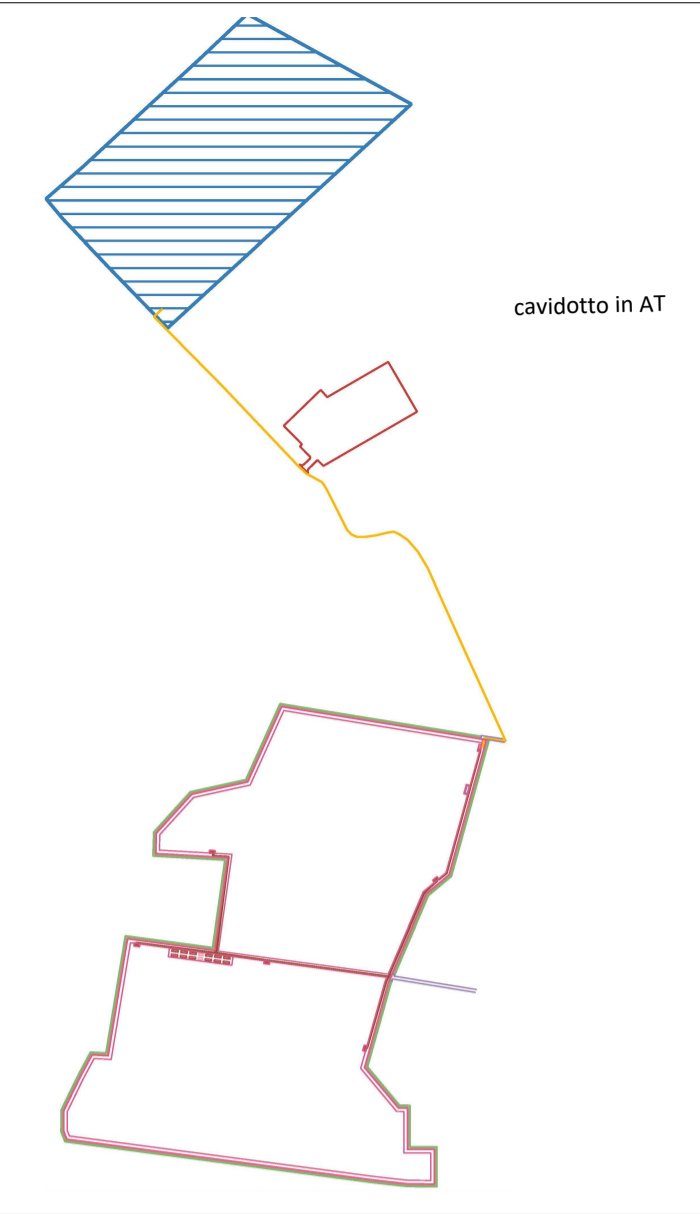


LEGENDA


-  Recinzione Parco Fotovoltaico
-  Tracker da 30 moduli
-  Tracker da 60 moduli
-  Tracker da 90 moduli
-  Cabina
-  Inverter
-  Cabina di servizio
-  Viabilità Interna al Parco Fotovoltaico
-  Cavidotto esterno in AT
-  Cavidotto interno
-  Cavidotto in AT
-  Sottostazione Elettrica Terna
-  Ampliamento SE

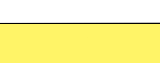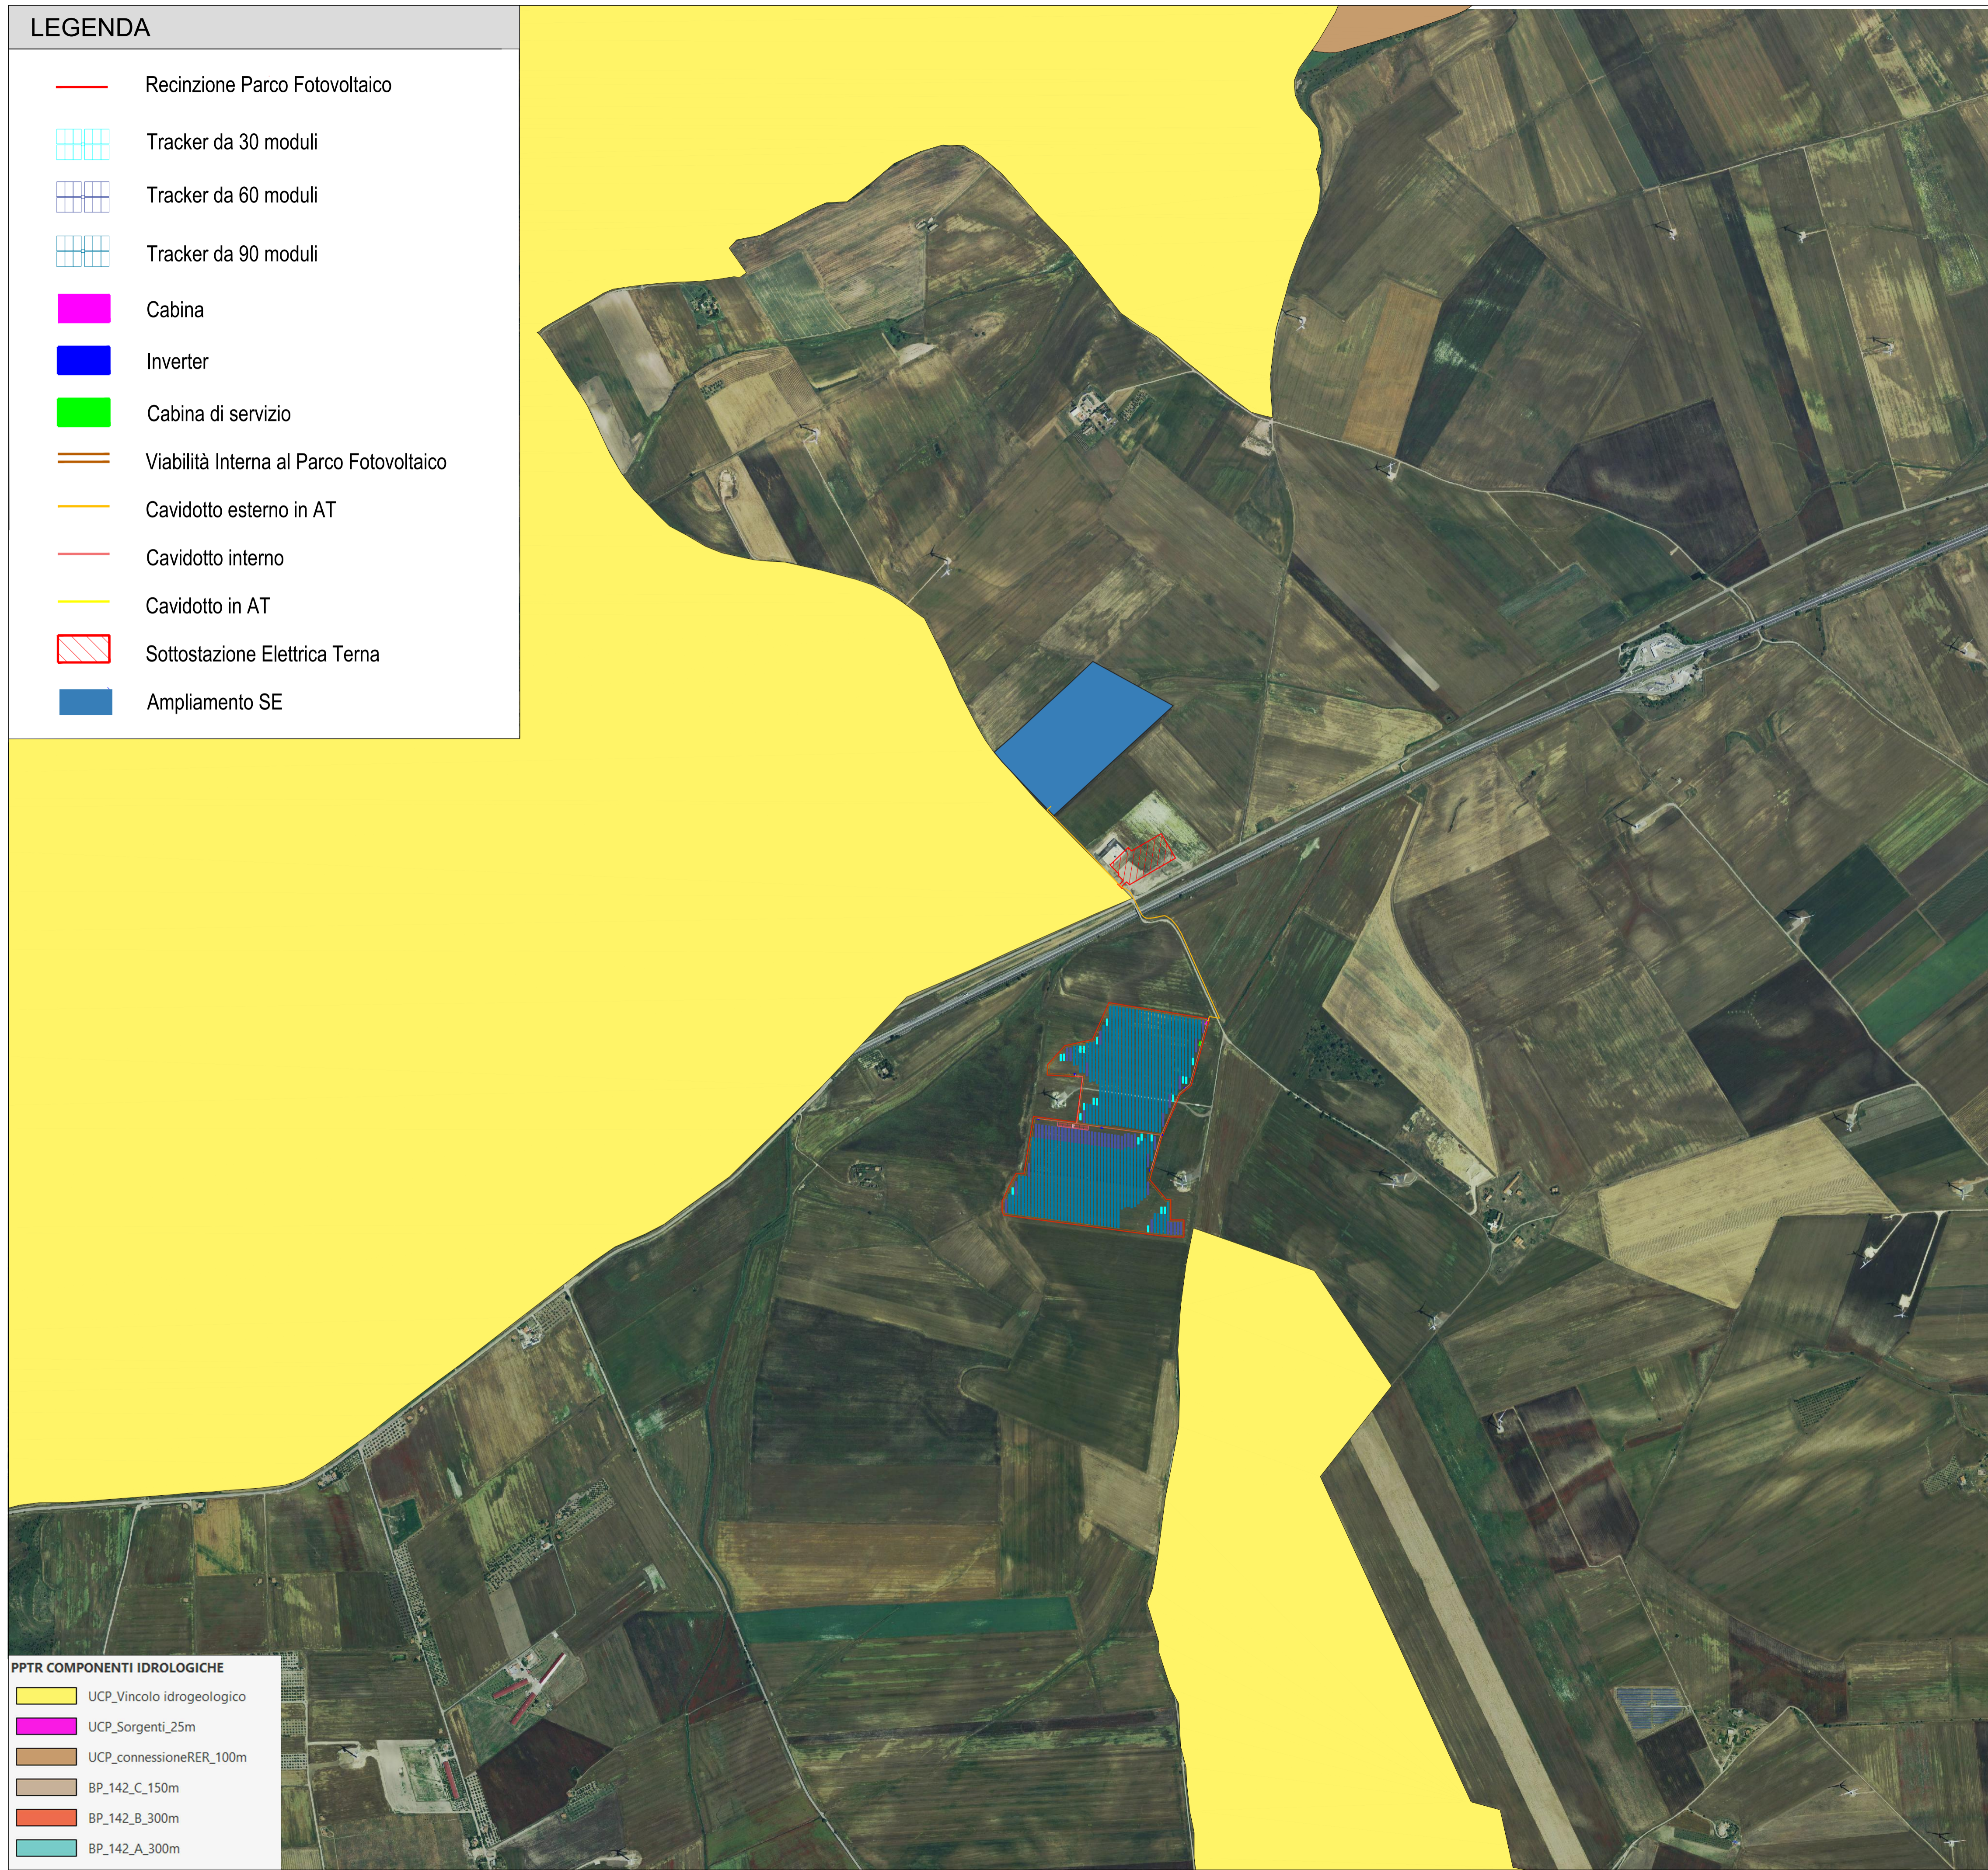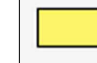


- PPTR COMPONENTI IDROLOGICHE**
-  UCP_Vincolo idrogeologico
 -  UCP_Sorgenti_25m
 -  UCP_connesioneRER_100m
 -  BP_142_C_150m
 -  BP_142_B_300m
 - BP_142_A_300m

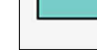


| Campo | Tracker da 30 | Tracker da 60 | Tracker da 90 | Tot.Pannelli | Potenza Mw | Inverter |
|-------|---------------|---------------|---------------|--------------|------------|----------|
| 1 | 21 | 53 | 313 | 31.980 | 21.4266 | 5 |

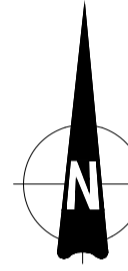


Inq.Nazionale



Inq.Regionale

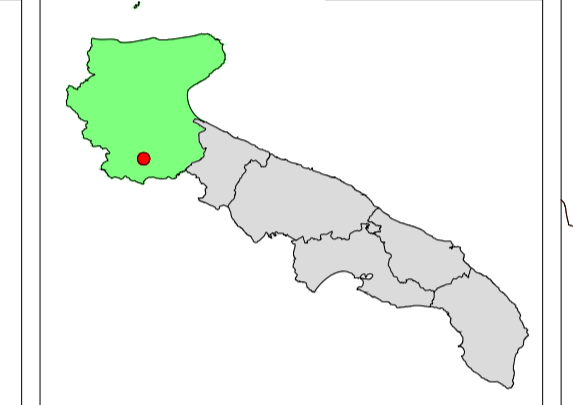

Conf.Comunali



REGIONE PUGLIA



PROVINCIA DI FOGGIA



COMUNE DI ASCOLI SATRIANO



Denominazione impianto: **PIDOCCHIO**

Ubicazione: **Comune di Ascoli Satriano (FG) Località "Pidocchio"** Foglio: 82 Particelle: 21, 27, 163, 209

PROGETTO DEFINITIVO

per la realizzazione di un impianto agrovoltico da ubicare in agro del comune di Ascoli Satriano (FG) in località "Pidocchio", potenza nominale pari a 21.4266 MW in DC e potenza in immissione pari a 20 MW in AC, e delle relative opere di connessione alla RTN ricadenti nello stesso comune.

PROPONENTE: **Cubico**  **GIT STELLA DI ITALIA S.r.l.**
 Roma (RM) Via della Mercede 11 - CAP 00187
 Partita IVA: 15513011005
 Indirizzo PEC: gitstella@italia.legalmail.it

Codice Autorizzazione Unica **ATFX1T0**

ELABORATO: **PPTR Puglia Componenti Idrologiche** Tav. n° **3AP**

| Numero | Data | Motivo | Eseguito | Verificato | Approvato |
|--------|-------------|--|----------|------------|-----------|
| Rev 0 | Giugno 2022 | Istanza per l'avvio del procedimento di rilascio del provvedimento di VIA nell'ambito del Provvedimento Unico in materia Ambientale ai sensi dell'art.27 del D.Lgs. 152/2006 e ss.mm.ii. | | | |
| Rev 1 | Aprile 2023 | Aggiornamento progettuale del Piano Tecnico delle Opere di connessione. | | | |

PROGETTAZIONE: **GRM GROUP S.R.L.**
 Via Caduti di Nassirya n. 179
 70022 Altamura (BA)
 P. VA 07816120724
 PEC: gmggroupsrl@pec.it
 Tel.: 0804168931

IL TECNICO: **Dott. Ing. DONATO FORGIONE**
 Via Raiate n. 110/Bis
 65128 Pescara (PE)
 Ordine degli Ingegneri di Pescara n. 1814
 PEC: gmggroupsrl@pec.it
 Cell: 0804168931

Spazio riservato agli Enti

Tutti i diritti sono riservati, la riproduzione anche parziale del disegno è vietata.