
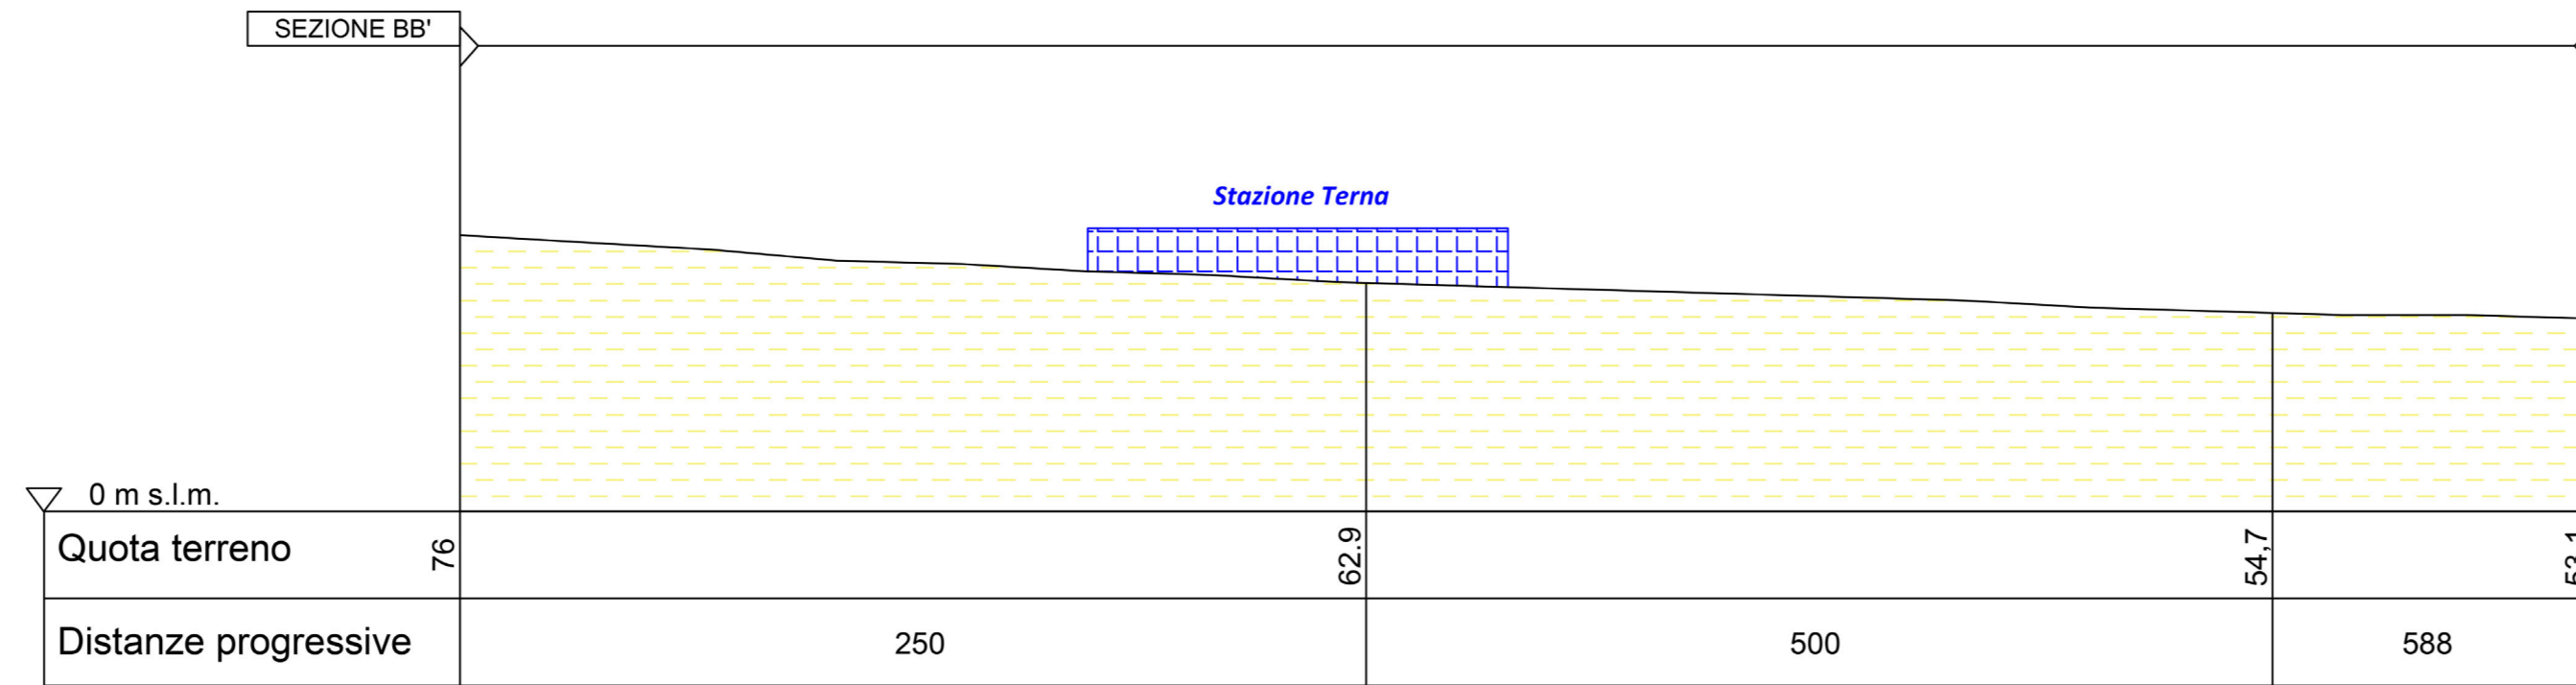


REGIONE PUGLIA	PROVINCIA DI FOGGIA	COMUNE DI ASCOLI SATRIANO
Denominazione impianto: PIDOCCHIO		
Ubicazione: Comune di Ascoli Satriano (FG) Località "Pidocchio"		Foglio: 82 Particelle: 21, 27, 163, 209
PROGETTO DEFINITIVO		
per la realizzazione di un impianto agrovoltaiico da ubicare in agro del comune di Ascoli Satriano (FG) in località "Pidocchio", potenza nominale pari a 21,4266 MW in DC e potenza in immissione pari a 20 MW in AC, e delle relative opere di connessione alla RTN ricadenti nello stesso comune.		
PROPONENTE GIT STELLA DI ITALIA S.r.l. Roma (RM) Via della Mercedes 11 - CAP 00187 Partita IVA: 15513011005 Indirizzo PEC: gitstella@italia.it		
Codice Autorizzazione Unica ATFX1T0		
Sezioni Geologiche		Tav. n° 3RGd
Scala 1:5.000		Eseguito Verificato Approvato
Numero	Data	Motivo
Rev 0	Giugno 2022	Istanza per l'avvio del procedimento di rilascio del provvedimento di VIA nell'ambito del Provvedimento Unico in materia Ambientale ai sensi dell'art.27 del D.Lgs.152/2006 e ss.mm.ii.
Rev 1	Aprile 2023	Aggiornamento progettuale del Piano Tecnico delle Opere di connessione.
PROGETTAZIONE GRM GROUP S.R.L. Via Caduti di Nassirya n. 179 70022 Altamura (BA) P. IVA 07816120724 PEC: grmgroup@pec.it Tel.: 0804168931		Spazio riservato agli Enti
IL TECNICO Dott. Ing. DONATO FORGIONE Via Riale n. 110/Bis - 65128 Pescara (PE) Ordine degli Ingegneri di Pescara n. 1814 PEC: donato.forgione@ingpec.eu Cell: 346 1042487		
Dr. Geol. ANTONIETTA CILUMBRIELLO Studio Tecnico Geologia, Energia & Ambiente Via Albani, snc 85013 - Genzano di Lucania (PZ) qgeo.lab@gmail.com Mob: 3471848562		

Tutti i diritti sono riservati, la riproduzione anche parziale del disegno è vietata.

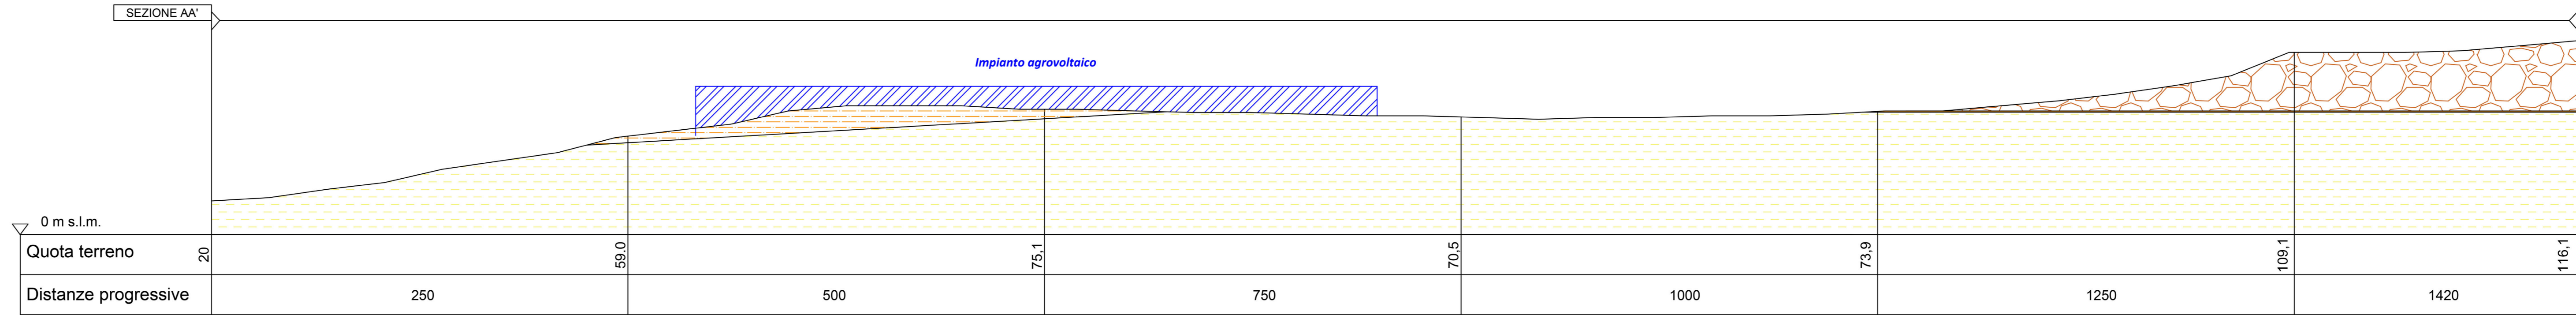

- Ghiaia poligenica con intercalazioni di livelli di sabbie (Formazione del Conglomerato di Irsina)
- Sabbie e sabbie argillose con strati arenacei (Formazione delle Sabbie di Monte Marano)
- Argille marnose più o meno siltose grigio-azzurre (Argille subappennine)