
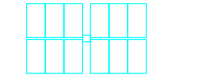
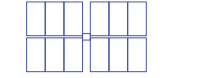
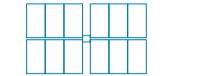









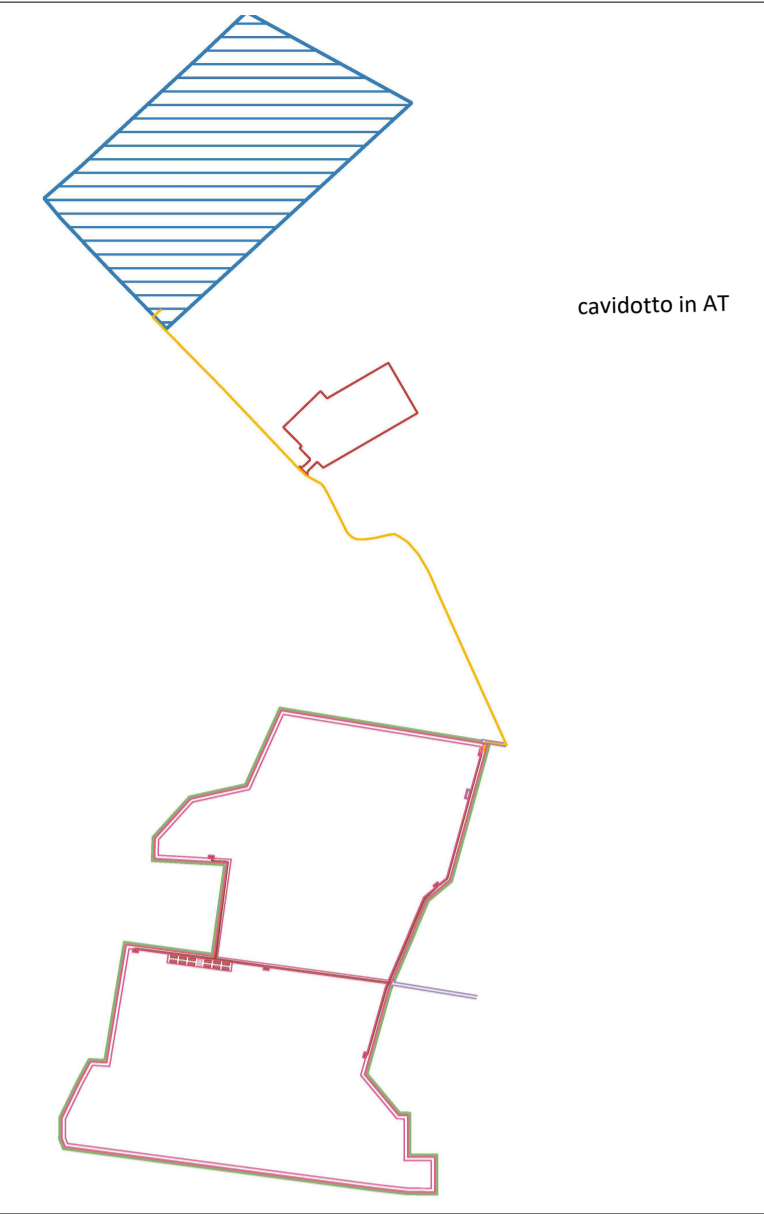
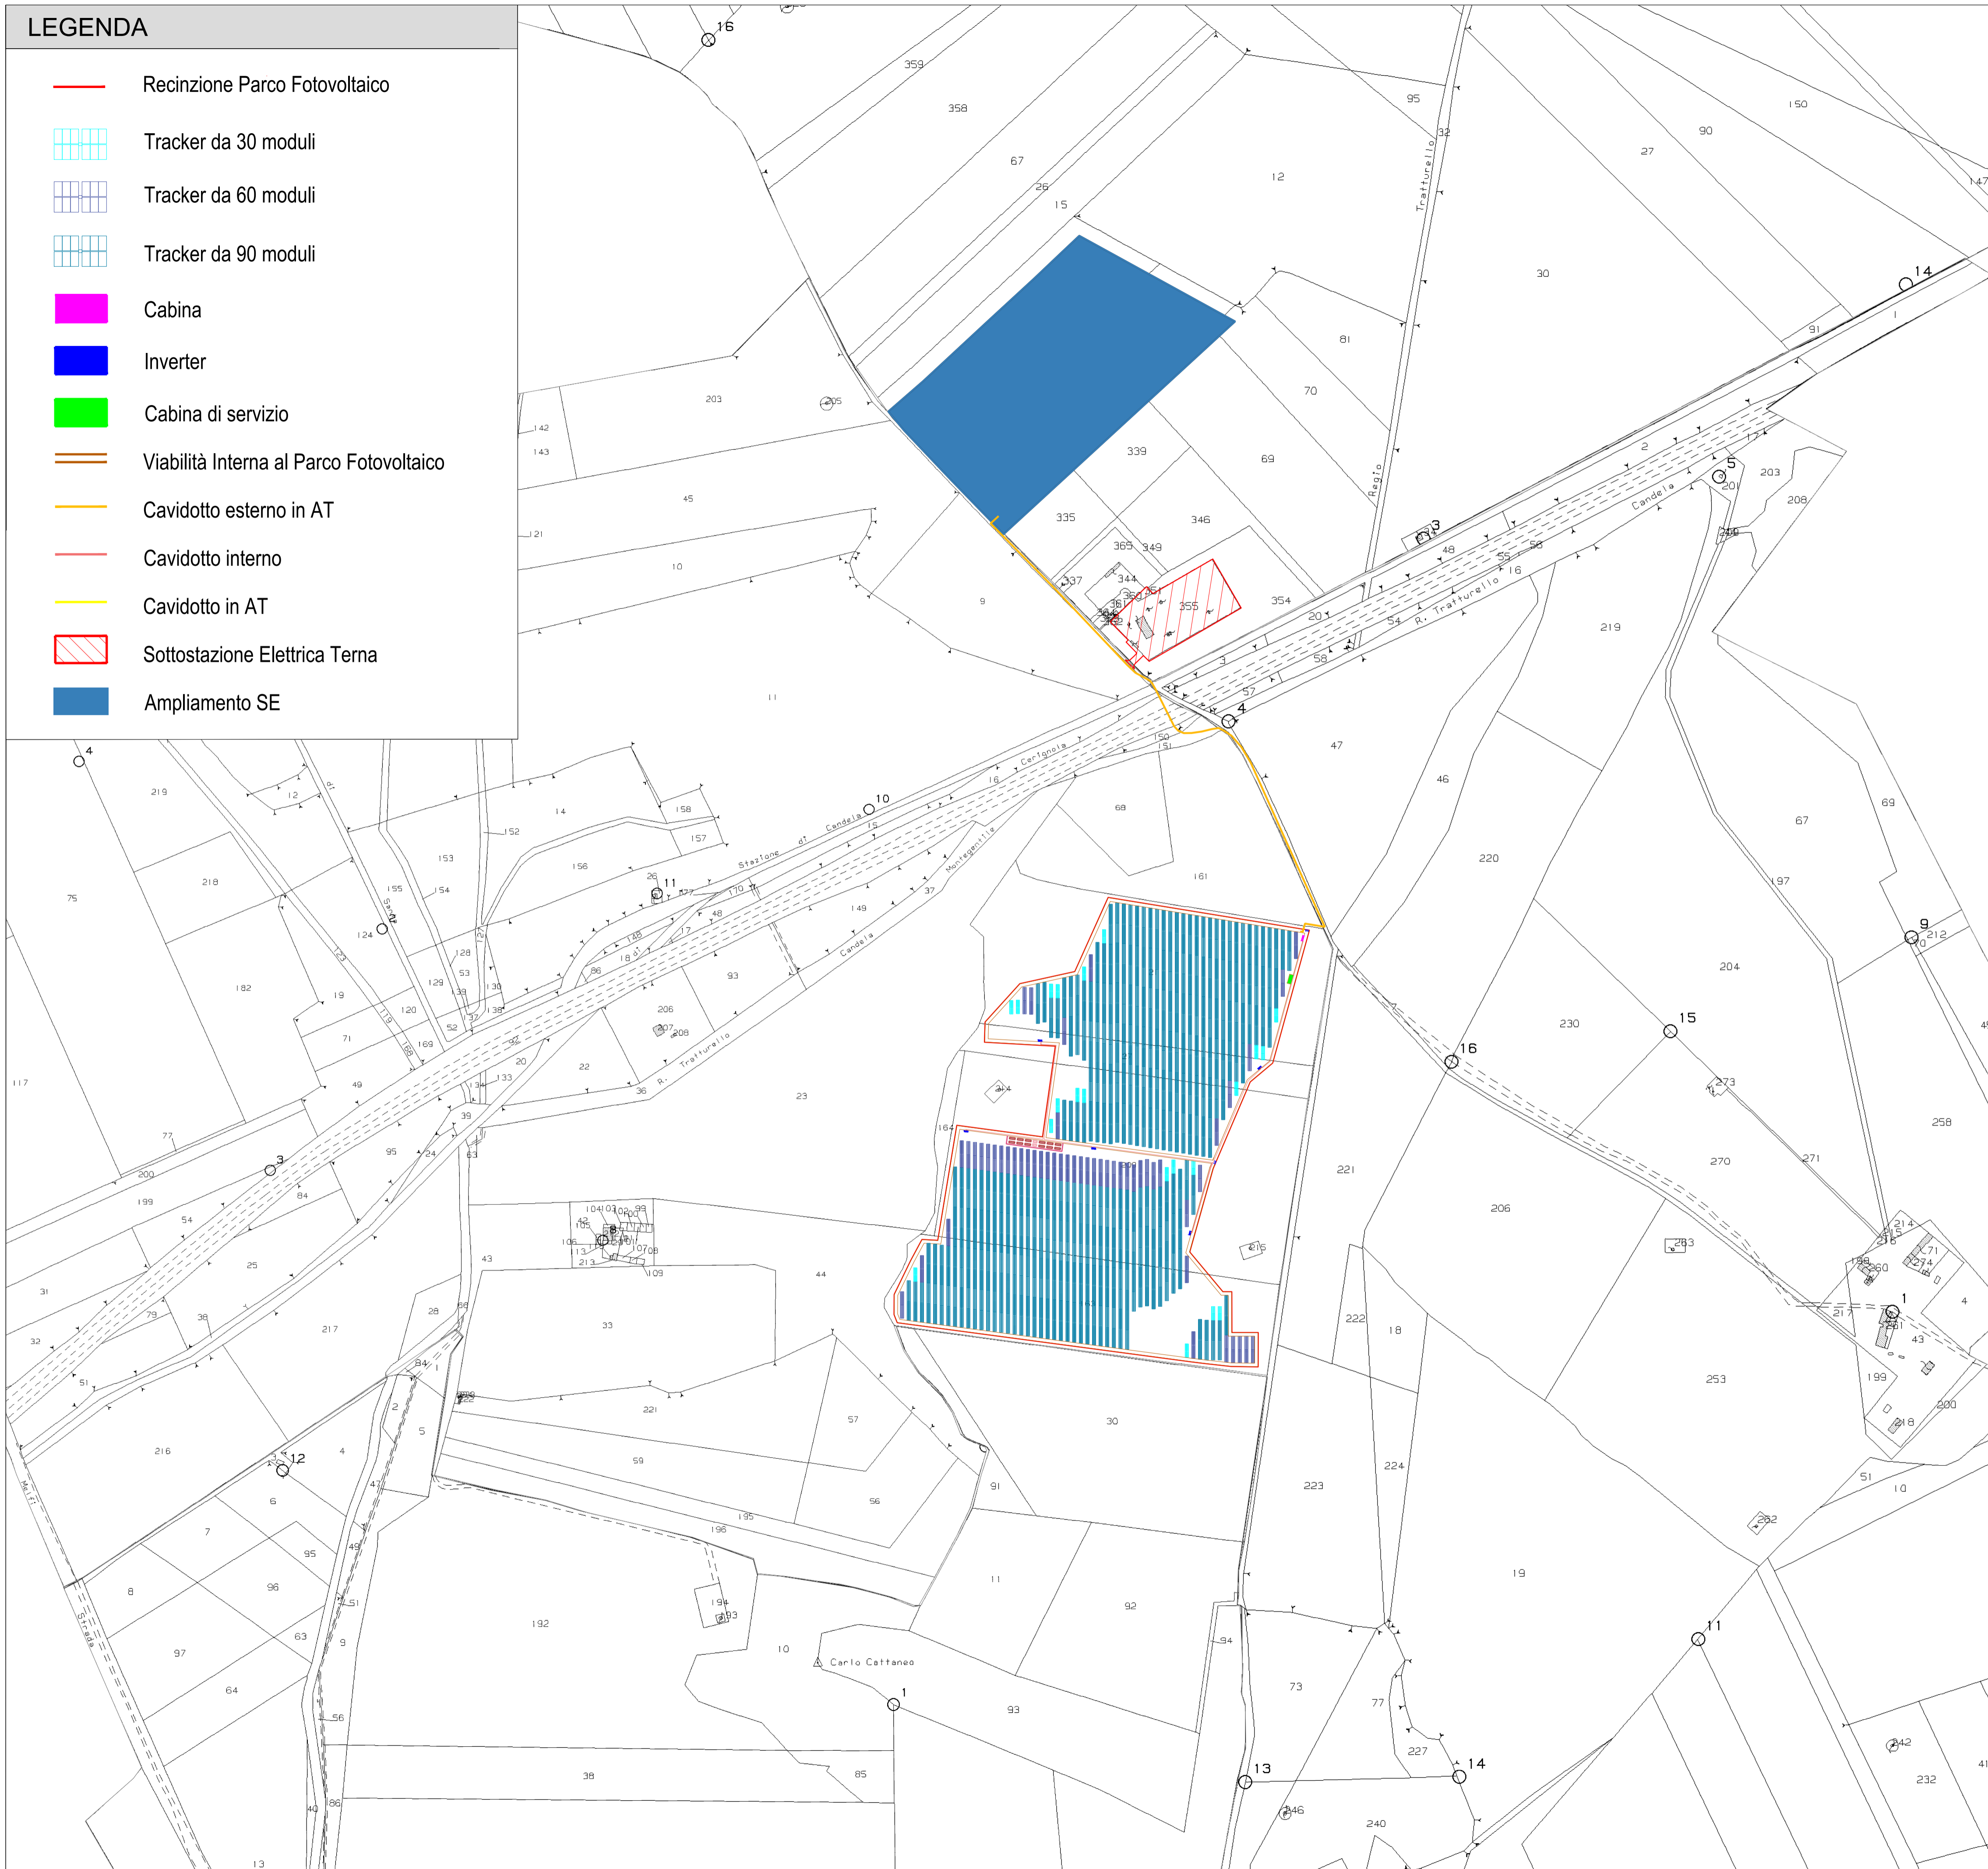
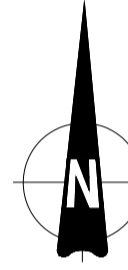


LEGENDA


-  Recinzione Parco Fotovoltaico
-  Tracker da 30 moduli
-  Tracker da 60 moduli
-  Tracker da 90 moduli
-  Cabina
-  Inverter
-  Cabina di servizio
-  Viabilità Interna al Parco Fotovoltaico
-  Cavidotto esterno in AT
-  Cavidotto interno
-  Cavidotto in AT
-  Sottostazione Elettrica Terna
-  Ampliamento SE




Campo	Tracker da 30	Tracker da 60	Tracker da 90	Tot.Pannelli	Potenza Mw	Inverter
1	21	53	313	31.980	21.4266	5




Inq.Nazionale



Inq.Regionale



Conf.Comunali



REGIONE PUGLIA 	PROVINCIA DI FOGGIA 	COMUNE DI ASCOLI SATRIANO 
Denominazione impianto: PIDOCCHIO		
Ubicazione: Comune di Ascoli Satriano (FG) Località "Pidocchio"		Foglio: 82 Particelle: 21, 27, 163, 209
PROGETTO DEFINITIVO		
per la realizzazione di un impianto agrovoltaico da ubicare in agro del comune di Ascoli Satriano (FG) in località "Pidocchio", potenza nominale pari a 21,4266 MW in DC e potenza in immissione pari a 20 MW in AC, e delle relative opere di connessione alla RTN ricadenti nello stesso comune.		
PROPRONTE Cubico 		GIT STELLA DI ITALIA S.r.l. Roma (RM) Via della Mercede 11 - CAP 00187 Partita IVA: 15513011005 Indirizzo PEC: gitstellaitalia@legalmail.it
Codice Autorizzazione Unica ATFX1T0		Tev. n° 4EG Scala 1:5.000 Eseguito Verificato Approvato
Inquadramento dell'area su Catastale		Spazio riservato agli Enti  
Numero Data Motivo Rev 0 Giugno 2022 Istanza per l'avvio del procedimento di rilascio del provvedimento di VIA nell'ambito del Provvedimento Unico in materia Ambientale ai sensi dell'art.27 del D.Lgs. 152/2006 e ss.mm.ii. Rev 1 Aprile 2023 Aggiornamento progettuale del Piano Tecnico delle Opere di connessione.		
PROGETTAZIONE GRM GROUP S.R.L. Via Caduti di Nassirya n. 179 70022 Altamura (BA) P. VA 07816120724 PEC: grmgroupp@pec.it Tel.: 0804168931		
IL TECNICO Dott. Ing. DONATO FORGIONE Via Raiale n. 110/Bis 65128 Pescara (PE) Ordine degli Ingegneri di Pescara n. 1814 PEC: grmgroupp@pec.it Cell: 0804168931		