Firmato digitalmente da:

DONATO FORGIONE

Profilo 1

SCALA LUNGHEZZE 1 : 1000
SCALA ALTEZZE 1 :1000

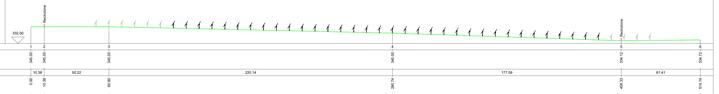

Punti dettaglio Terreno	1	2	3	4	5	6
Quote Terreno	345.11	345.01	345.00	345.00	339.71	339.73
Distanze parziali Terreno	15.98	50.22	225.14	171.59	61.41	
Progressive Terreno	0.00 15.98	66.20 81.60	306.74	478.33	539.73	

Profilo 2

SCALA LUNGHEZZE 1 : 1000
SCALA ALTEZZE 1 :1000

Punti dettaglio Terreno	1	2	3	4	5	6	7
Quote Terreno	350.16	350.11	350.10	350.00	348.01	348.21	348.01
Distanze parziali Terreno	31.06	5.32	166.28	214.53	68.74	109.27	
Progressive Terreno	0.00	31.06 36.38	202.66	417.19	485.93	595.20	613.20

Profilo 3

SCALA LUNGHEZZE 1 : 1000
SCALA ALTEZZE 1 :1000

Punti dettaglio Terreno	1	2	3	4	5
Quote Terreno	330.00	327.10	340.00	340.00	340.00	341.65	350.00
Distanze parziali Terreno	101.89	179.33	355.55	146.00	98.33	
Progressive Terreno	0.00	101.89 281.22	636.77	782.77	880.90	

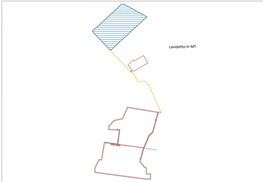

Campo	Tracker da 30	Tracker da 60	Tracker da 90	Tot.Pannelli	Potenza Mw	Inverter
1	21	53	313	31.980	21.4266	5

REGIONE PUGLIA	PROVINCIA DI FOGGIA	COMUNE DI ASCOLI SATRIANO

Denominazione impianto: **PIDOCCHIO**

Ubicazione: **Comune di Ascoli Satriano (FG)**
Località "Pidocchio"

Foglio: **82**
Particelle: **21, 27, 103, 209**

PROGETTO DEFINITIVO

per la realizzazione di un impianto agrovoltaico da ubicare in agro del comune di Ascoli Satriano (FG) in località "Pidocchio", potenza nominale pari a 21,4266 MW in DC e potenza in immissione pari a 20 MW in AC, e delle relative opere di connessione alla RTN ricadenti nello stesso comune.

PROPONENTE:

Cubico
GIT STELLA DI ITALIA S.r.l.
Roma 0065 Via della Mercede 11 - CAP 00187
Partita IVA: 15513011005
Indirizzo PEC: stellaitalia@legalmail.it

Codice Autorizzazione Unica **ATFX1T0**

ELABORATO

Rilievo planoaltimetrico profili

Tav. n° **8EG**

Data: 7.1.2026

Revisione	Numero	Data	Motivo	Redatto	Verificato	Approvato
	Rev 0	Giugno 2022	Istanza per l'avvio del procedimento di rilascio del provvedimento di VIA nell'ambito del Provvedimento Unico in materia Ambientale ai sensi dell'art.27 del D.Lgs.152/2006 e ss.mm.ii.			
	Rev 1	Aprile 2025	Aggiornamento progettuale del Piano Tecnico delle Opere di connessione.			

PROGETTISTA:
FRAM STUDIO S.r.l.
Via Cadut di Nassiriya n. 179
70022 Altamura (BA)
Tel. 0804198931
PEC: gmgroup@pec.it
Tel. 0804198931

IL TECNICO:
Dott. Ing. DONATO FORGIONE
Via Ranieri n. 1 0039a
00159 Roma (RM)
Ordine degli Ingegneri di Pescara n. 1814
PEC: gmgroup@pec.it
Cel.0804198931

GRIN GROUP

Spazio riservato agli Enti

Tutti i diritti sono riservati, la riproduzione anche parziale del disegno è vietata.