
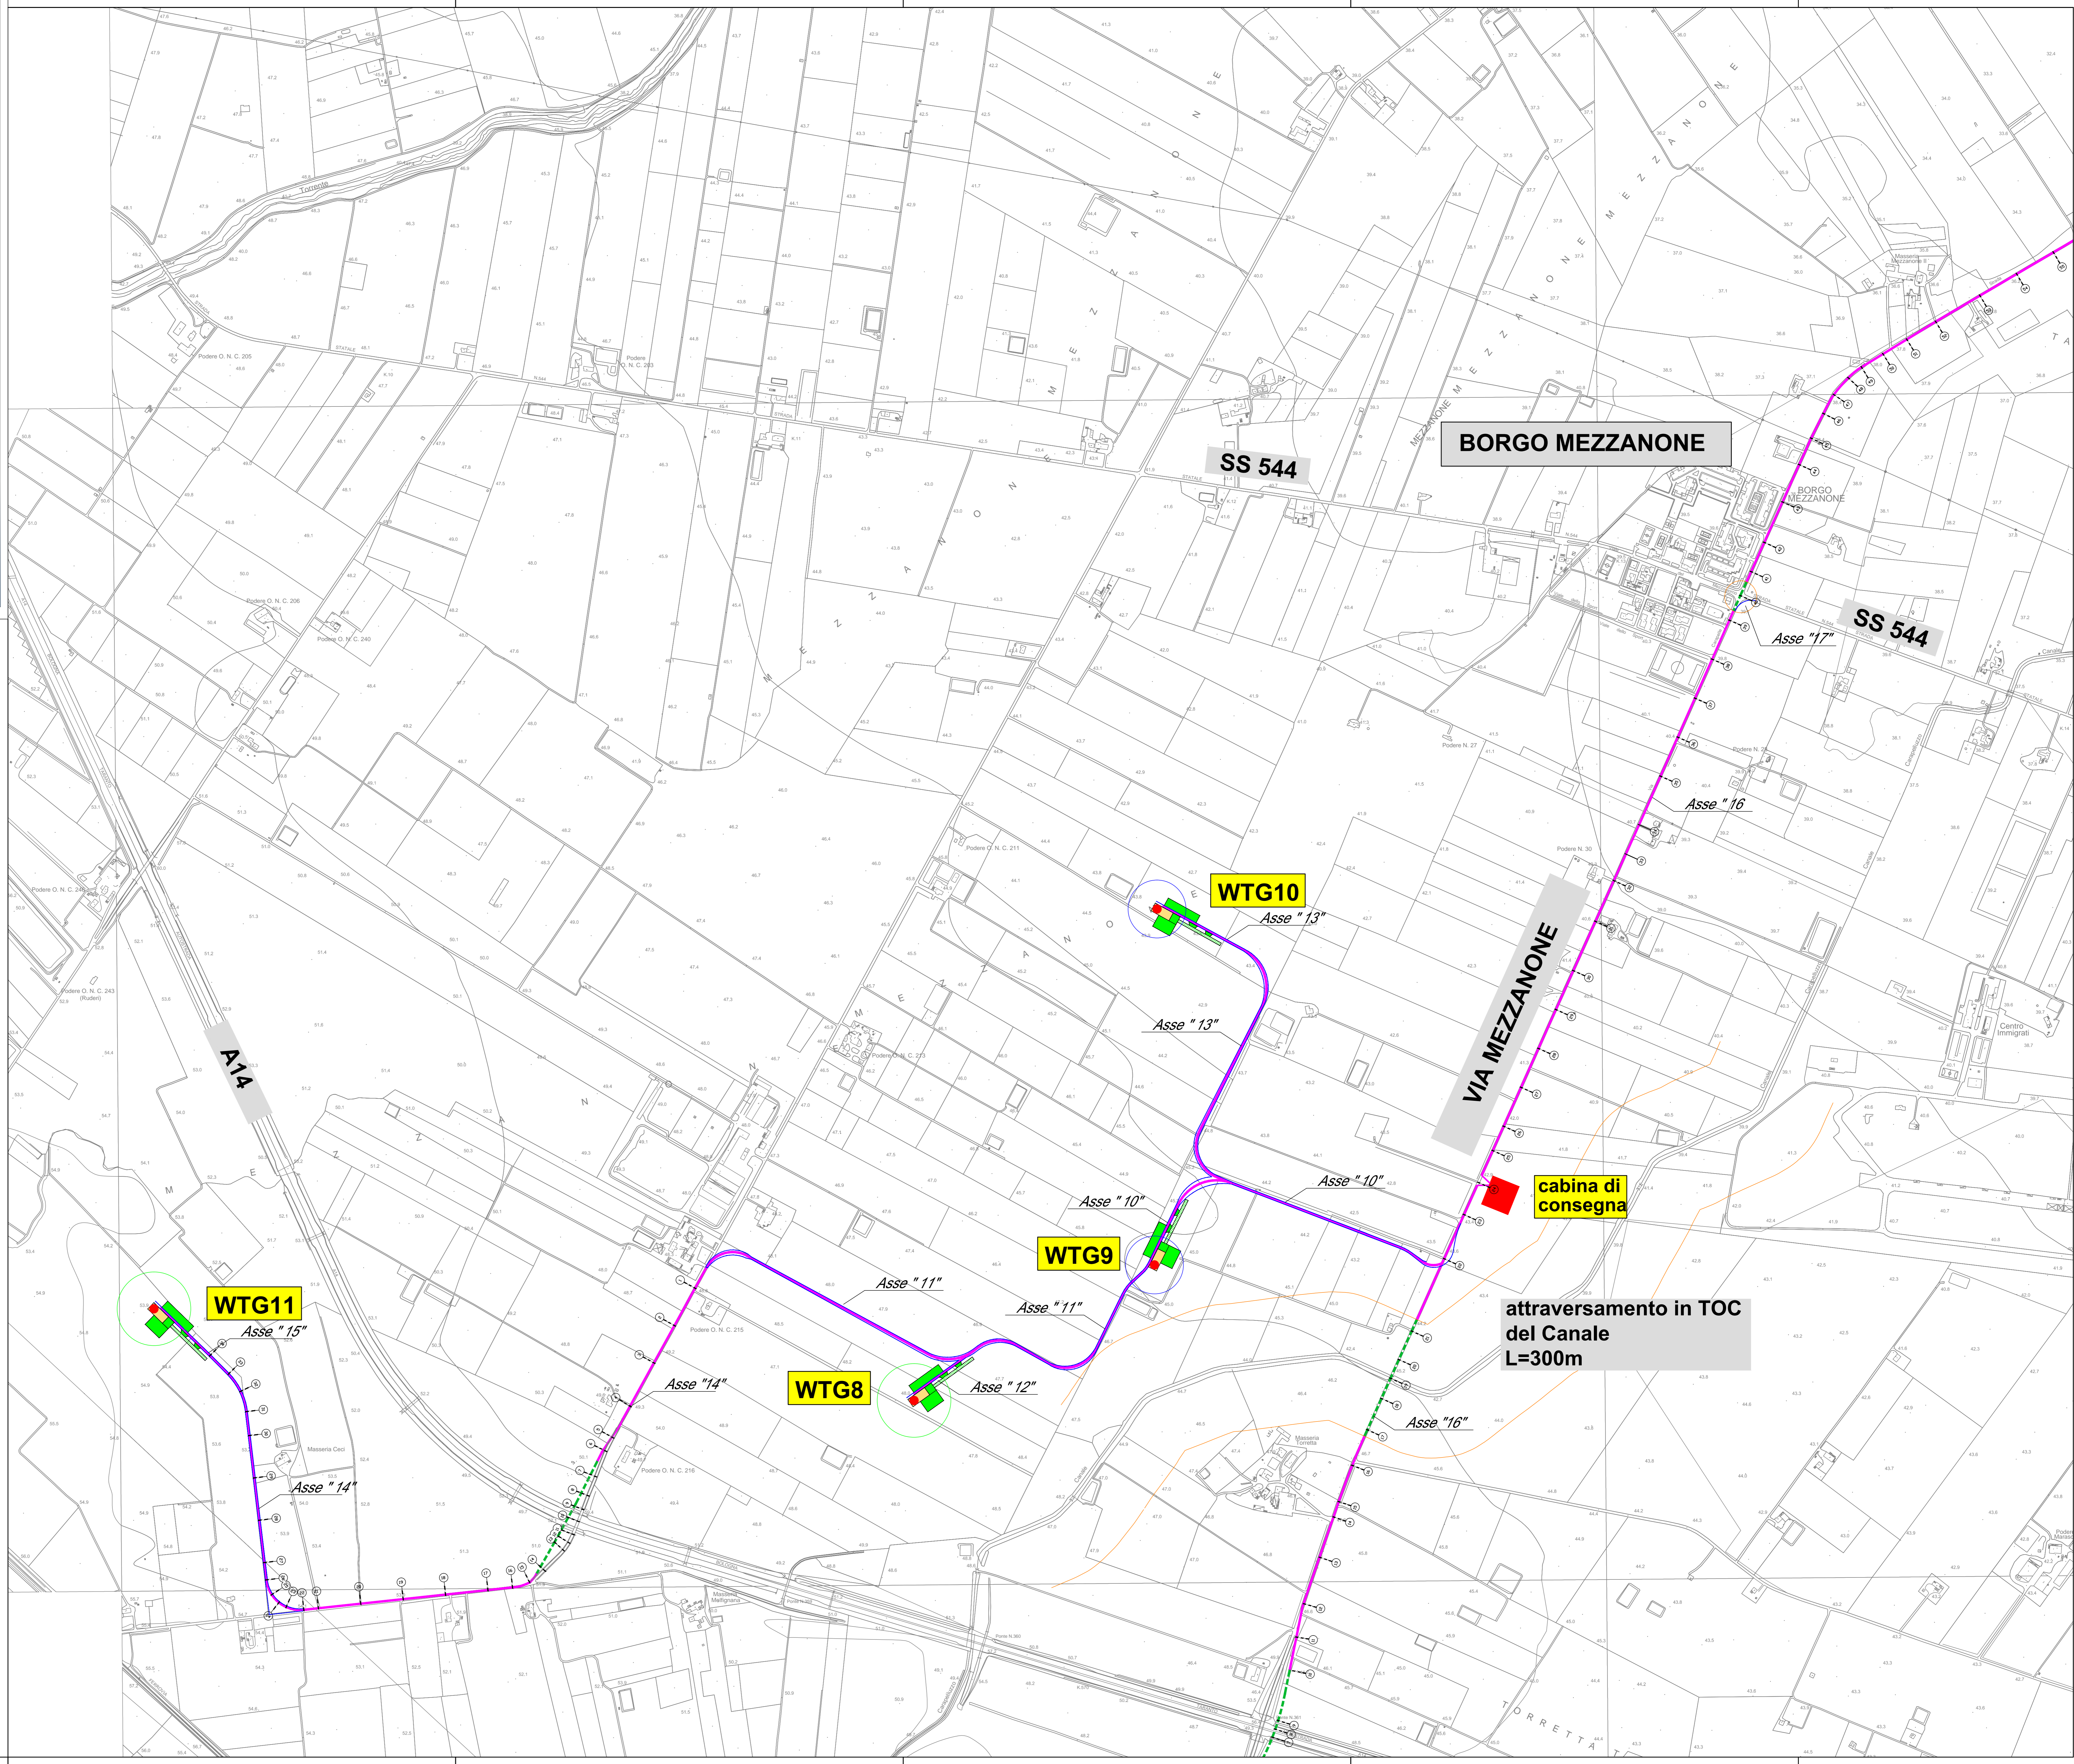


LEGENDA	
	WTG DI 02-03-04-05-06-07-08-11 VESTAS V123-2.2MW
	WTG 09-10 VESTAS V136-4.2MW
	PIAZZOLA DEFINITIVA
	PIAZZOLA TEMPORANEA
	CAMBIO DI MT. INTERIENO
	STRADA DI SERVIZIO
	ATTRAVERSAMENTO TOC
	SEZIONI TRASVERSALI

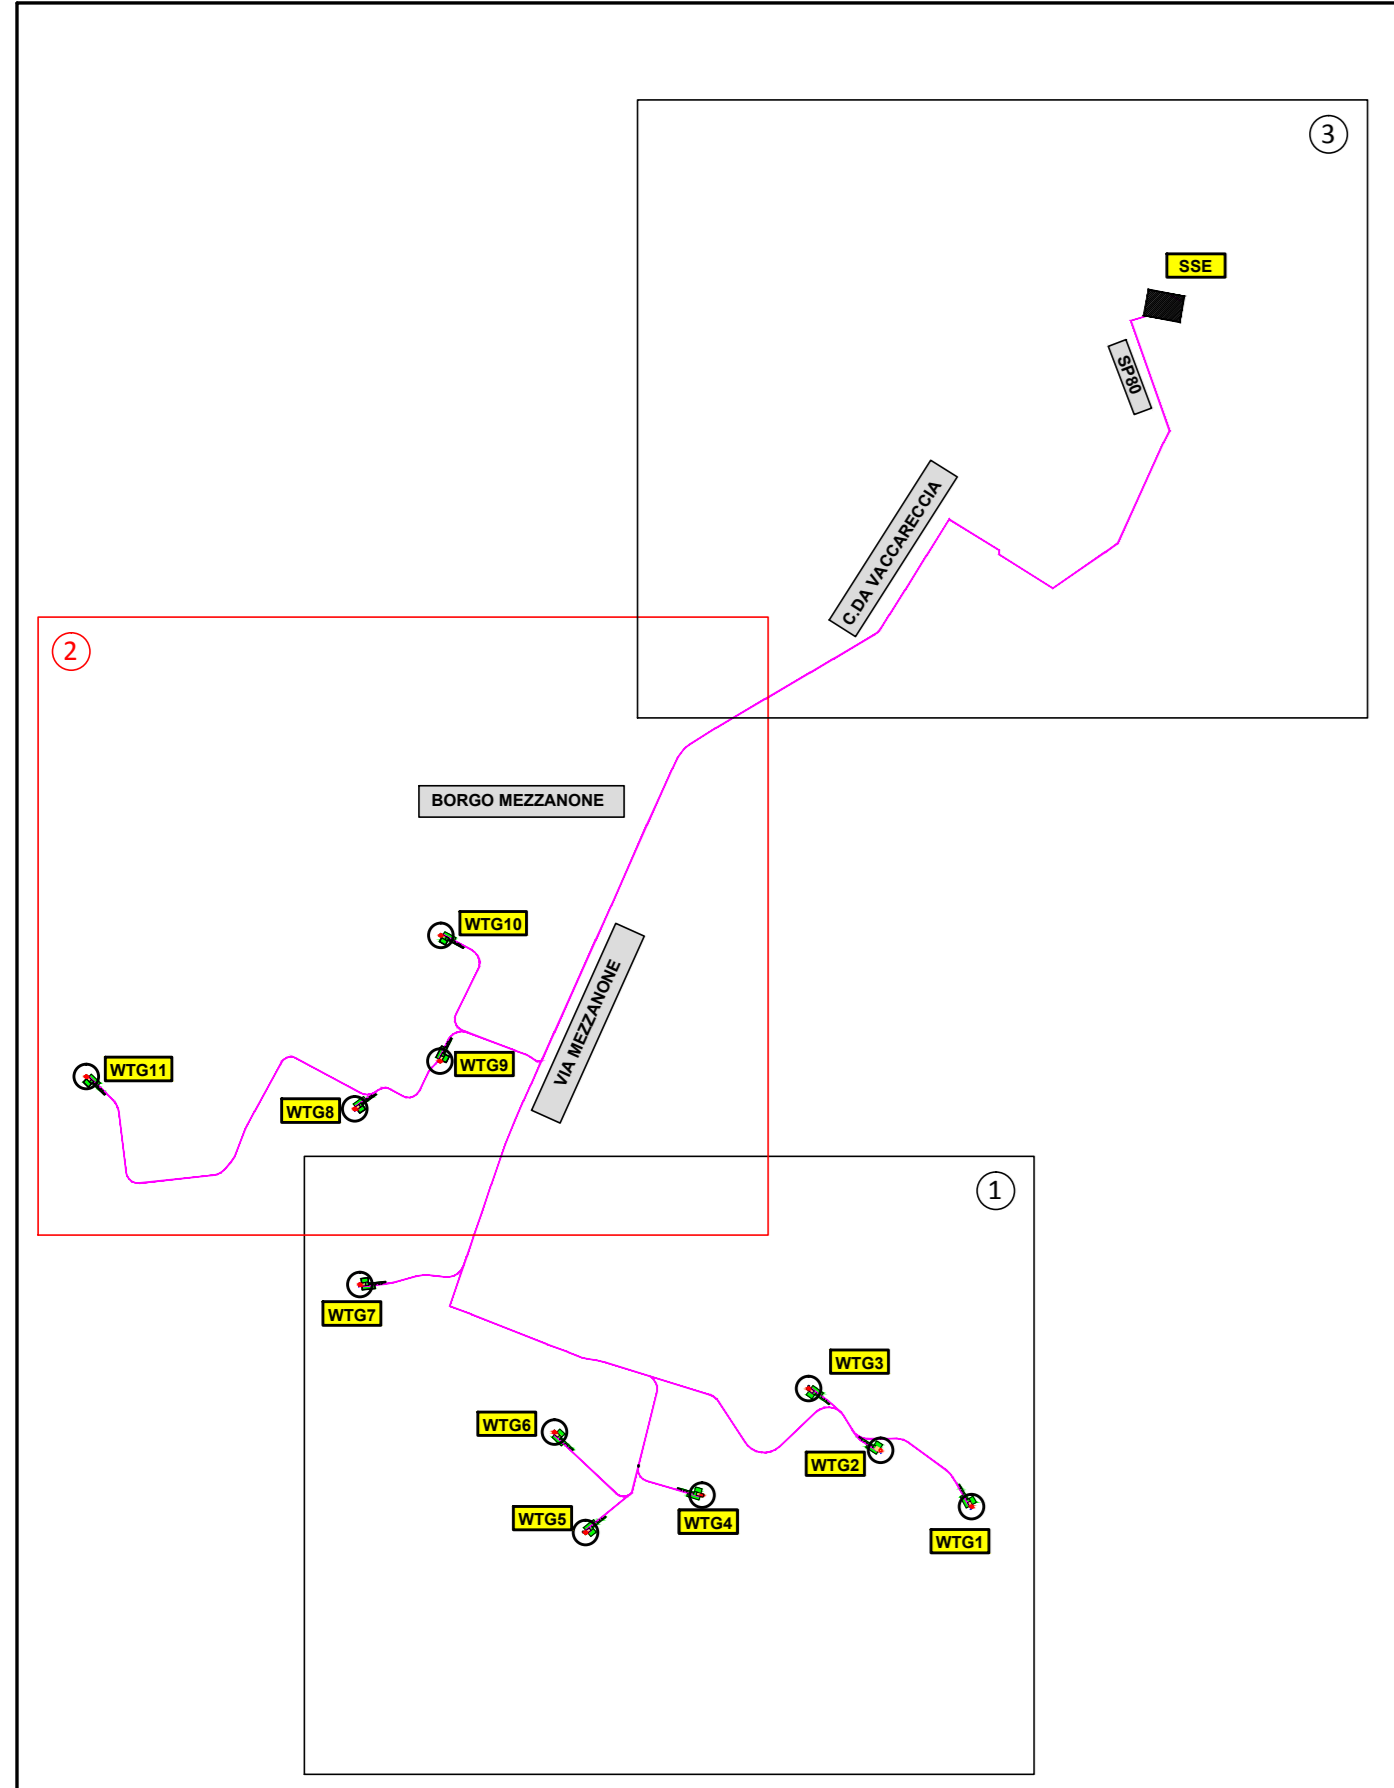

BORGIO MEZZANONE

SS 544

SS 544

WTG10

VIA MEZZANONE

cabina di consegna

attraversamento in TOC del Canale L=300m

WTG11

WTG9

WTG8

Asse "15"

Asse "11"

Asse "12"

Asse "14"

Asse "10"

Asse "11"

Asse "13"

Asse "10"

Asse "16"

Asse "16"

Asse "17"

A14

TORRETTA