

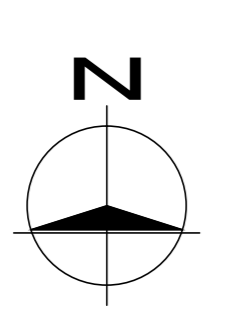


REV.	DATA	DESCRIZIONE

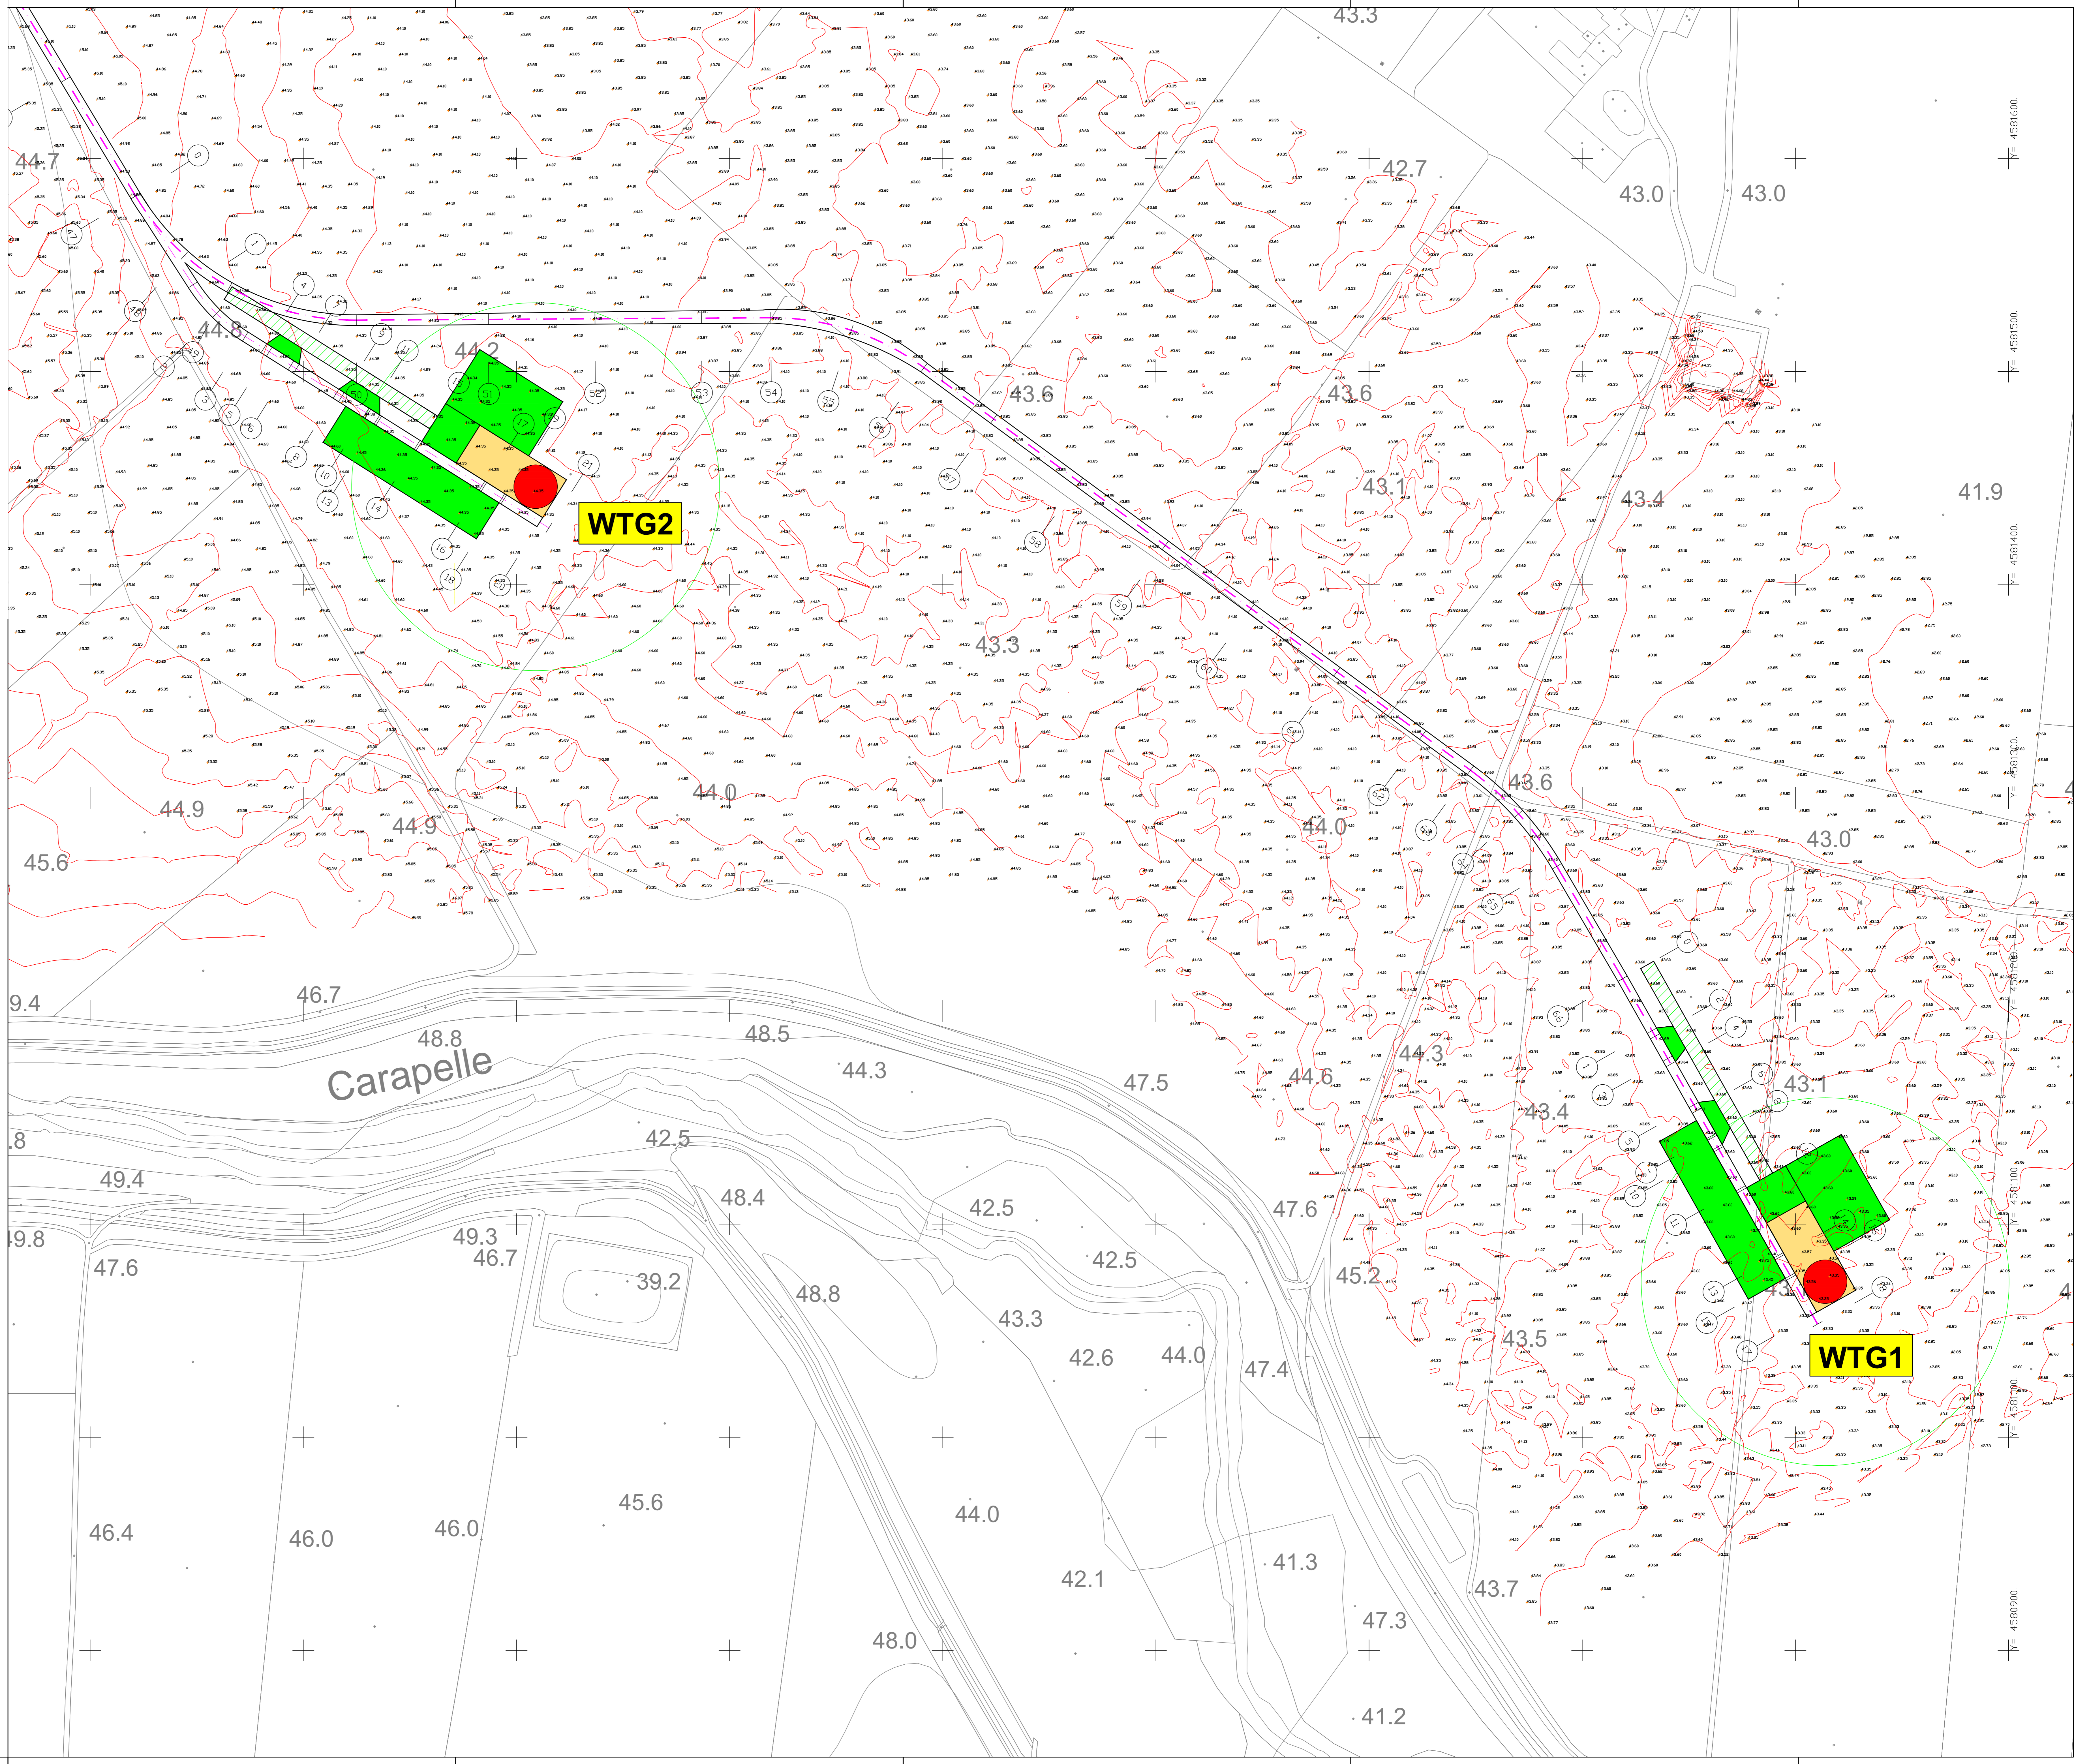

LEGENDA	
	WTG 01-02 (04-05-06-07-08-11) VESTAS V172-7.2MW
	WTG 09-10 VESTAS V136-4.2MW
	PIAZZOLA DEFINITIVA
	PIAZZOLA TEMPORANEA
	AREA PRIVA DI OSTACOLI
	STRADA DI SERVIZIO
	CAVIGOTTO DI PROGETTO

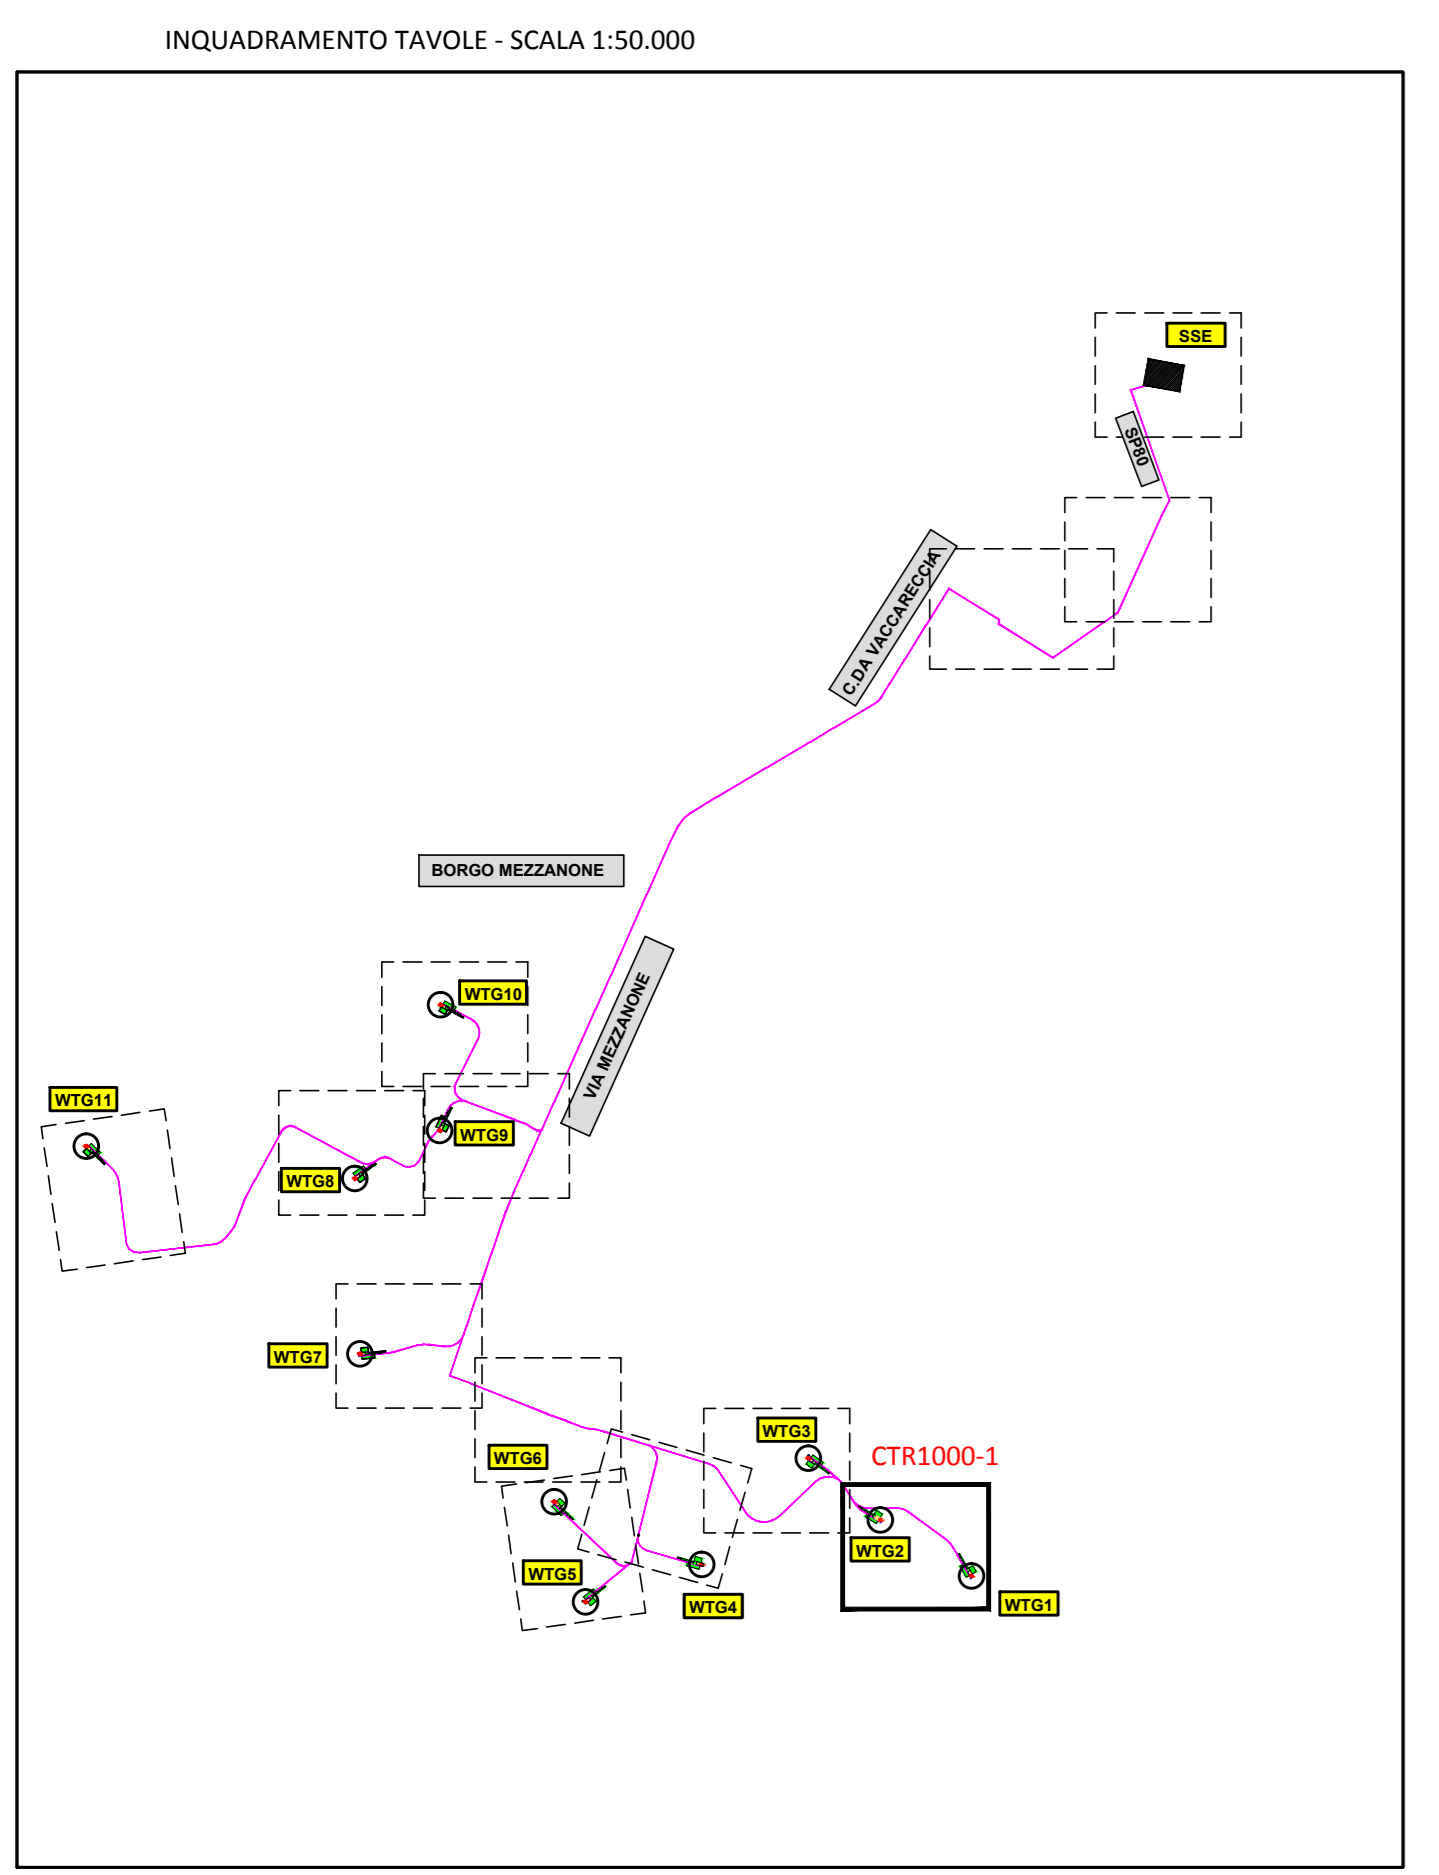

4581600
4581500
4581400
4581300
4581200
4581100
4581000
4580900