
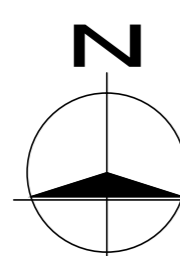


PD. EG.1 INQUADRAMENTO E RILIEVO



EG.1.5.2 Rilievo piano allimetrico - WTG03

Scala 1:10.000

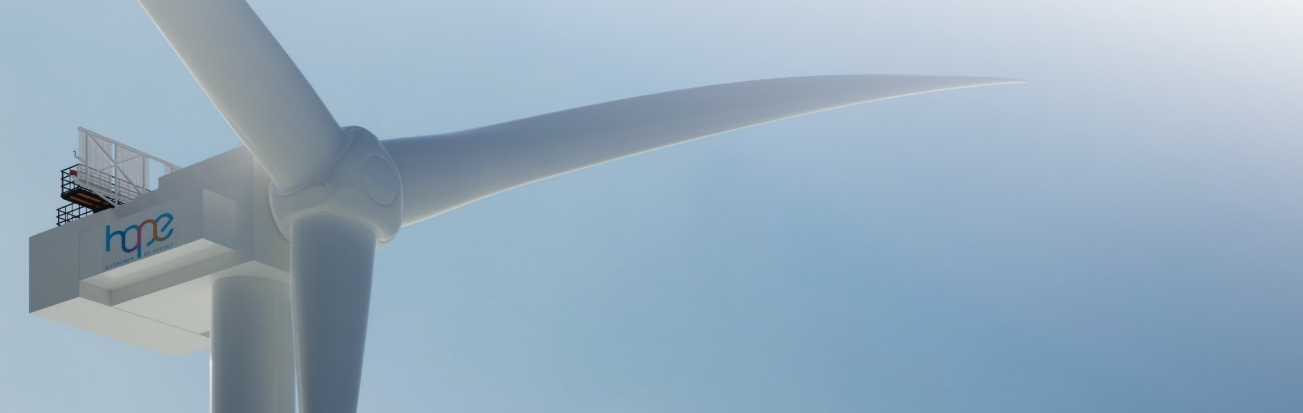

LEGENDA	
	WTG 03 (2) 04 (4) 05 (6) 07 (8) 11 (11) VESTAS V172-7.2MW
	WTG 09 (9) 10 (10) VESTAS V136-4.2MW
	PIAZZOLA DEFINITIVA
	PIAZZOLA TEMPORANEA
	AREA PRIVA DI OSTACOLI
	STRADA DI SERVIZIO
	CAVIGOTTO DI PROGETTO

INQUADRAMENTO TAVOLE - SCALA 1:50.000

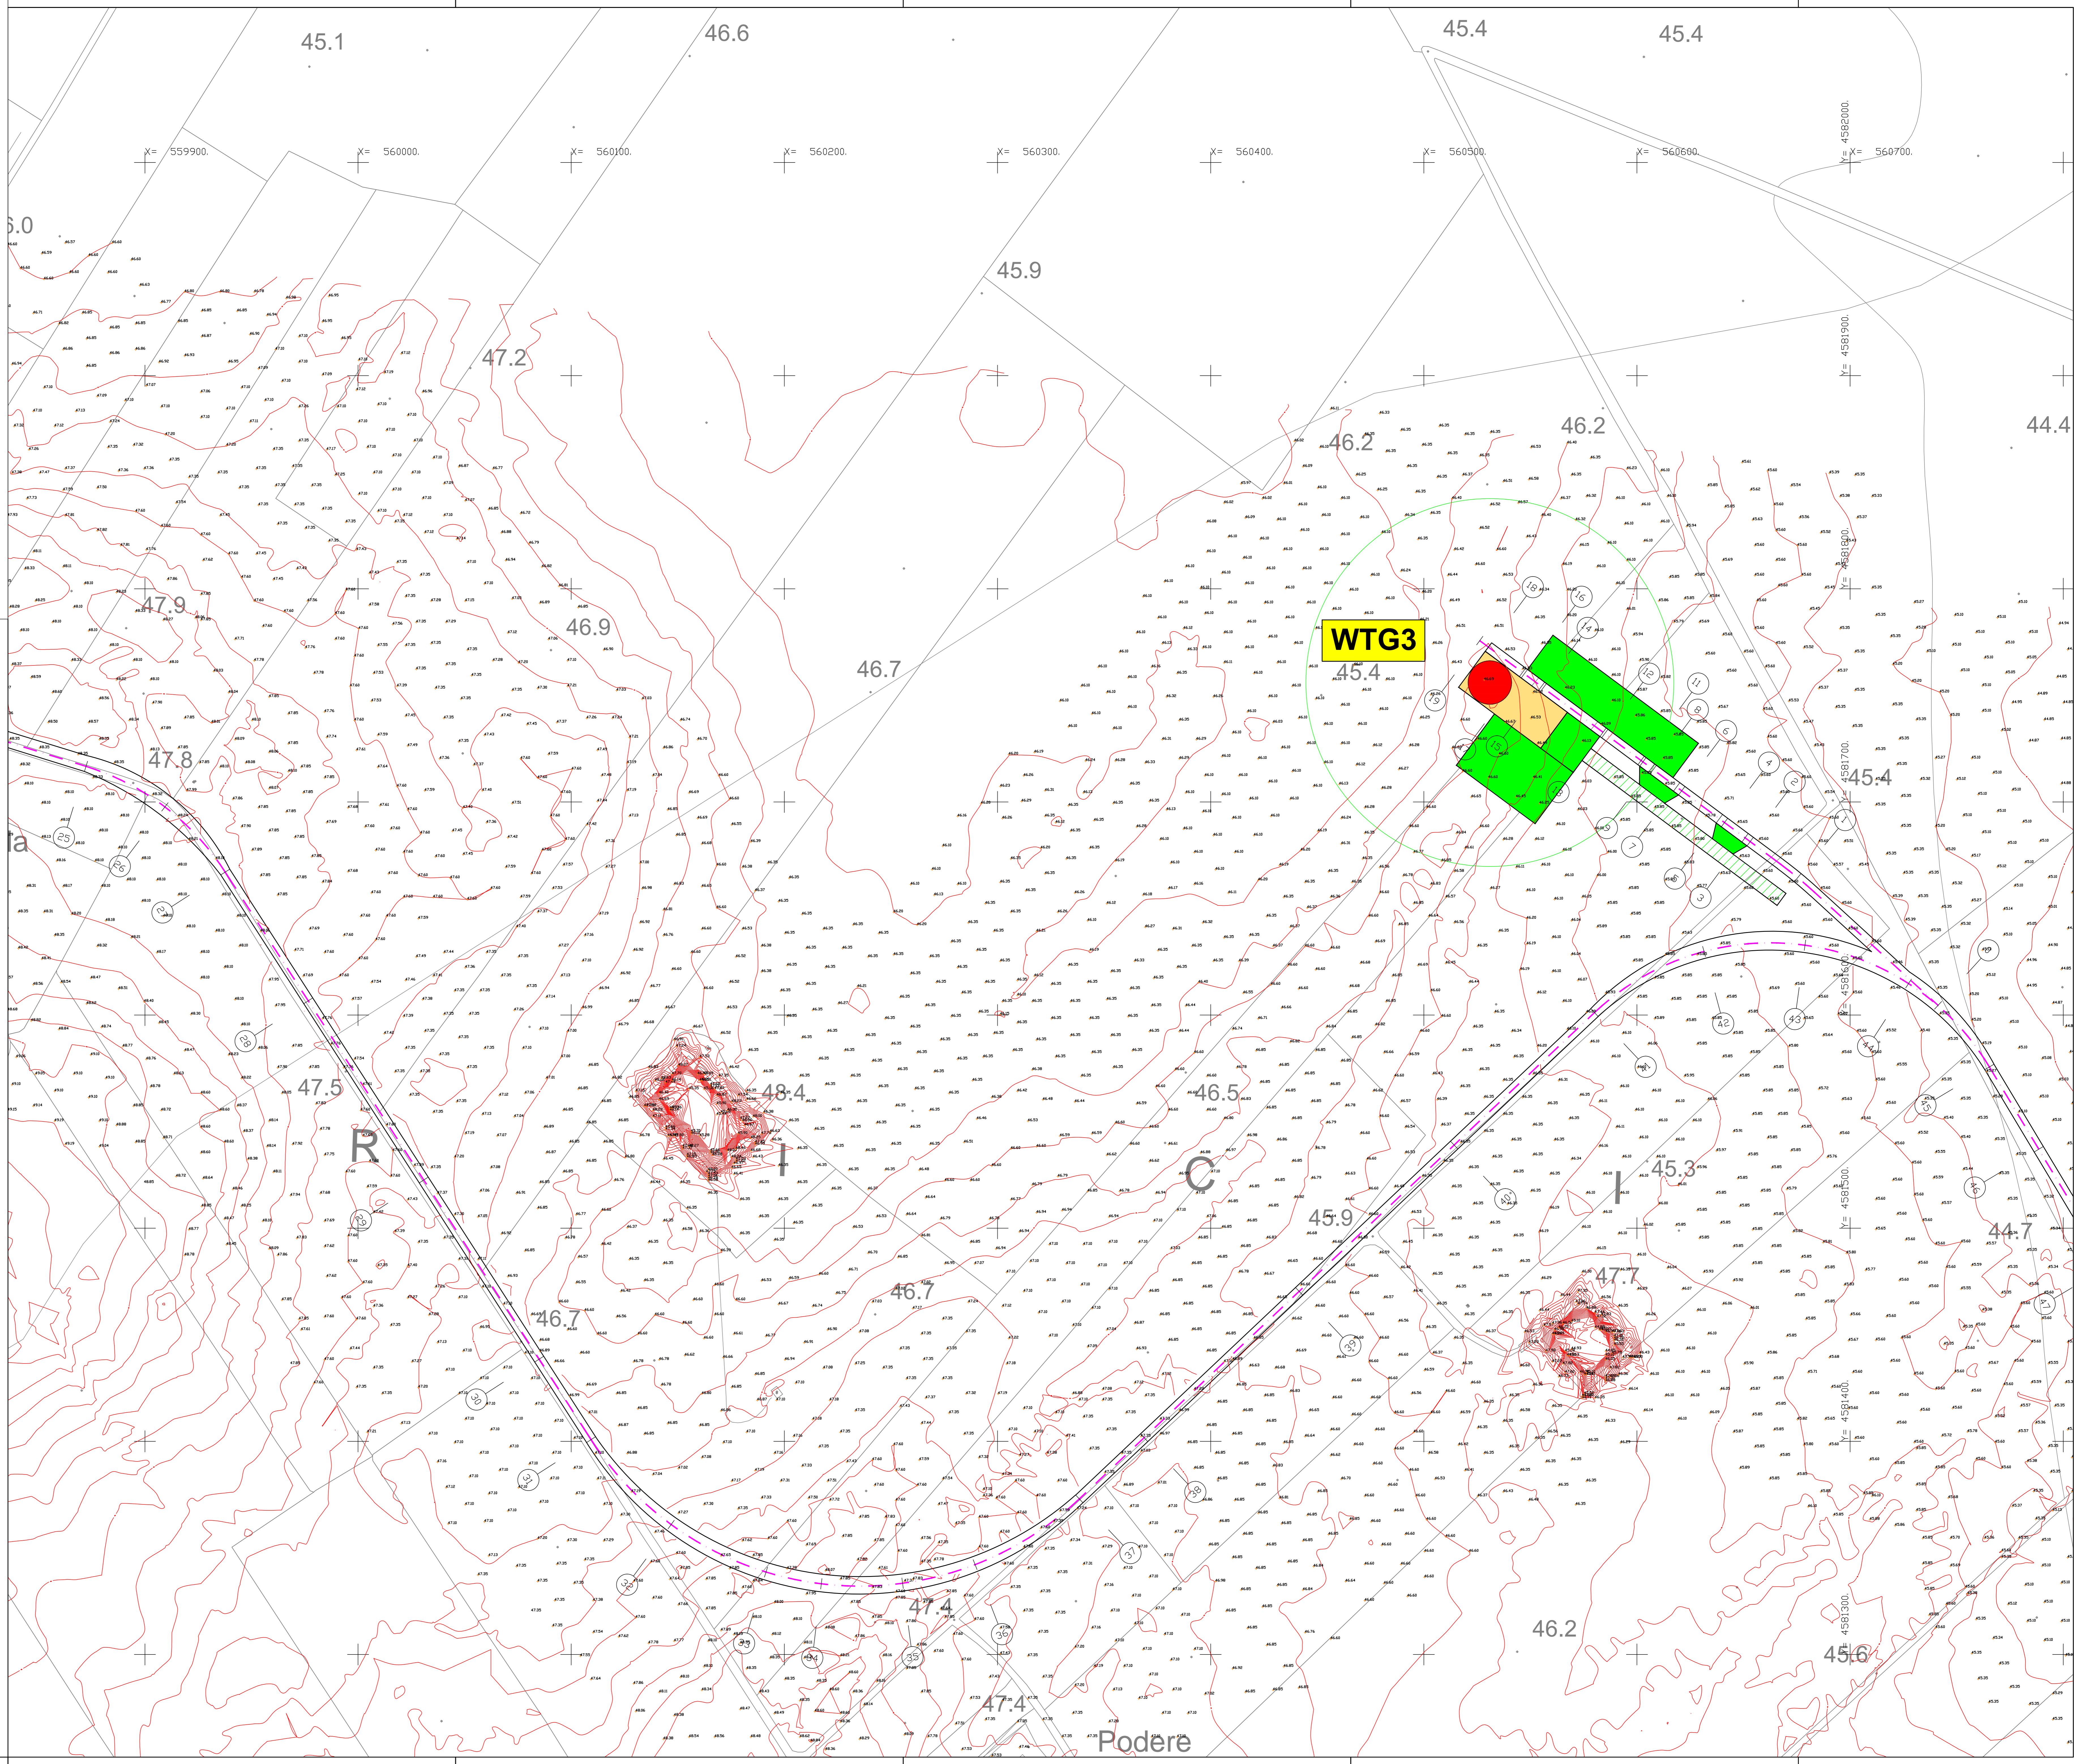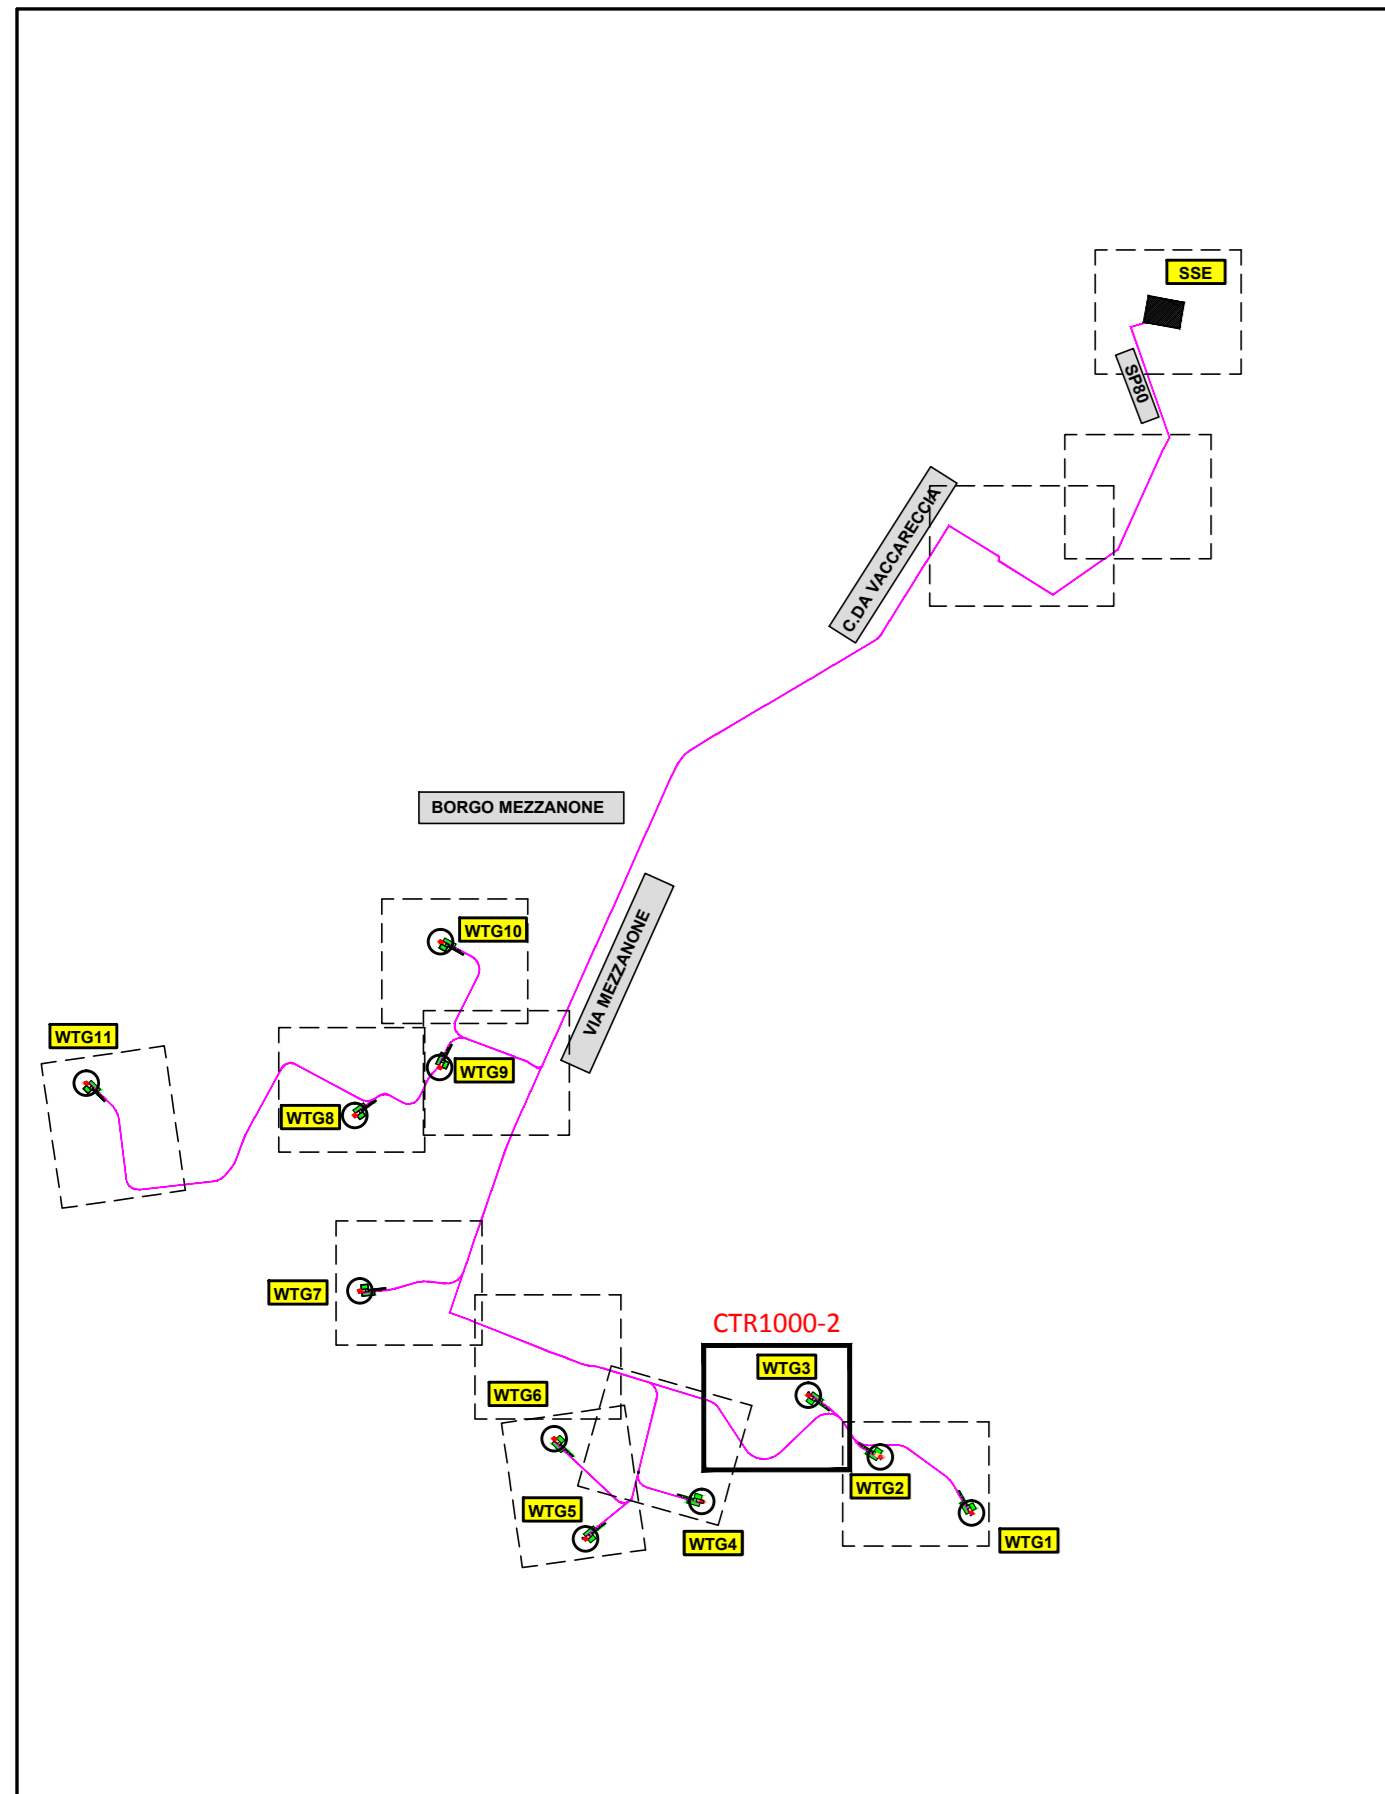

Podere