
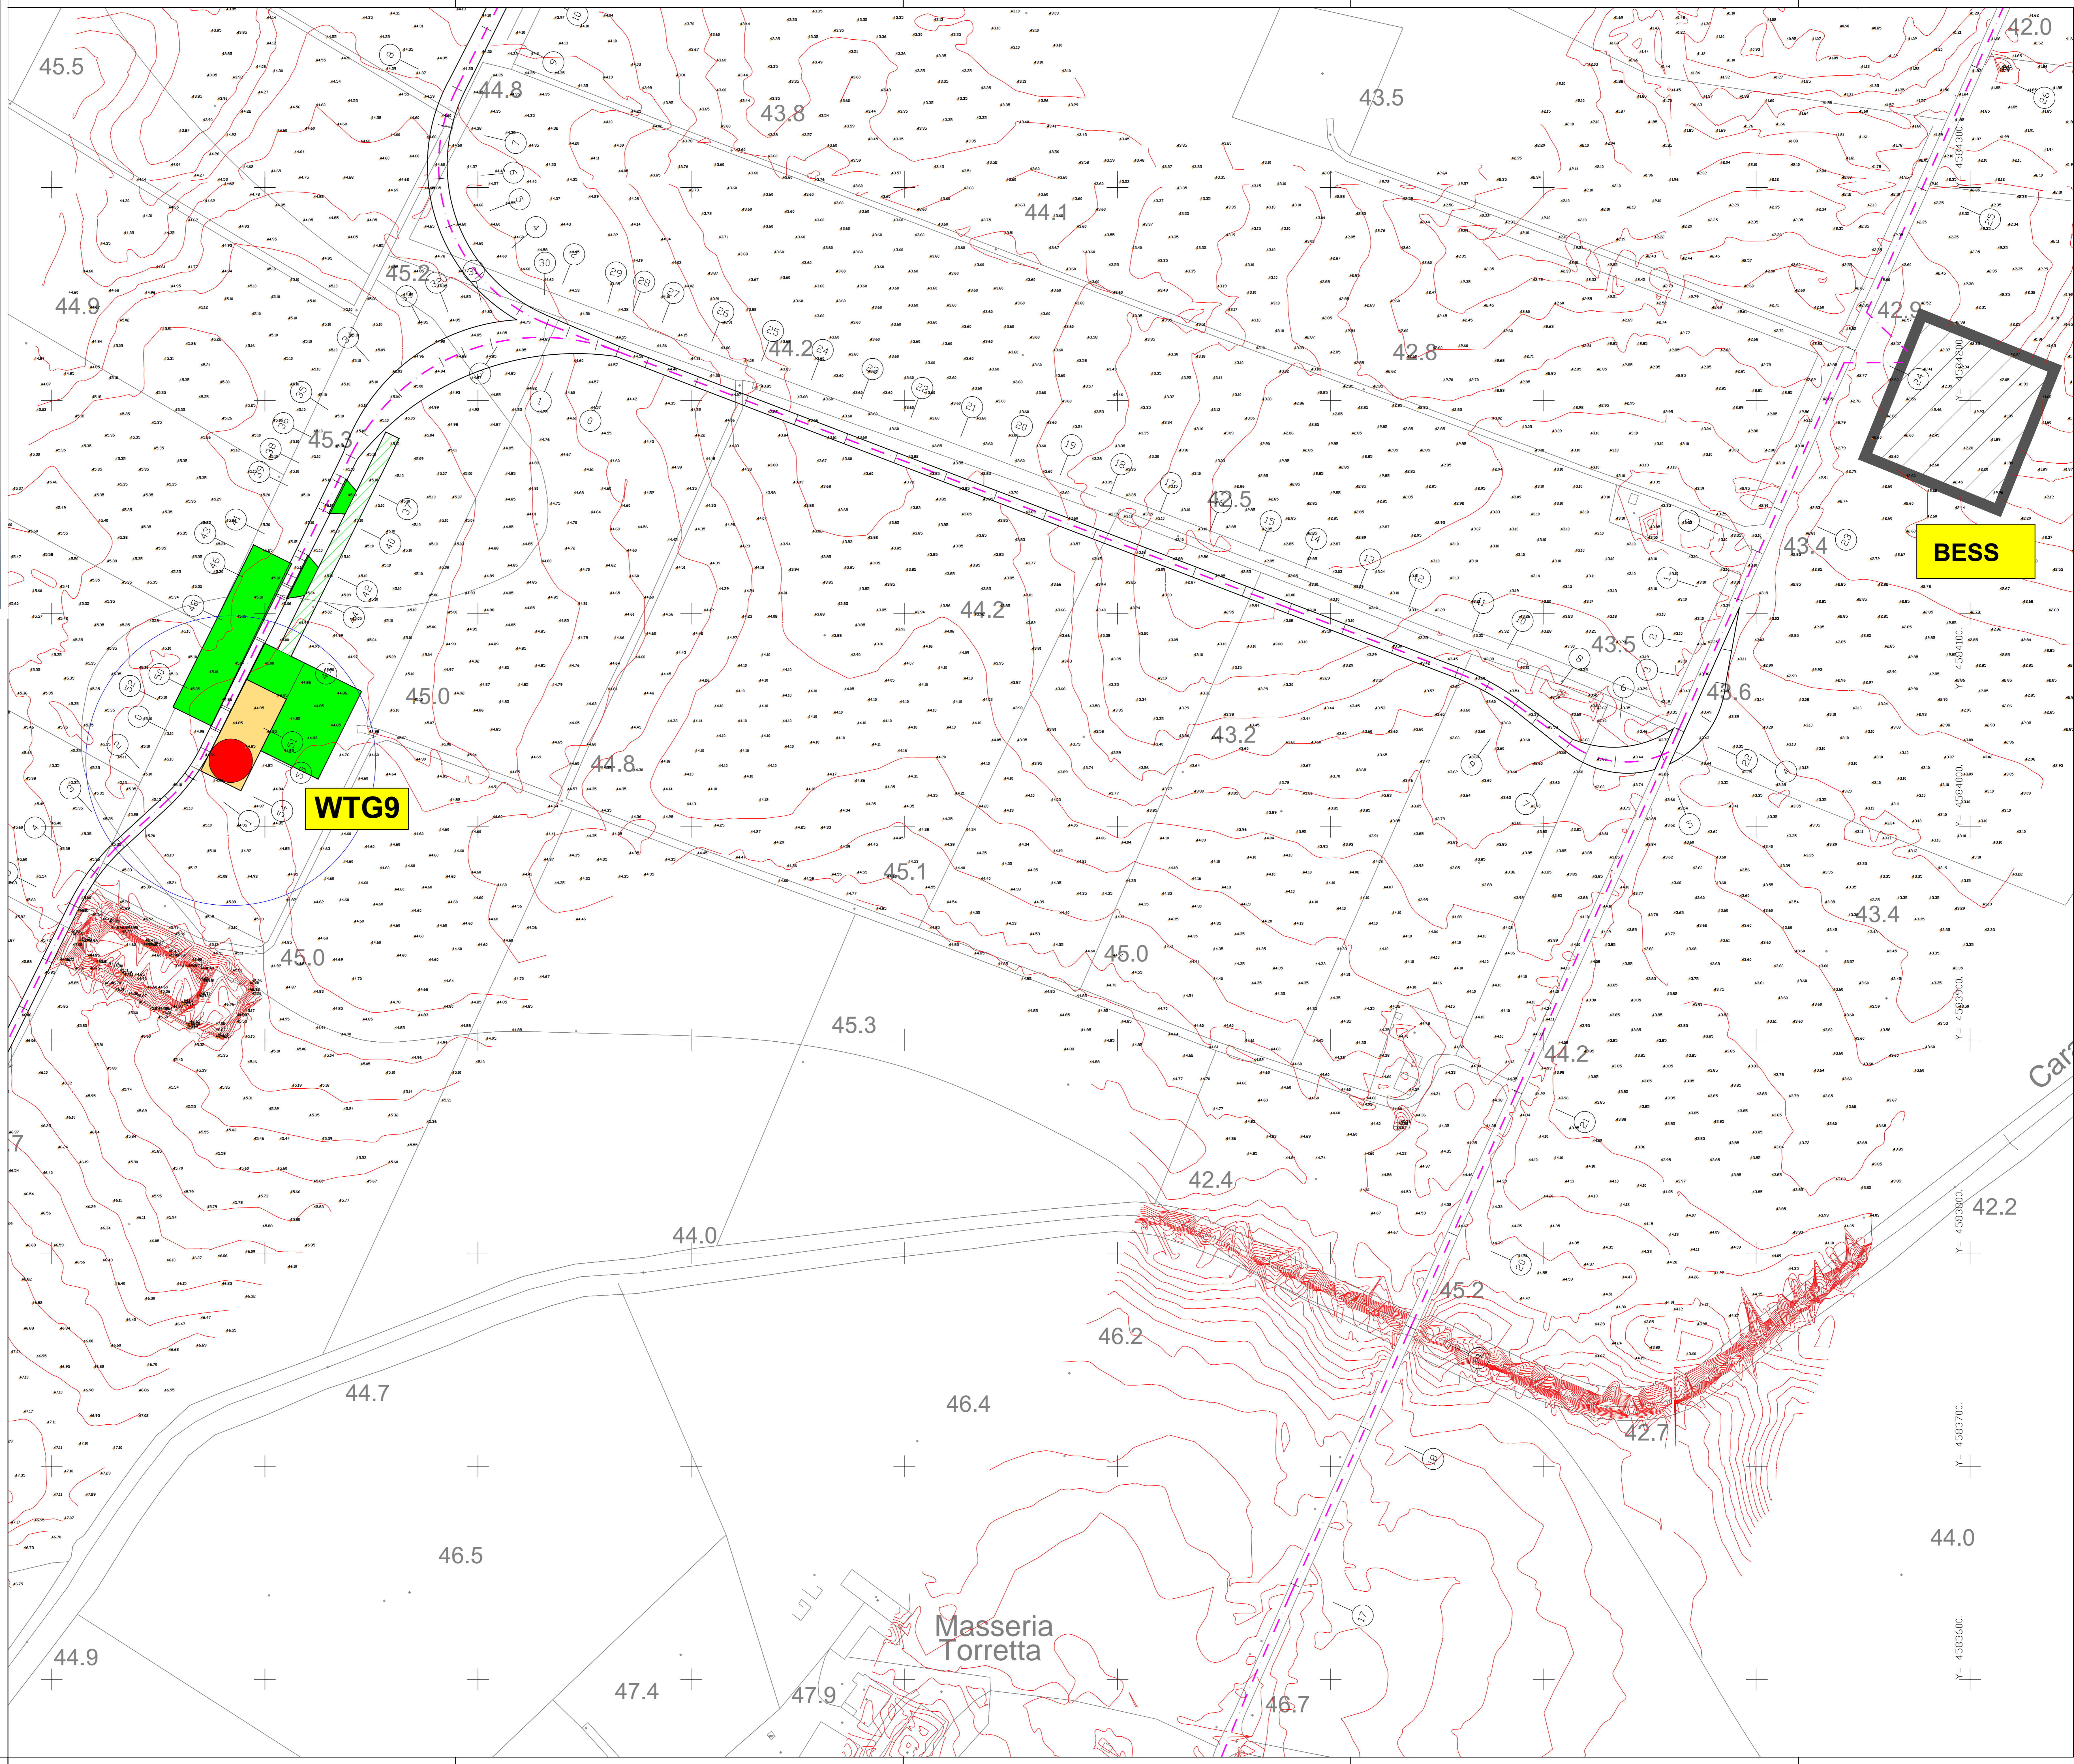


LEGENDA	
	WTG 01-02-03-04-05-06-07-08-11 VESTAS V172-7.2MW
	WTG 09-10 VESTAS V136-4.2MW
	PIAZZOLA DEFINITIVA
	PIAZZOLA TEMPORANEA
	AREA PRIVA DI OSTACOLI
	STRADA DI SERVIZIO
	CAVIGOTTO DI PROGETTO

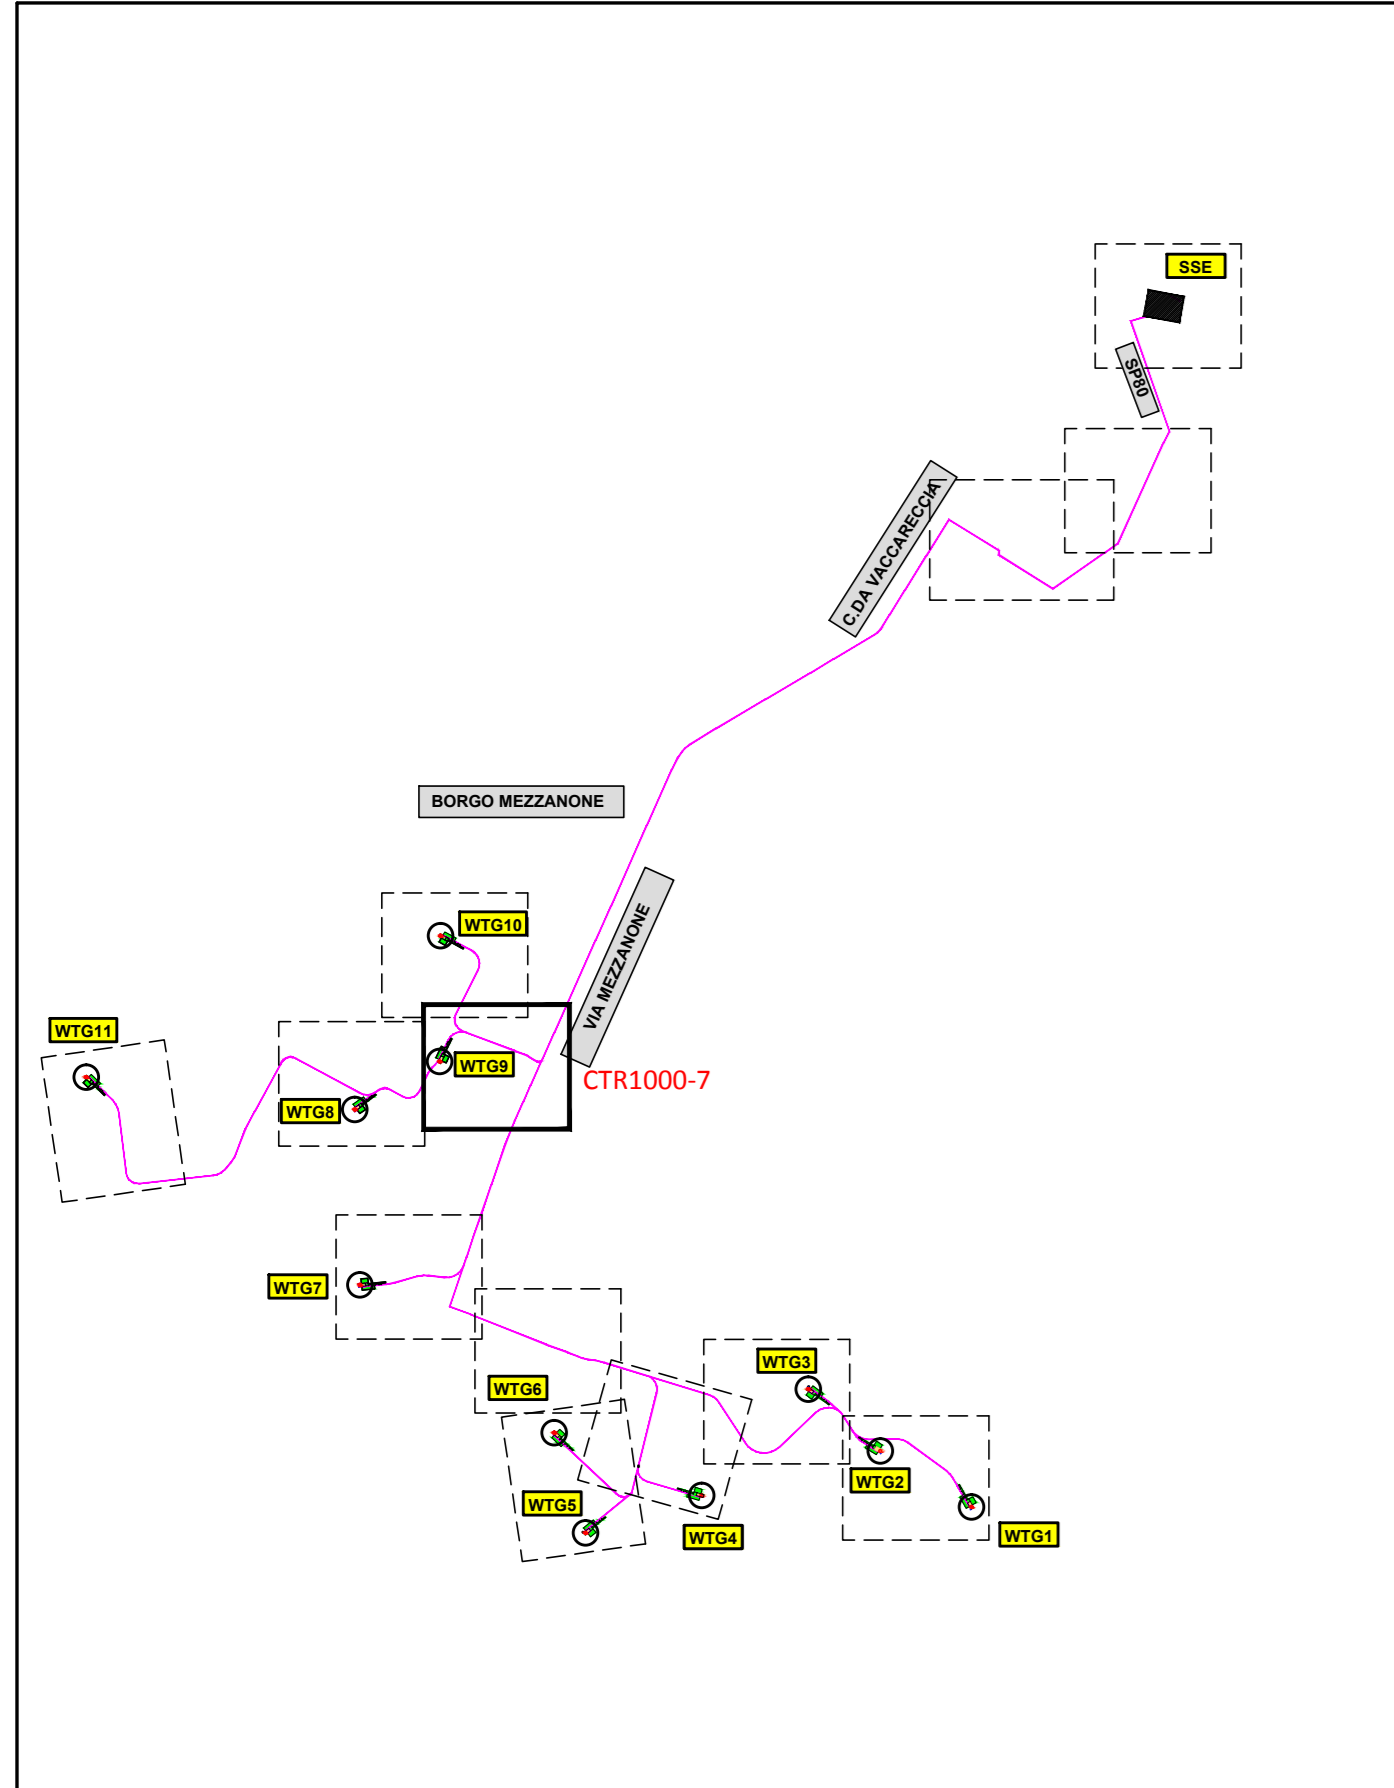

BESS

WTG9

Masseria Torretta

Carri