Firmato digitalmente da:

Fabio Pacciapelli

Firmato il 09/06/2022 alle 12:12:

Serial#: 5ef0ddb7e7e7e7e7

Certificato rilasciato da: ARUBA PEC S.p.A. NG CA 3 Serial#: 5ef0ddb7e7e7e7e7

PROGETTO PER LA REALIZZAZIONE DI UN IMPIANTO PER LA PRODUZIONE DI ENERGIA MEDIANTE LO SFRUTTAMENTO DEL VENTO DENOMINATO "CASTELLACCIO"

COMUNI DI GUALDO TADINO E GUBBIO (PG)

SEZIONE NORMALE DI TRACCIA

MACCHINA: SIEMENS GAMESA 5.8-170

PROGETTO DEFINITIVO - SIA

PROGETTAZIONE E SIA

Ing. Fabio PACCIAPELLI

Ing. Andrea MORGANI

Ing. Giovanni Battista CARDINALI

Ing. Francesca CACCIABUE

COLLABORATORI

Ing. Giovanni CARDINALI

Ing. Giulia MORRONE

STUDI SPECIALISTICI

Ambiente Scientifico

Dott. Agronomo Fabio GIANNINI

GEOLOGIA

Dott. Geologo Fabio GIANNINI

ACUSTICA

Ing. Cristian NASTI

Ing. Giovanni CARDINALI

VI VIA Fabiano LOTTI

Ing. Giovanni CARDINALI

Ing. Rocco MICHELE

Ing. Fabio PACCIAPELLI

VI Archeologia Andrea MARCELLA

INTERVENTI DI COMPENSAZIONE E VALORIZZAZIONE

Ing. Fabio PACCIAPELLI

Dott. Agronomo Fabio GIANNINI

REV.	DATA	DESCRIZIONE

PE.00.3. INQUADRAMENTO E RILIEVO

R9.7.4.16 Profili altimetrici del progetto - CAVIDOTTO SEZIONATA MEDIANTE COMMA 15-bis, ARTICOLO(ASSE 14)

Scala:

Elementi tratteggiati da stralci

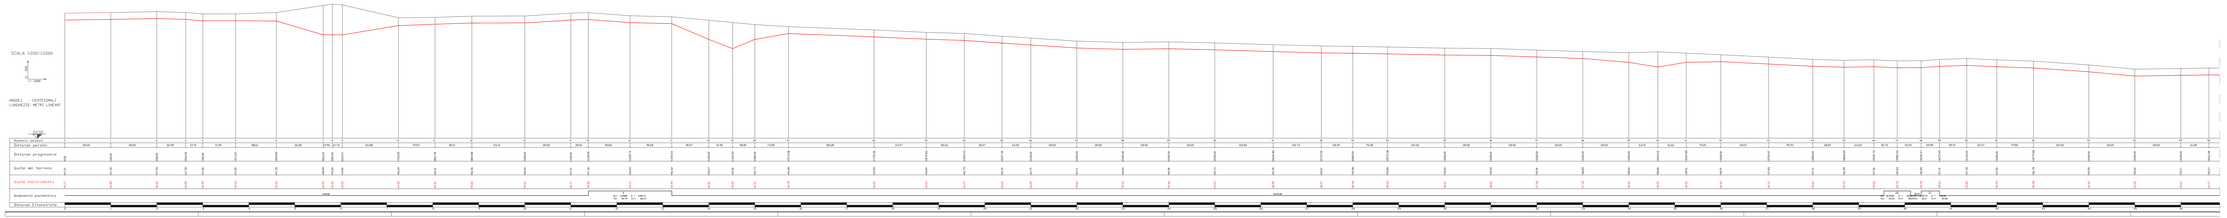
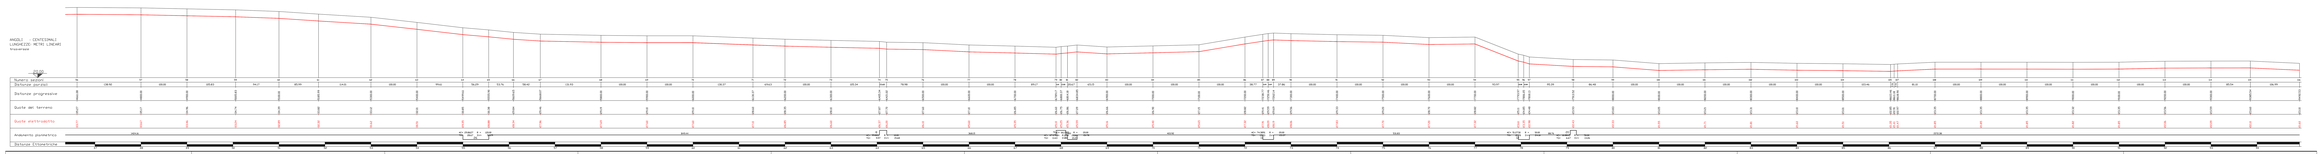
Elementi tratteggiati da stralci