Firmato digitalmente da:
Fabio Paccapelo
Firmato il 09/06/2023 16:39

PROGETTO PER LA REALIZZAZIONE DI UN IMPIANTO PER LA PRODUZIONE ENERGETICA DA FONTE EOLICA CON SFRUTTAMENTO DEL VENTO NEL TERRITORIO COMUNALE DI FOGGIA (FG)
Potenza nominale impianto 19,8 MW

PROGETTO DEFINITIVO - SIA

Società proponente: Wind Farm Foggia Sud S.r.l.

PROGETTAZIONE E SIA
Ing. Fabio PACCAPELO
Ing. Andrea CAMPANILE
Ing. Antonio GIORGINO
Ing. Francesco SACCAROLA
COLLABORATORI
dr.ssa Anastasia ADINOLFI
Ing. Giulia MORRONE
STUDI SPECIALISTICI
IMPIANTI ELETTRICI
Ing. Roberto DI MONTE
ARCHEOLOGIA
geom. Antonio LO MELO
ACUSTICA
Ing. Donato RUSSO
FAUNA E BIODIVERSITÀ
dott. Giuseppe MARINO
STUDIO PEDO-AGRONOMICO
dr. Rocco INCELLO
ASPETTI GEOLOGICI
dr. Geologo Antonio BEVACQUA
INTERVENTI DI COMPENSAZIONE E VALORIZZAZIONE
arch. Gianluca FORNARELLI
arch. Andrea GIUMMEGA

REV.	DATA	DESCRIZIONE

PD.EG.2. VIABILITÀ, PIAZZOLE E CAVIDOTTI
EG.2.3.3 Sezioni trasversali - WTG01 (ASSE3)

Scala: 1:200

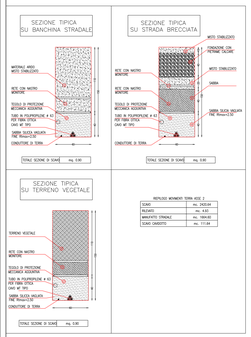

RIEPILOGO MOVIMENTI TERRA ASSE 3
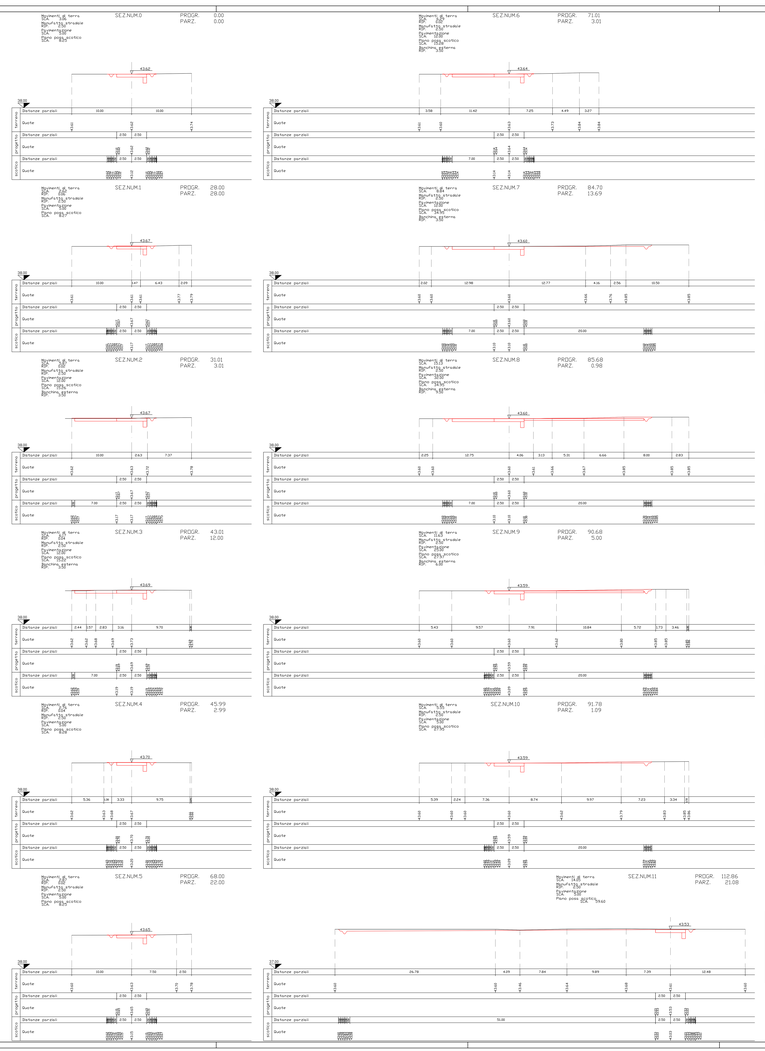
SCAVO	mc. 2425.84
RILEVATO	mc. 4.83
MATERIALE STRADALE	mc. 1884.90
SCAVO CONDOTTO	mc. 111.64