Firmato digitalmente da:
Fabio Pascapelo
Firmato il 09/06/2023 10:33
Serial Certificato: 1618626
Valido dal 04/06/2022 al 03/06/2025
InfoCamere Qualified Electronic Signature CA

PROGETTO PER LA REALIZZAZIONE DI UN IMPIANTO PER LA PRODUZIONE DI ENERGIA MEDIANTE LO SFRUTTAMENTO DEL VENTO NEL TERRITORIO COMUNALE DI FOGGIA (FG)
POTENZA NOMINALE 73.2 MW

PROGETTO DEFINITIVO - SIA

PROGETTAZIONE E SIA
ing. Fabio PASCAPELO
ing. Andrea MODENA
ing. Antonello Laura DORDIANO
ing. Francesco Paolo FIORENTINO
COLLABORATORI
dr.ssa Anastasia RONCHI
ing. Giada MORMONE
STUDI SPECIALISTICI
Aeroelastic&Energy
ing. Massimo GIACOMI
Studio GEOLAND
geom. Steffino DI CARLO
ACUSTICA
ing. Giuseppe DI IESO
VIA/VINCA & MONITORAGGIO
dott. Agronomo Angelo CARIELLO
STUDI PEDO-AGRONOMICI E ASSETTO FONDIARIO
dr. Alessio PIZZICA
dr. Antonio Antonio BRUSCELLA

INTERVENTI DI COMPENSAZIONE E VALORIZZAZIONE
arch. Gianluca FORNARELLI
arch. Andrea CASPPRIA

PD.EG.3. VIABILITÀ, PIAZZALE E CAVIDOTTI

EG.2.3.5 Sezioni trasversali - NTG03 (ASSE5)

Scala:

REV	DATA	DESCRIZIONE

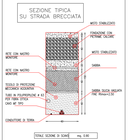
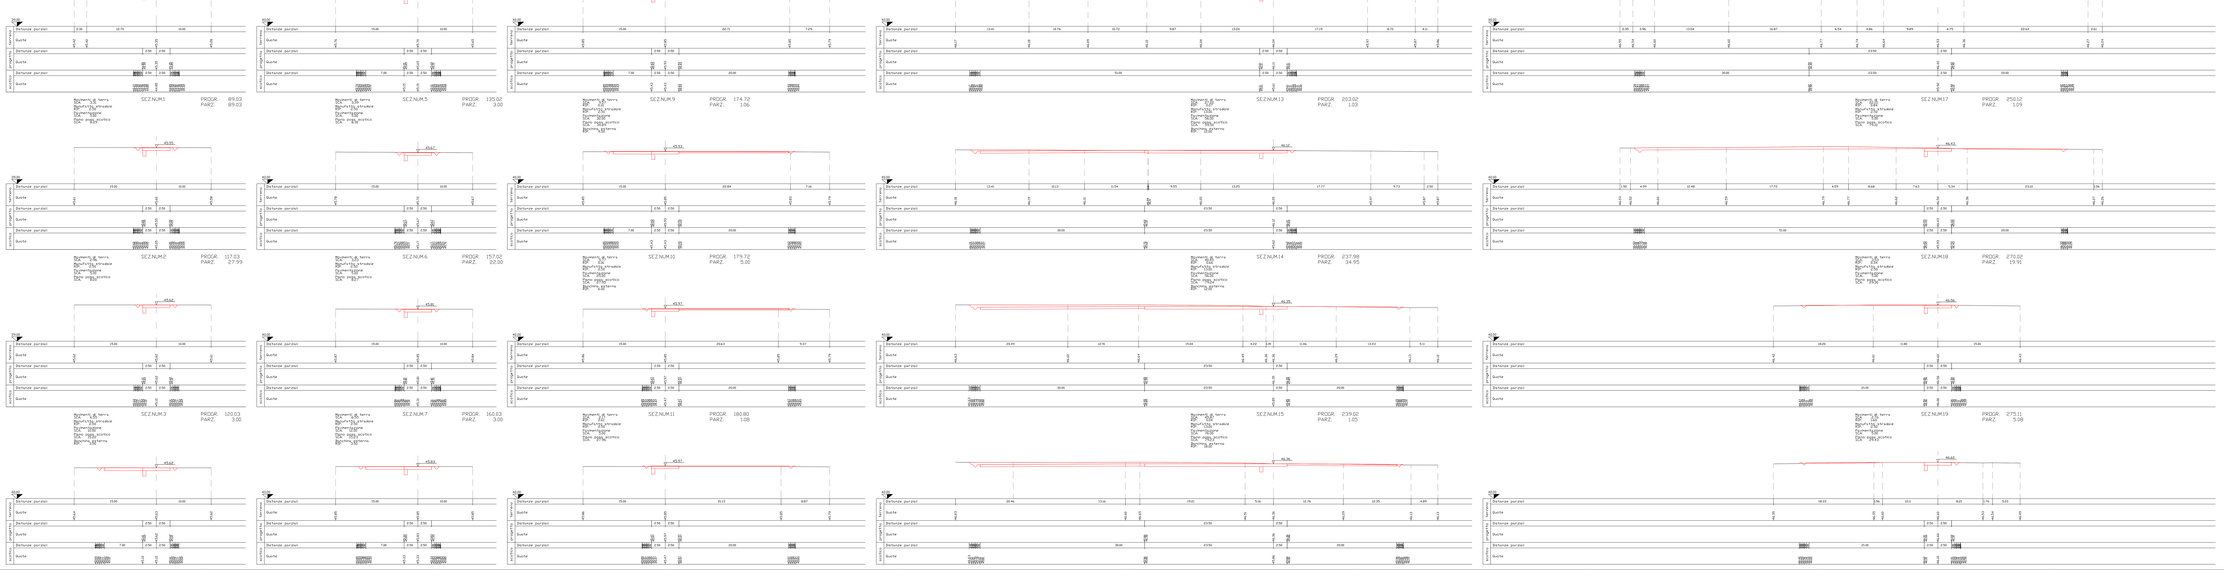
RIEPILOGO MOVIMENTI TERRA ASSE 5	
SCAVO	mc. 2927.19
RILEVATO	mc. 7234
MONDATO STRADALE	mc. 1987.22
SCAVO CAVIDOTTO	mc. 1600.07