Firmato digitalmente da:
Fabio Pacciapelo
Firmato il 05/06/2023 16:33
Serial#: Certificato: 167B5B4
Valido dal 04/06/2022 a 05/06/2024
InfoCert Firma Qualificata 2, 2.5.4.97=VATIT-07945211006, 2.5.4.5=TINIT-PCCFBA84H501Z, 2.5.4.4=PACCIAPELO, 2.5.4.42=FABIO, 2.5.4.10=INFOCERT SPA, 2.5.4.11=Firma Qualificata, 2.5.4.3=PACCIAPELO FABIO, 2.5.4.6=IT

IMPIANTO EOLICO DENOMINATO "PORTO MANFREDONIA" DI UN IMPIANTO PER LA PRODUZIONE DI ENERGIA MEDIANTE LO SFRUTTAMENTO DEL VENTO NEL TERRITORIO COMUNALE DI FOGGIA (FG) POTENZA NOMINALE 72,0 MW

PROGETTO DEFINITIVO - SIA

PROGETTAZIONE E SIA
ing. Fabio PACCIAPELO
ing. Andrea MARINO
ing. Antonello Laura DORDINO
ing. Giuseppe Maria Rocco ROMITO
COLLABORATORI
dr.sa Annalisa ADAMO
ing. Giulia MORMONE

STUDI SPECIALISTICI
ing. Fabio PACCIAPELO
ing. Rosario CUTRONE
GEOLOGIA
dott. Giuseppe CARLO
ACUSTICA
ing. Fabio PACCIAPELO
ARCHEOLOGIA
dr.ssa Francesca GIOIA
dr.ssa Rosa PICCICA
ASPETTI AGRONOMICI
dr. agronomo Antonio BRUNO LICA

INTERVENTI DI COMPENSAZIONE E MITIGAZIONE
arch. Gianpaolo CHIARIELLI
arch. Andrea CUTRECA

P0.02.2. VIABILITÀ, PIAZZOLE E CAVIDOTTI
02.2.2 Sezioni trasversali - WTG01(ASSE?)

REV.	DATA	DESCRIZIONE

Scala: vari

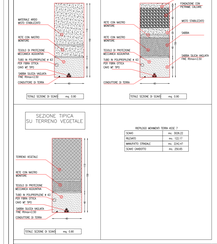
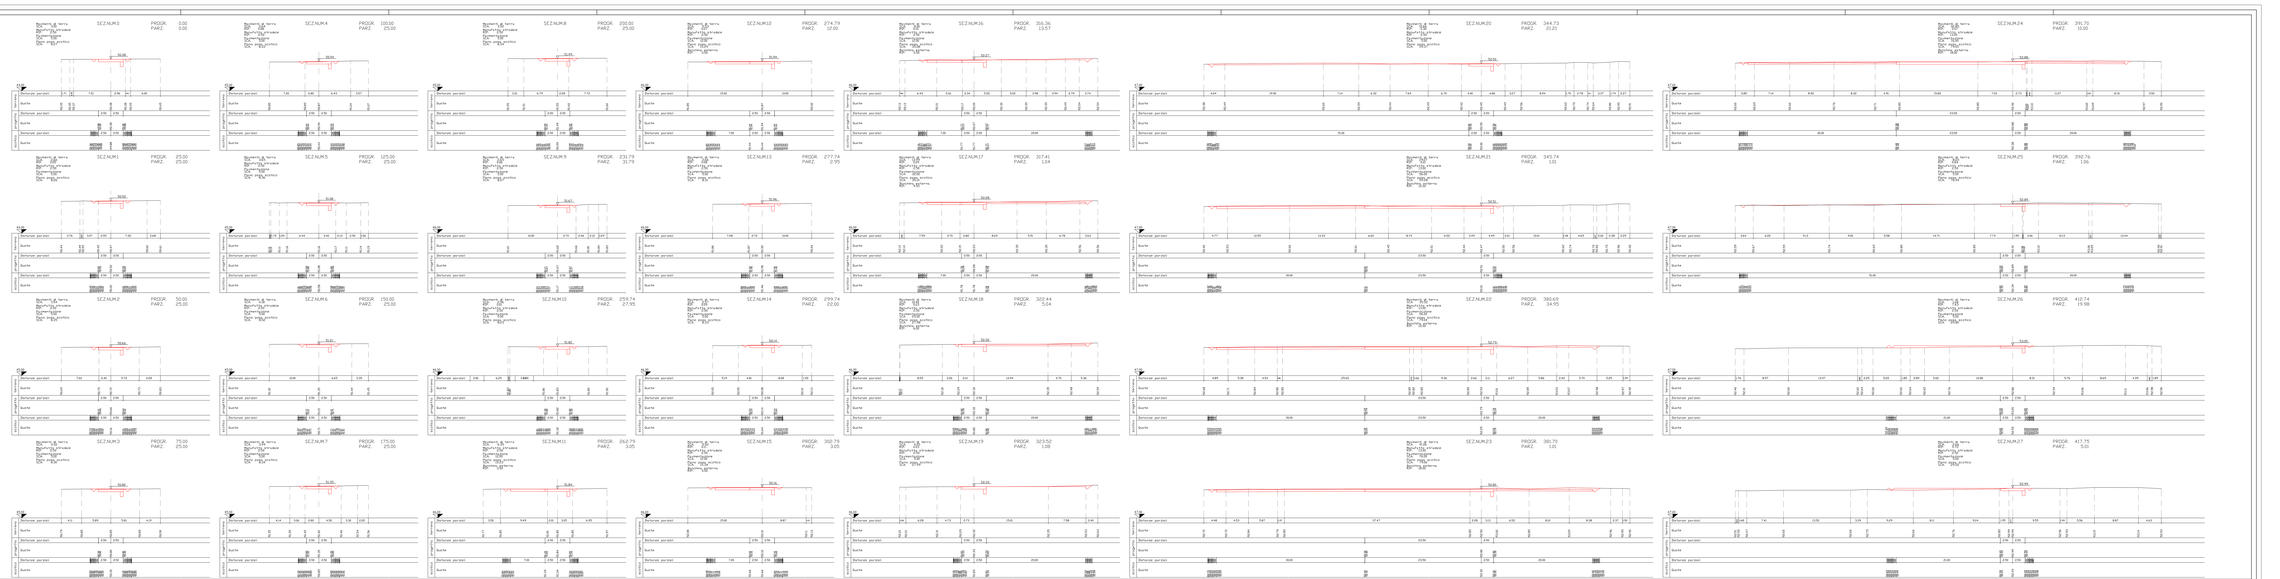
RIEPILOGO MOVIMENTI TERRA WTG 1	
SCAVI	mc. 9816,00
RILEVATI	mc. 232,12
MATERIALE STRUTTURALE	mc. 2024,00
TERRE ALLIVELLATE	mc. 2024,00