Firmato digitalmente da:

Fabio Pacciarelli

Data: 2022.12.19 18:32

Serial Certificate: 1870836

PROGETTO PER LA REALIZZAZIONE DI UN IMPIANTO PER LA PRODUZIONE DI ENERGIA MEDIANTE FONTE RINNOVABILE DEL VENTO NEL TERRITORIO COMUNALE DI FOGGIA (FG) POTENZA NOMINALE 75,2 MW

Codice Pratica: VIA-Valutazione Impatto Ambientale Signature CA

PROGETTO DEFINITIVO - SIA

PROGETTAZIONE E SIA

Ing. Fabio PACCIARELLI
Ing. Andrea MISEROCCHI
ORDINE INGEGNERI PESCARA 1080
Ing. Francesco SACCAROLA
COLLABORATORI
Ing. Giuseppe MARCONI
Ing. Giulia GIORGINI

STUDI SPECIALISTICI

AVIFAUNA/CHIROTTERI
Ing. Roberta SPAGNOLI
ORDINE INGEGNERI PESCARA 1080
Ing. Gianluca CARUSO
Ing. Simone MASTI
ORDINE INGEGNERI PESCARA 1080
Dr. Carlo Maria LANDI
STUDIO PEDOLOGICO/AGRONOMICO
Dott. Agr. Gianluca ROMANELLI
ORDINE DEI DOTTORI AGRONOMI E FORESTALI DI FOGGIA 1

INTERVENTI DI COMPENSAZIONE E VALORIZZAZIONE

Arch. Gaetano FORNARIO
Dott. Agron. Gianluca CAMPANILE

P0.00.2.3. VIABILITÀ, PIAZZOLE E CAVIDOTTI

P.0.2.3.7. Sezioni trasversali - MYGOT(ASSP)

Scala: 1:500
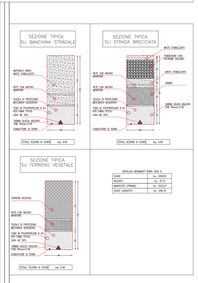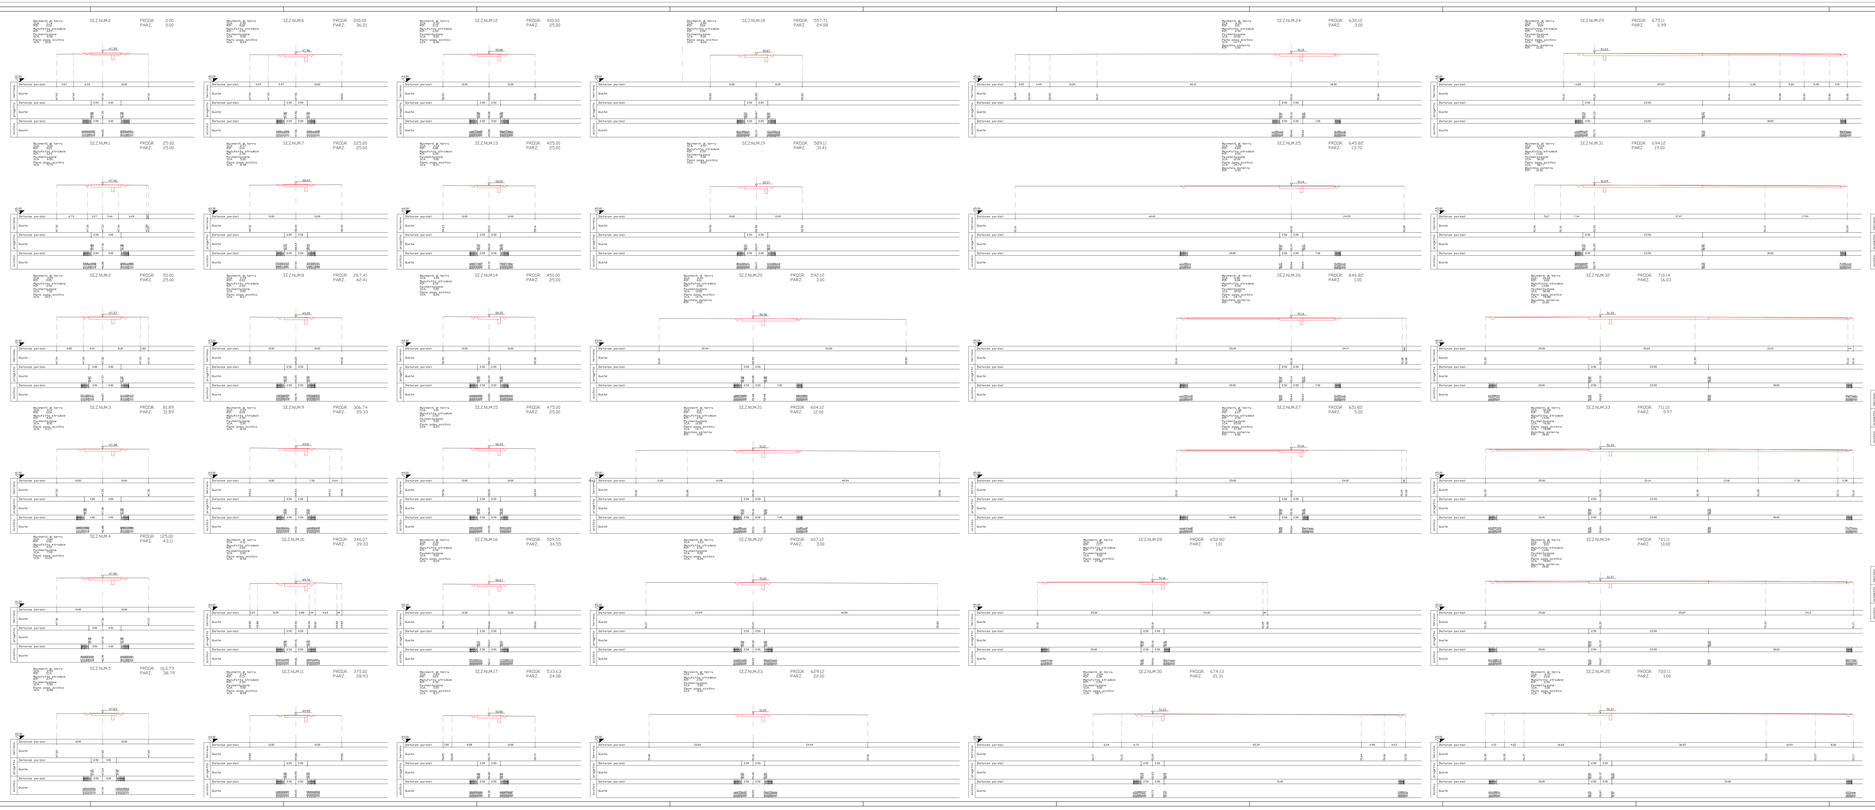
REV.	DATA	DESCRIZIONE