Firmato digitalmente da:
Fabio Paccapelo
Firmato il 09/06/2023 18:33
Valido dal 04/06/2022 al 03/06/2024

PROGETTO PER LA REALIZZAZIONE DI UN IMPIANTO PER LA PRODUZIONE DI ENERGIA ELETTRICA DA FONTE EOLICA DENOMINATO "ORSARA" NEL TERRITORIO COMUNALE DI FOGGIA (FG)
POTENZA NOMINALE 73.2 MW

PROGETTO DEFINITIVO - SIA

PROGETTAZIONE E SIA
ing. Fabio PACCAPELO
ing. Andrea ANESSA
ing. Antonello Laura GIORDANO
ing. Francesca SACCARDA
COLLABORATORI
dr.ssa Anastasia AGRAGI
ing. Giulia MONTRONE
STUDI SPECIALISTICI
dott.ssa Elisa STRACQUALURSI
ing. Roberto DI LACHETE
GEOLOGIA
geol. Vincenzo DI CARLO
ACUSTICA
ing. Gianluca ROTONDO
NATURALI E BIODIVERSITÀ
dr. Luigi Raffaele LUPO
STUDIO PEDO-AGRONOMICO
dr. Rocco NICOLLO
ARCHEOLOGIA
dr. archeol. Antonio BRUSCELLA
INTERVENTI DI COMPENSAZIONE E VALORIZZAZIONE
arch. Gaetano FORNARELLI
arch. Andrea GIUFFREDA

FD.EG.2 VIABILITÀ, PIAZZOLE E CAVIDOTTI

EG.2.3.11 Sezioni trasversali - WTG08-WTG09 (ASSE11)

Scala 1:500

REV.	DATA	DESCRIZIONE

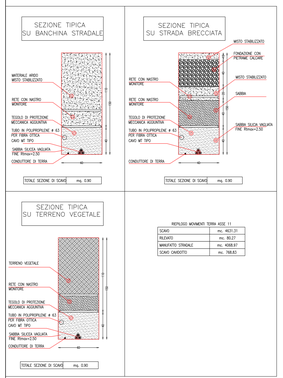
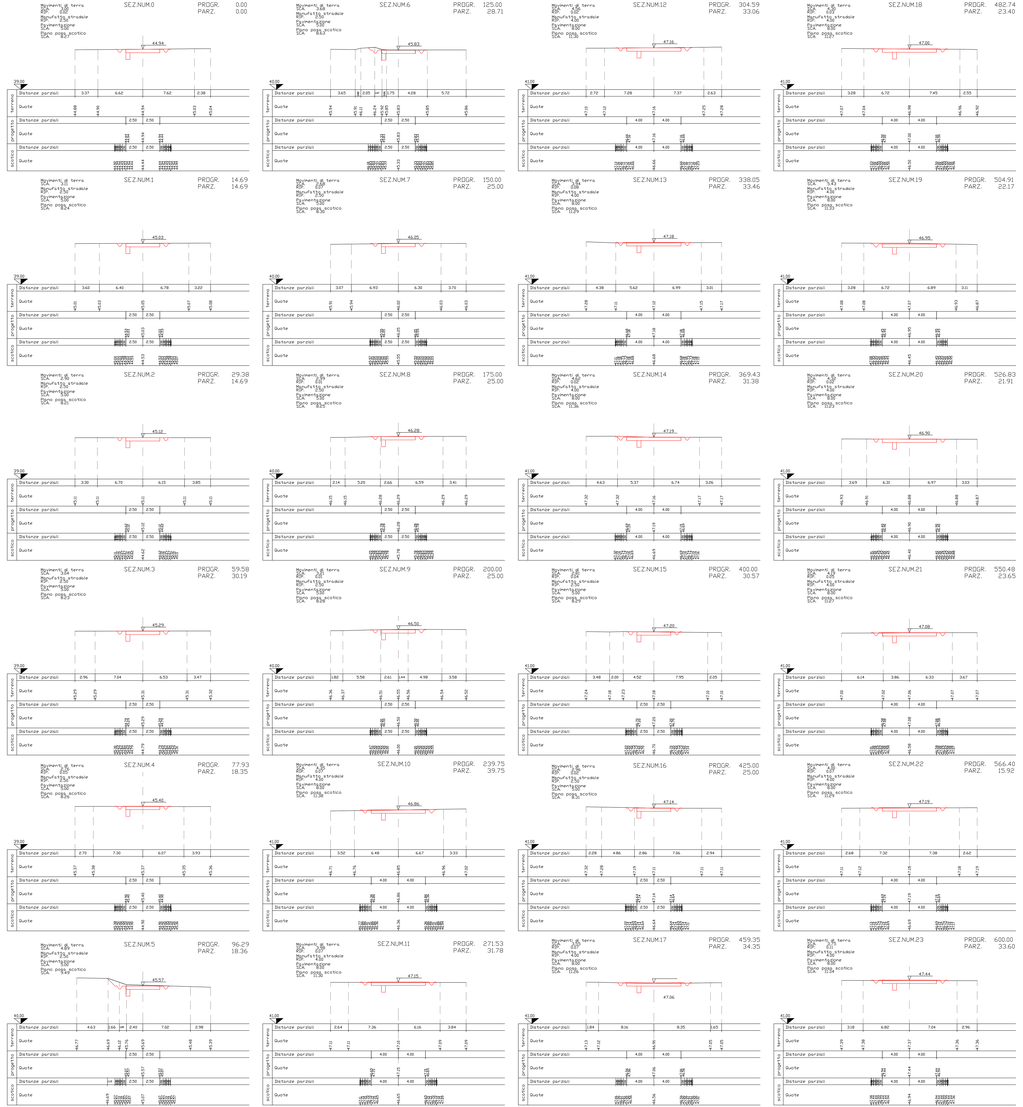
RIEPILOGO MOVIMENTI TERRA ASSE 11	
SCAVO	mc. 4653.31
RILEVATO	mc. 8527
MIGLIORATIVO STRADALE	mc. 4108.97
SCAVO CANDOTTO	mc. 1968.83