Firmato digitalmente da:

Fabio Pacciarini

Data: 2022.05.18 09:30

Serial Certificate: 1878304

PROGETTO PER LA REALIZZAZIONE DI UN IMPIANTO PER LA PRODUZIONE DI ENERGIA **"ASCOLI SUD-SUD-EST/SUD/SUD-OVEST"** DEL VENTO NEL TERRITORIO COMUNALE DI FOGGIA (FG)

POTENZA NOMINALE DI 24,0 MW

Wind Farm "Ascoli South-South-East/South/South-Southwest Signature CA

PROGETTO DEFINITIVO - SIA

PROGETTAZIONE E SIA

Ing. Fabio PACCIARINI

Ing. Fabio PACCIARINI

Ing. Fabio PACCIARINI (COORDINATORE)

Ing. Francesco MACCARONE

Ing. Fabio PACCIARINI

Ing. Francesco CAPOLI

Ing. Francesco CAPOLI

STUDI SPECIALISTICI

ARCHEOLOGIA

Ing. Roberta STAFFIERI

Dott. Archeologo Fabio MARINO

Dott. Archeologo Cristiano CARRARA

GEOLOGIA

Ing. Donato SIRIO

Geologo Giuseppe MARTINO

Dott. Geologo Raffaele GRITTI

STUDIO PAESAGGISTICO

Arch. Paolo CAMPANILE

ARCHITETTURA

Ing. Fabio PACCIARINI

INTERVENTI DI COMPENSAZIONE E VALORIZZAZIONE

Arch. Gaetano D'Ambrosio

Arch. Andrea GIAMPIRA

FD.00.3. (PARERE, PAUZIUS E CAVEROM)

00.2.2.10 Sezioni trasversali - WTG 01(A5511)

SCALA	REV.	DATA	DISEGNATORE
Scale			

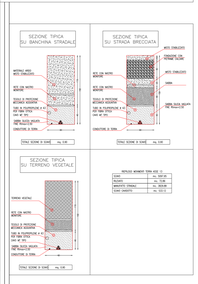
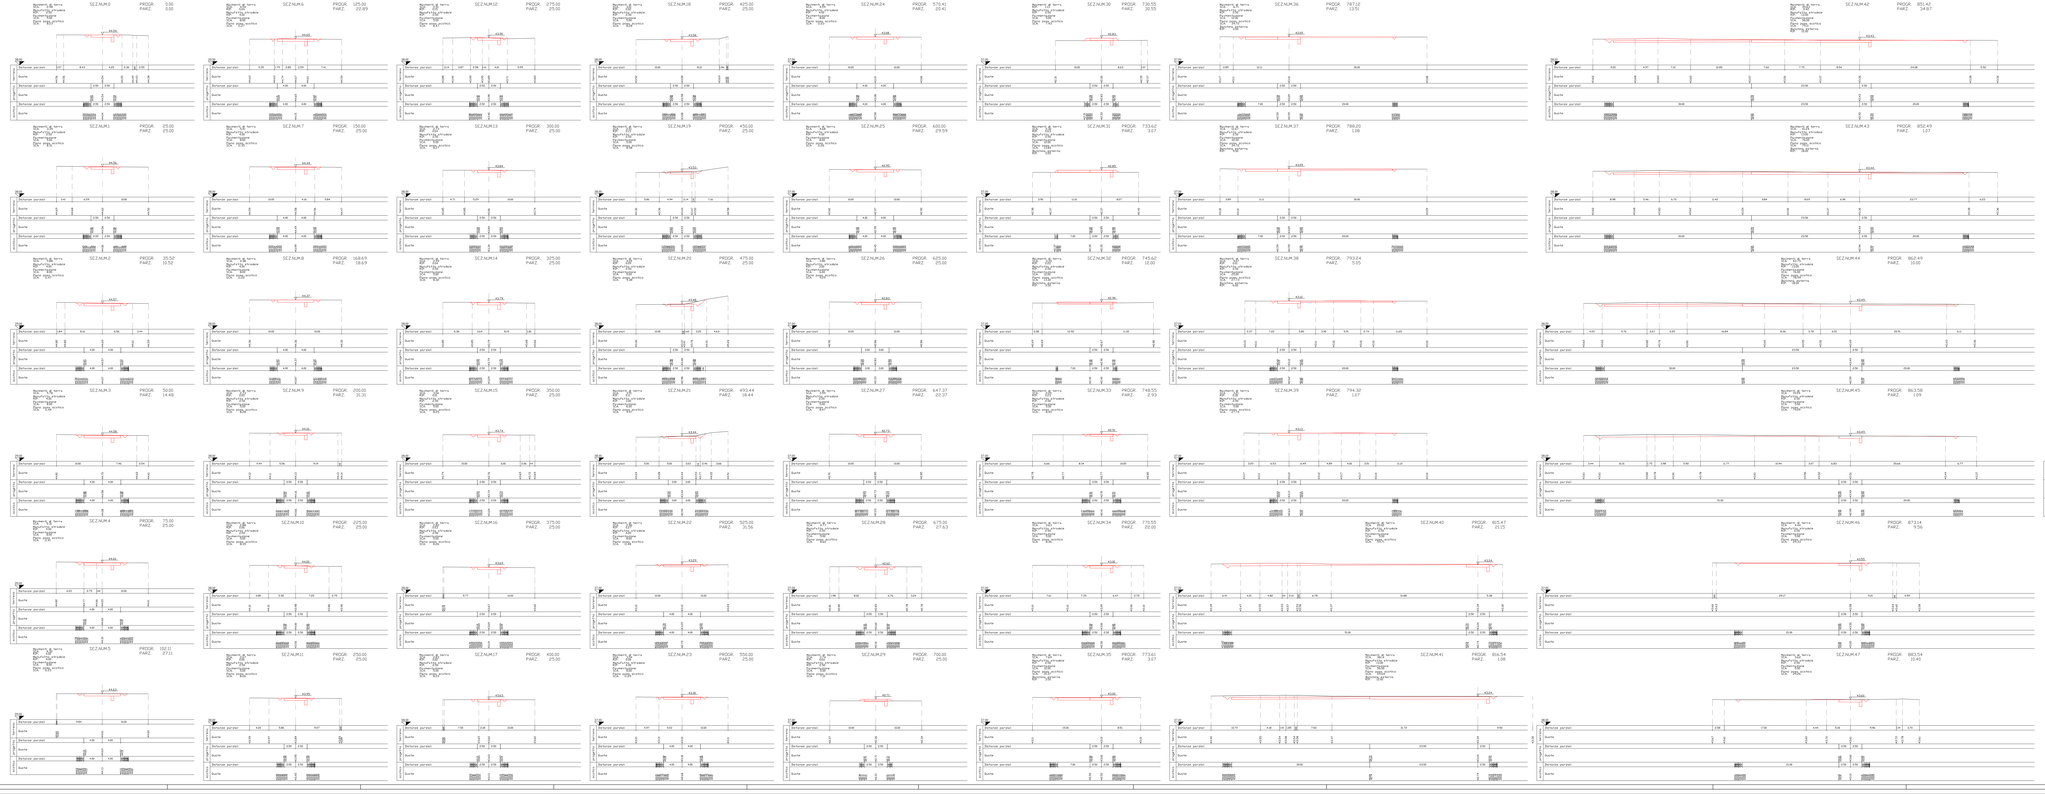
DETTAGLI MATERIALI TIPICI DEL 1:1	
TERRENO VEGETALE	ca. 0.50
GRAVELLO	ca. 0.30
BRECCIATO STRADALE	ca. 0.20
CORDE GABBIONI	ca. 0.15