Firmato digitalmente da:
Fabrizio Ferrandelli
Firmato il 09/06/2023 18:34

PROGETTO PER L'AUTORIZZAZIONE DI UN IMPIANTO PER LA PRODUZIONE DI ENERGIA MEDIANTE LO SFRUTTAMENTO DEL VENTO NEL TERRITORIO COMUNALE DI GELA (FG)
POTENZA NOMINALE: 19,2 MW

PROGETTO DEFINITIVO – SIA

PROGETTAZIONE E SIA
ing. Fabio PACCIOTTO
ing. Andrea AVIZZANI
ing. Antonella Laura GORDIANO
ing. Pierfrancesco FACCIOLA
COLLABORATORI
ing. Giuseppe FERRANDELLI
ing. Giulia LATERZA
STUDI SPECIALISTICI
IMPIANTI ELETTRICI
ing. Fabrizio FERRANDELLI
GEOLOGIA
geol. Mattheo DI CARLO
ACUSTICA
ing. Giuseppe SUCO
NATURA E BIODIVERSITÀ
dr. Luigi RUTIGLIANO (UPI)
STUDIO PEDO-AGRONOMICO
dr. agronomo Gianluca ZITO
ARCHEOLOGIA
dr. archeol. Antonio BRUSCELLA
INTERVENTI DI COMPENSAZIONE E VALORIZZAZIONE
arch. Gaetano FORNARIELLI
arch. Andrea GIUFFRIDA

F0.EG.3. VIABILITÀ, PIAZZOLE E CAVIDOTTI

EG.3.3.14 Sezioni trasversali - WTG11 (ASS014)

Scala: 1:200

REV.	DATA	DESCRIZIONE

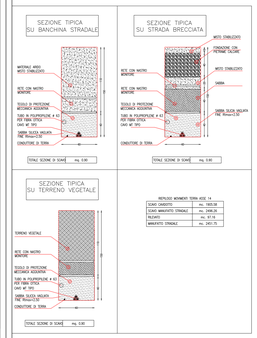
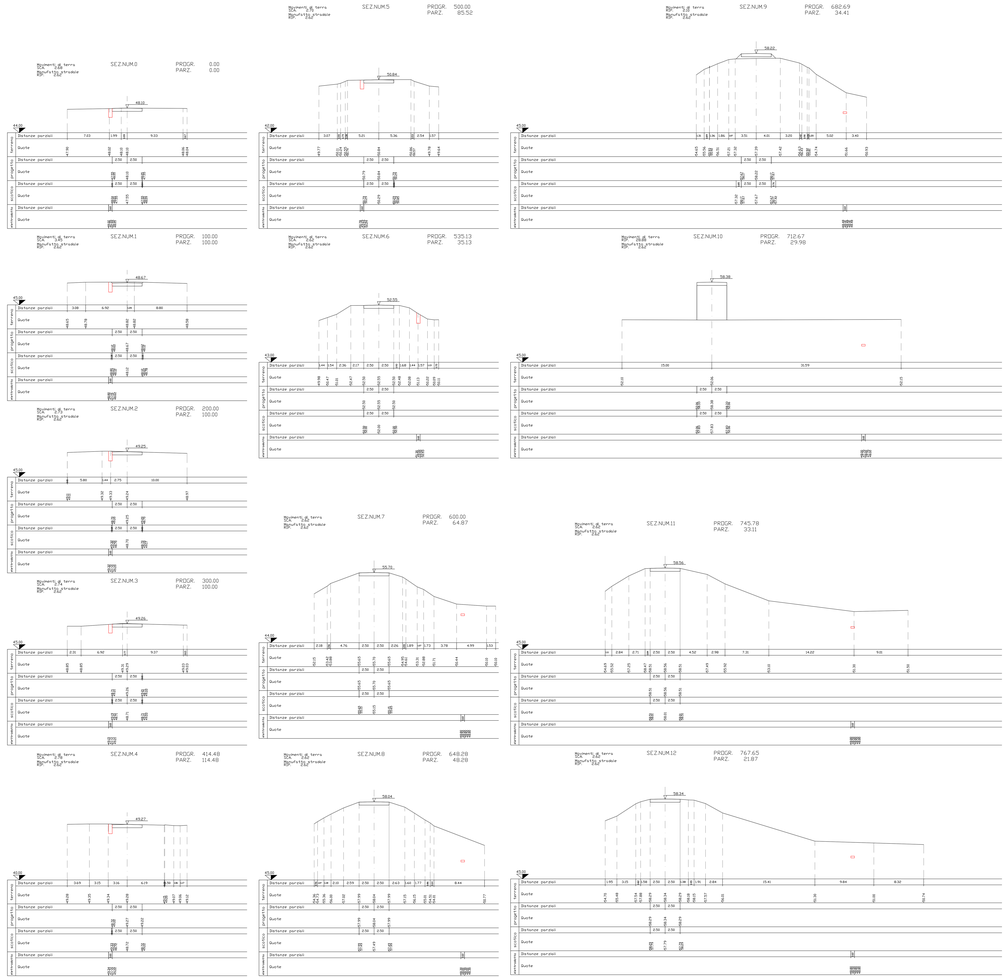
RIEPILOGO MOVIMENTI TERRA ASSE 14	
SCAVO CAVIDOTTO	mc. 1955.18
SCAVO MIGLIORATIVO STRADALE	mc. 2446.24
RILEVATO	mc. 97.48
MIGLIORATIVO STRADALE	mc. 2457.75