Firmato digitalmente da:
Fabio Paccapelo
Firmato il 09/06/2023 10:21
Serial Certificate: 1670624
Valido dal 04/06/2022 al 03/06/2024
InfoCamere - Società Consortile per Azioni

REALIZZAZIONE DI UN IMPIANTO PER LA PRODUZIONE DI ENERGIA MEDIANTE LO SFRUTTAMENTO DEL VENTO NEL TERRITORIO COMUNALE DI POGGIA (FG)

POTENZA NOMINALE 73,2 MW

PROGETTO DEFINITIVO - SIA

PROGETTAZIONE E SIA
Ing. Fabio PACCAPELO
Ing. Andrea MASSARI
Ing. Armando Laura GORGNATI
Ing. Francesco Paolo MARIA TOZZA
TOZZA ENERGIA SRL
dr.ssa Annalisa KONDJI
Ing. Giulia MORPURGO

STUDI SPECIALISTICI
AMPIUM ELETTRICI
Ing. Roberto DI MICHE
Ing. Luca MARTINI
geom. Andrea DI CARLO
ACUSTICA
Ing. Luca MARTINI
VISTA&PAESAGGIO
dr. Luigi Raffaele LAPIO
ARCHEOLOGIA PREVENTIVA
Ing. Rocco MICUCCI
ARCHEOLOGIA
dr. Gerardo Antonio IMBODELLA

INTERVENTI DI COMPENSAZIONE E VALORIZZAZIONE
Ing. Fabio PACCAPELO
arch. Andrea GIAMPIEMI

FG.01.2. VIABILITÀ, PIAZZOLE E CAVIDOTTI

EG.2.3.10 - Sezioni trasversali - WTG11 (ASSETTI)

REV.	DATA	DESCRIZIONE

Scala: 1:200

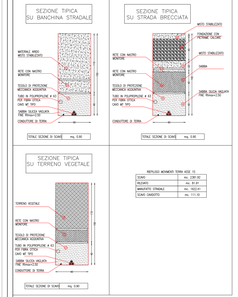

PREFIGURA MOMENTI TERRA AGGI (1)
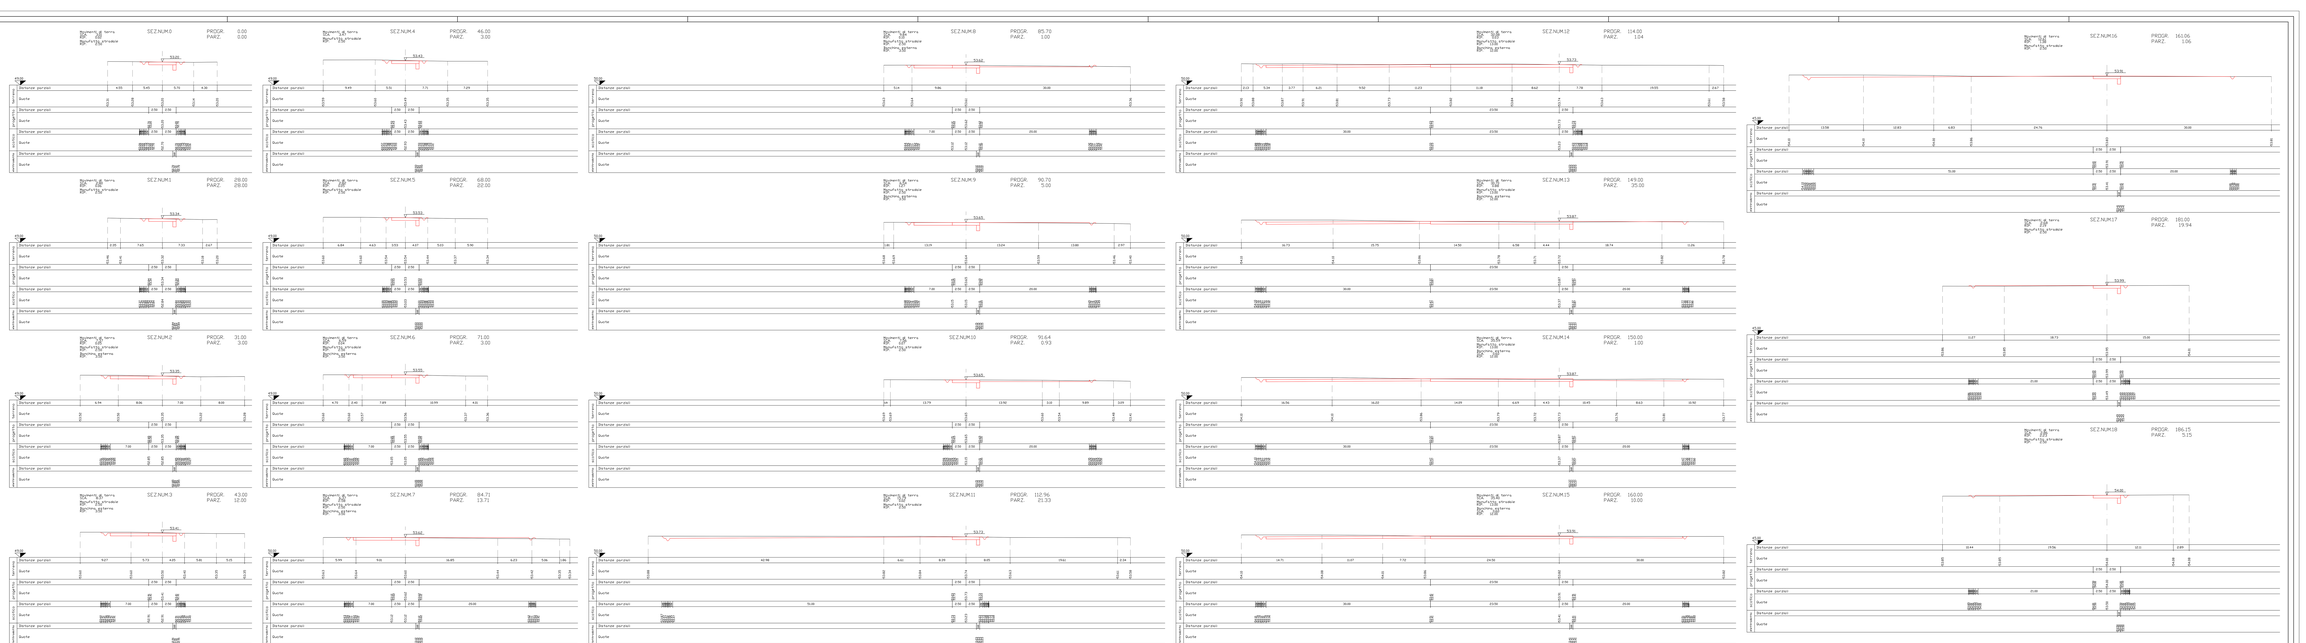
SCAVO	mc. 1.269.00
RILEVATO	mc. 8.121
MONOLITTI STRADALI	mc. 1622.40
SCAVO DIMOTTO	mc. 1.111.00