Firmato digitalmente da:

Fabio Paccapelo

Firmato il 09/06/2023 18:34

Seriale Certificato: 1670834

Valido dal 04/08/2022 al 04/08/2024

InfoCamere Qualified Electronic Signature CA

PROGETTO PER LA REALIZZAZIONE DI UN IMPIANTO PER LA
PRODUZIONE DI ENERGIA MEDIANTE LO SFRUTTAMENTO DEL VENTO
NEL TERRITORIO COMUNALE DI FOGGIA (FG)
POTENZA NOMINALE 73,2 MW

PROGETTO DEFINITIVO - SIA

PROGETTAZIONE E SIA
ing. Fabio PACCAPELO
ing. Andrea ANGELINI
ing. Antonella Laura GIORDANO
ing. Francesca SACCAROLA
COLLABORATORI
dr.ssa Anastasia AGNOLI
ing. Giulia MONTRONE

STUDI SPECIALISTICI
IMPIANTI ELETTRICI
ing. Roberto DI MONTE
GEOLOGIA
geol. Matteo DI CARLO
ACUSTICA
ing. Donata SILEO
NATURA E BIODIVERSITÀ
dr. Luigi Raffaele LUPO
STUDIO PEDO-AGRONOMICO
dr. Rocco IACULLO
ARCHEOLOGIA
dr. archeol. Antonio BRUSCELLA

INTERVENTI DI COMPENSAZIONE E VALORIZZAZIONE
arch. Gaetano FORNARELLI
arch. Andrea GIUFFRIDA

PD.EG.2 VIABILITÀ, PIAZZOLE E CAVIDOTTI

EG.2.3.17 Sezioni trasversali - SS544 (ASSE17)

Scala varie

REV.	DATA	DESCRIZIONE

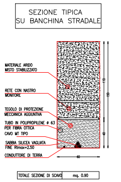
SEZIONE TIPICA
SU BANCHINA STRADALE
MATERIALE ARIDO
MISTO STABILIZZATO
RETE CON NASTRO
MONITORE
TEGOLO DI PROTEZIONE
MECCANICA AGGIUNTIVA
TUBO IN POLIPROPILENE ø 63
PER FIBRA OTTICA
CAVO MT TIPO
SABBIA SILICEA VAGLIATA
FINE Rtmax=2.50
CONDUTTORE DI TERRA
110
150
40
60

TOTALE SEZIONE DI SCAVO	mq. 0.90

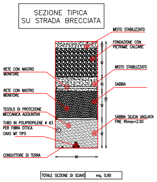
SEZIONE TIPICA
SU STRADA BRECCIATA
MISTO STABILIZZATO
FONDAZIONE CON
PIETRAME CALCARE
MISTO STABILIZZATO
SABBIA
SABBIA SILICIA VAGLIATA
FINE Rtmax=2.50
RETE CON NASTRO
MONITORE
RETE CON NASTRO
MONITORE
TEGOLO DI PROTEZIONE
MECCANICA AGGIUNTIVA
TUBO IN POLIPROPILENE ø 63
PER FIBRA OTTICA
CAVO MT TIPO
CONDUTTORE DI TERRA
10
40
20
40
40
150
60

TOTALE SEZIONE DI SCAVO	mq. 0.90

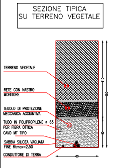
SEZIONE TIPICA
SU TERRENO VEGETALE
TERRENO VEGETALE
RETE CON NASTRO
MONITORE
TEGOLO DI PROTEZIONE
MECCANICA AGGIUNTIVA
TUBO IN POLIPROPILENE ø 63
PER FIBRA OTTICA
CAVO MT TIPO
SABBIA SILICEA VAGLIATA
FINE Rtmax=2.50
CONDUTTORE DI TERRA
110
150
40
60

TOTALE SEZIONE DI SCAVO	mq. 0.90

RIEPILOGO MOVIMENTI TERRA ASSE 16

SCAVO CAVIDOTTO	mc. 8543.28
SCAVO MANUFATTO STRADALE	mc. 214
MANUFATTO STRADALE	mc. 214

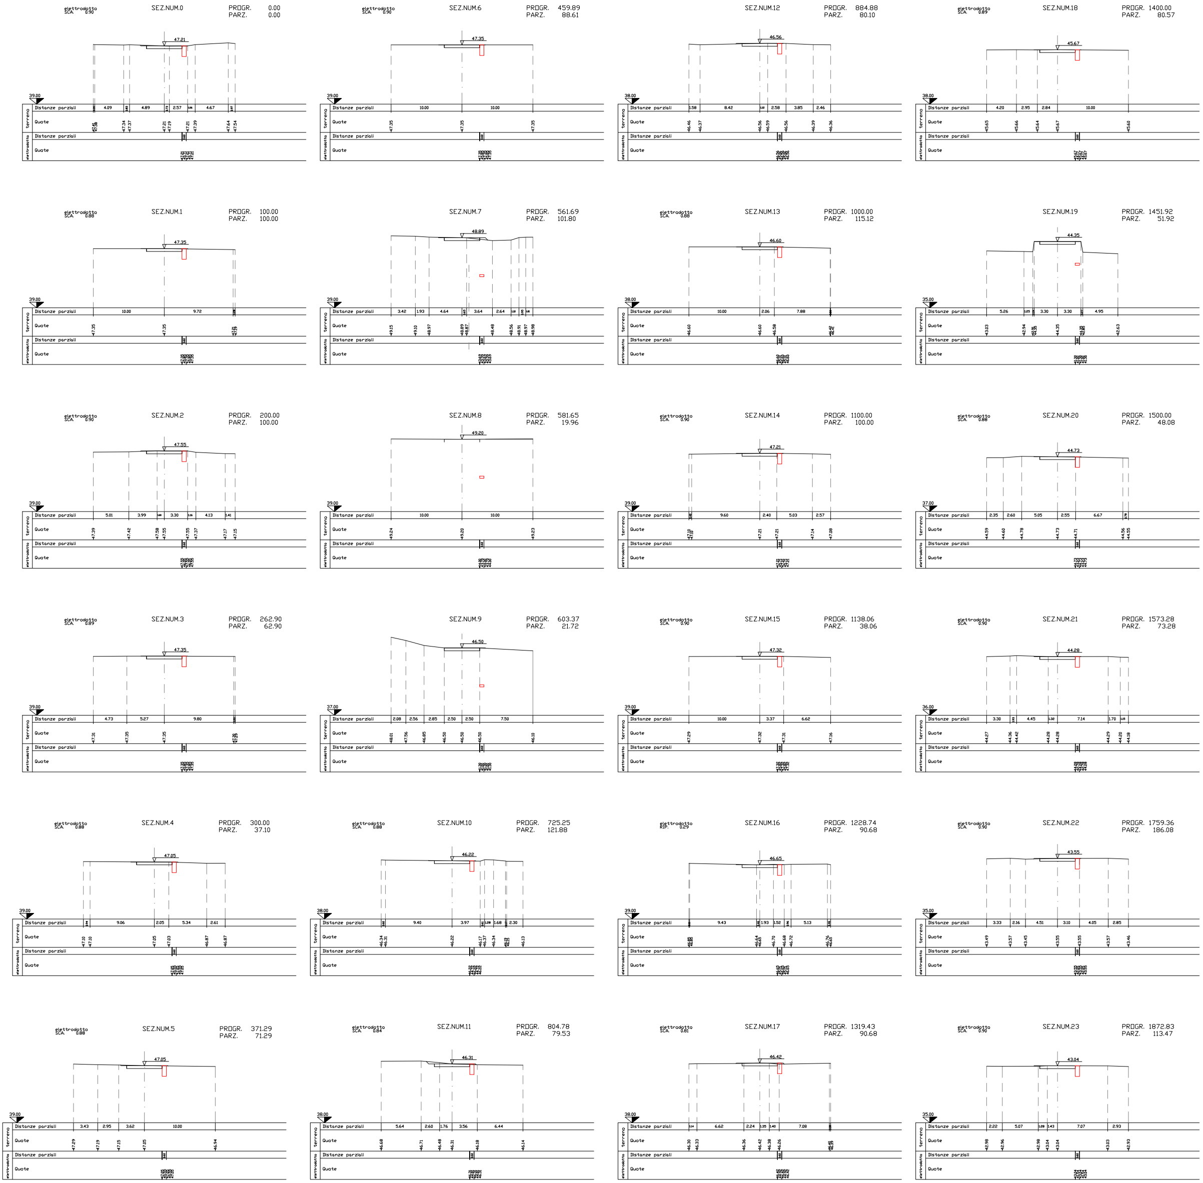
SEZ.NUM.0 PROGR. 0.00 PARZ. 0.00
SEZ.NUM.1 PROGR. 100.00 PARZ. 100.00
SEZ.NUM.2 PROGR. 200.00 PARZ. 100.00
SEZ.NUM.3 PROGR. 262.90 PARZ. 62.90
SEZ.NUM.4 PROGR. 300.00 PARZ. 37.10
SEZ.NUM.5 PROGR. 371.29 PARZ. 71.29
SEZ.NUM.6 PROGR. 459.89 PARZ. 88.61
SEZ.NUM.7 PROGR. 561.69 PARZ. 101.80
SEZ.NUM.8 PROGR. 581.65 PARZ. 19.96
SEZ.NUM.9 PROGR. 603.37 PARZ. 21.72
SEZ.NUM.10 PROGR. 725.25 PARZ. 121.88
SEZ.NUM.11 PROGR. 804.78 PARZ. 79.53
SEZ.NUM.12 PROGR. 884.88 PARZ. 80.10
SEZ.NUM.13 PROGR. 1000.00 PARZ. 115.12
SEZ.NUM.14 PROGR. 1100.00 PARZ. 100.00
SEZ.NUM.15 PROGR. 1138.06 PARZ. 38.06
SEZ.NUM.16 PROGR. 1228.74 PARZ. 90.68
SEZ.NUM.17 PROGR. 1319.43 PARZ. 90.68
SEZ.NUM.18 PROGR. 1400.00 PARZ. 80.57
SEZ.NUM.19 PROGR. 1451.92 PARZ. 51.92
SEZ.NUM.20 PROGR. 1500.00 PARZ. 48.08
SEZ.NUM.21 PROGR. 1573.28 PARZ. 73.28
SEZ.NUM.22 PROGR. 1759.36 PARZ. 186.08
SEZ.NUM.23 PROGR. 1872.83 PARZ. 113.47
elettrodotto
terreno
Distanze parziali
Quote

elettrodotto
SCA. 0.90

SEZ.NUM.24

PROGR. 1955.43
PARZ. 82.60

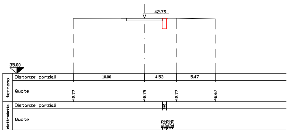
42.79
35.00
Distanze parziali
Quote
terreno
elettrodotto

elettrodotto
SCA. 0.90

SEZ.NUM.25

PROGR. 2037.50
PARZ. 82.07

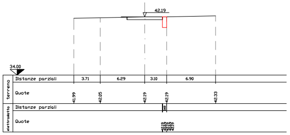
42.19
34.00
Distanze parziali
Quote
terreno
elettrodotto

elettrodotto
SCA. 0.90

SEZ.NUM.26

PROGR. 2100.00
PARZ. 62.50

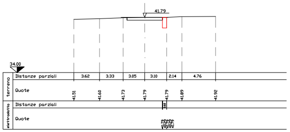
41.79
34.00
Distanze parziali
Quote
terreno
elettrodotto

elettrodotto
SCA. 0.90

SEZ.NUM.27

PROGR. 2200.00
PARZ. 100.00

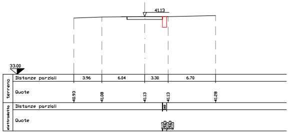
41.13
33.00
Distanze parziali
Quote
terreno
elettrodotto

elettrodotto
SCA. 0.90

SEZ.NUM.28

PROGR. 2300.00
PARZ. 100.00

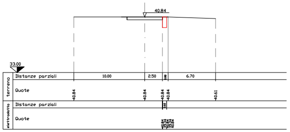
40.84
33.00
Distanze parziali
Quote
terreno
elettrodotto

elettrodotto
SCA. 0.90

SEZ.NUM.29

PROGR. 2400.00
PARZ. 100.00

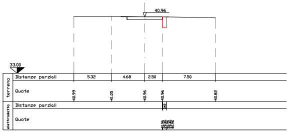
40.96
33.00
Distanze parziali
Quote
terreno
elettrodotto

elettrodotto
SCA. 0.90

SEZ.NUM.30

PROGR. 2500.00
PARZ. 100.00

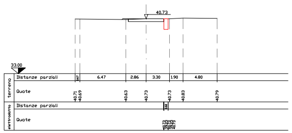
40.73
33.00
Distanze parziali
Quote
terreno
elettrodotto

elettrodotto
SCA. 0.90

SEZ.NUM.31

PROGR. 2626.82
PARZ. 126.82

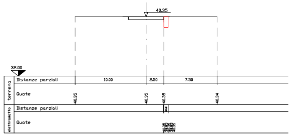
40.35
32.00
Distanze parziali
Quote
terreno
elettrodotto

elettrodotto
SCA. 0.90

SEZ.NUM.32

PROGR. 2731.55
PARZ. 104.73

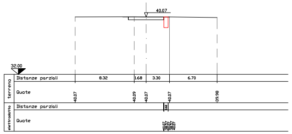
40.07
32.00
Distanze parziali
Quote
terreno
elettrodotto

elettrodotto
SCA. 0.90

SEZ.NUM.33

PROGR. 2800.00
PARZ. 68.45

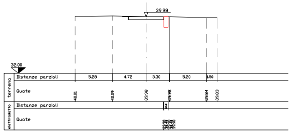
39.98
32.00
Distanze parziali
Quote
terreno
elettrodotto

elettrodotto
SCA. 0.90

SEZ.NUM.34

PROGR. 2875.38
PARZ. 75.38

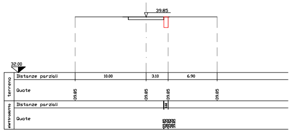
39.85
32.00
Distanze parziali
Quote
terreno
elettrodotto

elettrodotto
SCA. 0.90

SEZ.NUM.35

PROGR. 3000.00
PARZ. 124.62

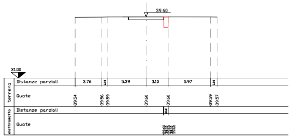
39.60
31.00
Distanze parziali
Quote
terreno
elettrodotto

elettrodotto
SCA. 0.90

SEZ.NUM.36

PROGR. 3100.00
PARZ. 100.00

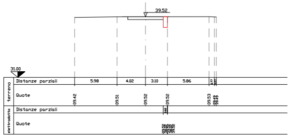
39.52
31.00
Distanze parziali
Quote
terreno
elettrodotto

elettrodotto
SCA. 0.90

SEZ.NUM.37

PROGR. 3200.00
PARZ. 100.00

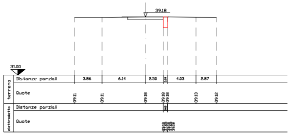
39.18
31.00
Distanze parziali
Quote
terreno
elettrodotto

elettrodotto
SCA. 0.90

SEZ.NUM.38

PROGR. 3300.00
PARZ. 100.00

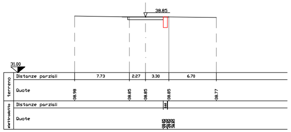
38.85
31.00
Distanze parziali
Quote
terreno
elettrodotto

elettrodotto
SCA. 0.90

SEZ.NUM.39

PROGR. 3400.00
PARZ. 100.00

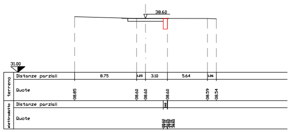
38.60
31.00
Distanze parziali
Quote
terreno
elettrodotto

SEZ.NUM.40

PROGR. 3463.15
PARZ. 63.15

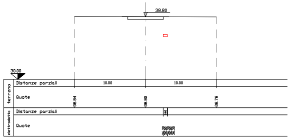
38.80
30.00
Distanze parziali
Quote
terreno
elettrodotto

elettrodotto
SCA. 0.90

SEZ.NUM.41

PROGR. 3524.80
PARZ. 61.66

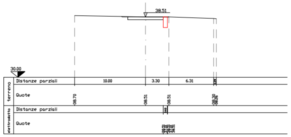
38.51
30.00
Distanze parziali
Quote
terreno
elettrodotto

elettrodotto
SCA. 0.90

SEZ.NUM.42

PROGR. 3600.00
PARZ. 75.20

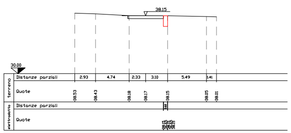
38.15
30.00
Distanze parziali
Quote
terreno
elettrodotto

elettrodotto
SCA. 0.90

SEZ.NUM.43

PROGR. 3704.07
PARZ. 104.07

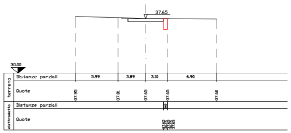
37.65
30.00
Distanze parziali
Quote
terreno
elettrodotto

elettrodotto
SCA. 0.90

SEZ.NUM.44

PROGR. 3800.00
PARZ. 95.93

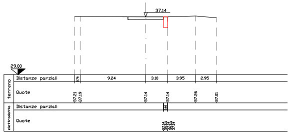
37.14
29.00
Distanze parziali
Quote
terreno
elettrodotto

elettrodotto
SCA. 0.90

SEZ.NUM.45

PROGR. 3868.05
PARZ. 68.05

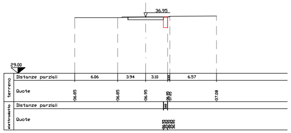
36.95
29.00
Distanze parziali
Quote
terreno
elettrodotto

elettrodotto
SCA. 0.90

SEZ.NUM.46

PROGR. 3932.70
PARZ. 64.65

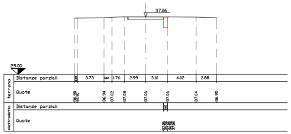
37.06
29.00
Distanze parziali
Quote
terreno
elettrodotto

elettrodotto
SCA. 0.90

SEZ.NUM.47

PROGR. 3983.42
PARZ. 50.72

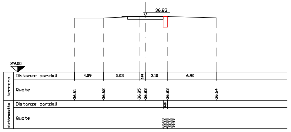
36.83
29.00
Distanze parziali
Quote
terreno
elettrodotto

elettrodotto
SCA. 0.90

SEZ.NUM.48

PROGR. 4035.47
PARZ. 52.04

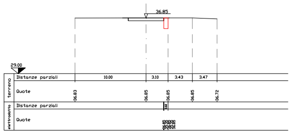
36.85
29.00
Distanze parziali
Quote
terreno
elettrodotto

elettrodotto
SCA. 0.90

SEZ.NUM.49

PROGR. 4075.45
PARZ. 39.98

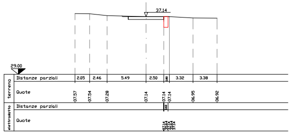
37.14
29.00
Distanze parziali
Quote
terreno
elettrodotto

elettrodotto
SCA. 0.90

SEZ.NUM.50

PROGR. 4134.63
PARZ. 59.19

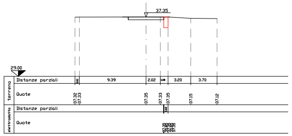
37.35
29.00
Distanze parziali
Quote
terreno
elettrodotto

elettrodotto
SCA. 0.90

SEZ.NUM.51

PROGR. 4200.00
PARZ. 65.37

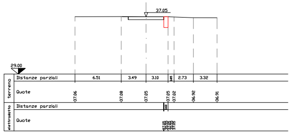
37.05
29.00
Distanze parziali
Quote
terreno
elettrodotto

elettrodotto
SCA. 0.90

SEZ.NUM.52

PROGR. 4279.58
PARZ. 79.58

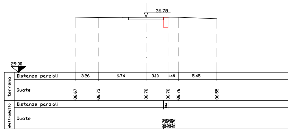
36.78
29.00
Distanze parziali
Quote
terreno
elettrodotto

elettrodotto
SCA. 0.90

SEZ.NUM.53

PROGR. 4400.00
PARZ. 120.42

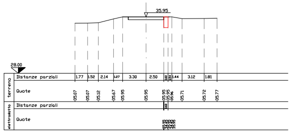
35.95
28.00
Distanze parziali
Quote
terreno
elettrodotto

elettrodotto
SCA. 0.90

SEZ.NUM.54

PROGR. 4500.00
PARZ. 100.00

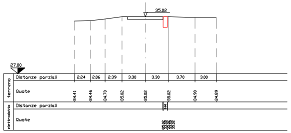
35.02
27.00
Distanze parziali
Quote
terreno
elettrodotto

elettrodotto
SCA. 0.90

SEZ.NUM.55

PROGR. 4600.00
PARZ. 100.00

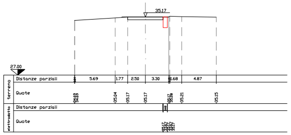
35.17
27.00
Distanze parziali
Quote
terreno
elettrodotto

elettrodotto
SCA. 0.90

SEZ.NUM.56

PROGR. 4661.08
PARZ. 61.08

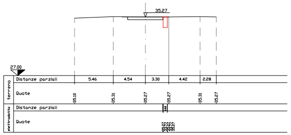
35.27
27.00
Distanze parziali
Quote
terreno
elettrodotto

elettrodotto
SCA. 0.90

SEZ.NUM.57

PROGR. 4800.00
PARZ. 138.92

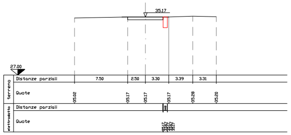
35.17
27.00
Distanze parziali
Quote
terreno
elettrodotto

elettrodotto
SCA. 0.90

SEZ.NUM.58

PROGR. 4900.00
PARZ. 100.00

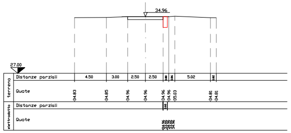
34.96
27.00
Distanze parziali
Quote
terreno
elettrodotto

elettrodotto
SCA. 0.88

SEZ.NUM.59

PROGR. 5005.83
PARZ. 105.83

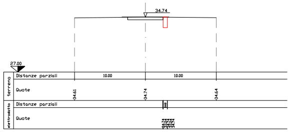
34.74
27.00
Distanze parziali
10.00
10.00
Quote
terreno
elettrodotto

elettrodotto
RIP. 0.33

SEZ.NUM.60

PROGR. 5100.00
PARZ. 94.17

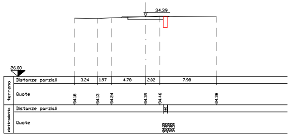
34.39
26.00
Distanze parziali
3.24
1.97
4.78
2.02
7.98
Quote
Distanze parziali
Quote
terreno
elettrodotto

elettrodotto
RIP. 0.01

SEZ.NUM.61

PROGR. 5185.99
PARZ. 85.99

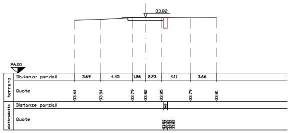
33.82
26.00
Distanze parziali
3.69
4.45
1.86
2.23
4.11
3.66
Quote
Distanze parziali
Quote
terreno
elettrodotto

SEZ.NUM.62

PROGR. 5300.00
PARZ. 114.01

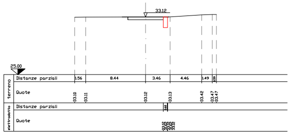
33.12
25.00
Distanze parziali
1.56
8.44
3.46
4.46
1.49
Quote
Distanze parziali
Quote
terreno
elettrodotto

elettrodotto
RIP. 0.42

SEZ.NUM.63

PROGR. 5400.00
PARZ. 100.00

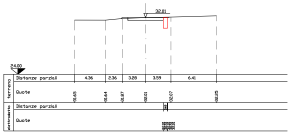
32.01
24.00
Distanze parziali
4.36
2.36
3.28
3.59
6.41
Quote
Distanze parziali
Quote
terreno
elettrodotto

elettrodotto
RIP. 0.20

SEZ.NUM.64

PROGR. 5499.61
PARZ. 99.61

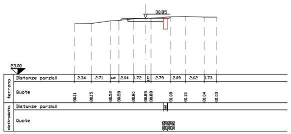
30.85
23.00
Distanze parziali
2.34
2.71
2.04
1.72
2.79
2.09
2.62
1.73
Quote
Distanze parziali
Quote
terreno
elettrodotto

elettrodotto
RIP. 0.00

SEZ.NUM.65

PROGR. 5555.90
PARZ. 56.29

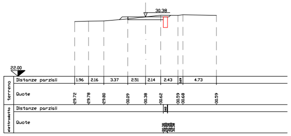
30.38
22.00
Distanze parziali
1.96
2.16
3.37
2.51
2.14
2.43
4.73
Quote
Distanze parziali
Quote
terreno
elettrodotto

elettrodotto
RIP. 0.90

SEZ.NUM.66

PROGR. 5609.65
PARZ. 53.76

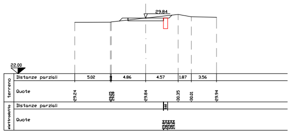
29.84
22.00
Distanze parziali
5.02
4.86
4.57
1.87
3.56
Quote
Distanze parziali
Quote
terreno
elettrodotto

elettrodotto
RIP. 0.21

SEZ.NUM.67

PROGR. 5668.07
PARZ. 58.42

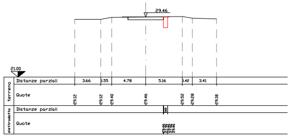
29.46
21.00
Distanze parziali
3.66
1.55
4.78
5.16
1.42
3.41
Quote
Distanze parziali
Quote
terreno
elettrodotto

elettrodotto
SCA. 0.90

SEZ.NUM.68

PROGR. 5800.00
PARZ. 131.93

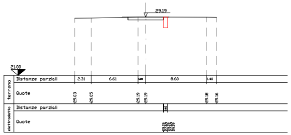
29.19
21.00
Distanze parziali
2.31
6.61
8.60
Quote
Distanze parziali
Quote
terreno
elettrodotto

elettrodotto
RIP. 0.06

SEZ.NUM.69

PROGR. 5900.00
PARZ. 100.00

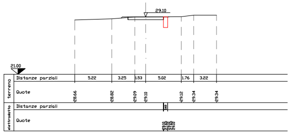
29.10
21.00
Distanze parziali
5.22
3.25
1.53
5.02
1.76
3.22
Quote
Distanze parziali
Quote
terreno
elettrodotto

elettrodotto
SCA. 0.88

SEZ.NUM.70

PROGR. 6000.00
PARZ. 100.00

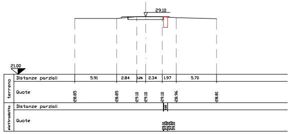
29.10
21.00
Distanze parziali
5.91
2.84
2.34
1.97
5.70
Quote
Distanze parziali
Quote
terreno
elettrodotto

elettrodotto
SCA. 0.86

SEZ.NUM.71

PROGR. 6130.37
PARZ. 130.37

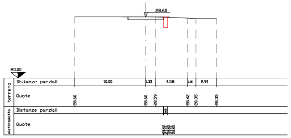
28.60
20.00
Distanze parziali
10.00
4.58
2.91
Quote
Distanze parziali
Quote
terreno
elettrodotto

elettrodotto
SCA. 0.07

SEZ.NUM.72

PROGR. 6200.00
PARZ. 69.63

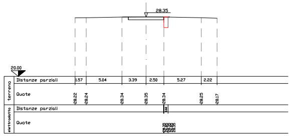
28.35
20.00
Distanze parziali
1.57
5.04
3.39
2.50
5.27
2.22
Quote
Distanze parziali
Quote
terreno
elettrodotto

elettrodotto
SCA. 0.88

SEZ.NUM.73

PROGR. 6300.00
PARZ. 100.00

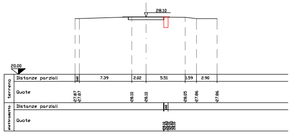
28.10
20.00
Distanze parziali
7.39
2.02
5.51
1.59
2.90
Quote
Distanze parziali
Quote
terreno
elettrodotto

elettrodotto
SCA. 0.89

SEZ.NUM.74

PROGR. 6405.34
PARZ. 105.34

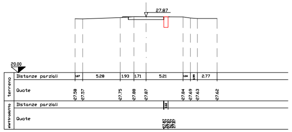
27.87
20.00
Distanze parziali
5.28
1.93
1.71
5.21
2.77
Quote
Distanze parziali
Quote
terreno
elettrodotto

elettrodotto
SCA. 0.85

SEZ.NUM.75

PROGR. 6421.02
PARZ. 15.68

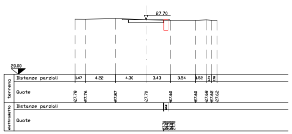
27.70
20.00
Distanze parziali
1.47
4.22
4.30
3.43
3.54
1.52
Quote
Distanze parziali
Quote
terreno
elettrodotto

elettrodotto
SCA. 0.90

SEZ.NUM.76

PROGR. 6500.00
PARZ. 78.98

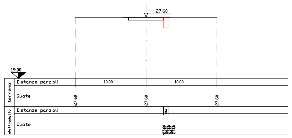
27.60
19.00
Distanze parziali
10.00
10.00
Quote
Distanze parziali
Quote
terreno
elettrodotto

SEZ.NUM.77

PROGR. 6600.00
PARZ. 100.00

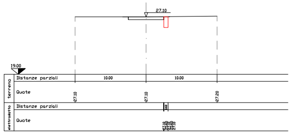
27.10
19.00
Distanze parziali
10.00
10.00
Quote
Distanze parziali
Quote
terreno
elettrodotto

elettrodotto
SCA. 0.90

SEZ.NUM.78

PROGR. 6700.00
PARZ. 100.00

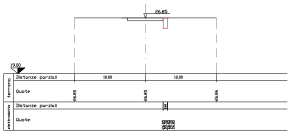
26.85
19.00
Distanze parziali
10.00
10.00
Quote
Distanze parziali
Quote
terreno
elettrodotto

SEZ.NUM.79

PROGR. 6789.17
PARZ. 89.17

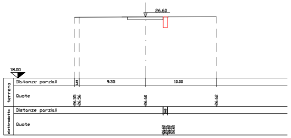
26.60
18.00
Distanze parziali
9.35
10.00
Quote
Distanze parziali
Quote
terreno
elettrodotto

elettrodotto
SCA. 0.90

SEZ.NUM.80

PROGR. 6800.37
PARZ. 11.21

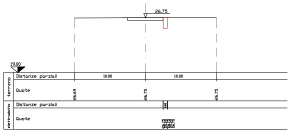
26.75
19.00
Distanze parziali
10.00
10.00
Quote
Distanze parziali
Quote
terreno
elettrodotto

elettrodotto
SCA. 0.90

SEZ.NUM.81

PROGR. 6814.18
PARZ. 13.81

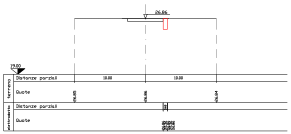
26.86
19.00
Distanze parziali
10.00
10.00
Quote
Distanze parziali
Quote
terreno
elettrodotto

elettrodotto
SCA. 0.87

SEZ.NUM.82

PROGR. 6834.85
PARZ. 20.67

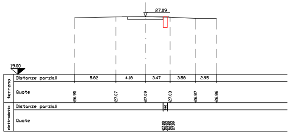
27.09
19.00
Distanze parziali
5.82
4.18
3.47
3.58
2.95
Quote
Distanze parziali
Quote
terreno
elettrodotto

elettrodotto
SCA. 0.86

SEZ.NUM.83

PROGR. 6900.00
PARZ. 65.15

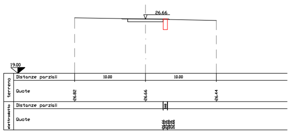
26.66
19.00
Distanze parziali
10.00
10.00
Quote
Distanze parziali
Quote
terreno
elettrodotto

elettrodotto
RIP. 0.04

SEZ.NUM.84

PROGR. 7000.00
PARZ. 100.00

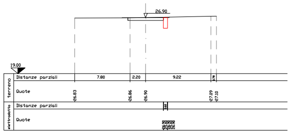
26.90
19.00
Distanze parziali
7.80
2.20
9.22
Quote
Distanze parziali
Quote
terreno
elettrodotto

SEZ.NUM.85

PROGR. 7100.00
PARZ. 100.00

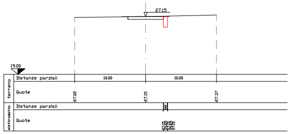
27.15
19.00
Distanze parziali
10.00
10.00
Quote
Distanze parziali
Quote
terreno
elettrodotto

SEZ.NUM.86

PROGR. 7200.00
PARZ. 100.00

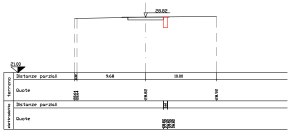
28.82
21.00
Distanze parziali
9.68
10.00
Quote
Distanze parziali
Quote
terreno
elettrodotto

SEZ.NUM.87

PROGR. 7238.77
PARZ. 38.77

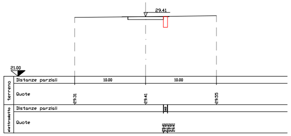
29.41
21.00
Distanze parziali
10.00
10.00
Quote
Distanze parziali
Quote
terreno
elettrodotto

SEZ.NUM.88

PROGR. 7250.46
PARZ. 11.69

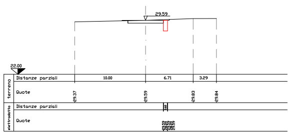
29.59
22.00
Distanze parziali
10.00
6.71
3.29
Quote
Distanze parziali
Quote
terreno
elettrodotto

SEZ.NUM.89

PROGR. 7262.14
PARZ. 11.69

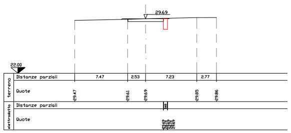
29.69
22.00
Distanze parziali
7.47
2.53
7.23
2.77
Quote
Distanze parziali
Quote
terreno
elettrodotto

elettrodotto
RIP. 0.01

SEZ.NUM.90

PROGR. 7300.00
PARZ. 37.86

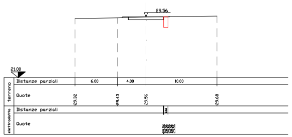
29.56
21.00
Distanze parziali
6.00
4.00
10.00
Quote
Distanze parziali
Quote
terreno
elettrodotto

elettrodotto
RIP. 0.11

SEZ.NUM.91

PROGR. 7400.00
PARZ. 100.00

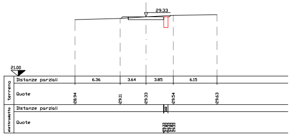
29.33
21.00
Distanze parziali
6.36
3.64
3.85
6.15
Quote
Distanze parziali
Quote
terreno
elettrodotto

elettrodotto
RIP. 0.01

SEZ.NUM.92

PROGR. 7500.00
PARZ. 100.00

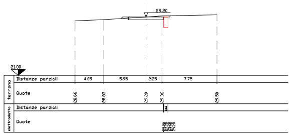
29.20
21.00
Distanze parziali
4.05
5.95
2.25
7.75
Quote
Distanze parziali
Quote
terreno
elettrodotto

SEZ.NUM.93

PROGR. 7600.00
PARZ. 100.00

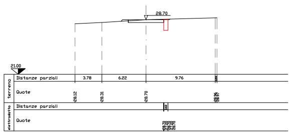
28.70
21.00
Distanze parziali
3.78
6.22
9.76
Quote
Distanze parziali
Quote
terreno
elettrodotto

elettrodotto
SCA. 0.03
RIP. 0.03

SEZ.NUM.94

PROGR. 7700.00
PARZ. 100.00

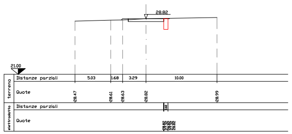
28.82
21.00
Distanze parziali
5.03
1.68
3.29
10.00
Quote
Distanze parziali
Quote
terreno
elettrodotto

SEZ.NUM.95

PROGR. 7793.97
PARZ. 93.97

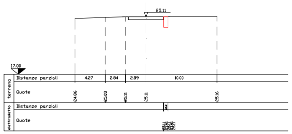
25.11
17.00
Distanze parziali
4.27
2.84
2.89
10.00
Quote
Distanze parziali
Quote
terreno
elettrodotto

elettrodotto
SCA. 0.89

SEZ.NUM.96

PROGR. 7806.05
PARZ. 12.08

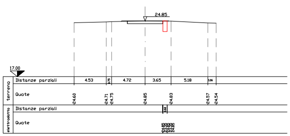
24.85
17.00
terreno
Distanze parziali
4.53
4.72
3.65
5.18
Quote
24.60
24.71
24.75
24.85
24.83
24.57
24.54
elettrodotto
Distanze parziali
Quote

elettrodotto
SCA. 0.74

SEZ.NUM.97

PROGR. 7818.13
PARZ. 12.08

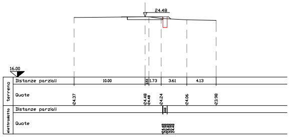
24.48
16.00
terreno
Distanze parziali
10.00
1.73
3.61
4.13
Quote
24.37
24.48
24.48
24.24
24.06
23.98
elettrodotto
Distanze parziali
Quote

elettrodotto
SCA. 0.90

SEZ.NUM.98

PROGR. 7913.52
PARZ. 95.39

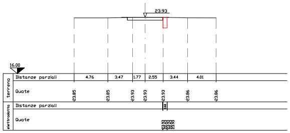
23.93
16.00
terreno
Distanze parziali
4.76
3.47
1.77
2.55
3.44
4.01
Quote
23.85
23.85
23.93
23.93
23.93
23.86
23.86
elettrodotto
Distanze parziali
Quote

elettrodotto
SCA. 0.80

SEZ.NUM.99

PROGR. 8000.00
PARZ. 86.48

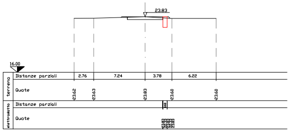
23.83
16.00
terreno
Distanze parziali
2.76
7.24
3.78
6.22
Quote
23.62
23.63
23.83
23.60
23.60
elettrodotto
Distanze parziali
Quote

elettrodotto
SCA. 0.79

SEZ.NUM.100

PROGR. 8100.00
PARZ. 100.00

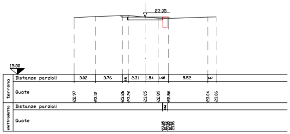
23.05
15.00
terreno
Distanze parziali
3.02
3.76
2.31
1.84
1.48
5.52
Quote
22.97
23.12
23.26
23.26
23.05
22.89
22.86
23.24
23.06
elettrodotto
Distanze parziali
Quote

elettrodotto
SCA. 0.84

SEZ.NUM.101

PROGR. 8200.00
PARZ. 100.00

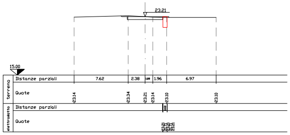
23.21
15.00
terreno
Distanze parziali
7.62
2.38
1.96
6.97
Quote
23.14
23.34
23.21
23.14
23.10
23.10
elettrodotto
Distanze parziali
Quote

elettrodotto
SCA. 0.84

SEZ.NUM.102

PROGR. 8300.00
PARZ. 100.00

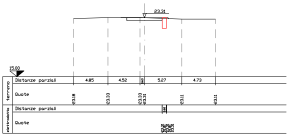
23.31
15.00
terreno
Distanze parziali
4.85
4.52
5.27
4.73
Quote
23.18
23.33
23.33
23.31
23.11
23.11
elettrodotto
Distanze parziali
Quote

elettrodotto
SCA. 0.83

SEZ.NUM.103

PROGR. 8400.00
PARZ. 100.00

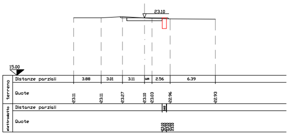
23.10
15.00
terreno
Distanze parziali
3.88
3.01
3.11
2.56
6.39
Quote
23.11
23.11
23.27
23.10
23.03
22.96
22.93
elettrodotto
Distanze parziali
Quote

elettrodotto
SCA. 0.83

SEZ.NUM.104

PROGR. 8500.00
PARZ. 100.00

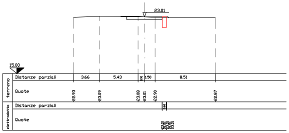
23.01
15.00
terreno
Distanze parziali
3.66
5.43
1.50
8.51
Quote
22.93
23.09
23.08
23.01
22.90
22.87
elettrodotto
Distanze parziali
Quote

elettrodotto
SCA. 0.90

SEZ.NUM.105

PROGR. 8603.46
PARZ. 103.46

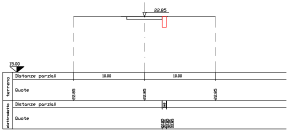
22.85
15.00
terreno
Distanze parziali
10.00
10.00
Quote
22.85
22.85
22.85
elettrodotto
Distanze parziali
Quote

elettrodotto
RIP. 0.14

SEZ.NUM.106

PROGR. 8611.18
PARZ. 7.72

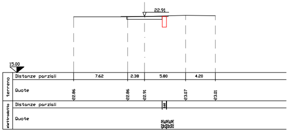
22.91
15.00
terreno
Distanze parziali
7.62
2.38
5.80
4.20
Quote
22.86
22.86
22.91
23.07
23.01
elettrodotto
Distanze parziali
Quote

elettrodotto
RIP. 0.21

SEZ.NUM.107

PROGR. 8618.90
PARZ. 7.72

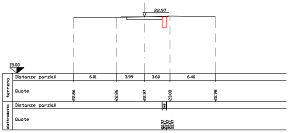
22.97
15.00
terreno
Distanze parziali
6.01
3.99
3.60
6.40
Quote
22.86
22.86
22.97
23.08
22.98
elettrodotto
Distanze parziali
Quote

elettrodotto
SCA. 0.87

SEZ.NUM.108

PROGR. 8700.00
PARZ. 81.10

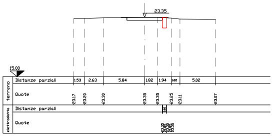
23.35
15.00
terreno
Distanze parziali
1.53
2.63
5.84
1.82
1.94
5.02
Quote
23.17
23.20
23.30
23.35
23.35
23.25
23.11
23.07
elettrodotto
Distanze parziali
Quote

elettrodotto
SCA. 0.89

SEZ.NUM.109

PROGR. 8800.00
PARZ. 100.00

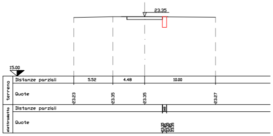
23.35
15.00
terreno
Distanze parziali
5.52
4.48
10.00
Quote
23.23
23.35
23.35
23.27
elettrodotto
Distanze parziali
Quote

elettrodotto
SCA. 0.88

SEZ.NUM.110

PROGR. 8900.00
PARZ. 100.00

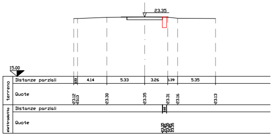
23.35
15.00
terreno
Distanze parziali
4.14
5.33
3.26
5.35
Quote
23.12
23.13
23.30
23.35
23.31
23.16
23.13
elettrodotto
Distanze parziali
Quote

elettrodotto
SCA. 0.86

SEZ.NUM.111

PROGR. 9000.00
PARZ. 100.00

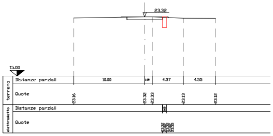
23.32
15.00
terreno
Distanze parziali
10.00
4.37
4.55
Quote
23.16
23.32
23.33
23.13
23.12
elettrodotto
Distanze parziali
Quote

elettrodotto
SCA. 0.88

SEZ.NUM.112

PROGR. 9100.00
PARZ. 100.00

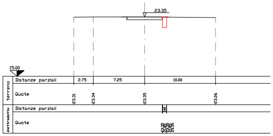
23.35
15.00
terreno
Distanze parziali
2.75
7.25
10.00
Quote
23.31
23.34
23.35
23.26
elettrodotto
Distanze parziali
Quote

SEZ.NUM.113

PROGR. 9200.00
PARZ. 100.00

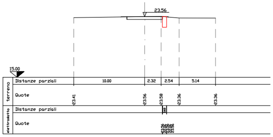
23.56
15.00
terreno
Distanze parziali
10.00
2.32
2.54
5.14
Quote
23.41
23.56
23.58
23.36
23.36
elettrodotto
Distanze parziali
Quote

elettrodotto
SCA. 0.88

SEZ.NUM.114

PROGR. 9300.00
PARZ. 100.00

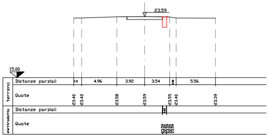
23.59
15.00
terreno
Distanze parziali
4.96
3.92
3.54
5.56
Quote
23.40
23.42
23.58
23.59
23.55
23.40
23.39
elettrodotto
Distanze parziali
Quote

elettrodotto
SCA. 0.90
Movimenti di terra
SCA. 2.00
Manufatto stradale
RIP. 2.00

SEZ.NUM.115

PROGR. 9385.54
PARZ. 85.54

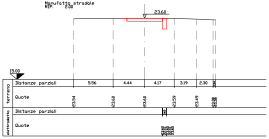
23.60
15.00
terreno
Distanze parziali
5.56
4.44
4.17
3.19
2.30
Quote
23.54
23.60
23.60
23.59
23.49
elettrodotto
Distanze parziali
Quote

elettrodotto
SCA. 0.90
Movimenti di terra
SCA. 2.00
Manufatto stradale
RIP. 2.00

SEZ.NUM.116

PROGR. 9492.53
PARZ. 106.99

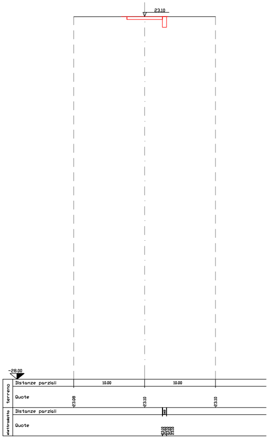
23.10
-28.00
terreno
Distanze parziali
10.00
10.00
Quote
23.08
23.10
23.10
elettrodotto
Distanze parziali
Quote