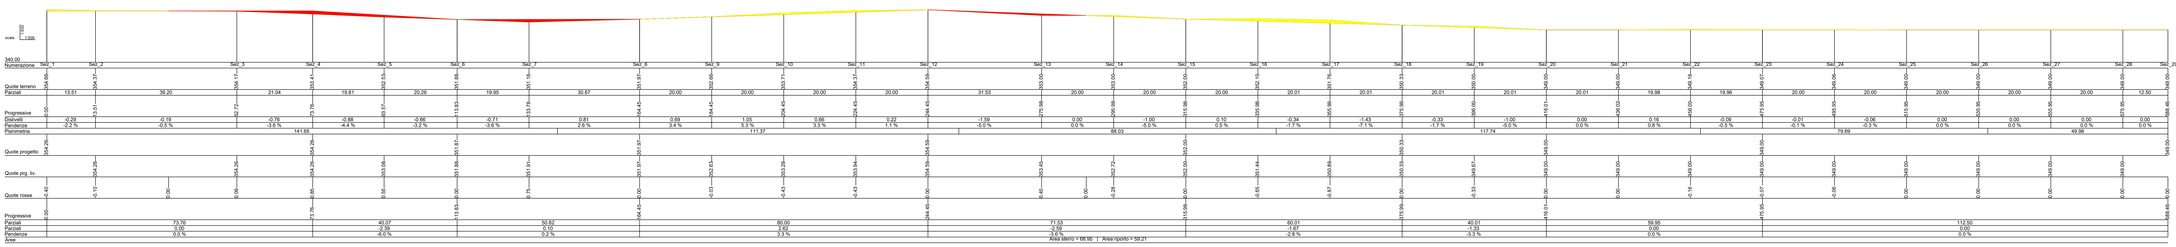

Profilo di Progetto_ELE08

REGIONE PUGLIA — **Provincia di TARANTO**

Comune LATERZA — Comune CASTELLANETA

PROGETTO DEFINITIVO PER LA REALIZZAZIONE DI UN IMPIANTO EOLICO DENOMINATO "LATERZA 2"" COSTITUITO DA 20 AEROGENERATORI CON POTENZA COMPLESSIVA DI 132 MW E RELATIVE OPERE DI CONNESSIONE ALLA R.T.N.

Profili Longitudinali ELE 08

ELABORATO

EP 11.8

PROPONENTE:

Firmato digitalmente da: Filippo Gagliano
Data: 12/06/2023 12:27:53

ELEFANTINO WIND S.R.L.
Contrada Cacapentima snc
74014 Laterza (TA)
pec: elefantinowind@pec.it

cod. id.: E-LAELE

CONSULENTI:

Dott.ssa Elisabetta NANNI

Dott. Ing. Rocco CARONE

Dott. Biol. Fau. Lorenzo GAUDIANO

Dott. Agr. For. Mario STOMACI

Dott. Geol. Michele VALERIO

PROGETTISTI:

ATECH SOCIETÀ DI INGEGNERIA
Via Cadoli di Noicattaro 55
70124 Bari (BA)
e-mail: atechsrl@libero.it
pec: atechsrl@legalmail.it

PM Innovative Engineering
STUDIO PM SRL
Via dell'Artigianato 27 75100 Matera (MT)
e-mail: paolo.montefranese@um-studio
pec: studiopm@mypec.eu

DIRETTORE TECNICO
Dott. Ing. Paolo TRICARICO
Ordine Ingegneri di Bari n. 4985

Dott. Ing. Alessandro ANTEZZA
Ordine Ingegneri di Bari n. 10743

Dott. Ing. Paolo MONTEFRANESE
Ordine Ingegneri Matera n. 368

0	Giugno 2023	B.C.C - C.C	A.A.	O.T.	*Progetto definitivo*
EMI./REV.	DATA	REDATTO	VERIFICATO	APPROVATO	DESCRIZIONE