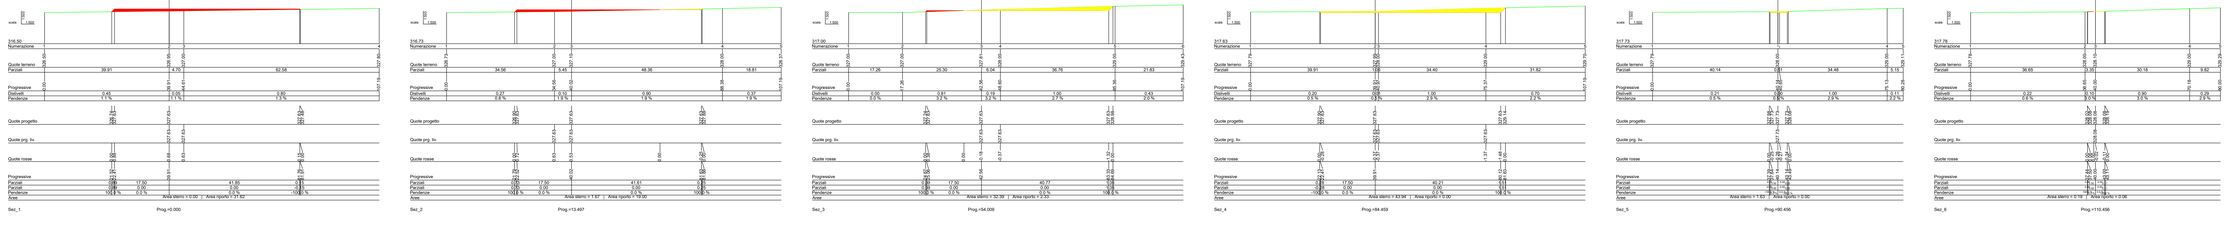

RÉGIONE PUGLIA — **Comune LATERZA** — **Comune CASTELLANETA** — ***Provincia di TARANTO***

PROGETTO DEFINITIVO PER LA REALIZZAZIONE DI UN IMPIANTO EOLICO DENOMINATO "LATERZA 2" COSTITUITO DA 20 AEROGENERATORI CON POTENZA COMPLESSIVA DI 132 MW E RELATIVE OPERE DI CONNESSIONE ALLA R.T.N.

Sezioni Trasversali ELE 20

ELABORATO **EP 12.20.1**

PROPONENTE:

Firmato digitalmente da: Filippo Gagliano
Data: 12/08/2023 10:49:07

ELEFANTINO WIND S.R.L.
Contrada Carapanttina snc
74014 Laterza (TA)
pec: elefantinowind@pec.it

cod. id.: E-LAELE

CONSULENTI:

Dott.ssa Elisabetta NANNI

Dott. Ing. Rocco CARONE

Dott. Biol. Fau. Lorenzo GAUDIANO

Dott. Agr. For. Mario STOMACI

Dott. Geol. Michele VALERIO

PROGETTISTI:

ATECH SOCIETÀ DI INGEGNERIA
Via Cristoforo Colombo 181
00154 Roma (RM)
e-mail: atech@atech.it
pec: atechsa@legalmail.it

PM Innovative Engineering
STUDIO PM SRL
Via dell'Arte, 16 - 00144 Roma (RM)
e-mail: paolo.morbiducci@pm-eb.com
pec: studiopm@legalpec.eu

DIRETTORE TECNICO
Dott. Ing. Gianluca TARCARICO
Ordine Ingegneri Provincia di Bari n. 4985

Dott. Ing. Paolo MORBIDUCCI
Ordine Ingegneri Provincia di Roma n. 21700

Dott. Ing. Alessandro ANTEZZA
Ordine Ingegneri Provincia di Bari n. 10743

EM.REV.	DATA	REDATTO	VERIFICATO	APPROVATO	DESCRIZIONE
0	Giugno 2023	B.C.C. - C.C	A.A.	O.T.	*Progetto definitivo*