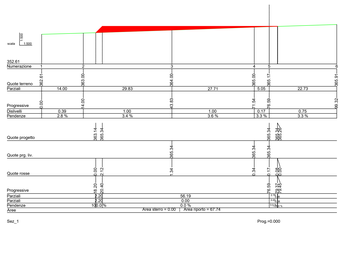

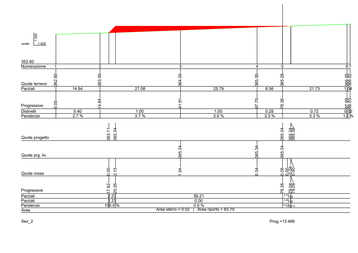

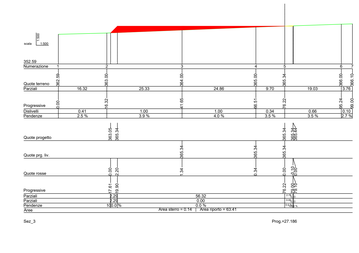

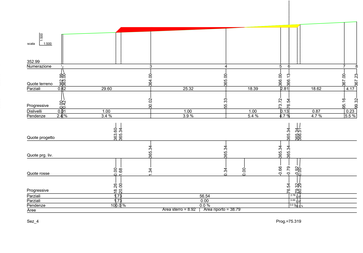

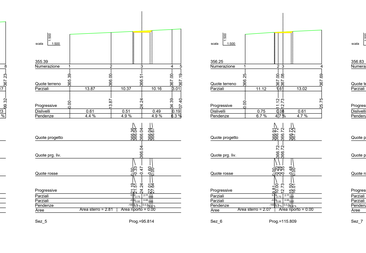

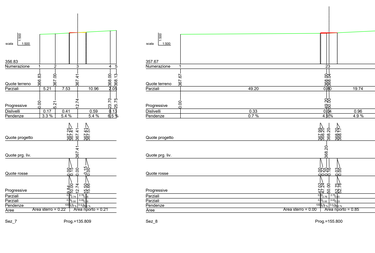

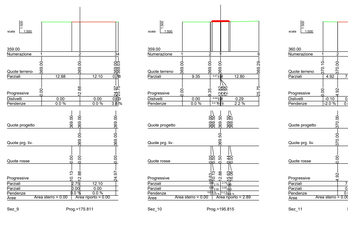

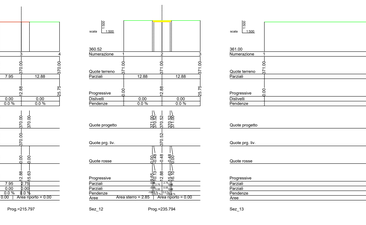

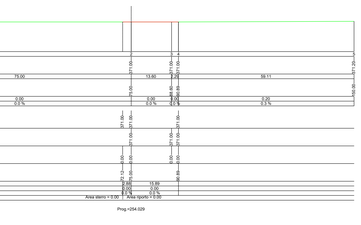

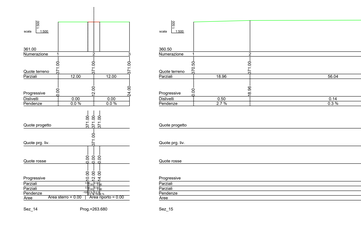

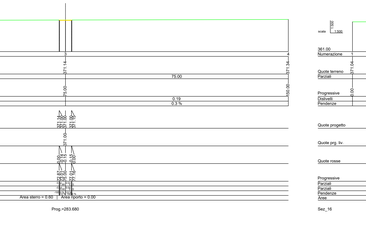

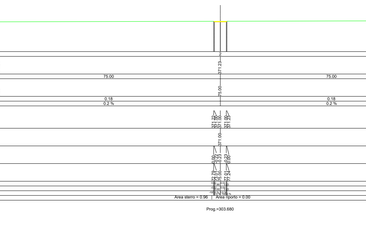

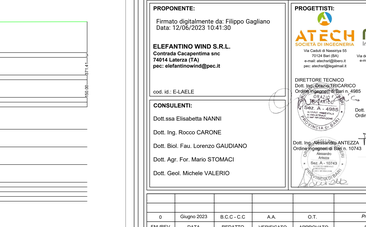

REGIONE PUGLIA

Provincia di TARANTO

Comune LATERZA

Comune CASTELLANETA

PROGETTO DEFINITIVO PER LA REALIZZAZIONE DI UN IMPIANTO EOLICO DENOMINATO "LATERZA 2" COSTITUITO DA 20 AEROGENERATORI CON POTENZA COMPLESSIVA DI 132 MW E RELATIVE OPERE DI CONNESSIONE ALLA R.T.N.

Sezioni Trasversali ELE 04

ELABORATO

EP 12.4.1

PROPONENTE:

Firmato digitalmente da: Filippo Gagliano
Data: 12/06/2023 10:41:30

ELEFANTINO WIND S.R.L.
Contrada Cacaporcina snc
74014 Laterza (TA)
pec: elefantinowind@pec.it

cod. id.: E-LAELE

PROGETTISTI:

ATECH Società di Ingegneria
Via Nazionale 27 70100 Bari (BA)
e-mail: atechsr@libero.it
pec: atechsr@legalmail.it

Innovative Engineering
Via dell'Industria 27 70125 Bari (BA)
e-mail: paolo.monteforte@gmail.com
pec: studioing@ingpm.eu

DIRETTORE TECNICO
Dott. Ing. Gianluca TERZANO
Ordine Ingegneri Bari n. 4385

Dott. Ing. Paolo MONTEFORTE
Ordine Ingegneri Bari n. 6128

Dott. Ing. Alessandro ANTEZZA
Ordine Ingegneri Bari n. 10143

CONSULENTI:

Dott.ssa Elisabetta NANNI

Dott. Ing. Rocco CARONE

Dott. Biol. Fau. Lorenzo GAUDIANO

Dott. Agr. For. Mario STOMACI

Dott. Geol. Michele VALERIO

0	Giugno 2023	B.C.C.-C.C.	A.A.	G.T.	*Progetto definitivo*
EM.REV.	DATA	REDATTO	VERIFICATO	APPROVATO	DESCRIZIONE