
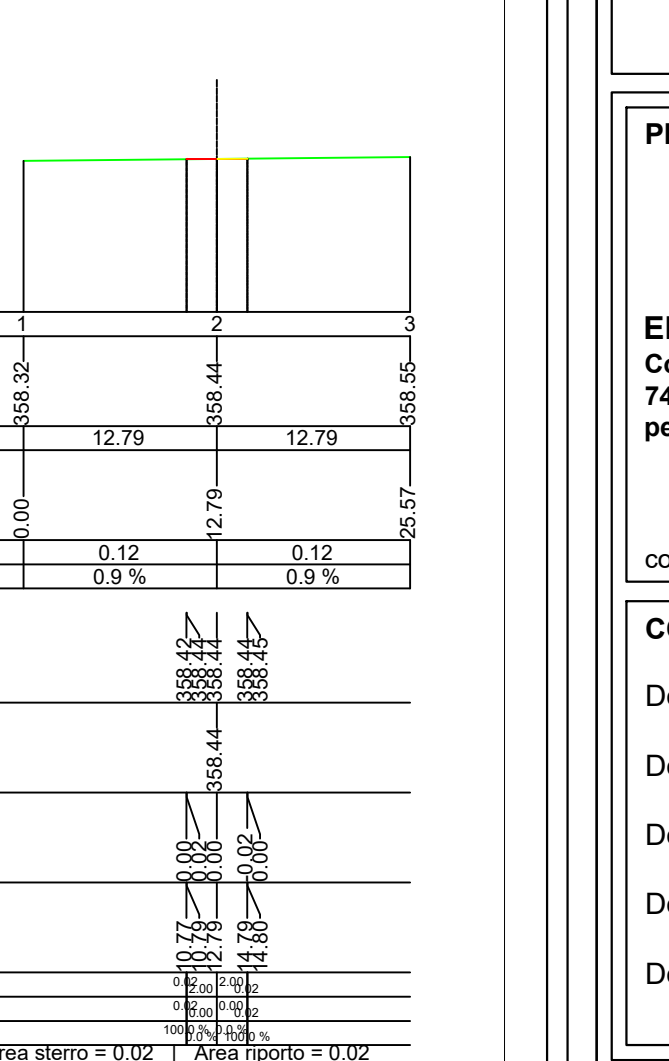
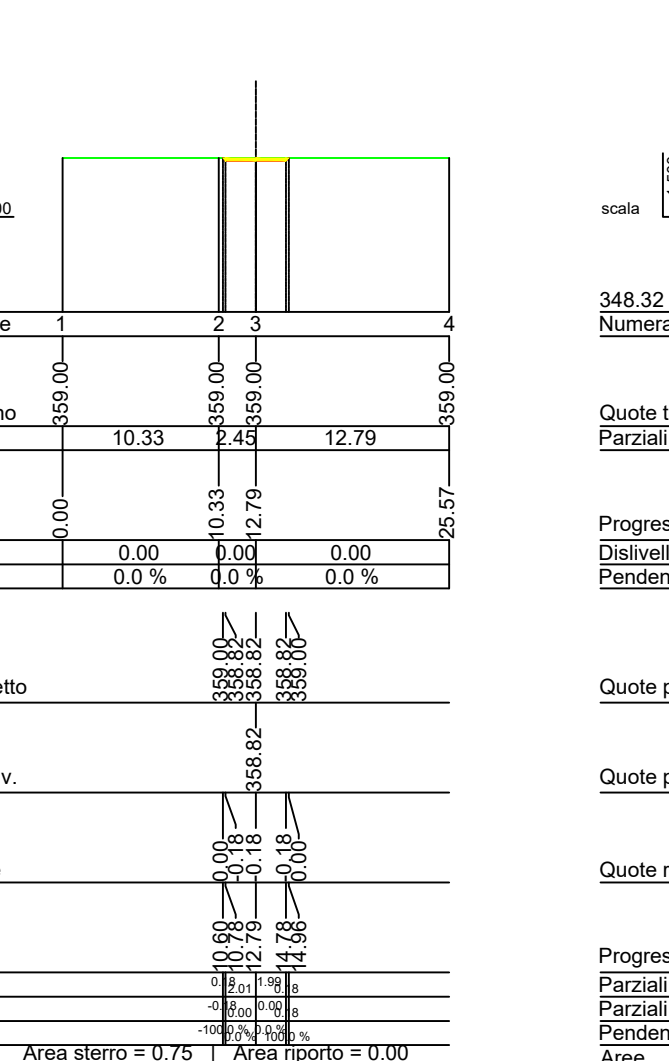
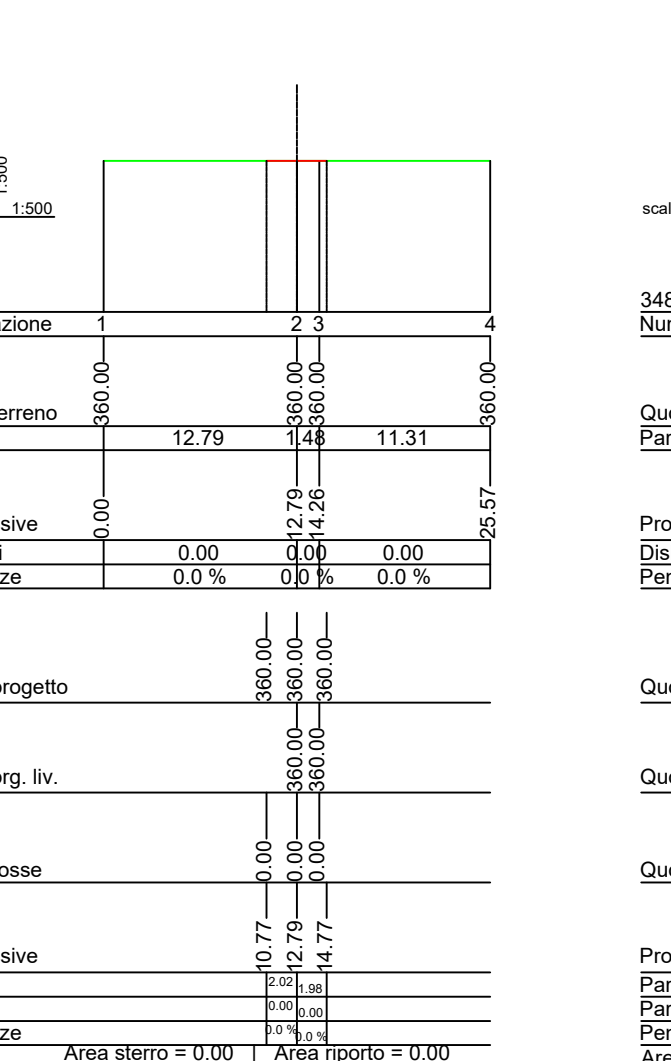
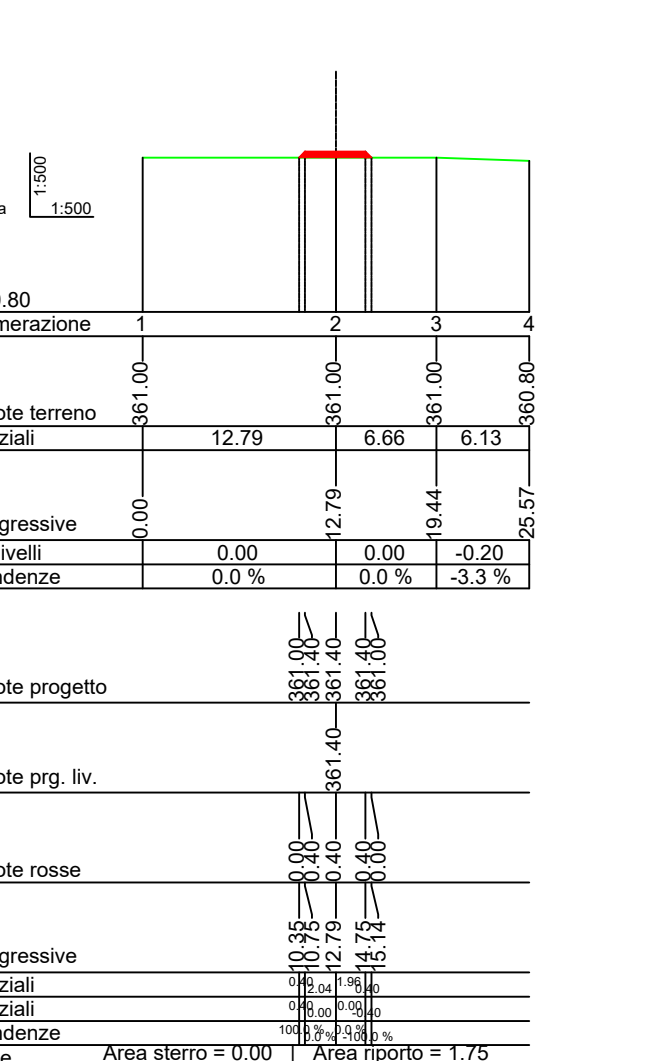
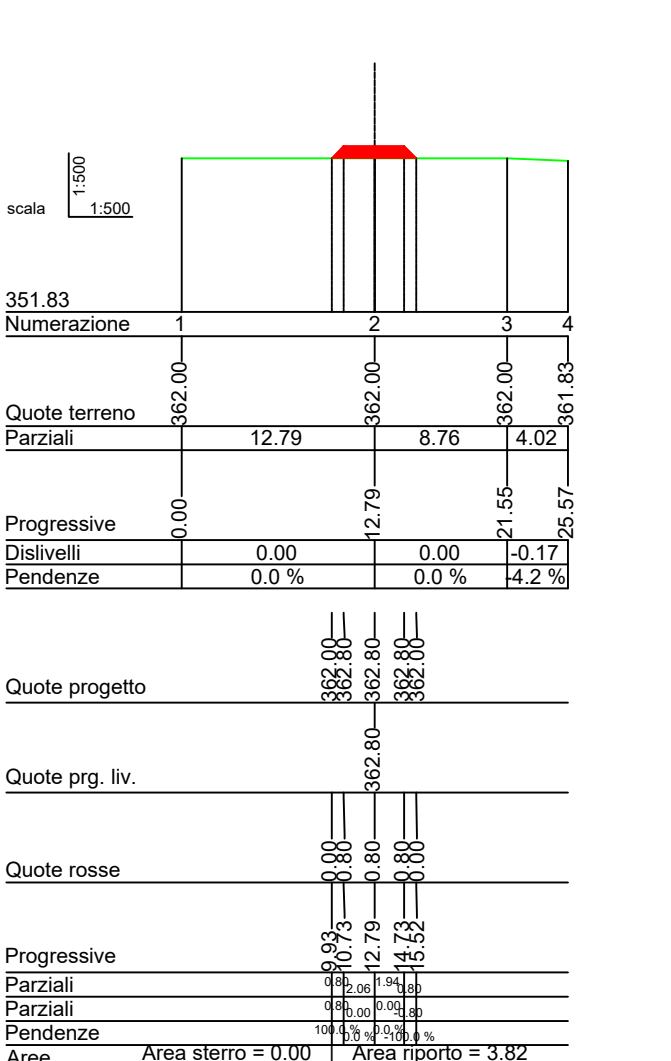
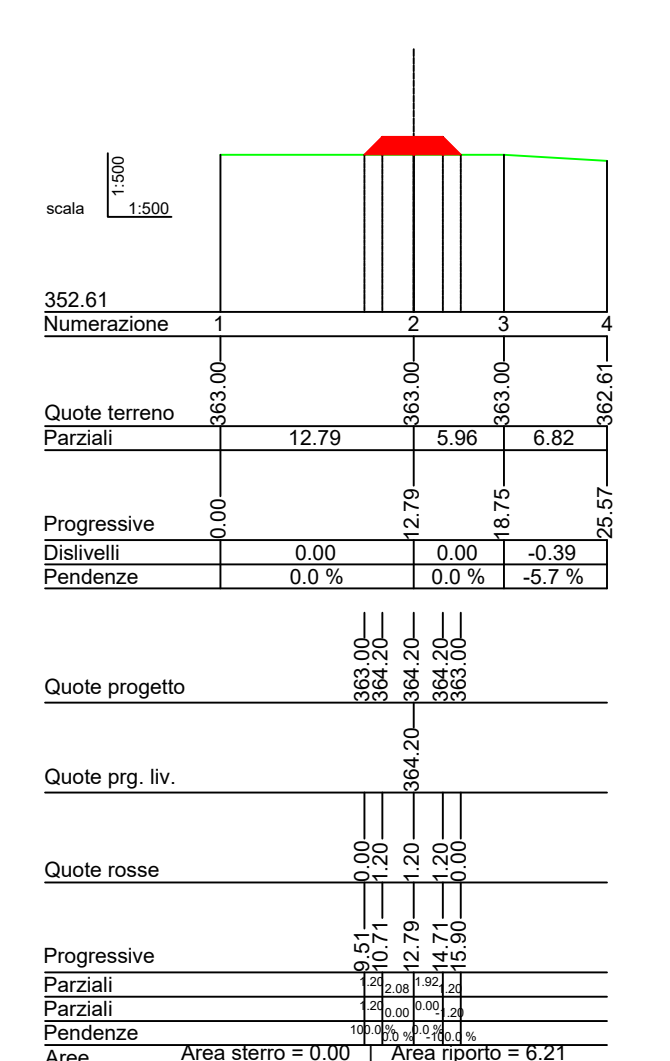
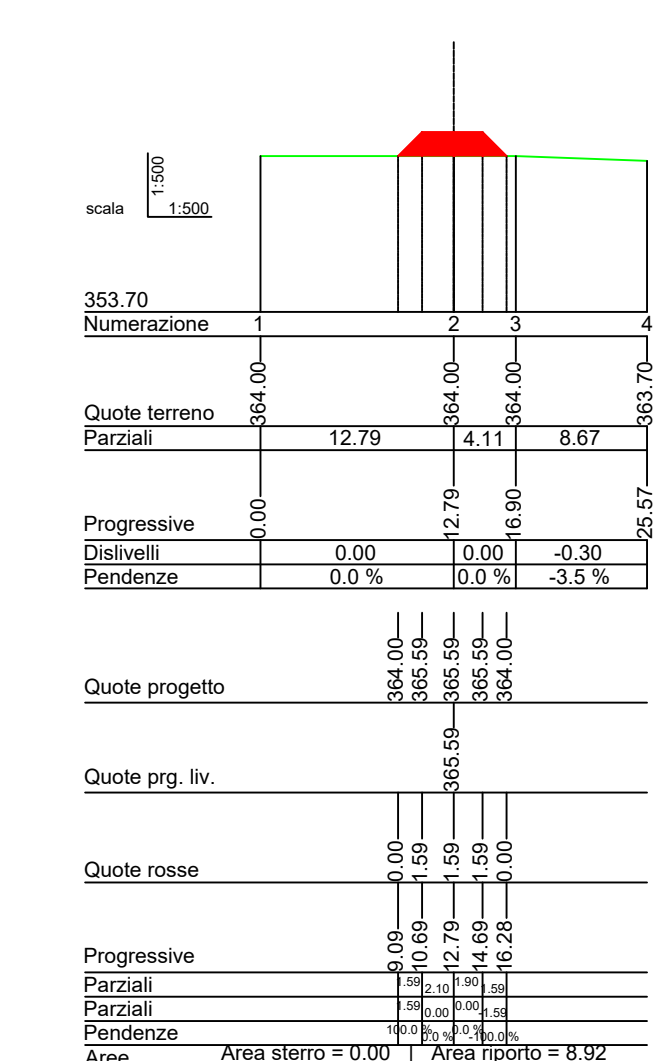


Sez_1 Prog.=0.000

Sez_2 Prog.=25.414

Sez_3 Prog.=48.697

Sez_4 Prog.=83.139

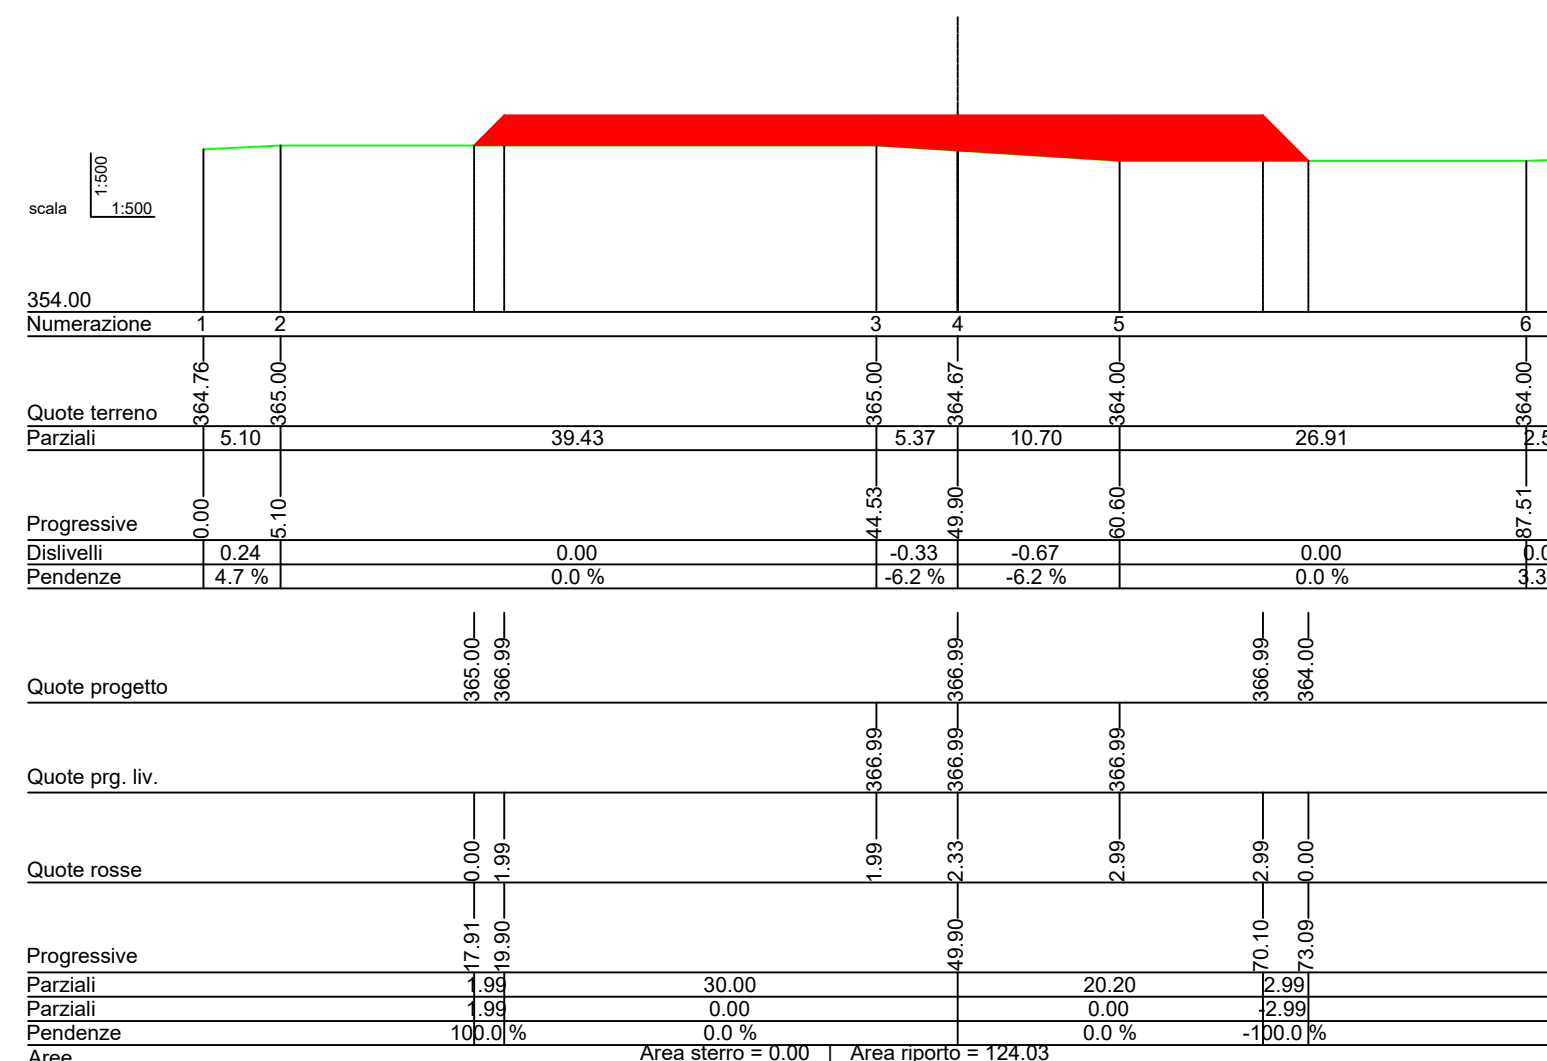

Sez_5 Prog.=96.670

Sez_6 Prog.=116.670

Sez_7 Prog.=136.670

Sez_8 Prog.=156.670

Sez_9 Prog.=176.670

Sez_10 Prog.=196.670

Sez_11 Prog.=216.648

Sez_12 Prog.=223.160



REGIONE PUGLIA



Comune
LATERZA



Comune
CASTELLANETA



Provincia di TARANTO

**PROGETTO DEFINITIVO PER LA REALIZZAZIONE DI UN IMPIANTO
EOLICO DENOMINATO "LATERZA 2" COSTITUITO DA
20 AEROGENERATORI CON POTENZA COMPLESSIVA DI 132 MW
E RELATIVE OPERE DI CONNESSIONE ALLA R.T.N.**

Sezioni Trasversali ELE 05

ELABORATO
EP 12.5

PROPONENTE:
ELEFANTINO WIND S.R.L.
Contrada Cacapentima snc
74014 Laterza (TA)
pec: elefantinowind@pec.it

cod. id.: E-LAELE

CONSULENTI:
Dott.ssa Elisabetta NANNI
Dott. Ing. Rocco CARONE
Dott. Biol. Fau. Lorenzo GAUDIANO
Dott. Agr. For. Mario STOMACI
Dott. Geol. Michele VALERIO

PROGETTISTI:
ATECH SOCIETÀ DI INGEGNERIA
Via Caduti di Nasiriyah 55
70124 Bari (BA)
e-mail: atechsr@pec.it
pec: atechsr@legalmail.it

STUDIO PM SRL
Via dell'Artigianato 27 75100 Matera (MT)
e-mail: paolo.montefinese@pm-studio-pec.com

DIRETTORE TECNICO
Dott. Ing. **PAOLO MONTEFINESE**
Ordine Ingegneri di Bari n. 4985

CONSIGLIERI:
Dott. Ing. **Alessandro ANTEZZA**
Ordine Ingegneri di Bari n. 10743

PROVINCIA DI BARI
Sez. A - 4985
Sez. A - 10743

0	Giugno 2023	B.C.C - C.C	A.A.	O.T.	Progetto definitivo
EM./REV.	DATA	REDATTO	VERIFICATO	APPROVATO	DESCRIZIONE