

REGIONE PUGLIA



Provincia di TARANTO



PROGETTO DEFINITIVO PER LA REALIZZAZIONE DI UN IMPIANTO EOLICO DENOMINATO "LATERZA 2" COSTITUITO DA 20 AEROGENERATORI CON POTENZA COMPLESSIVA DI 132 MW E RELATIVE OPERE DI CONNESSIONE ALLA R.T.N.

Sezioni Trasversali ELE 08

ELABORATO

EP 12.8.2

PROPONENTE:

ELEFANTINO WIND S.R.L.
 Contrada Cacapentima snc
 74014 Laterza (TA)
 pec: elefantinowind@pec.it

cod. id.: E-LAELE

CONSULENTI:

Dott.ssa Elisabetta NANNI
 Dott. Ing. Rocco CARONE
 Dott. Biol. Fau. Lorenzo GAUDIANO
 Dott. Agr. For. Mario STOMACI
 Dott. Geol. Michele VALERIO

PROGETTISTI:

ATECH SOCIETÀ DI INGEGNERIA Innovative Engineering
 Via Caduti di Nassiriya 55
 70124 Bari (BA)
 e-mail: atechsr@libero.it
 pec: atechsr@legalmail.it



STUDIO PM SRL
 Via dell'Artigianato 27 75100 Matera (MT)
 e-mail: paolo.montefinese@pm-studio.it
 pec: studiopm@mypec.eu

DIRETTORE TECNICO
 Dott. Ing. **Orazio TRICARICO**
 Ordine ingegneri di Bari n. 4985



Dott. Ing. **Paolo MONTEFINESE**
 Ordine ingegneri di Matera n. 968

Dott. Ing. **Alessandro ANTEZZA**
 Ordine ingegneri di Bari n. 10743



0	Giugno 2023	B.C.C - C.C	A.A.	O.T.	Progetto definitivo
EM./REV.	DATA	REDATTO	VERIFICATO	APPROVATO	DESCRIZIONE

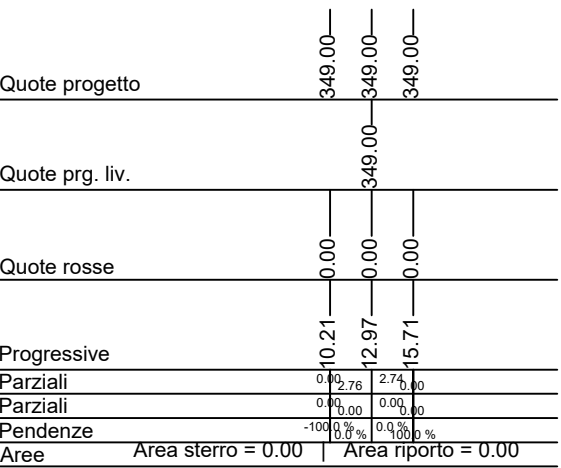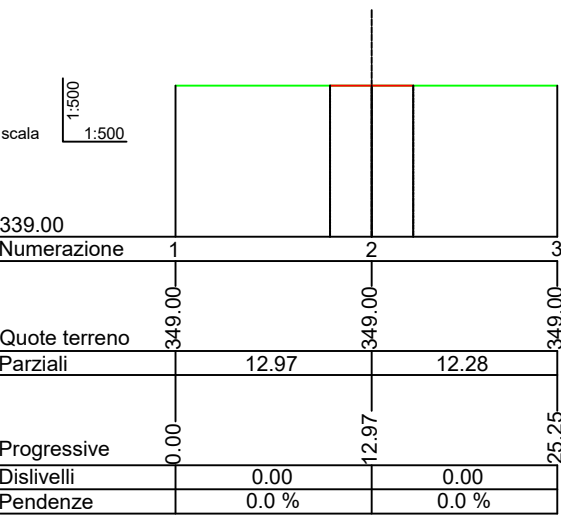



Sez_26 Prog.=535.955

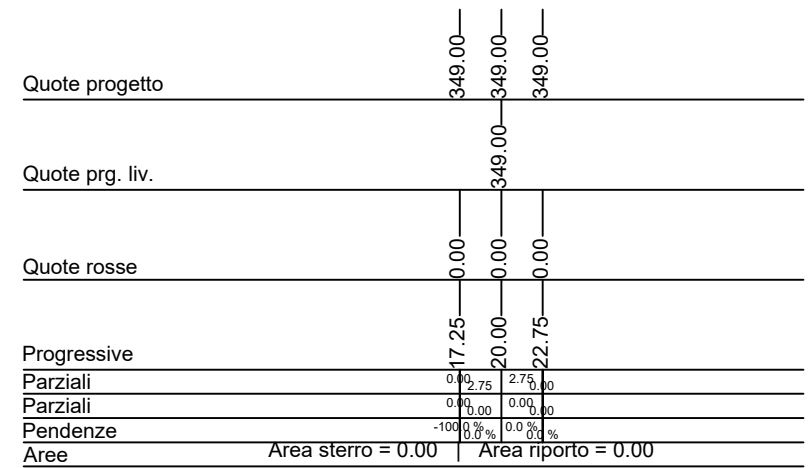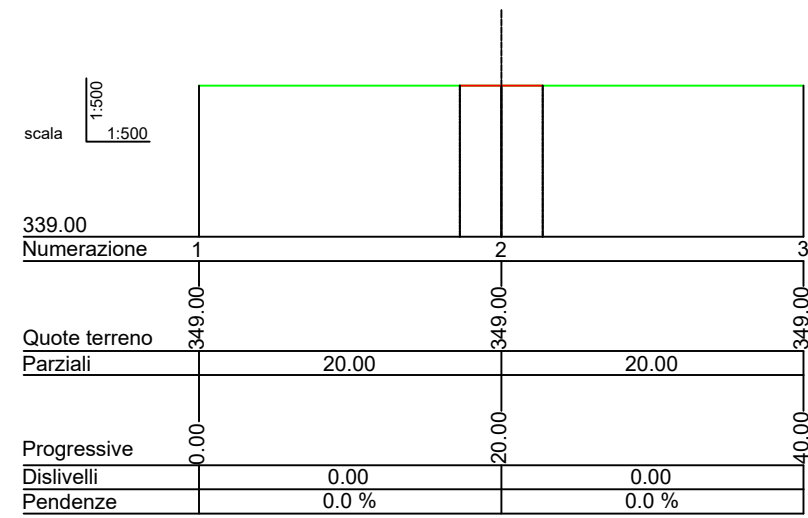

Sez_27 Prog.=555.955

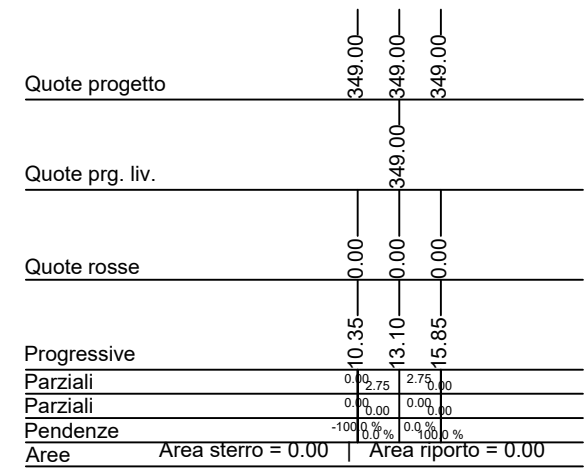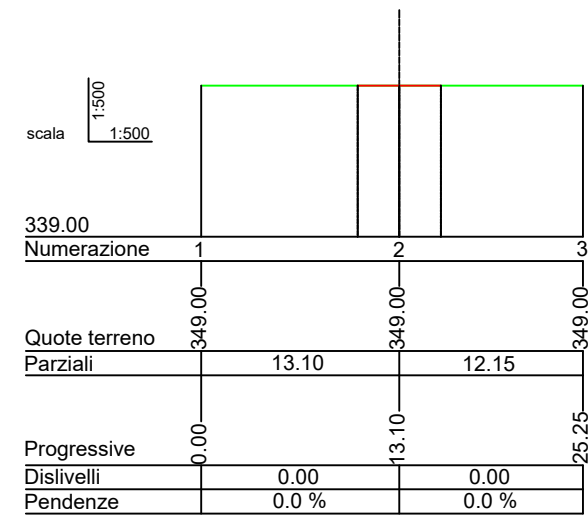

Sez_28 Prog.=575.955

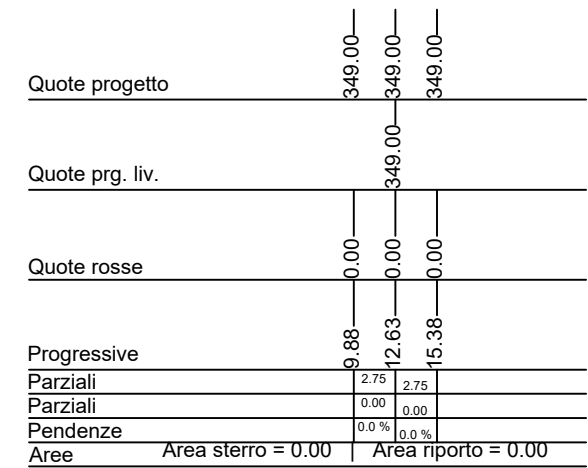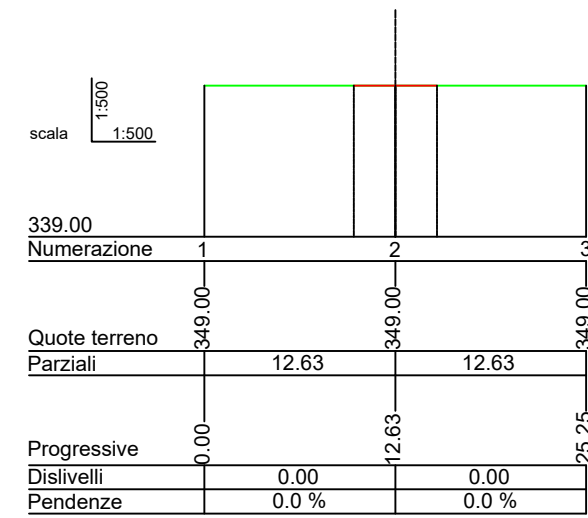

Sez_29 Prog.=588.456