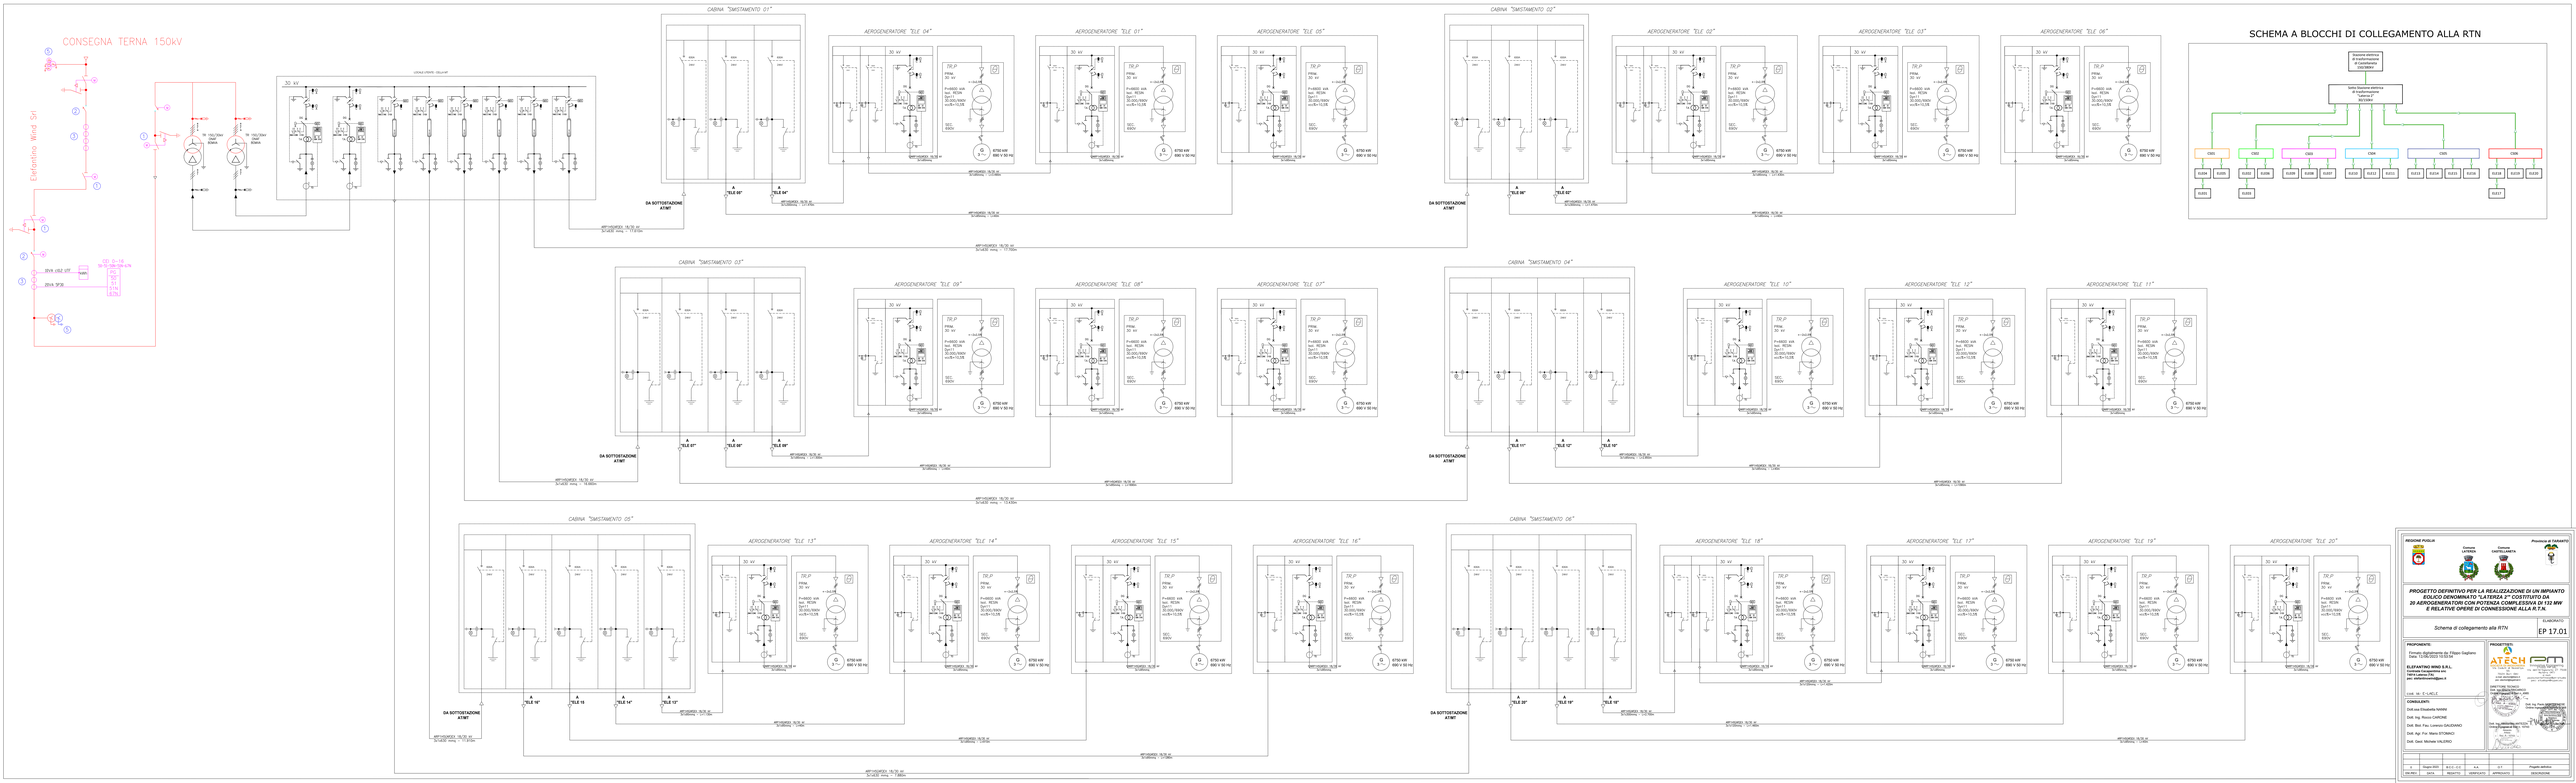

REGIONE PUGLIA

Provincia di TARANTO




Schema di collegamento alla RTN

ELABORATO

EP 17.01

PROPONENTE:

Elettantino Wind S.r.l.




Dott. Ing. Pietro MINERVINI
Ordine degli Ingegneri della Provincia di Taranto n. 1


Cod. Id. Elaborato: E-LAG-E

CONSULENTI:

Dott.ssa Elisabetta NARDI

Dott. Ing. Rocco CARONE

Dott. Biol. Fau. Lorenzo CAUCIANO

Dott. Agr. For. Mario STORNO

Dott. Geol. Michele VALERIO

0	Giugno 2022	A.C.C - C.C	A.A	01	Progetto definitivo
Dis.REV.	DATA	REDATTO	VERIFICATO	APPROVATO	DESCRIZIONE