
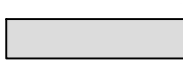
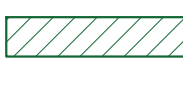

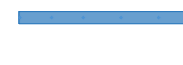








**LEGENDA**

-  PERIMETRO AZIENDA AGRICOLA Fattoria Solare "Siamaggiore 1"
-  Viabilità interna e perimetrale
-  Fascia di mitigazione a verde
-  Strada Interpodereale
-  Tracker 1x27
-  Cabina di raccolta
-  Power Station
-  Inverter
-  Storage Container 2.5 MW + Storage Power Station



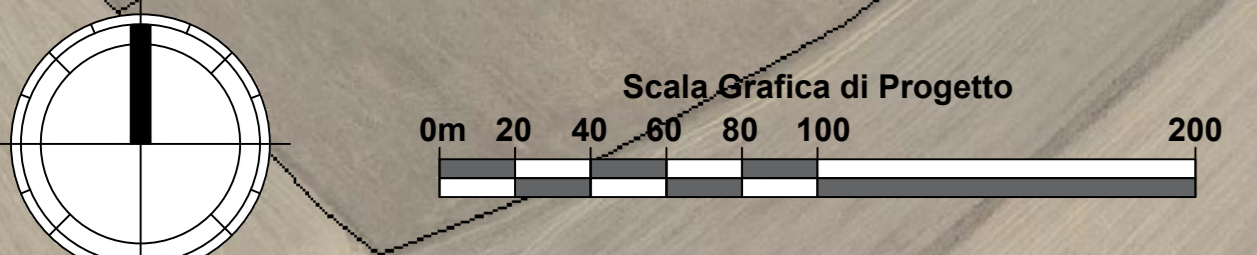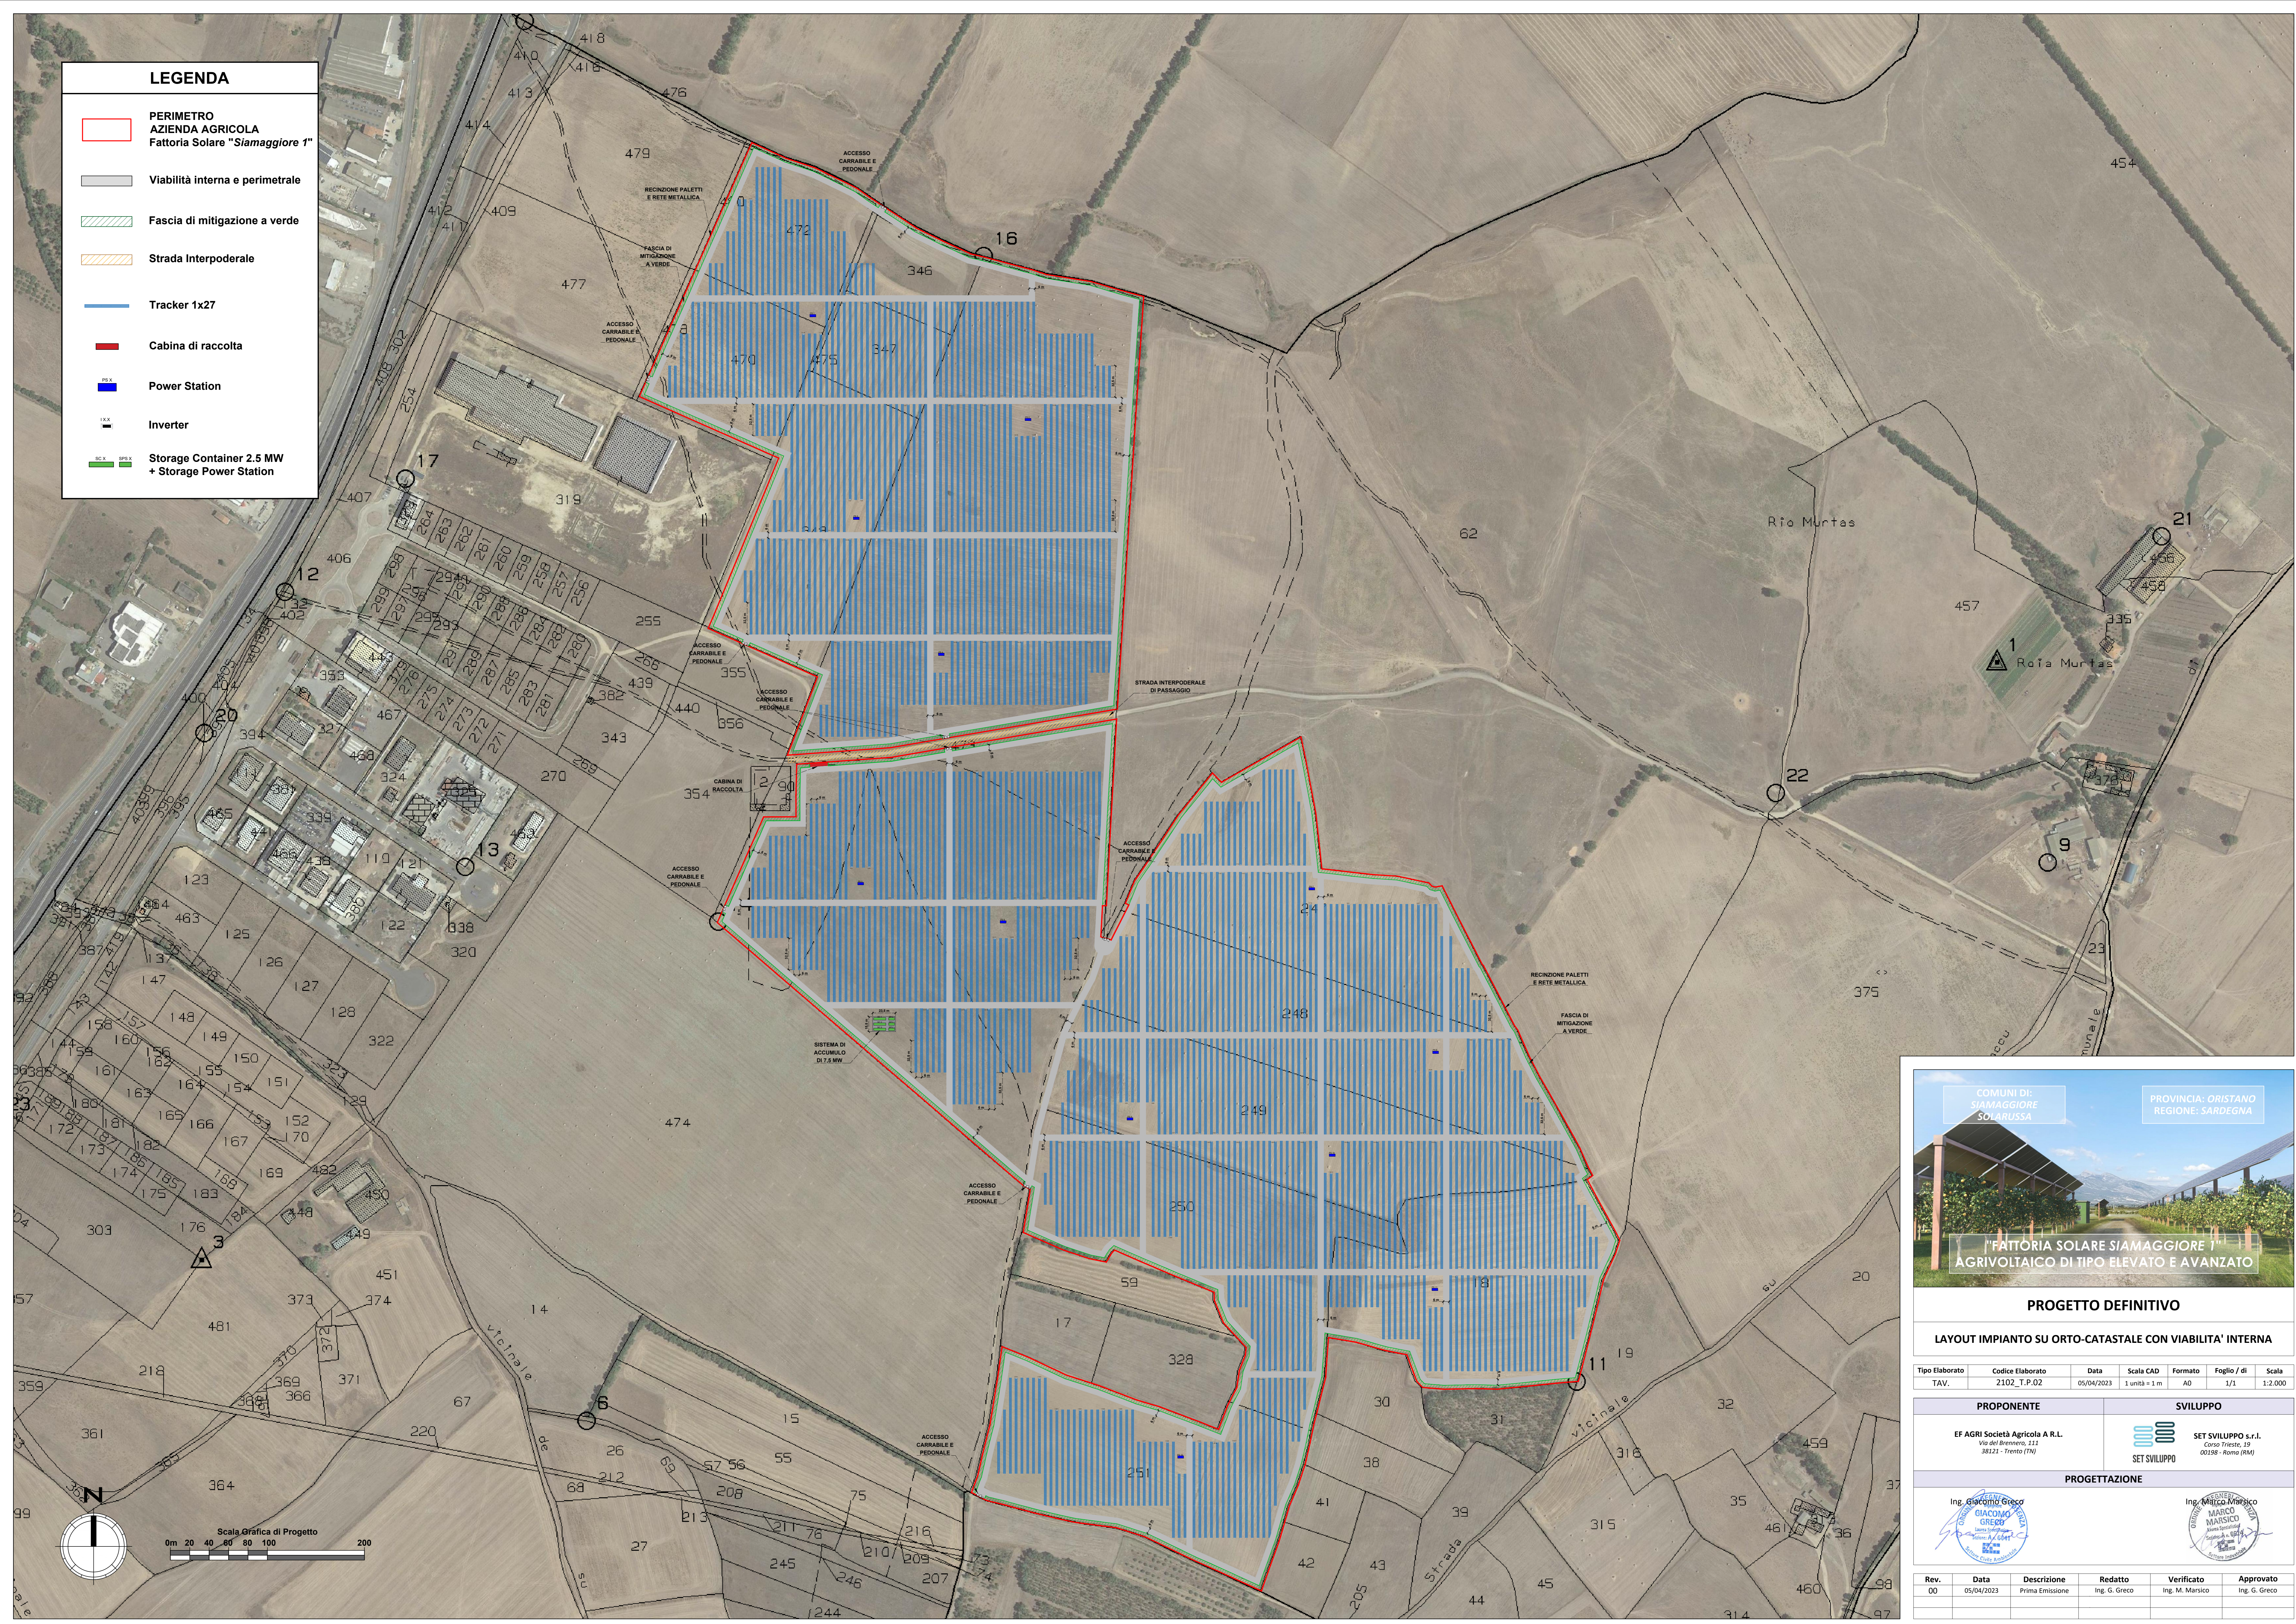

**PROGETTO DEFINITIVO**  
**LAYOUT IMPIANTO SU ORTO-CATASTALE CON VIABILITA' INTERNA**

Tipo Elaborato	Codice Elaborato	Data	Scala CAD	Formato	Foglio / di	Scala
TAV.	2102_T.P.02	05/04/2023	1 unità = 1 m	A0	1/1	1:2.000

<b>PROPRONENTE</b>	<b>SVILUPPO</b>
EF AGRI Società Agricola A R.L. Via del Brennero, 111 38121 - Trento (TN)	SET SVILUPPO s.r.l. Corso Trieste, 12 00198 - Roma (RM)

**PROGETTAZIONE**

Ing. Giacomo Greco  


Ing. Marco Marsico  


Rev.	Data	Descrizione	Redatto	Verificato	Approvato
00	05/04/2023	Prima Emissione	Ing. G. Greco	Ing. M. Marsico	Ing. G. Greco