



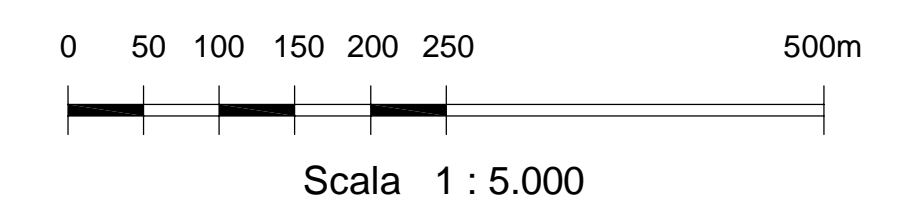

TAV. 13/15 - SCALA 1:2.000

TAV. 14/15 - SCALA 1:2.000

QUADRO D'UNIONE TAVOLE

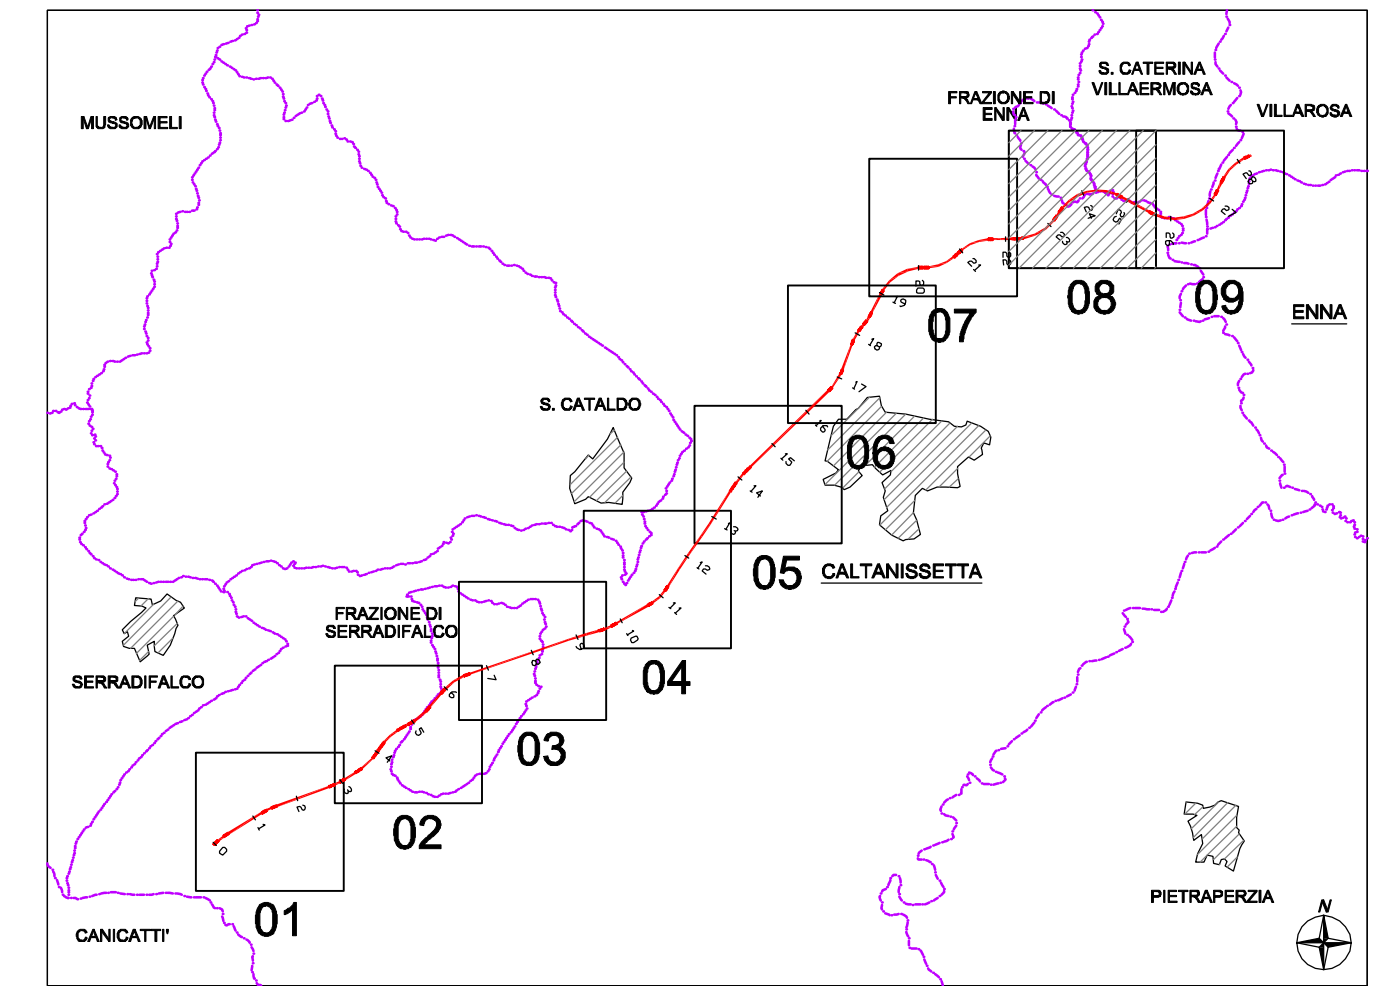

**CORRIDOIO PLURIMODALE TIRRENICO-NORD EUROPA  
ITINERARIO AGRIGENTO -CALTANISSETTA-A19**  
S.S. N° 640 "DI PORTO EMPEDOCLE"  
AMMODERNAMENTO E ADEGUAMENTO ALLA CAT. B DEL D.M. 5.11.2001  
Dal km 44+000 allo svincolo con l'A19

PROGETTO DEFINITIVO

GRUPPO DI PROGETTAZIONE		I RESPONSABILI DI PROGETTO	
ATI: TECHNITAL s.p.a. (mandataria) S.I.S. Studio di Ingegneria Stradale s.r.l. DELTA Ingegneria s.r.l. INFRATEC s.r.l Consulting Engineering PROGIN s.p.a.		Dott. Ing. M. Raccosta Ordine Ing. Verona n° A1665 Prof. Ing. A. Bevilacqua Ordine Ing. Palermo n° 4058 Dott. Ing. M. Carino Ordine Ing. Agrigento n° A628 Dott. Ing. N. Traccoli Ordine Ing. Potenza n° 836 Dott. Ing. S. Esposito Ordine Ing. Roma n° 20837	
VISTO: IL RESPONSABILE DEL PROCEDIMENTO		VISTO: IL RESPONSABILE DEL SERVIZIO PROGETTAZIONE	
Dott. Ing. Massimiliano Fidenzi		Dott. Ing. Antonio Valente	
		IL GEOLOGO	
		INTEGRAZIONE PRESTAZIONI SPECIALISTICHE	
		Dott. Ing. M. Raccosta	
		DATA	
		PROTOCOLLO	

PROGETTO STRADALE  
PLANIMETRIE  
PLANIMETRIE DI INSIEME - TAV. 8/9  
Da progr. 22+100 a progr. 25+500

CODICE PROGETTO	NOME FILE	REVISIONE	FOGLIO	SCALA:
L0407B D 0501	L0407B_D_0501_P01_TRA_PLO8_A.DWG	A	08 di 09	1:5000
D	CODICE ELAB.			
C	P01PS01TRAPLO8			
B				
A	EMISSIONE	Ottobre 2006	G. Fusani	F. Arcilli
REV.	DESCRIZIONE	DATA	VERIFICATO RESP. TECNICO	APPROVATO RESP. DI SETTORE
				C. Marro