


LEGENDA	
	PERIMETRO AZIENDA AGRICOLA FATTORIA SOLARE "SIAMAGGIORE 1"
	VIABILITÀ INTERNA E PERIMETRALE
	FASCIA DI MITIGAZIONE A VERDE
	CABINA DI RACCOLTA
	PS X
	I X X
	CAVIDOTTO BT
	CAVIDOTTO AT (36kV)
	TRACKER 1x27
	SC X
	SPS X
	STORAGE CONTAINER 2.5 MW + STORAGE POWER STATION
	SEZIONE DI SCAVO
	INCROCIO CAVIDOTTI AT (36kV) E BT

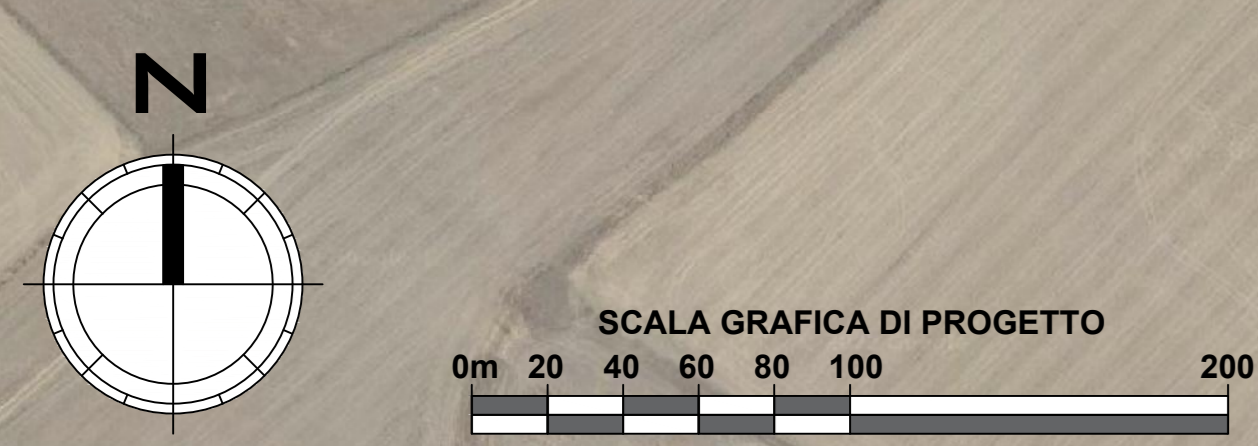

COMUNI DI:
SIAMAGGIORE
SOLARUSSA
PROVINCIA: ORISTANO
REGIONE: SARDEGNA

"FATTORIA SOLARE SIAMAGGIORE 1"
AGRIVOLTAICO DI TIPO ELEVATO E AVANZATO

PROGETTO DEFINITIVO

LAYOUT IMPIANTO CON CAVIDOTTI E SEZIONI DI SCAVO

Tipo Elaborato	Codice Elaborato	Data	Scala CAD	Formato	Foglio / di	Scala
TAV.	2102_T.P.06	05/04/2023	1 unità = 1 m	A0	1/2	1:2.000


PROPONENTE	SVILUPPO
EF AGRI Società Agricola A R.L. Via del Brennero, 111 38121 - Trento (TN)	 SET SVILUPPO s.r.l. Corso Trieste, 19 00198 - Roma (RM)

PROGETTAZIONE

 Ing. Giacomo Greco	 Ing. Marco Marsico		
------------------------	------------------------	--	--


Rev.	Data	Descrizione	Redatto	Verificato	Approvato
00	05/04/2023	Prima Emissione	Ing. M. Marsico	Ing. G. Greco	Ing. M. Marsico

SEZIONI DI SCAVO BT - SCALA 1:20

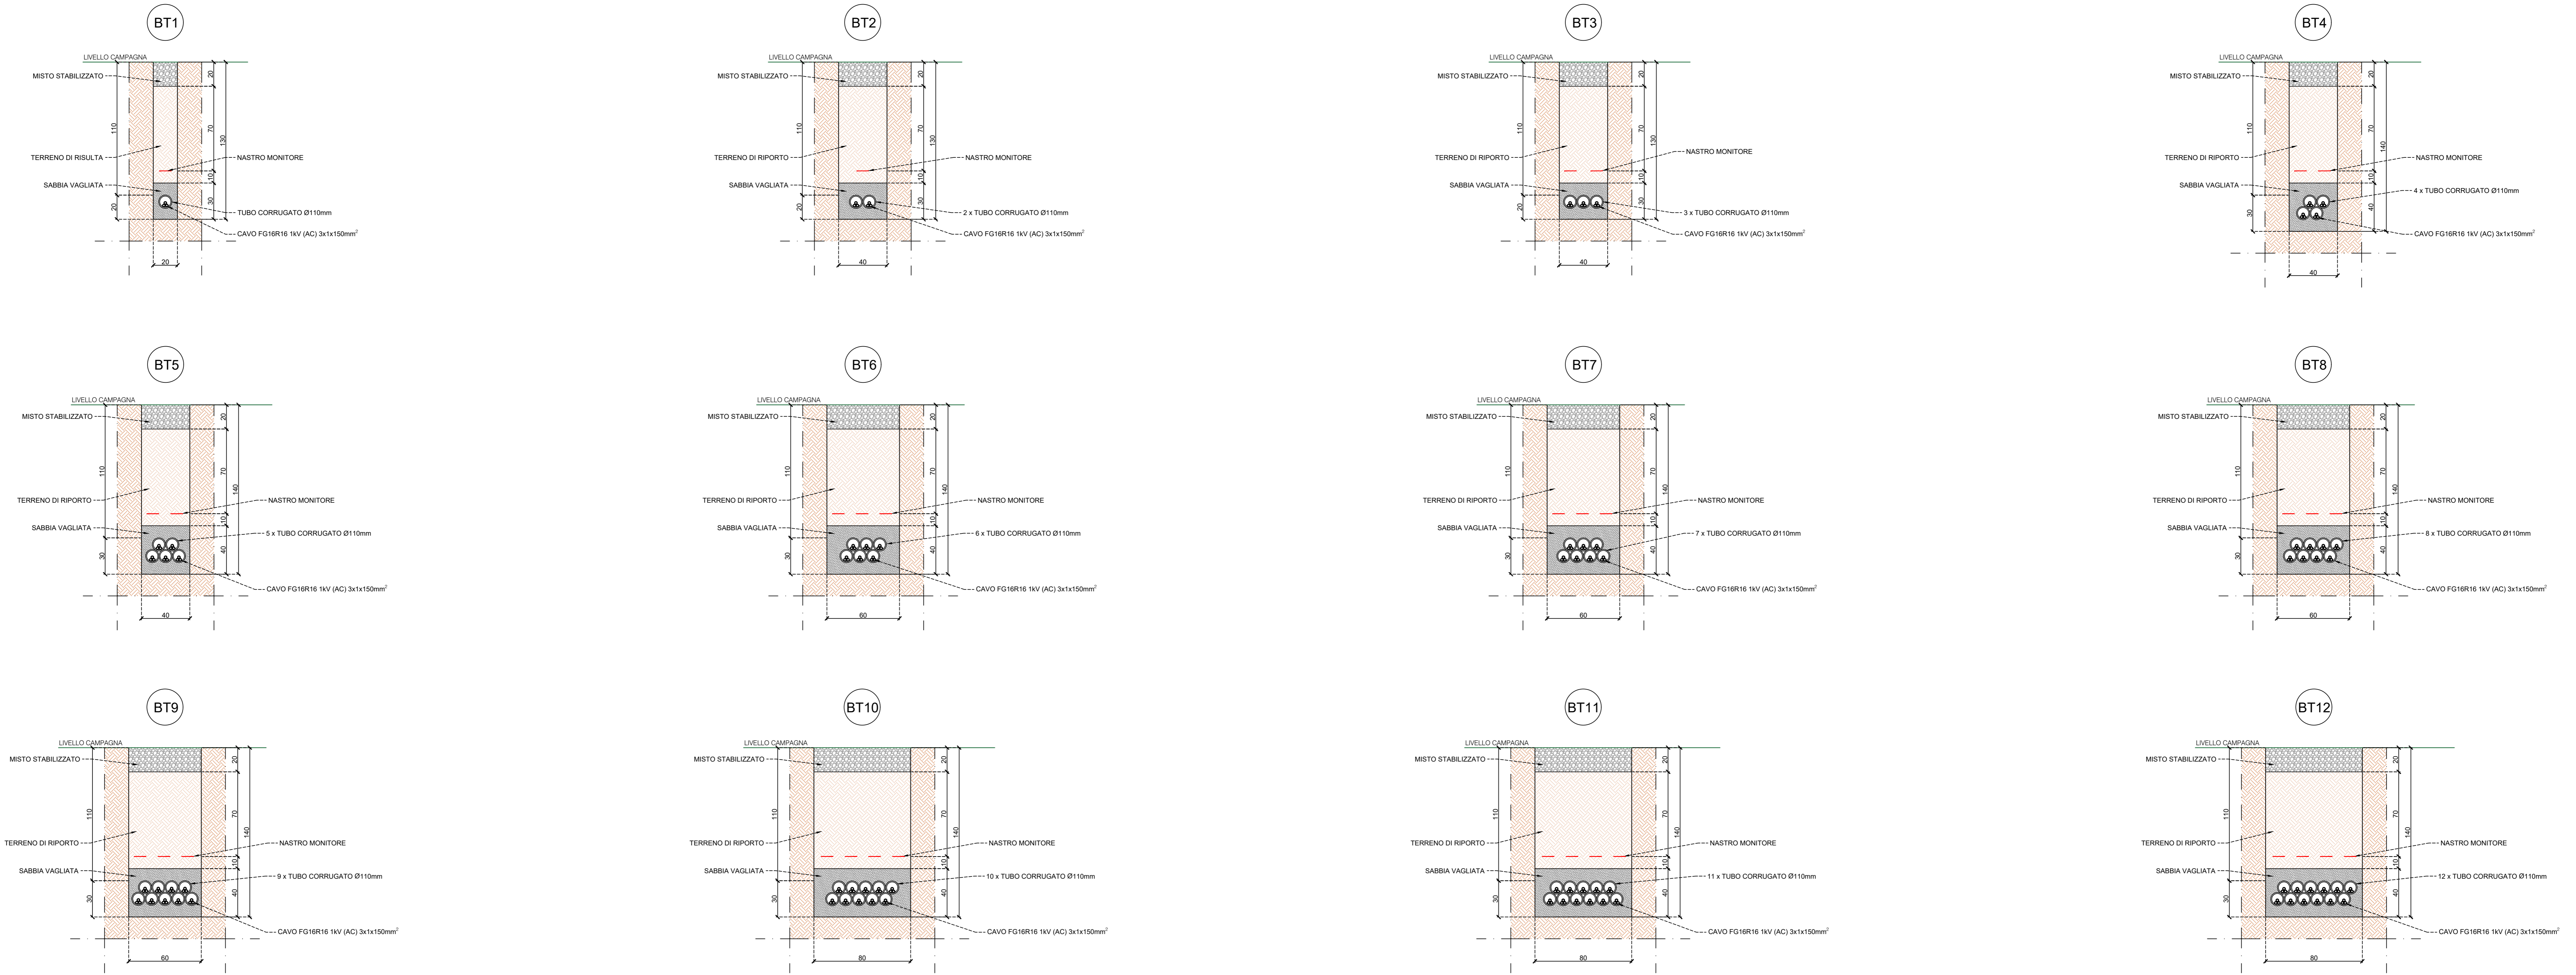

NOTA: Le quote sono espresse in centimetri

SEZIONI DI SCAVO AT (36 kV) - SCALA 1:20

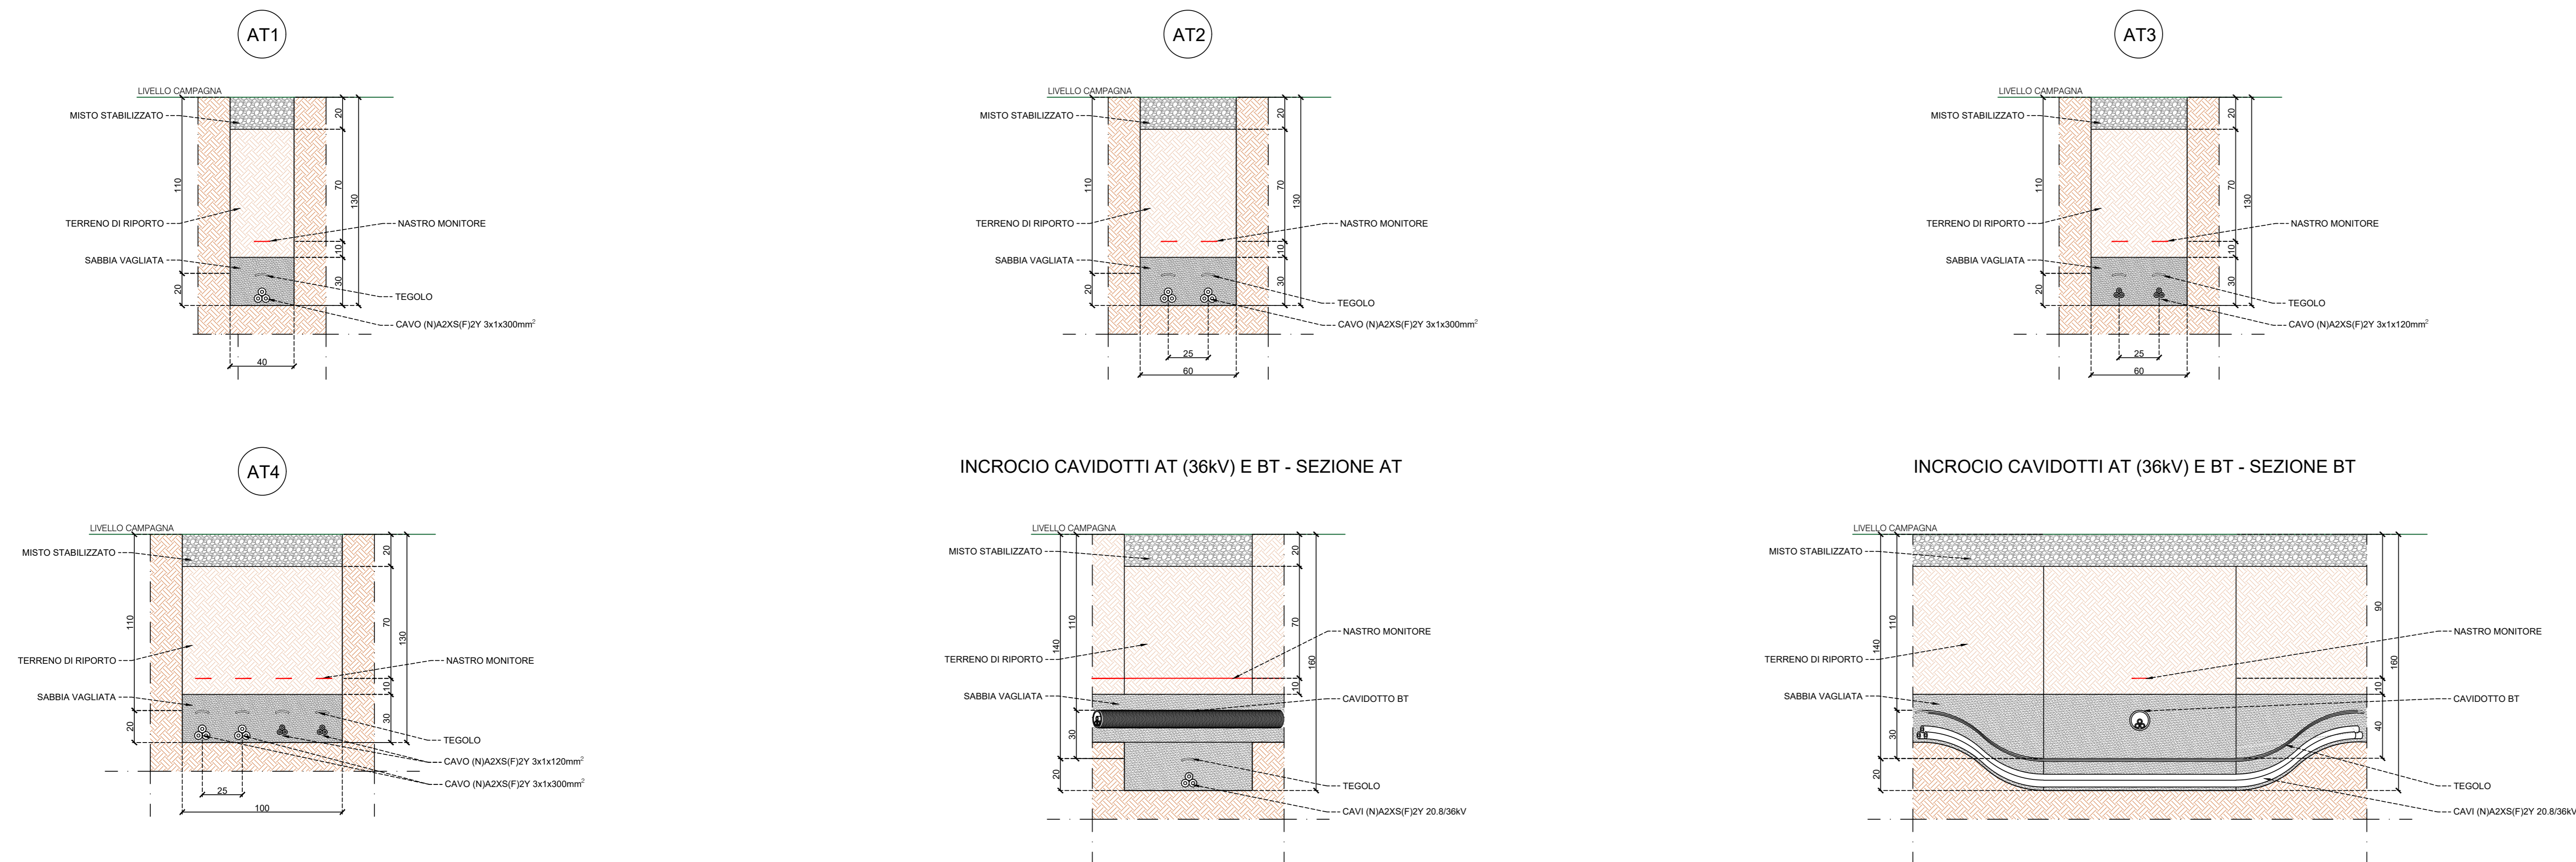

NOTA: Le quote sono espresse in centimetri



PROGETTO DEFINITIVO

LAYOUT IMPIANTO CON CAVIDOTTI E SEZIONI DI SCAVO

Tipo Elaborato	Codice Elaborato	Data	Scala CAD	Formato	Foglio / di	Scala
TAV.	2102_T.P.06	05/04/2023	1 unità = 1 cm	A0	2/2	1:20

PROPRONENTE	SVILUPPO
EF AGRI Società Agricola A R.L. Via del Brennero, 111 38121 - Trento (TN)	SET SVILUPPO s.r.l. Corso Trieste, 19 00198 - Roma (RM)

PROGETTAZIONE	
Ing. Giacomo Greco Giacomo Greco Ingegnere C.A.P. 0210/01 C.A.P. 0210/01 C.A.P. 0210/01	Ing. Marco Marsico Marco Marsico Ingegnere C.A.P. 0210/01 C.A.P. 0210/01 C.A.P. 0210/01

Rev.	Data	Descrizione	Redatto	Verificato	Approvato
00	05/04/2023	Prima Emissione	Ing. M. Marsico	Ing. G. Greco	Ing. M. Marsico