

LEGENDA LOTTIZZAZIONE AGRICOLA


Lotto	Sup. Lotto	Tipologia Coltura
A01	26.055 mq	Mandorlo
A02	25.446 mq	Mandorlo
A03	21.247 mq	Arancio
A04	22.279 mq	Mandorlo
A05	24.901 mq	Arancio
A06	19.413 mq	Mandorlo
A07	18.671 mq	Arancio
A08	12.307 mq	Mandorlo
A09	13.506 mq	Arancio
A10	23.097 mq	Arancio
A11	24.673 mq	Arancio
A12	21.653 mq	Arancio
A13	27.690 mq	Arancio
A14	24.704 mq	Limone
A15	11.540 mq	Limone
A16	28.942 mq	Limone
A17	18.521 mq	Limone
A18	23.953 mq	Limone
A19	17.639 mq	Limone
A20	23.170 mq	Limone
A21	15.792 mq	Limone
A22	19.150 mq	Limone
A23	14.435 mq	Limone
A24	24.802 mq	Lime
A25	24.004 mq	Finger Lime Kumquat

- TOT Sup. Lotti Agricoli = 535.941 mq / 53,59 Ha

LEGENDA FASCIA DI MITIGAZIONE


Lotto Fascia di Mitigazione	Sup. Lotto	Tipologia Coltura
Siepe di Mitigazione	23.459,28 mq	Lentisco, Mirto, Ulivo e Corbezzolo

- TOT Sup. Fascia di Mitigazione = 23.459 mq / 2,34 Ha

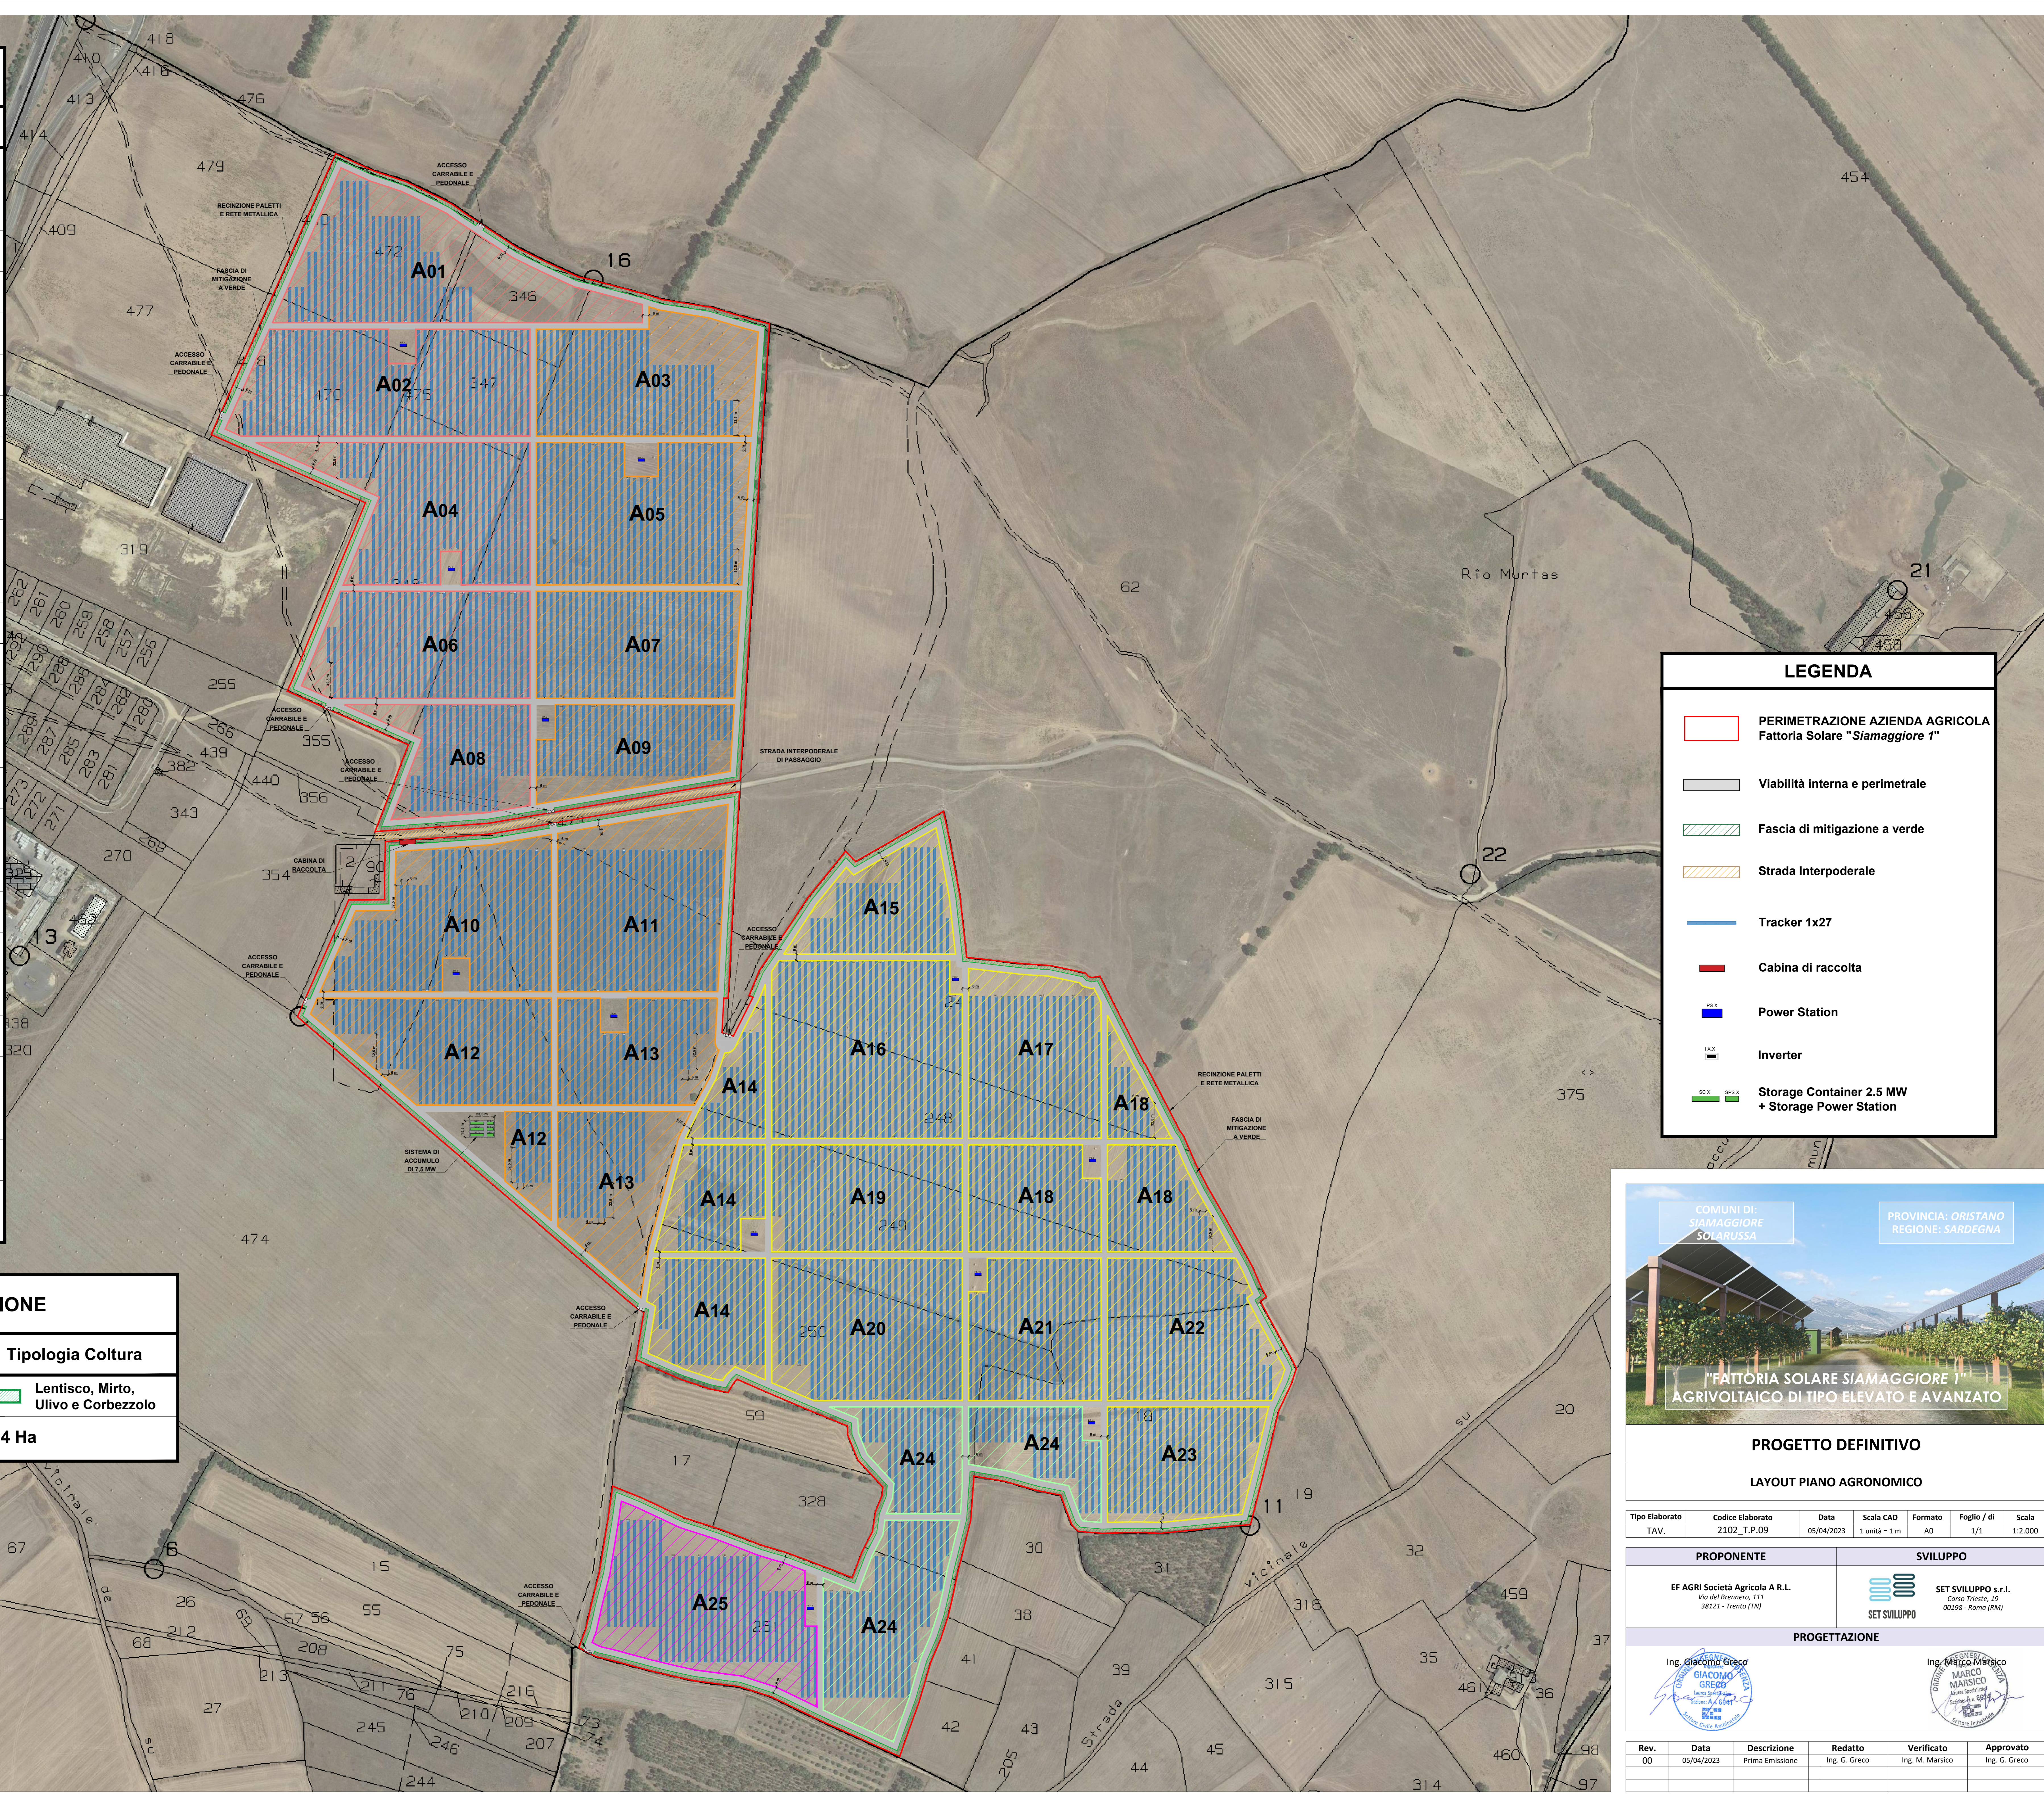

LEGENDA

- PERIMETRAZIONE AZIENDA AGRICOLA Fattoria Solare "Siamaggiore 1"
- Viabilità interna e perimetrale
- Fascia di mitigazione a verde
- Strada Interpoderal
- Tracker 1x27
- Cabina di raccolta
- Power Station
- Inverter
- Storage Container 2.5 MW + Storage Power Station

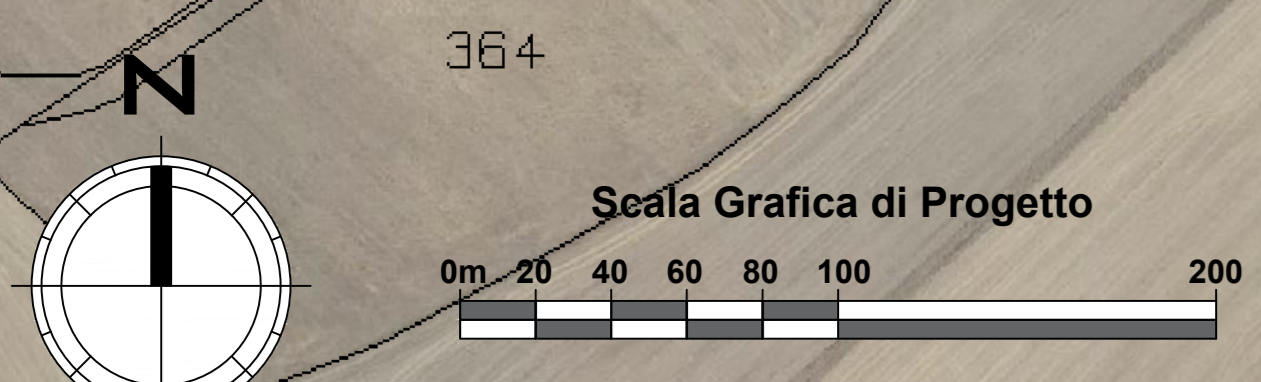

COMUNI DI: SIAMAGGIORE SOLARUSSA PROVINCIA: ORISTANO REGIONE: SARDEGNA

"FATTORIA SOLARE SIAMAGGIORE 1"
AGROVITAICO DI TIPO ELEVATO E AVANZATO

PROGETTO DEFINITIVO

LAYOUT PIANO AGRONOMICO

Tipo Elaborato	Codice Elaborato	Data	Scala CAD	Formato	Foglio / di	Scala
TAV.	2102_T.P.09	05/04/2023	1 unità = 1 m	A0	1/1	1:2.000

PROPONENTE	SVILUPPO
EF AGRI Società Agricola A.R.L. Via del Brennero, 111 38121 - Trento (TN)	SET SVILUPPO s.r.l. Corso Trieste, 32 00198 - Roma (RM)

PROGETTAZIONE

Ing. Giacomo Greco 	Ing. Marco Marsico 	
------------------------	------------------------	--

Rev.	Data	Descrizione	Redatto	Verificato	Approvato
00	05/04/2023	Prima Emissione	Ing. G. Greco	Ing. M. Marsico	Ing. G. Greco