
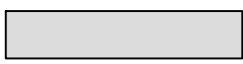
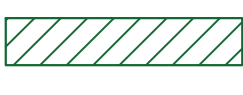



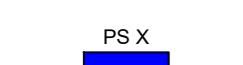

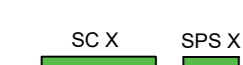

















LEGENDA

-  PERIMETRO AZIENDA AGRICOLA Fattoria Solare "Siamaggiore 1"
-  Viabilità interna e perimetrale
-  Fascia di Mitigazione a verde
-  Strada Interpodereale
-  Tracker 1x27
-  Cabina di raccolta
-  Power Station
-  Inverter
-  Storage Container 2.5 MW + Storage Power Station
-  Condotta Irrigazione d'adduzione Ø250
-  Condotta Irrigazione d'adduzione Ø200
-  Condotta Irrigazione d'adduzione Ø160
-  Condotta Irrigazione Ø140
-  Condotta Irrigazione Ø125
-  Condotta Irrigazione Ø110
-  Condotta Irrigazione Ø90
-  Condotta Irrigazione Ø75
-  Condotta Irrigazione Ø63
-  Condotta di spurgo Ali Gocciolanti Ø40
-  Ali Gocciolanti
-  Elettrovalvole Idriche



COMUNI DI: SIAMAGGIORE SOLARUSSA **PROVINCIA: ORISTANO REGIONE: SARDEGNA**

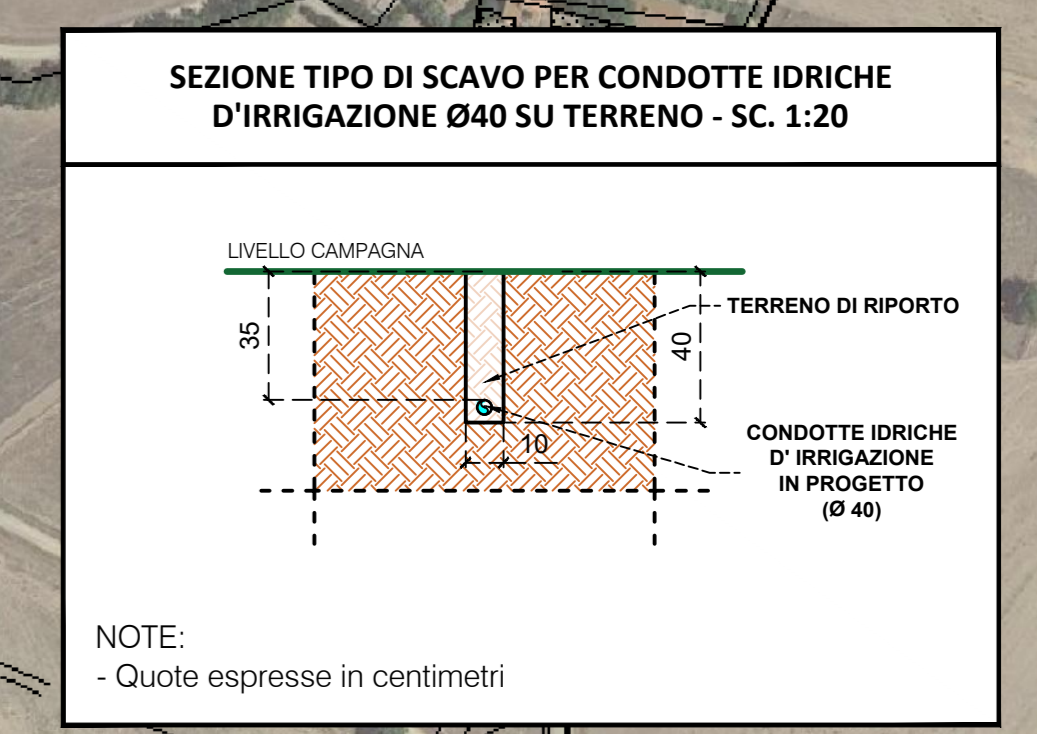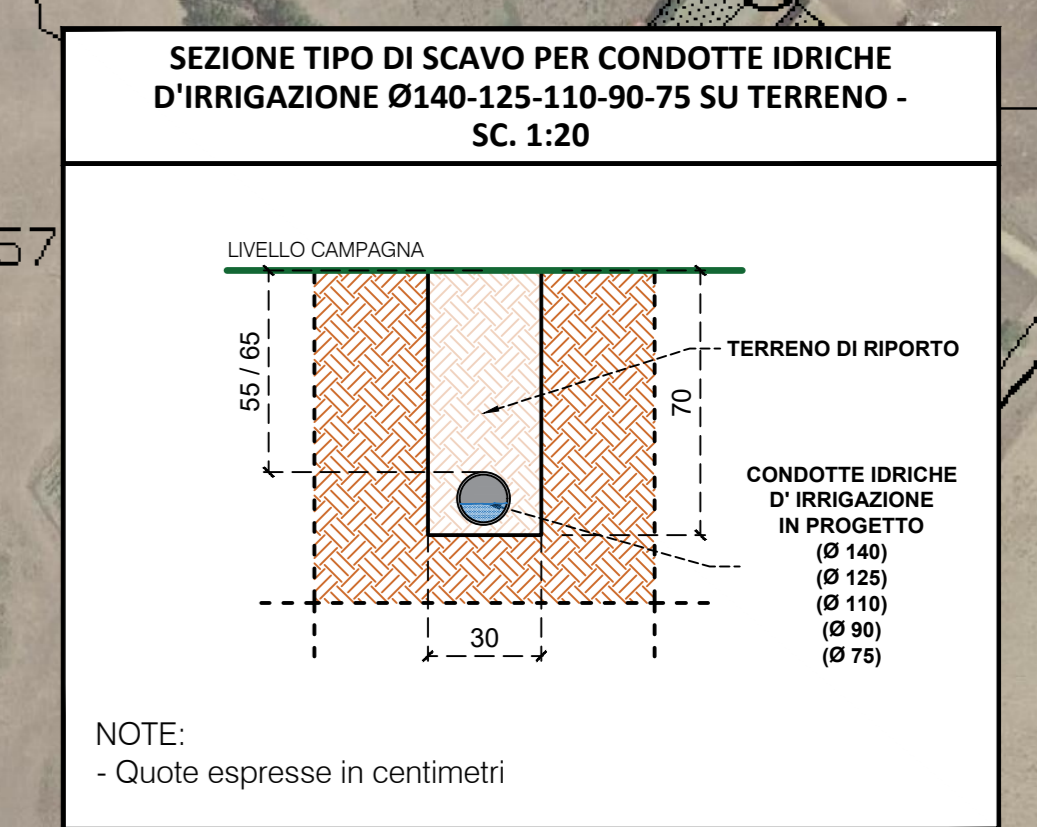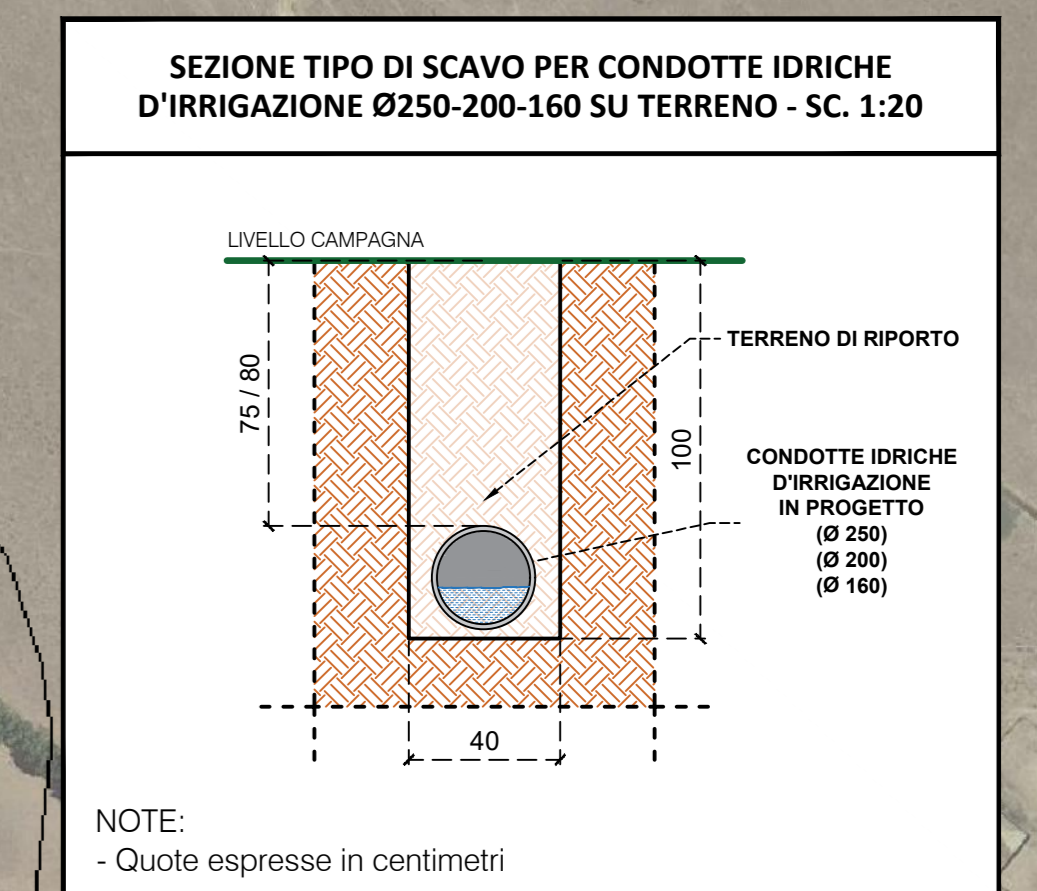

PROGETTO DEFINITIVO

LAYOUT IMPIANTO IRRIGAZIONE-FERTIRRIGAZIONE

Tipo Elaborato	Codice Elaborato	Data	Scala CAD	Formato	Foglio/ di	Scala
TAV.	2102_T.P.10	05/04/2023	1 unità = 1 m	A0	1/1	1:2.000

PROPRONENTE	SVILUPPO
EF AGRI Società Agricola A.R.L. Via del Brennero, 111 38121 - Trento (TN)	SET SVILUPPO s.r.l. Corso Trieste, 12 00198 - Roma (RM)

PROGETTAZIONE

Ing. Giacomo Greco 	Ing. Marco Marsico 
---	---

Rev.	Data	Descrizione	Redatto	Verificato	Approvato
00	05/04/2023	Prima Emissione	Ing. G. Greco	Ing. M. Marsico	Ing. G. Greco