




DETTAGLIO POSIZIONAMENTO INVERTER (SEZIONE A-A') - SCALA 1:50

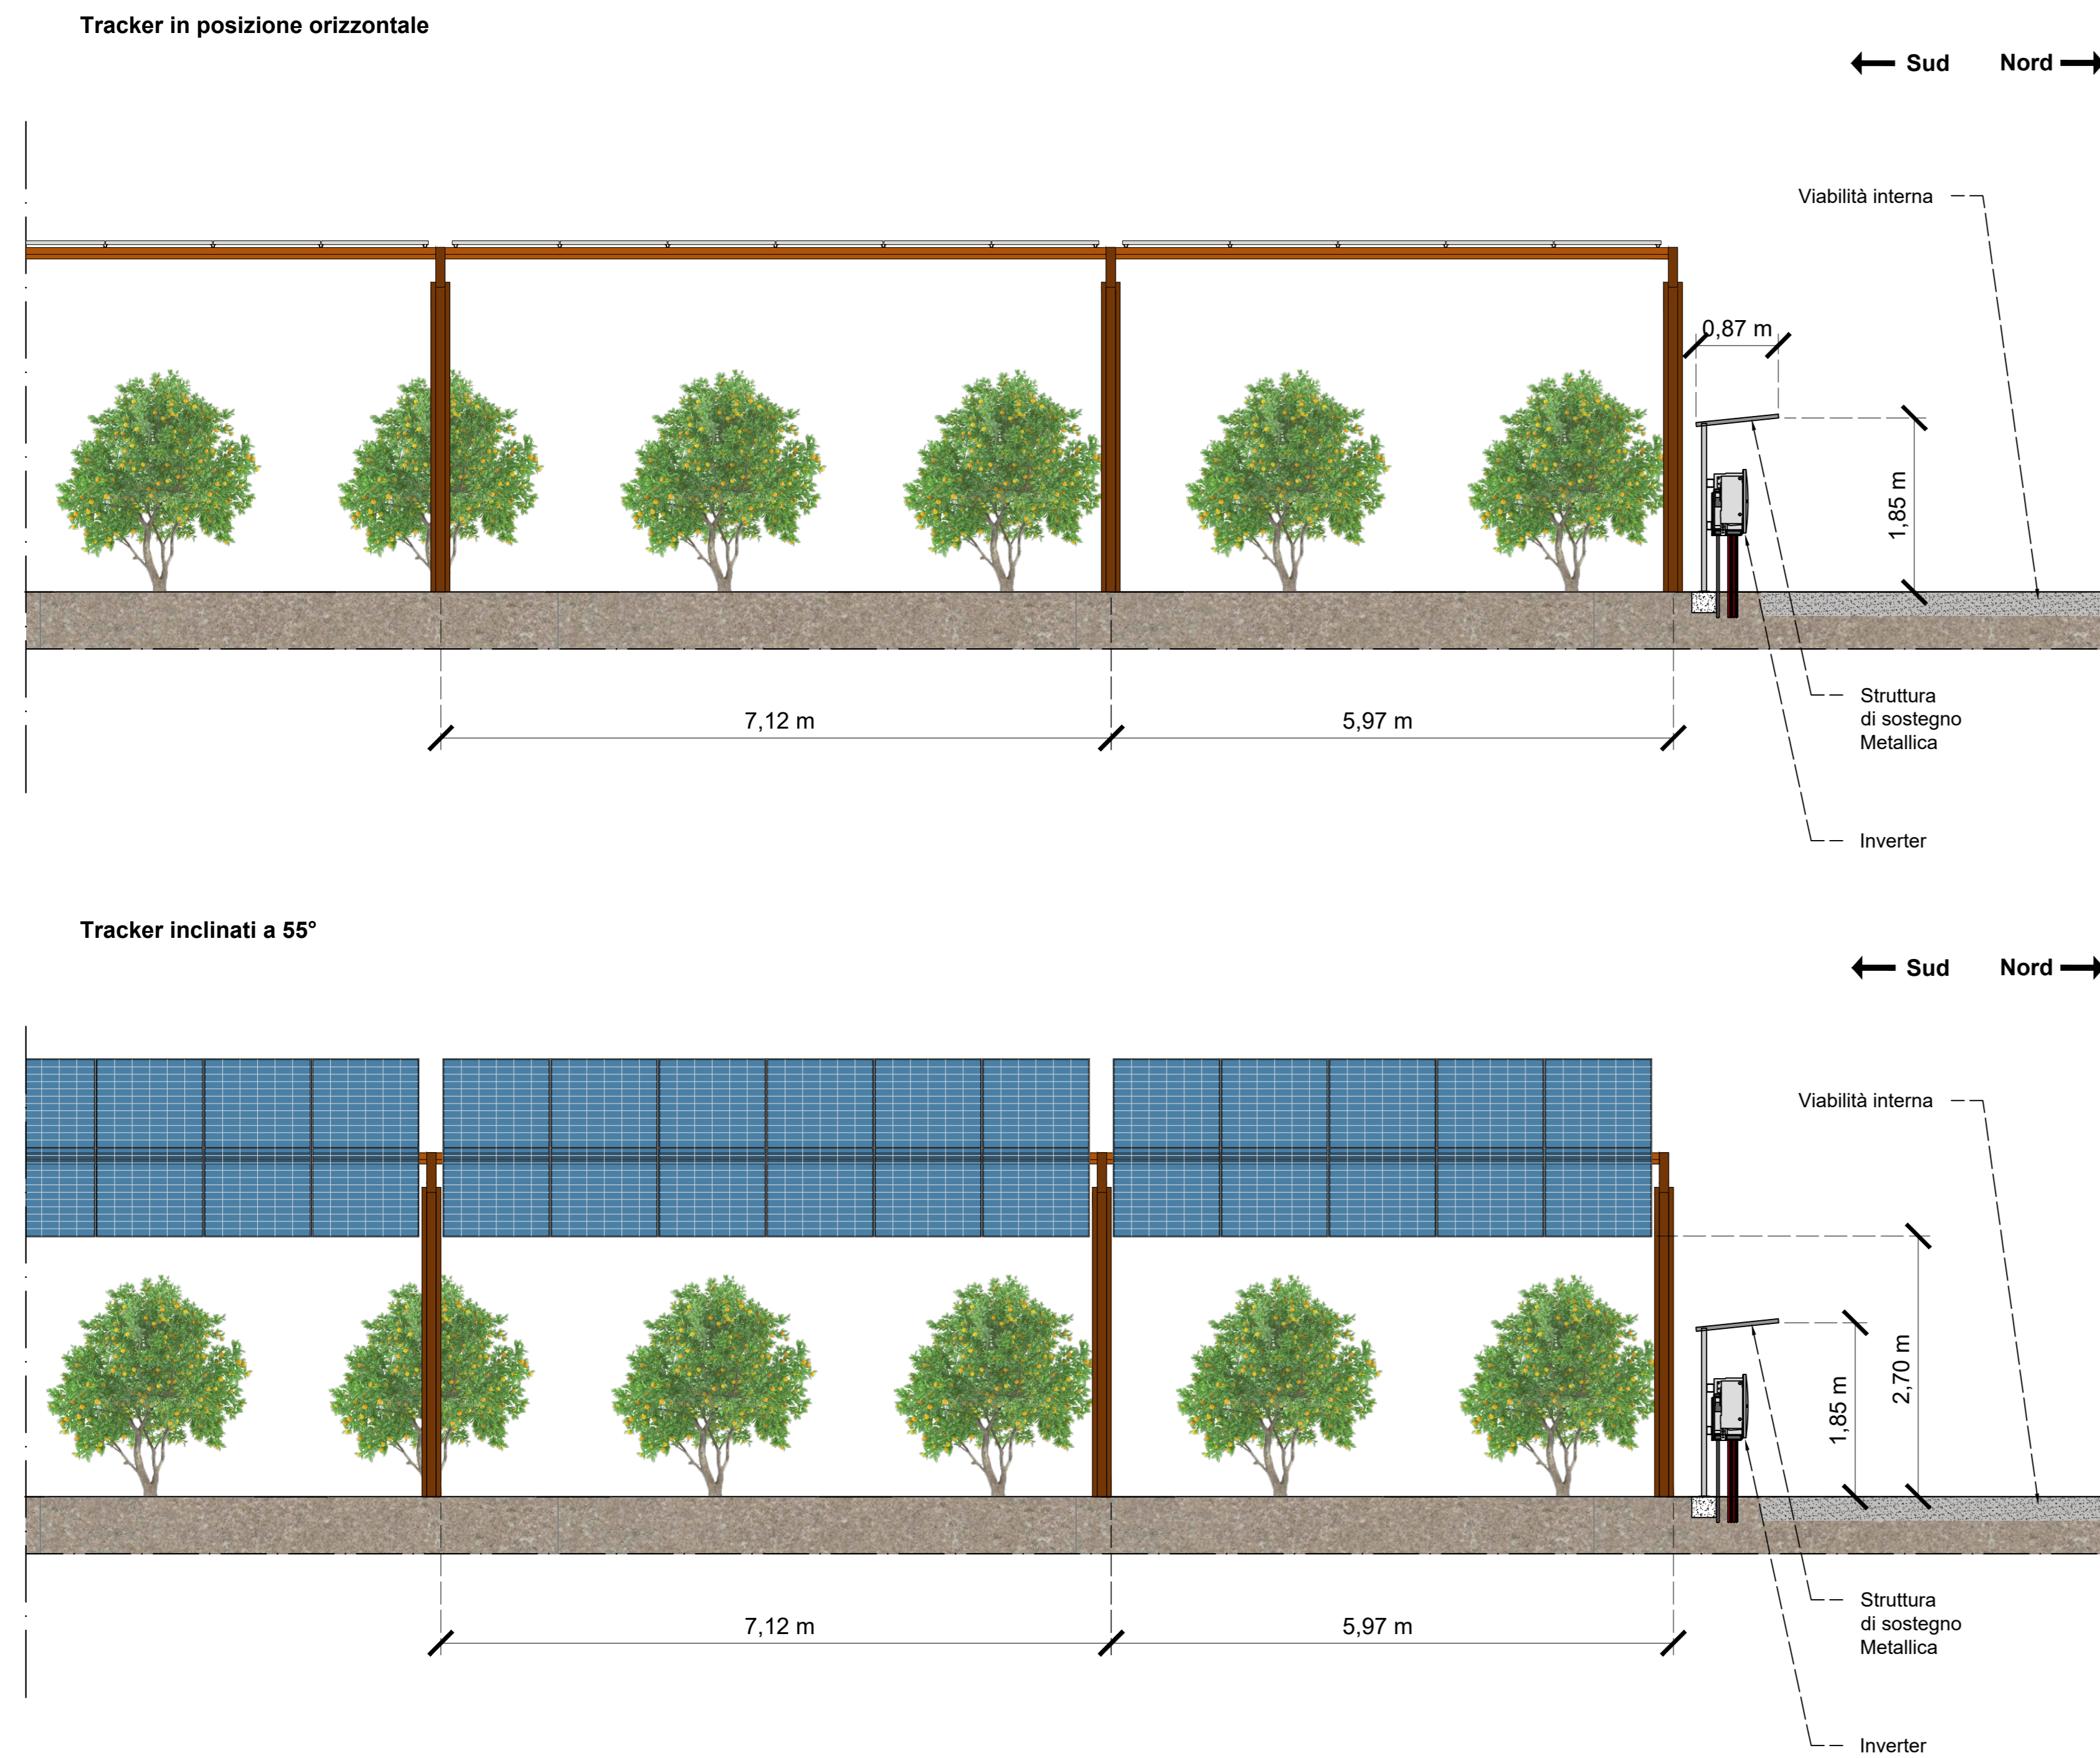


DETTAGLIO POSIZIONAMENTO INVERTER (SEZIONE B-B') - SCALA 1:50

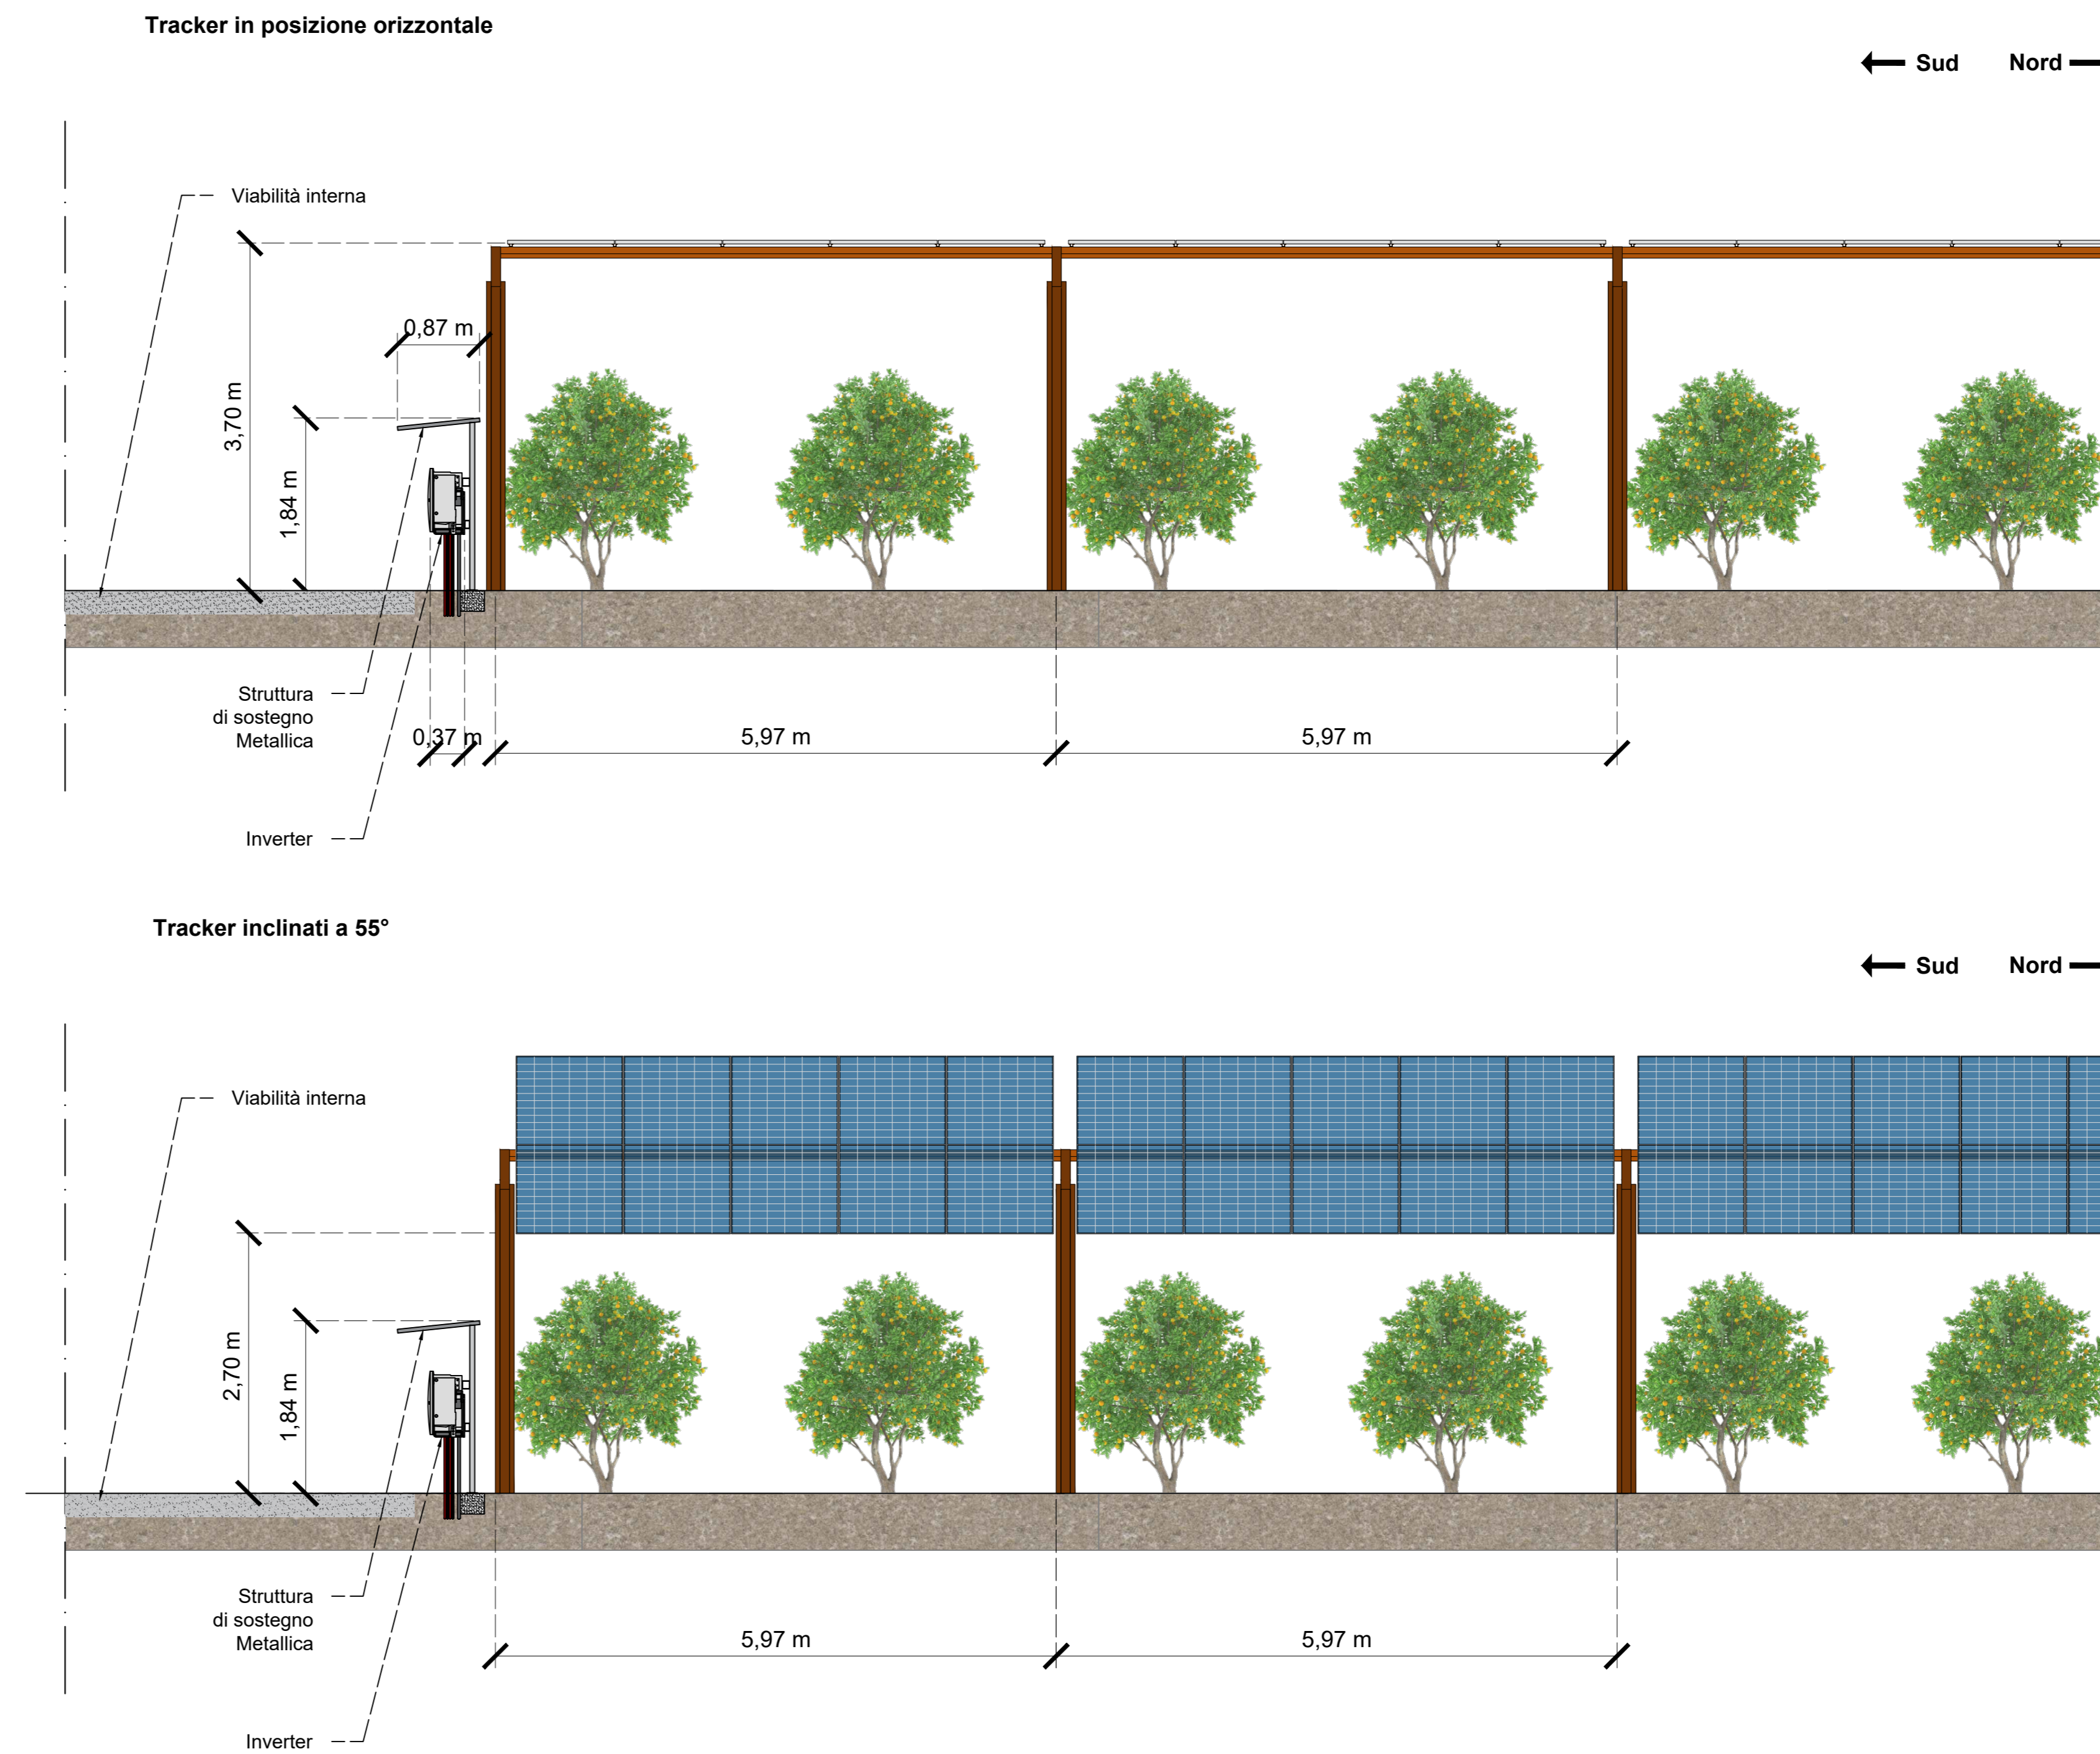


LAYOUT IMPIANTO - SCALA 1:5.000

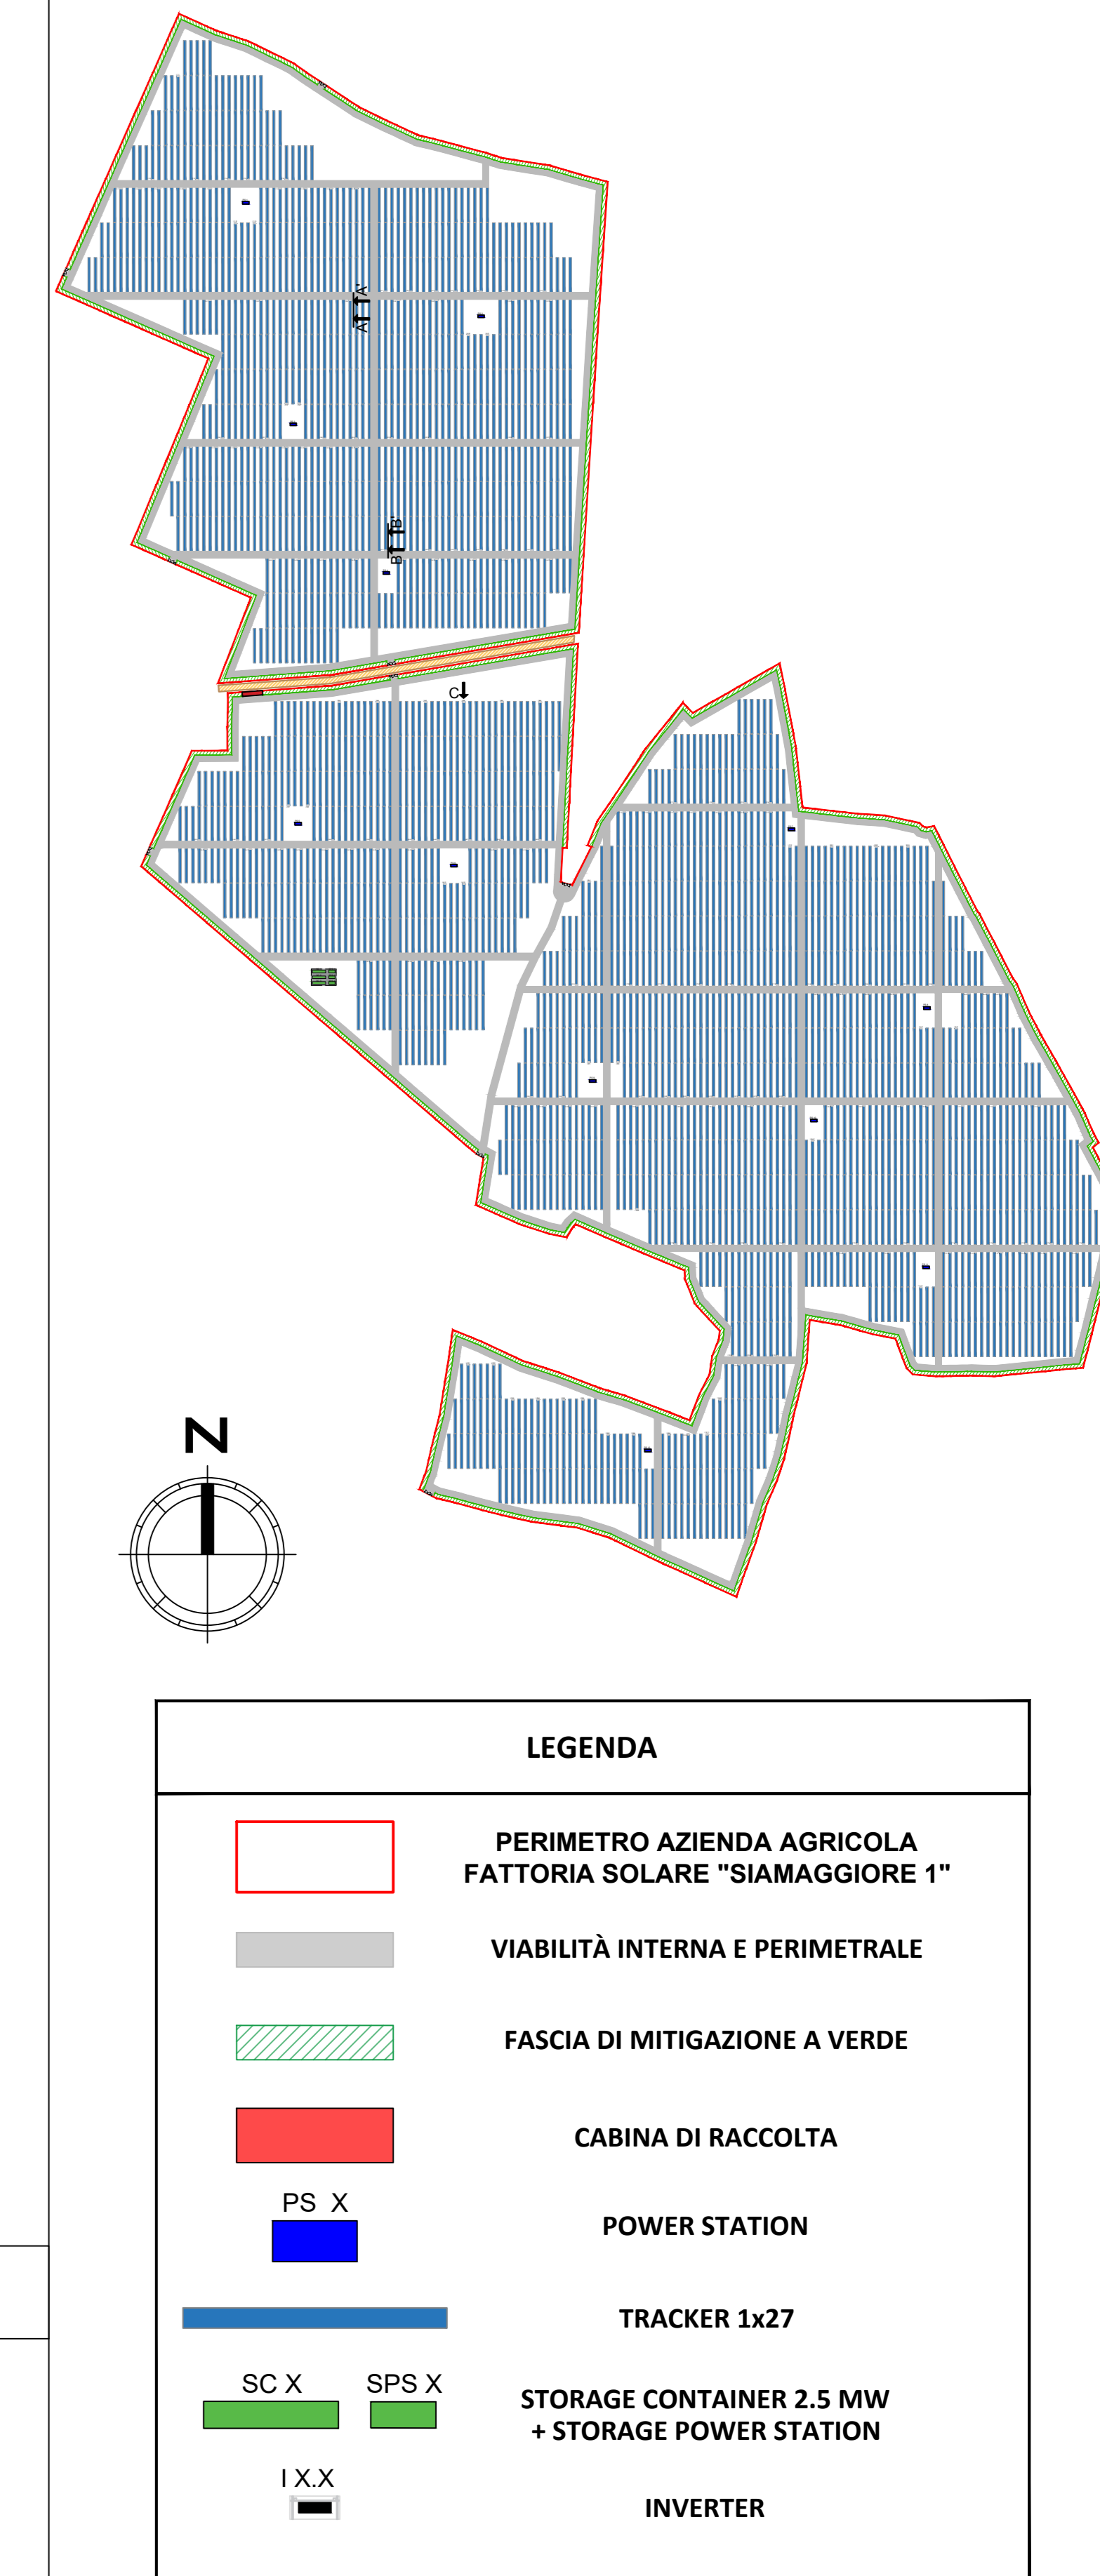

DETTAGLIO POSIZIONAMENTO INVERTER (VISTA C) - SCALA 1:20

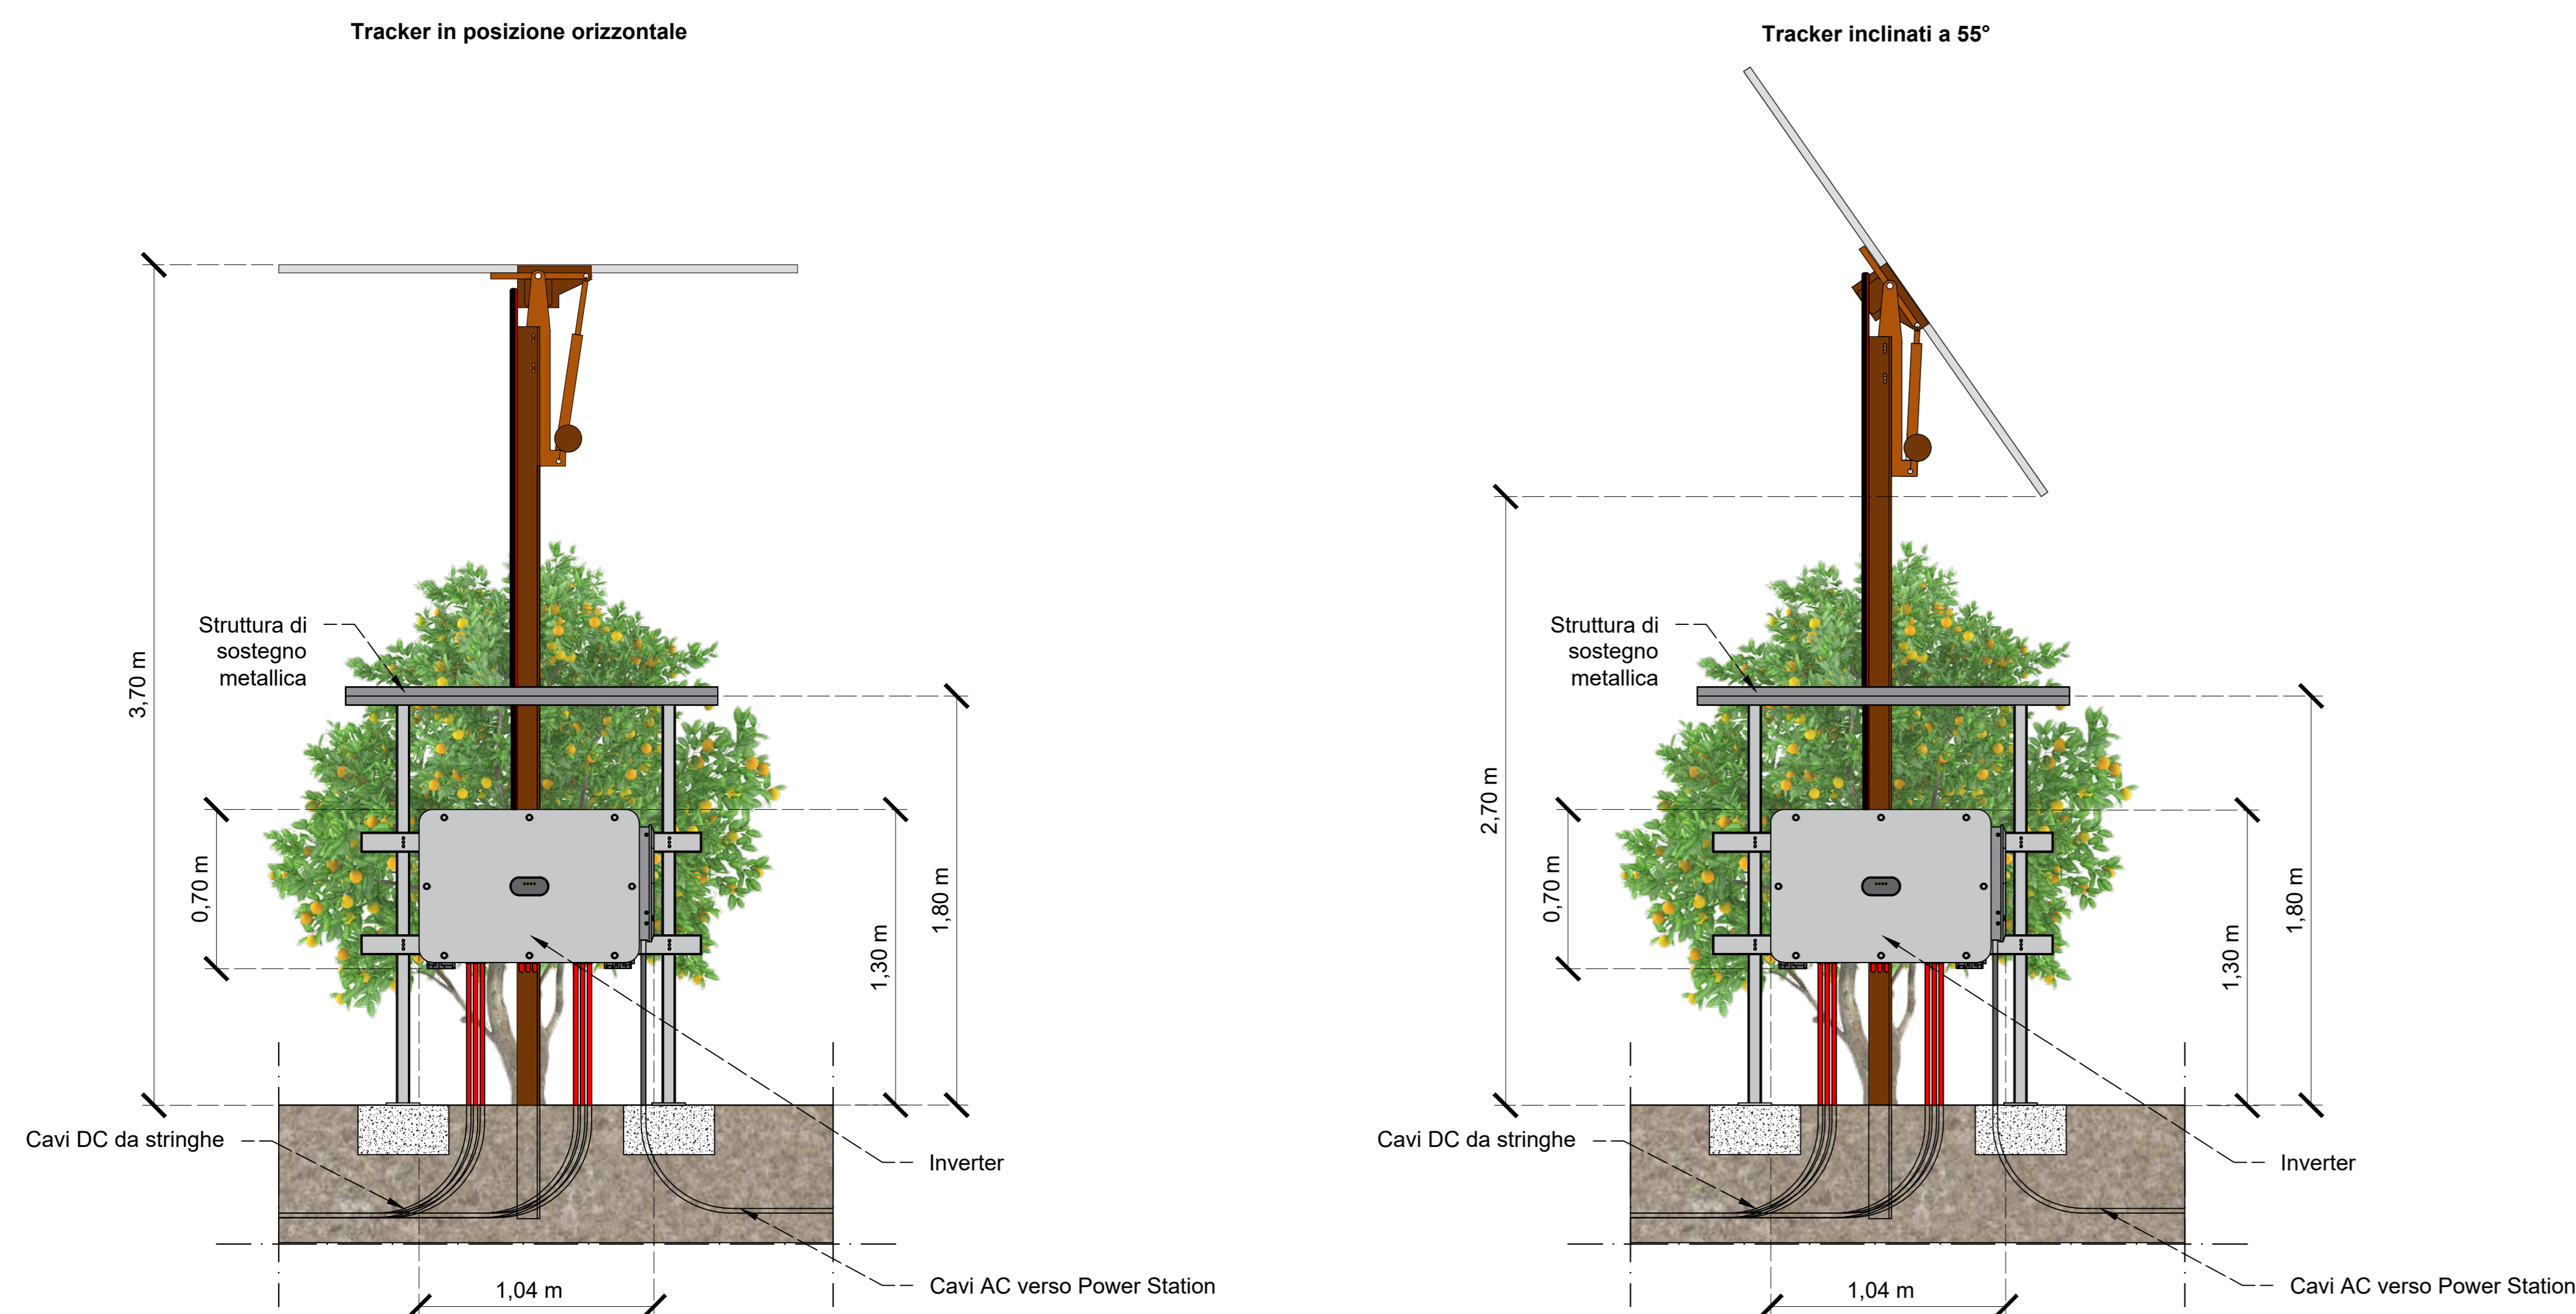

DETTAGLIO CONNESSIONI DC E AC INVERTER - SCALA 1:5

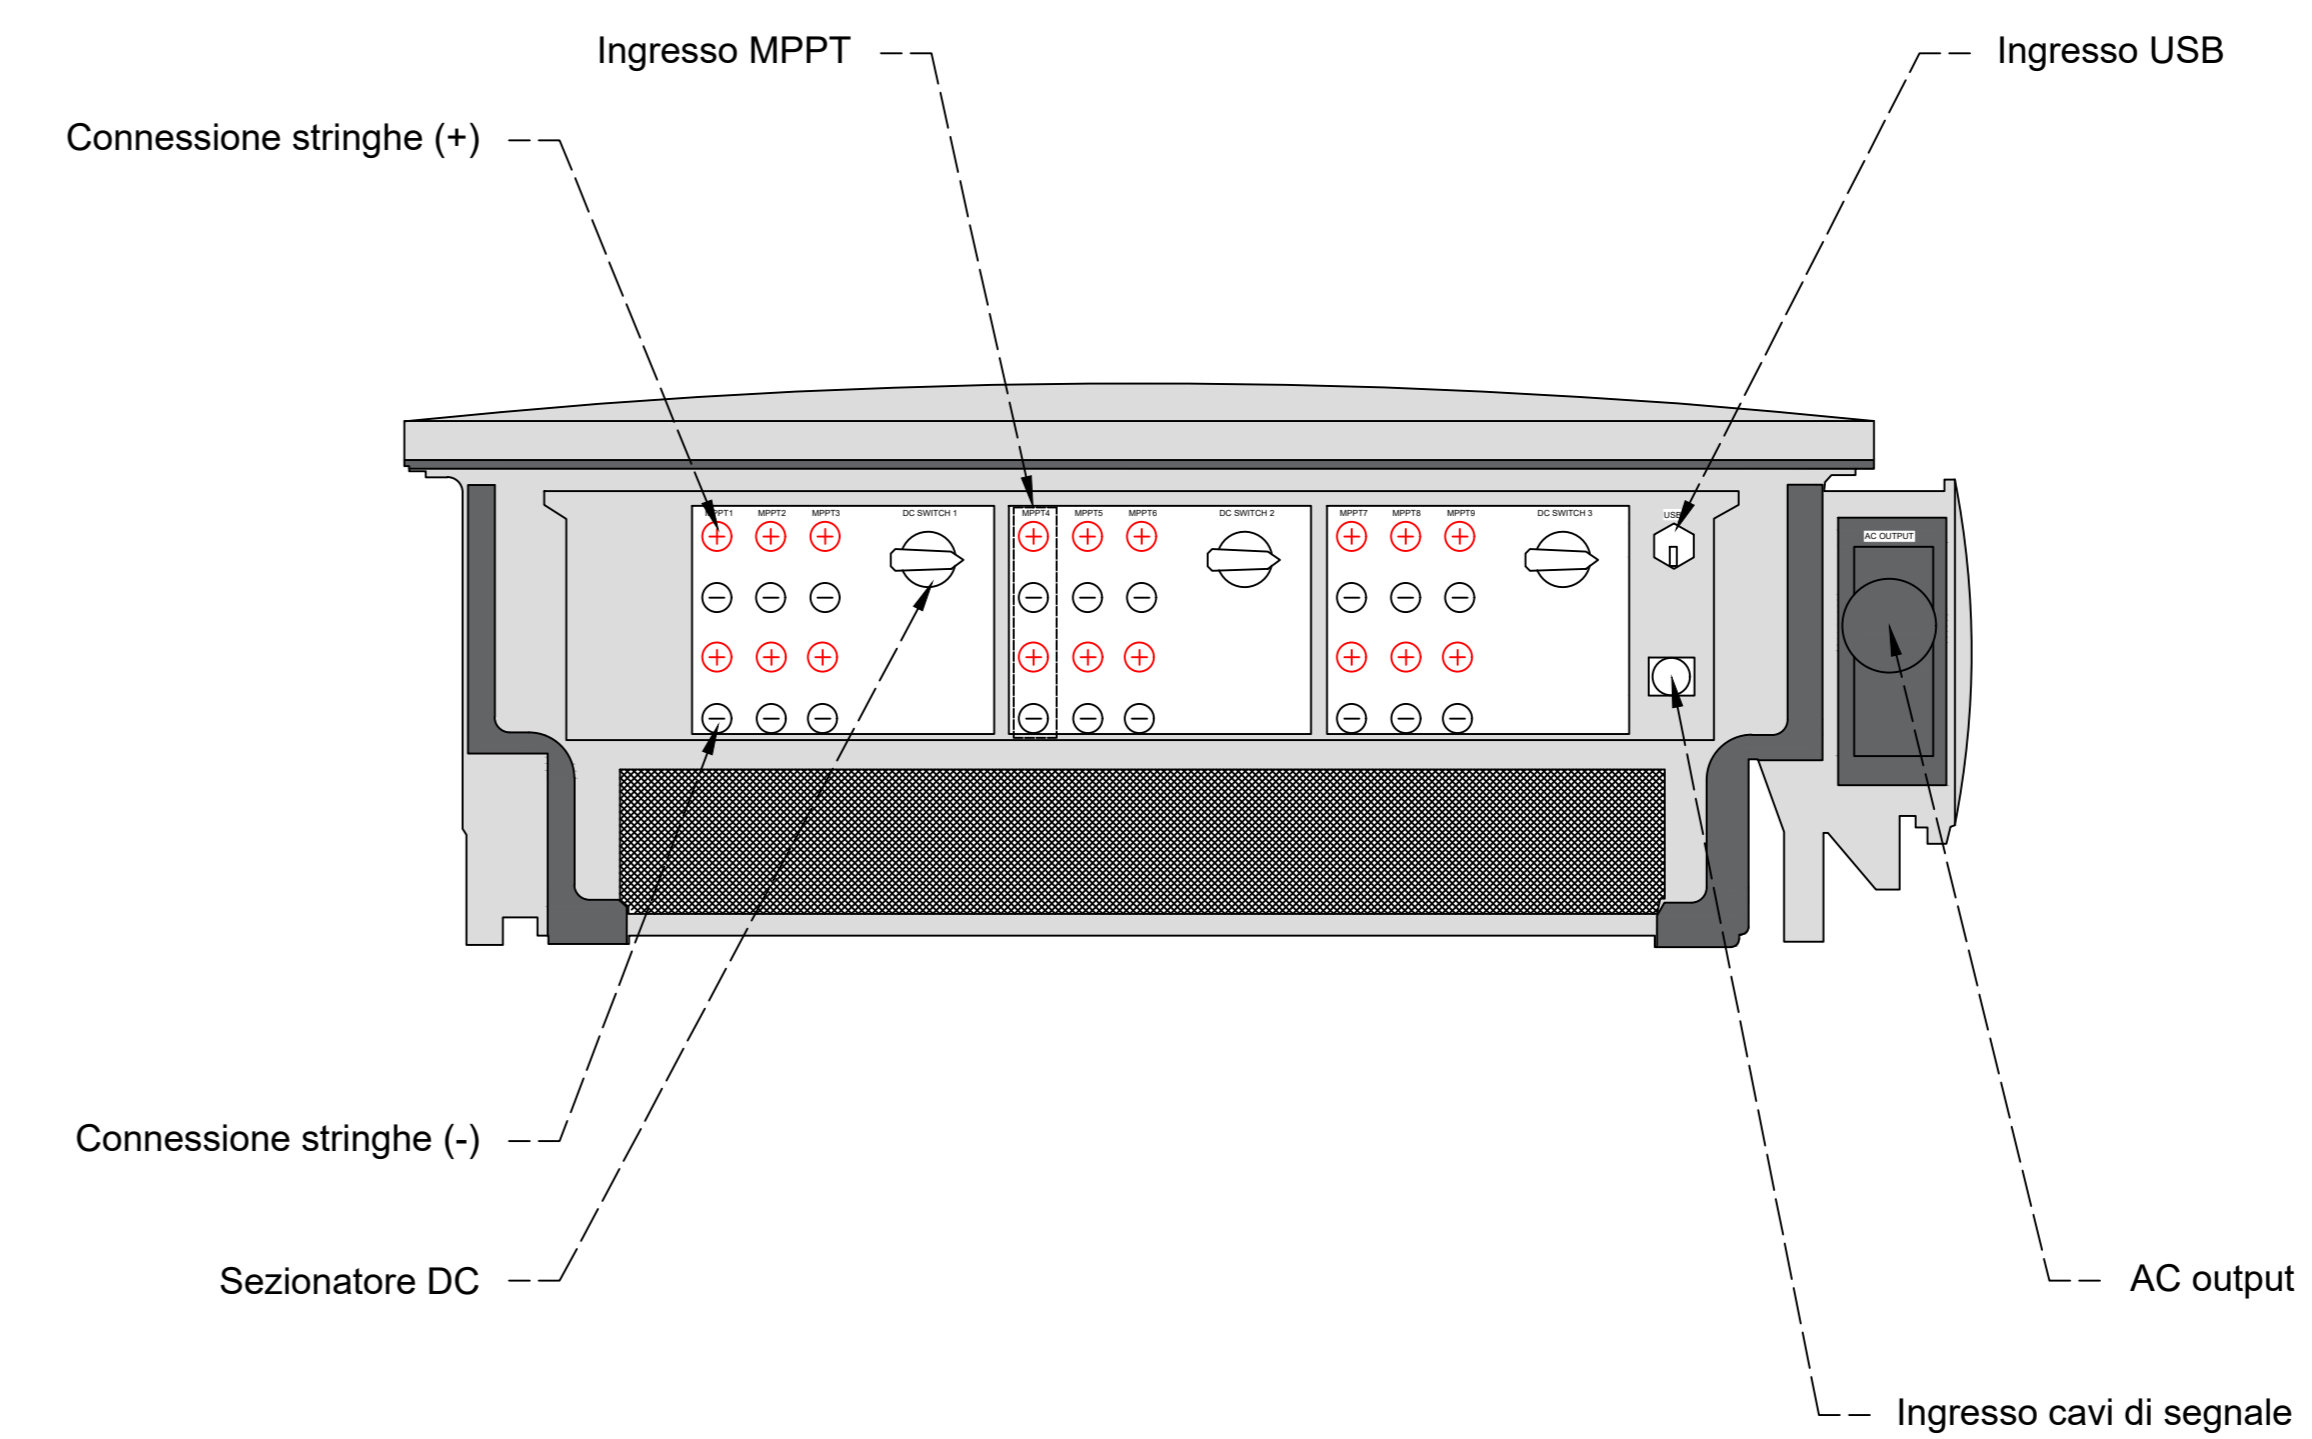

PROGETTO DEFINITIVO

DETTAGLI POSIZIONAMENTO INVERTER

Tipo Elaborato	Codice Elaborato	Data	Scala CAD	Formato	Foglio / di	Scala
TAV.	2102_T.P.13	05/04/2023	VARIE	A0	1/1	VARIE

PROPRONENTE	SVILUPPO
EF AGRI Società Agricola A R.L. Via del Brennero, 111 38121 - Trento (TN)	SET SVILUPPO s.r.l. Corso Trieste, 19 00198 - Roma (RM)

PROGETTAZIONE	
Ing. Giacomo Greco G. GRECO Ingegnere C.A.P. 01/01/1981 C.A.A. 01/01/1981	Ing. Marco Marsico M. MARSICO Ingegnere C.A.P. 01/01/1981 C.A.A. 01/01/1981

Rev.	Data	Descrizione	Redatto	Verificato	Approvato
00	05/04/2023	Prima Emissione	Ing. G. Marsico	Ing. G. Greco	Ing. M. Marsico