




DETTAGLIO A - POZZETTO DI TERRA CON DISPERSIONE A CROCE

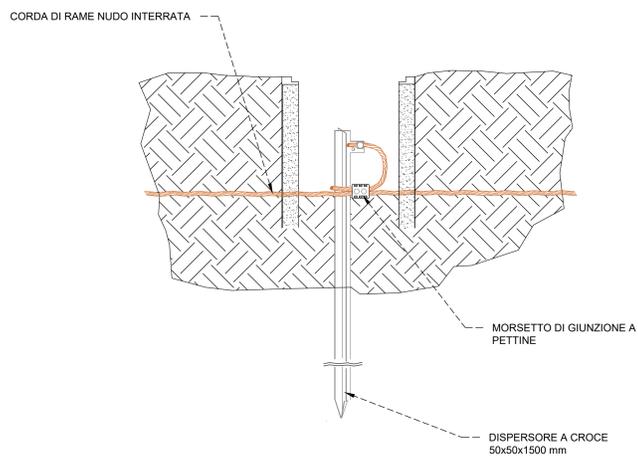


DETTAGLIO B - PARTICOLARE RETE ELETTROSALDATA

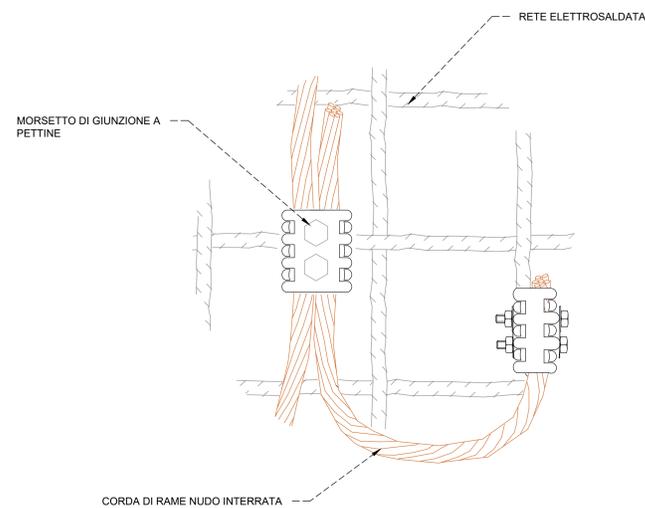


COLLEGAMENTO TIPICO AL SISTEMA DI TERRA DEL TRACKER

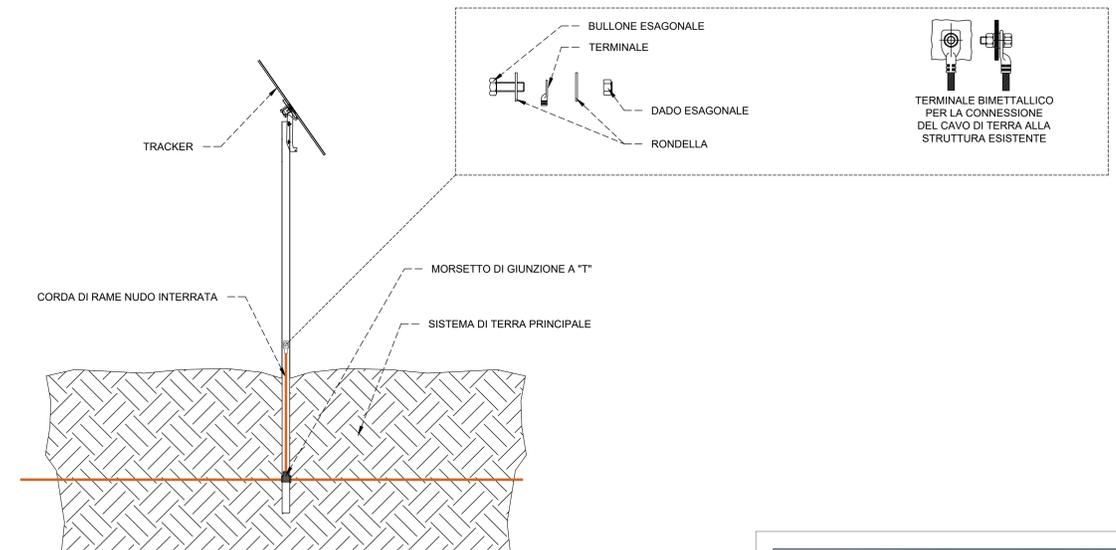

DETTAGLIO C - NODO EQUIPOTENZIALE

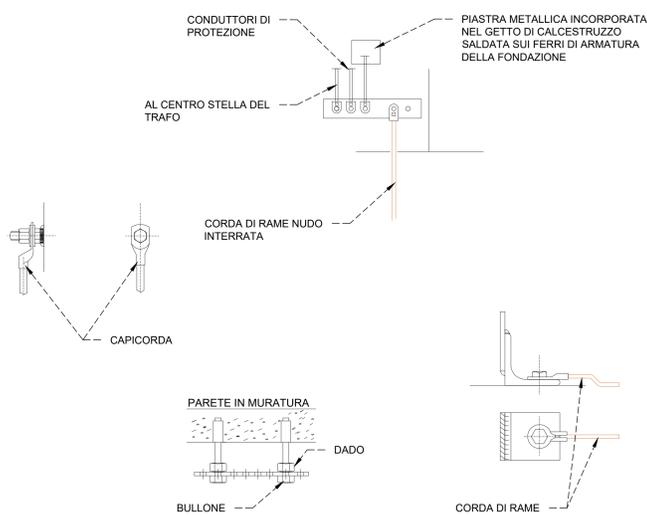


CONDUTTORI METALLICI SALDATI

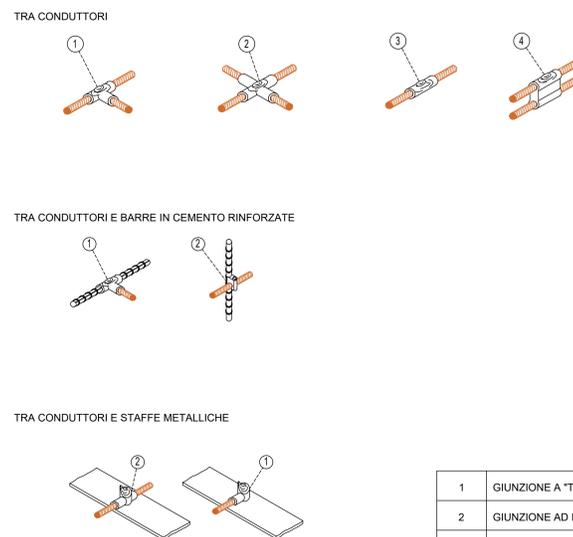

| | |
|---|---------------------------|
| 1 | GIUNZIONE A "T" |
| 2 | GIUNZIONE AD INCROCIO |
| 3 | GIUNZIONE IN LINEA |
| 4 | DOPPIA GIUNZIONE IN LINEA |

COLLEGAMENTO TIPICO AL SISTEMA DI TERRA DELLA RECINZIONE

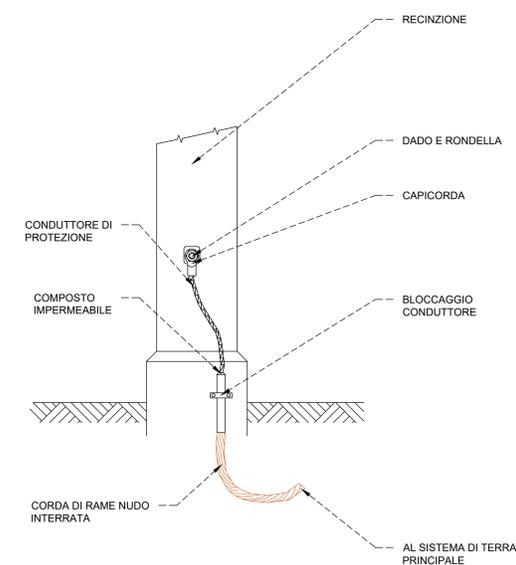

COMUNI: SIAMAGGIORE SOLARUSSA

PROVINCIA: ORISTANO REGIONE: SARDEGNA

"FATTORIA SOLARE SIAMAGGIORE 1"
AGRIVOLTAICO DI TIPO ELEVATO E AVANZATO

PROGETTO DEFINITIVO

IMPIANTO DI TERRA

| Tipo Elaborato | Codice Elaborato | Data | Scala CAD | Formato | Foglio / di | Scala |
|----------------|------------------|------------|-----------|---------|-------------|-------|
| TAV. | 2102_T.P.18 | 05/04/2023 | VARIE | A0 | 1/1 | VARIE |

| PROFONTE | SVILUPPO |
|---|---|
| EF AGRI Società Agricola A R.L. Via del Brennero, 111 38121 - Trento (TN) | SET SVILUPPO s.r.l. Corso Trieste, 19 00198 - Roma (RM) |

PROGETTAZIONE

Ing. Giacomo Greco
Giacomo Greco
Ingegnere
C.A.P. 01/01/2014
C.A.P. 01/01/2014

Ing. Marco Marsico
Marco Marsico
Ingegnere
C.A.P. 01/01/2014
C.A.P. 01/01/2014

| Rev. | Data | Descrizione | Redatto | Verificato | Approvato |
|------|------------|-----------------|-----------------|---------------|-----------------|
| 00 | 05/04/2023 | Prima Emissione | Ing. M. Marsico | Ing. G. Greco | Ing. M. Marsico |