

Perimetro Azienda Agricola  
"Fattoria Solare Siamaggiore 1"


FOGLIO CATASTALE 12  
COMUNE DI SOLARUSSA

Futura SE RTN da inserire  
in entra-esce alla linea esistente  
220kV "Codrongianos - Oristano"

Linea RTN Esistente 220 kV  
"Codrongianos - Oristano"


FOGLIO CATASTALE 1  
COMUNE DI SIAMAGGIORE

SEZIONE DI SCAVO - TIPO 1 (SCALA 1:20)

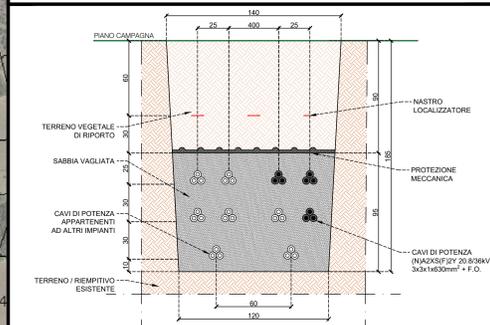

NOTE:  
- Quote espresse in centimetri  
- Sezione di scavo presente in layout lungo il tratto indicato con [linea tratteggiata]

SEZIONE DI SCAVO - TIPO 2 (SCALA 1:20)

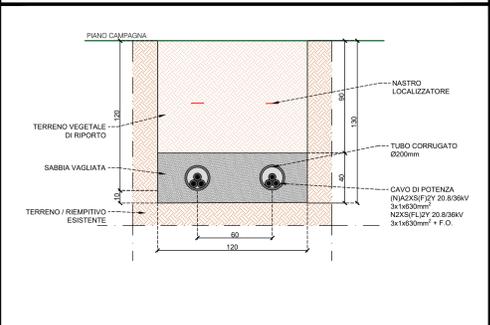

NOTE:  
- Quote espresse in centimetri  
- Sezione di scavo presente in layout lungo il tratto indicato con [linea tratteggiata]

**LEGENDA**

- PERIMETRO AZIENDA AGRICOLA Fattoria Solare "Siamaggiore 1"
- Perimetro futura SE RTN 220/36 kV
- Confini Fogli Catastali
- Linea RTN 220 kV "Codrongianos - Oristano"
- Interasse Cavidotto 36 kV
- Sezione di scavo - Tipo 1
- Sezione di scavo - Tipo 2



**PROGETTO DEFINITIVO**  
DETTAGLIO PERCORSO CAVIDOTTO 36 kV

Tipo Elaborato	Codice Elaborato	Data	Scala CAD	Formato	Foglio / di	Scala
TAV.	2102_T.P.19	05/04/2023	VARIE	AO	1/1	VARIE

PROPRONENTE	SVILUPPO
EF AGRI Società Agricola A.R.L. Via del Brennero, 111 38121 - Trento (TN)	SET SVILUPPO s.r.l. Corso Trieste, 19 00198 - Roma (RM)

**PROGETTAZIONE**

Rev.	Data	Descrizione	Redatto	Verificato	Approvato
00	05/04/2023	Prima Emissione	Ing. M. Marsico	Ing. G. Greco	Ing. M. Marsico