




RILIEVO TOPOGRAFICO LOTTI OVEST
Scala 1:4.000



RILIEVO TOPOGRAFICO LOTTI EST
Scala 1:4.000

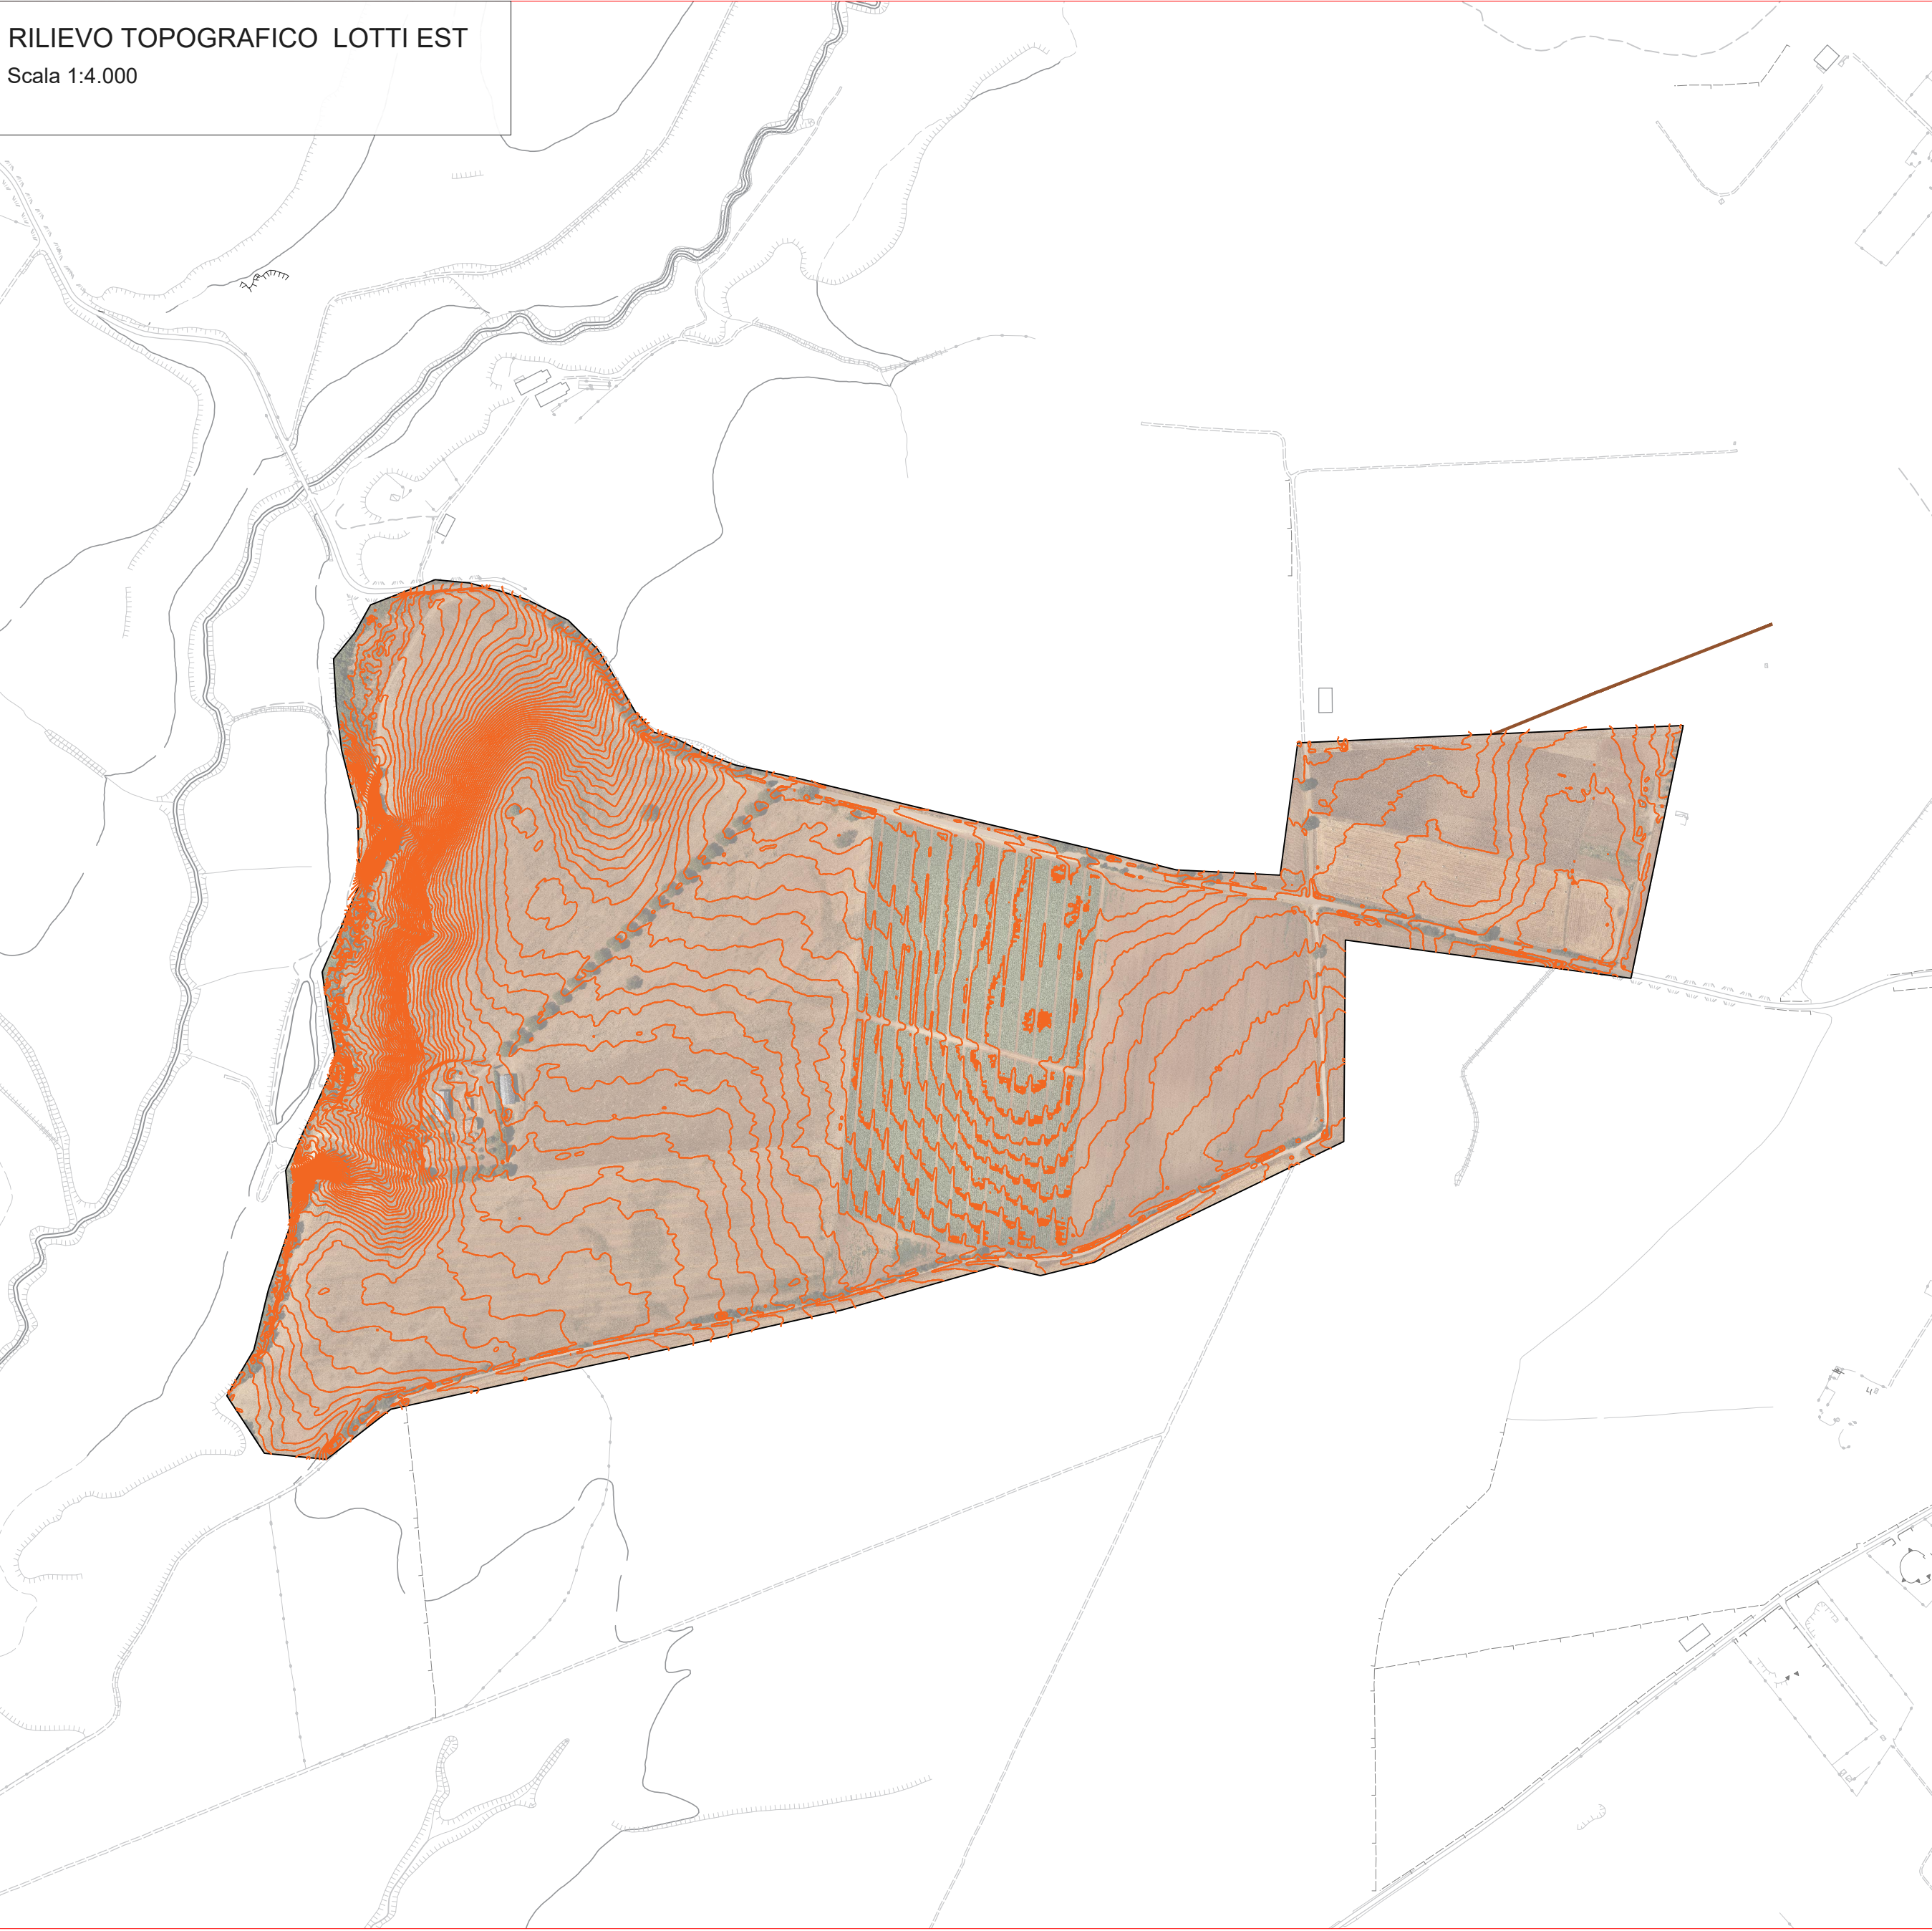

KEYMAP

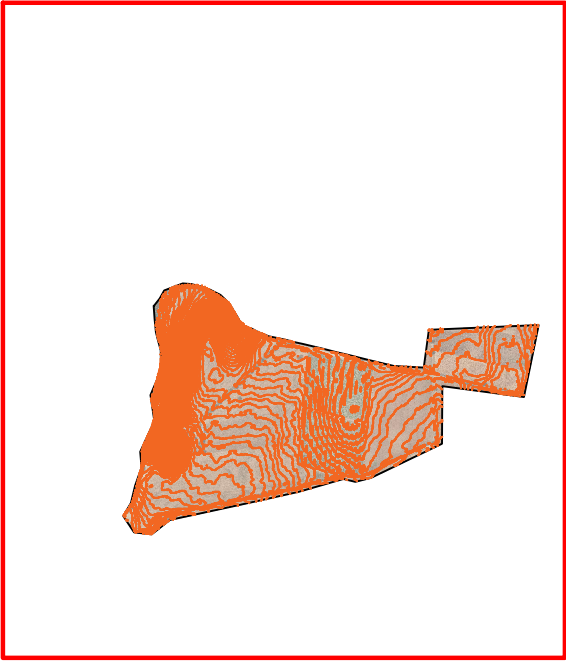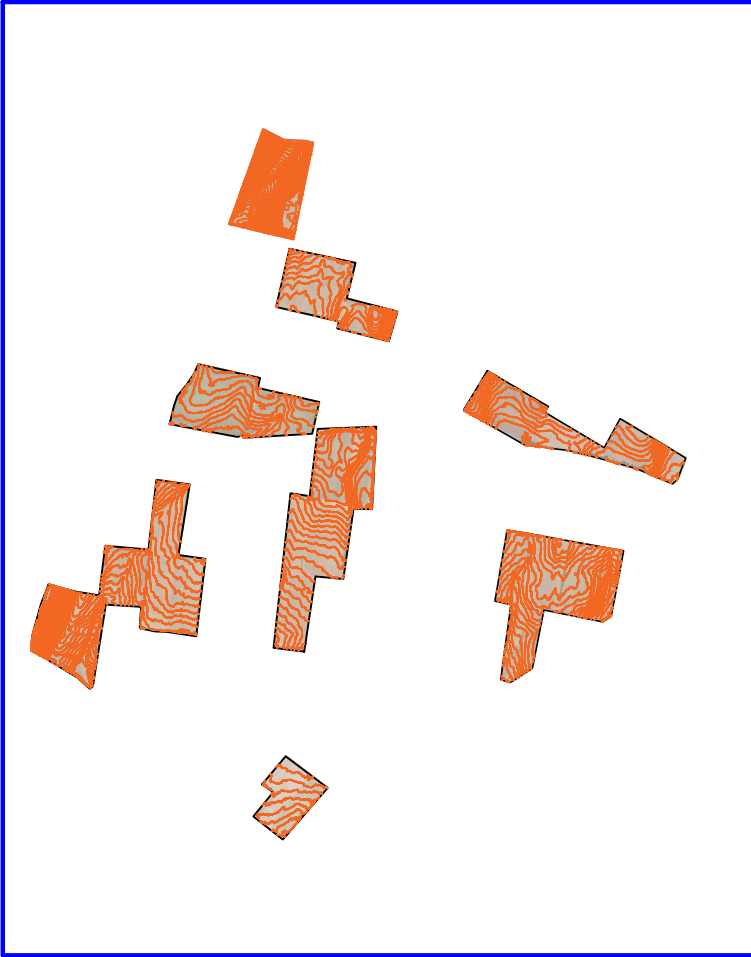

PROGETTO DELLA CENTRALE SOLARE "CORIANDOLI SOLARI"
da 56,37 MWp ad Arlena di Castro (VT)



E01
PROGETTO DEFINITIVO

Rilievo Topografico
scala 1:4.000



PACIFICO
OXY CAPITAL ADVISORS

Proponente
Pacifico Olivina S.R.L.
Piazza Waltherr-von-der-Vogelweide, 8 - 39100 (BZ)
Investitore agricolo superintensivo
OXY CAPITAL ADVISOR S.R.L.
Via A. Bersani, 6 - 20154 (MI)



progetto verde
studio di architettura del paesaggio

Progetto dell'inserimento paesaggistico e mitigazione
Progettista: Agr. Fabrizio Cernobbio Sambiasi, Arch. Alessandro Vitelli
Collaboratori: Urb. Enrico Borrelli, Arch. Anna Sirica

AEDES GROUP
ENGINEERING

Progettazione elettrica e civile
Progettista: Ing. Rolando Roberto, Ing. Giselle Roberto
Collaboratori: Ing. Marco Balzano, Ing. Simone Bonacini

MARE RINNOVABILI

Progettazione oliveto superintensivo
Progettista: Agron. Giuseppe Rutigliano

Consulenza geologia
Geol. Giosuè Ciccarelli

Consulenza archeologia
Aprilia S.R.L.
Via Sant'Anna dei Lombardi, 16 - 00187 Roma



G3	2023	00	Prima consegna	Autore	Rolando Roberto	Giselle Roberto	Rolando Roberto
01							
02							
03							
04							
05							
06							
07							